S01

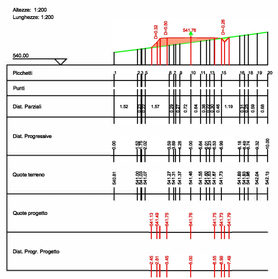

S02

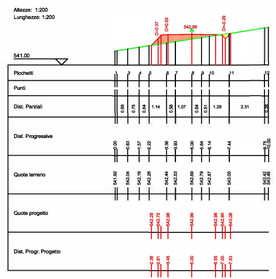

S03

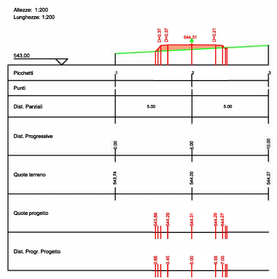

S04

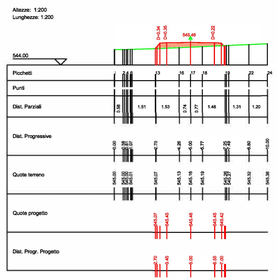

S05

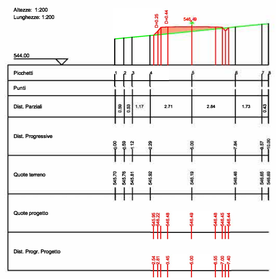

PROFILO5	
Caratteristiche Tracciato di Progetto	
Quota Monte	546.50
Quota Valle	541.76
Lungh. Proiezione	92.08
Lungh. Sviluppo	92.31
Dislivello	4.74
Pendenza Minima	0.00 %
Pendenza Massima	14.78 %
Pendenza Media	4.59 %

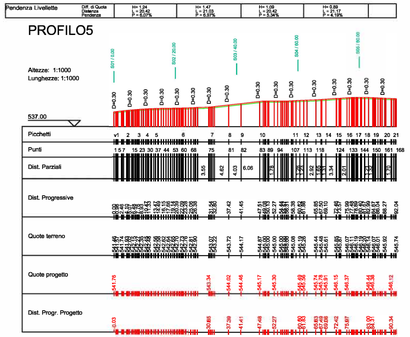

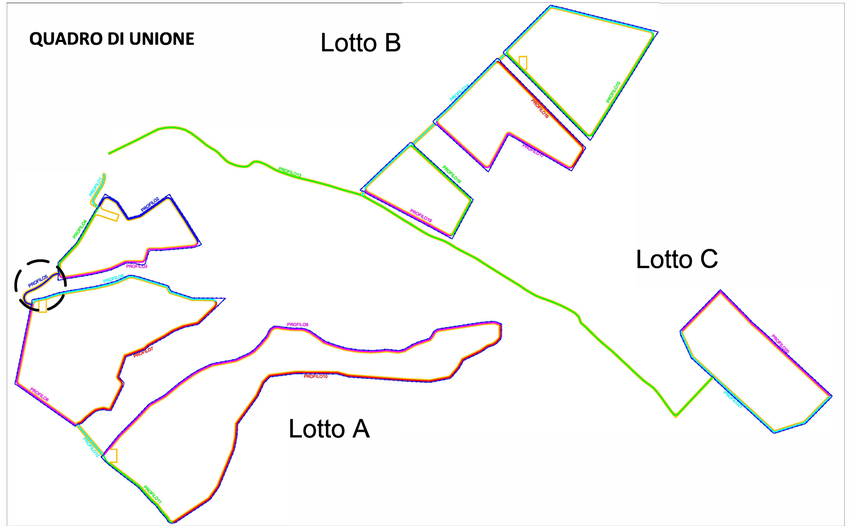

REGIONE SICILIA

PROVINCIA DI PALERMO

COMUNE DI CASTRONOVO DI SICILIA

LOCALITÀ GROTTICELLI

Oggetto:

PROGETTO DEFINITIVO PER LA COSTRUZIONE E L'ESERCIZIO DI UN IMPIANTO AGRO-FOTOVOLTAICO AVENTE POTENZA DI PICCO PARI A 15,48 MWp E POTENZA NOMINALE PARI A 14,42 MW E RELATIVE OPERE DI CONNESSIONE

Sezione:

SEZIONE D - VIABILITA' INTERNA AL SITO

Elaborato:

PROFILO E SEZIONI TIPOLOGICHE DELLA VIABILITA' INTERNA -PROFILO 05 DI 21-

Nome file stampa:	Codifica Regionale:	Scala:	Formato di stampa:
FV.CST01.PD.D.02.5.pdf	RS12EPD0023A0_ELABORATOGRAFICO_03_06	1:1000 1:200	840X297
Nome elaborato:	**Tipologia:**		
FV.CST01.PD.D.02	D		

Proponente:

E-WAY 5 S.r.l.
Piazza di San Lorenzo in Lucina, 4
00186 ROMA (RM)
P.IVA. 16647371000

Progettista:

E-WAY 5 S.r.l.
Piazza di San Lorenzo in Lucina, 4
00186 ROMA (RM)
P.IVA. 16647371000

E-WAY 5 S.R.L.
P.zza di San Lorenzo in Lucina, 4
00186 - Roma
C.F./P.Iva 16647371000
PEC: e-way5srl@legalmail.it

CODICE	REV. n.	DATA REV.	REDAZIONE	VERIFICA	VALIDAZIONE
FV.CST01.PD.D.02.5	00	06/2022	N.CALIENDO	A.Bottone	A.Bottone

E-WAY 5 S.r.l.

Sede legale
Piazza di San Lorenzo in Lucina, 4
00186 ROMA (RM)
tel. +39 0694414500