
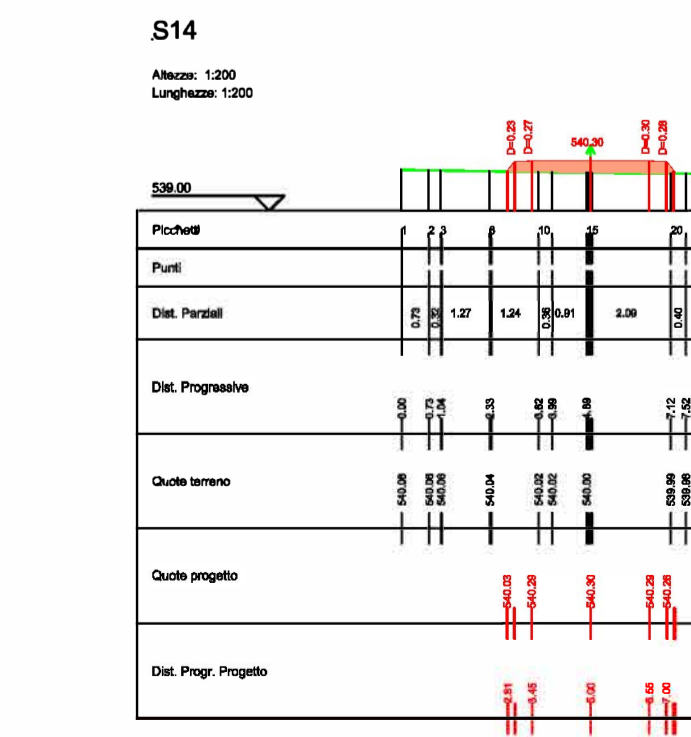
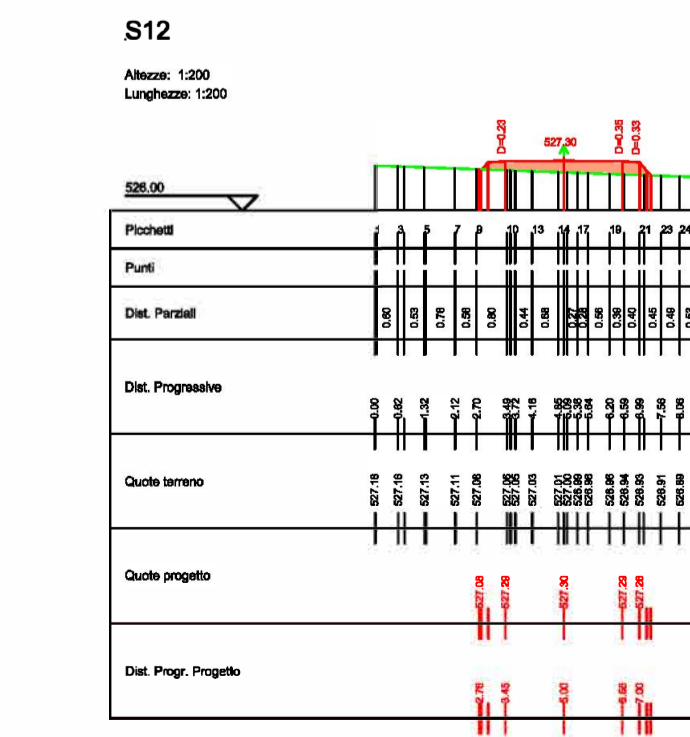
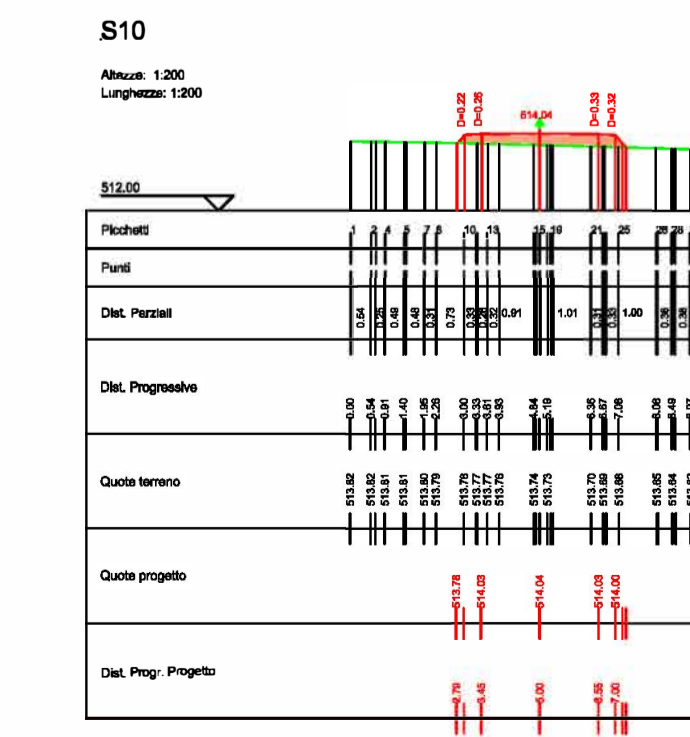
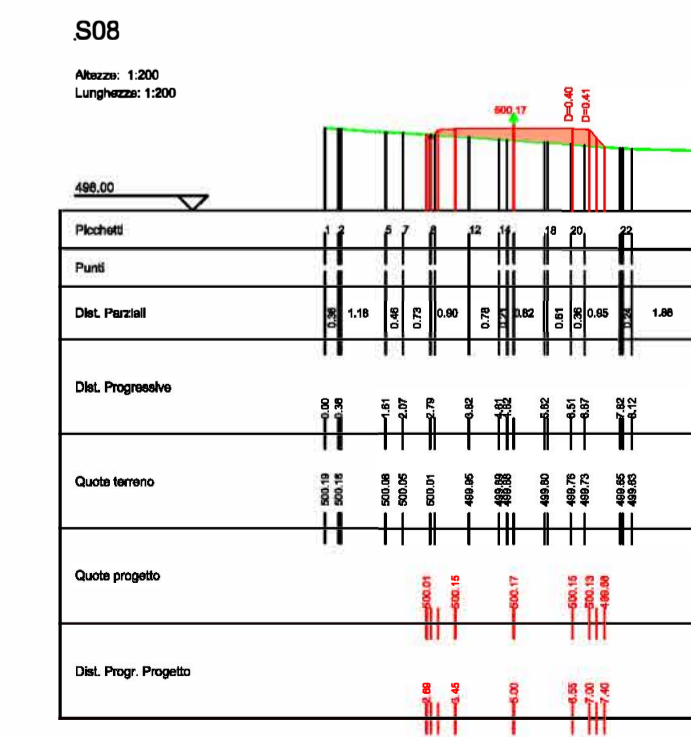
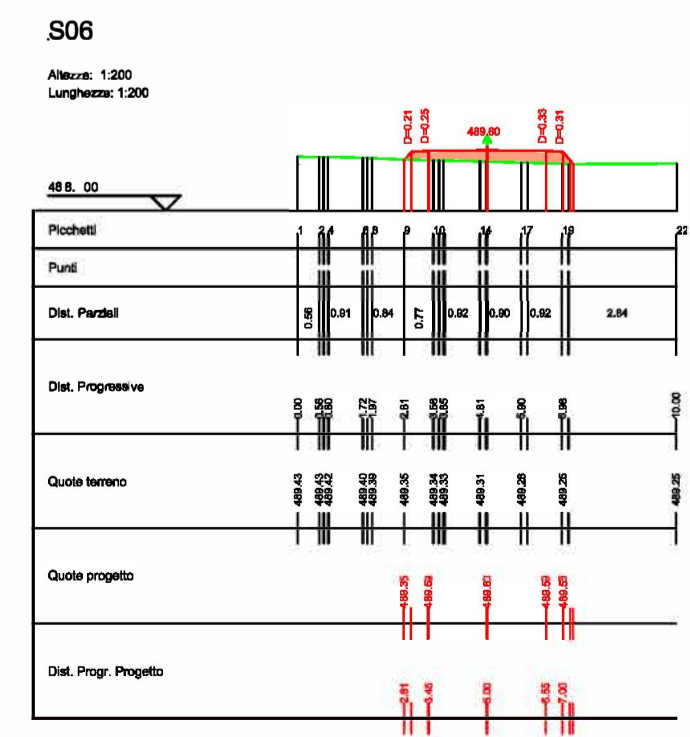
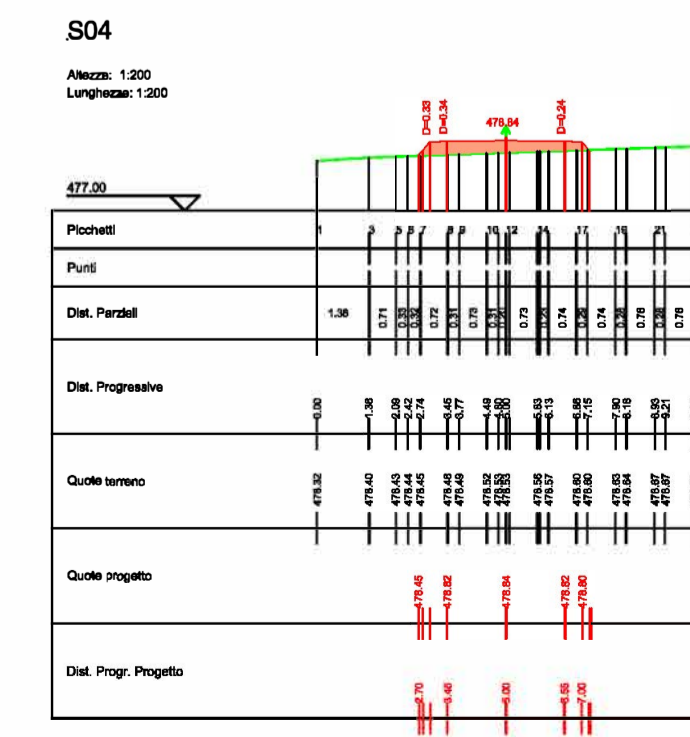
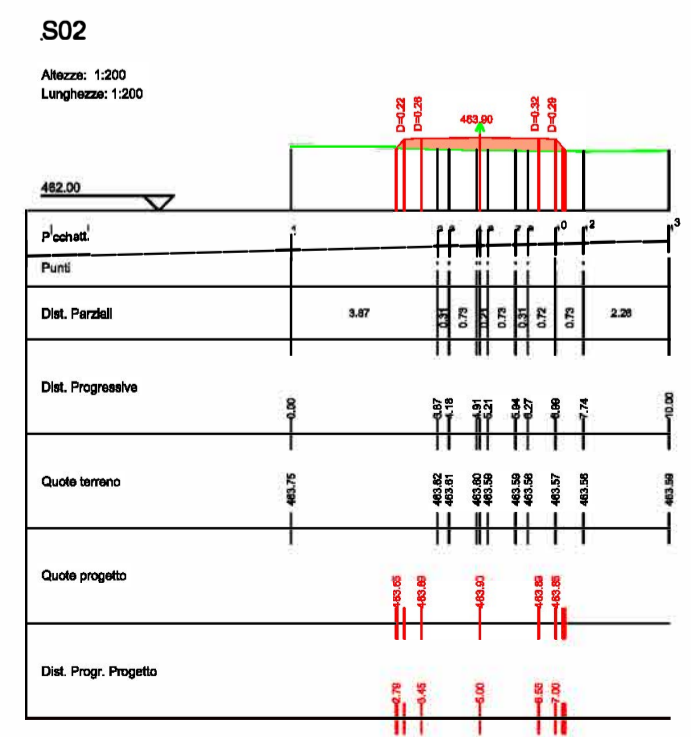
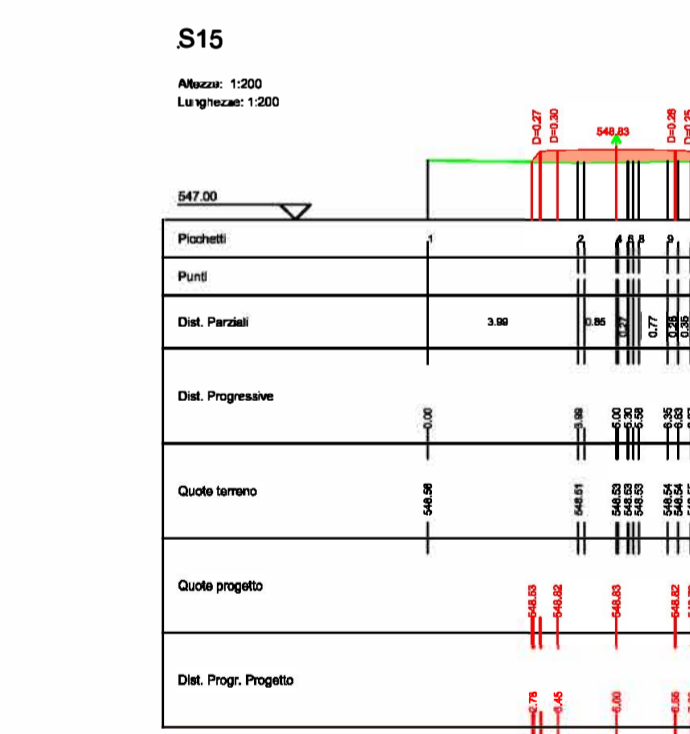
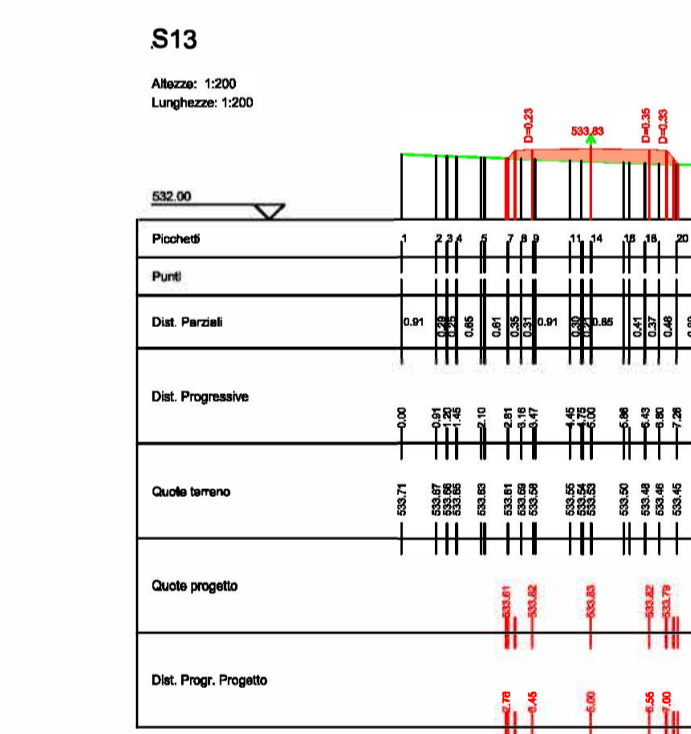
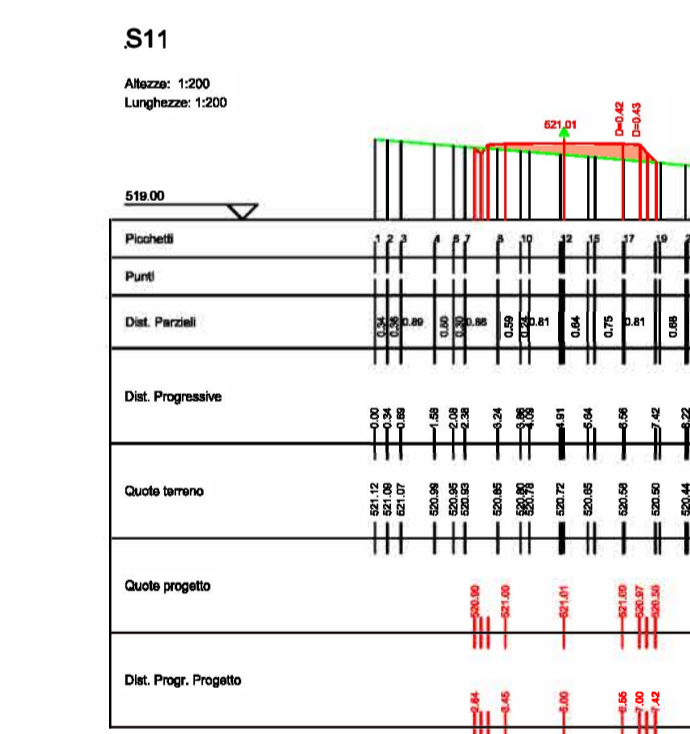
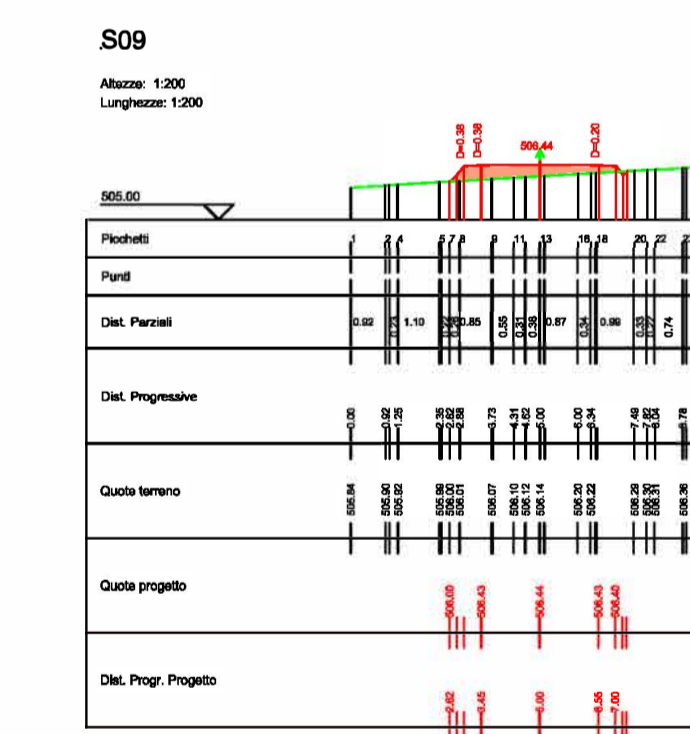
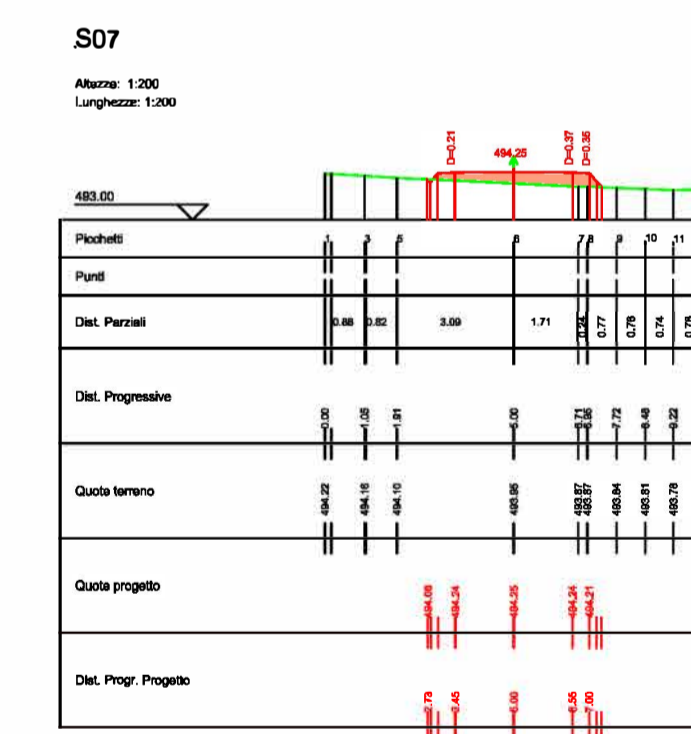
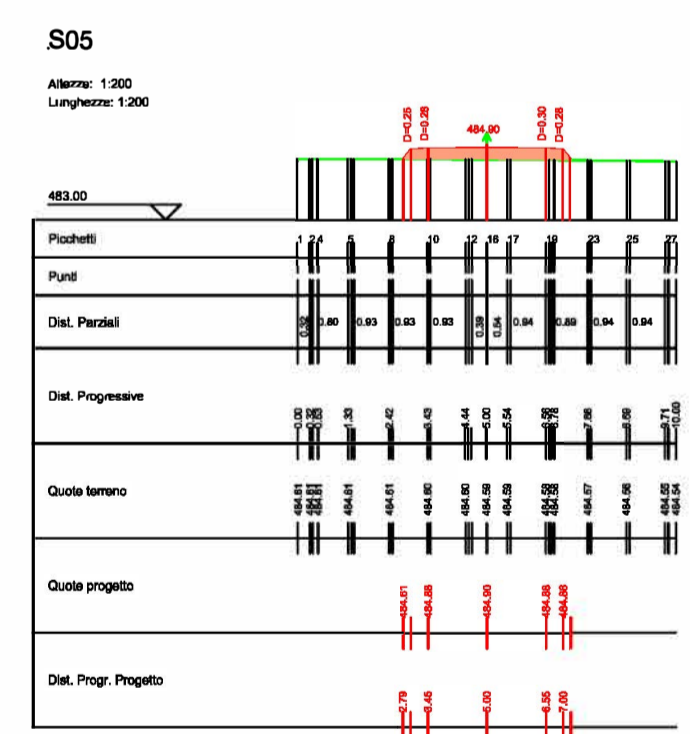
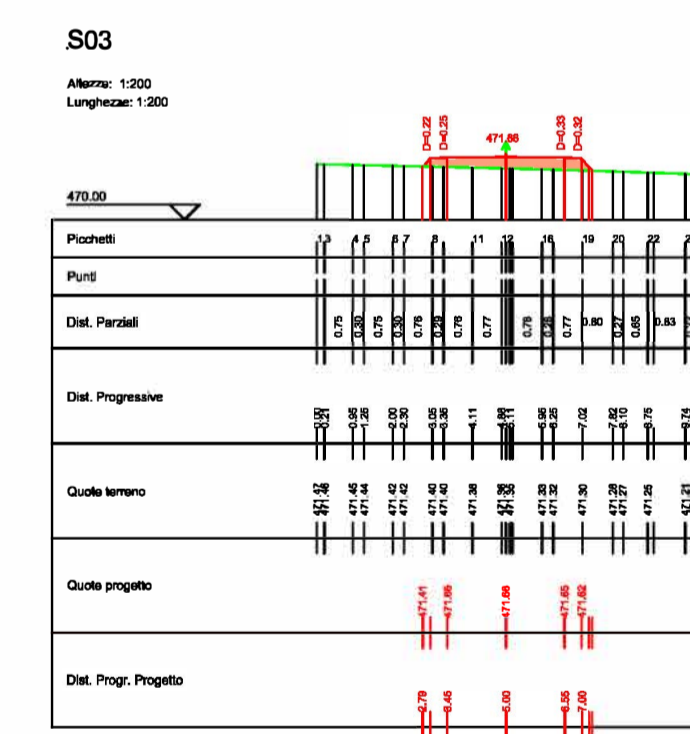
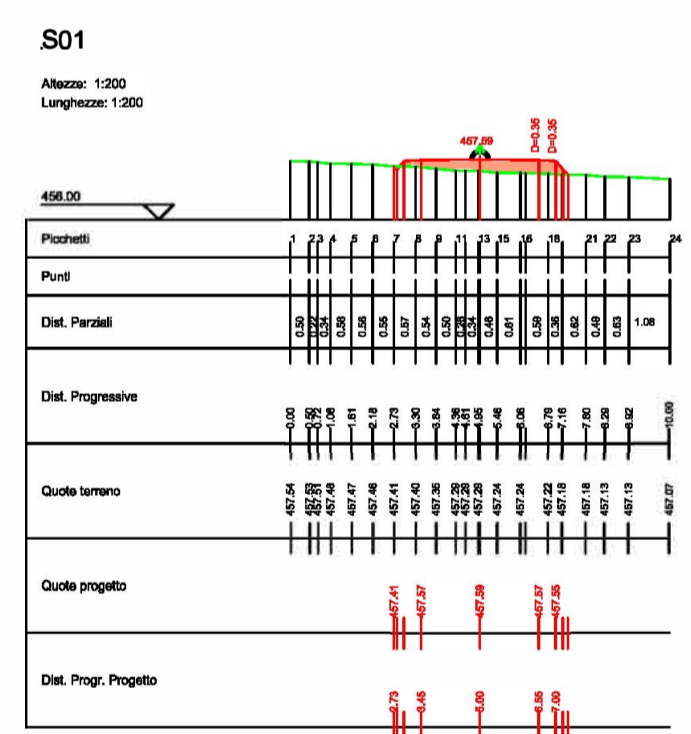
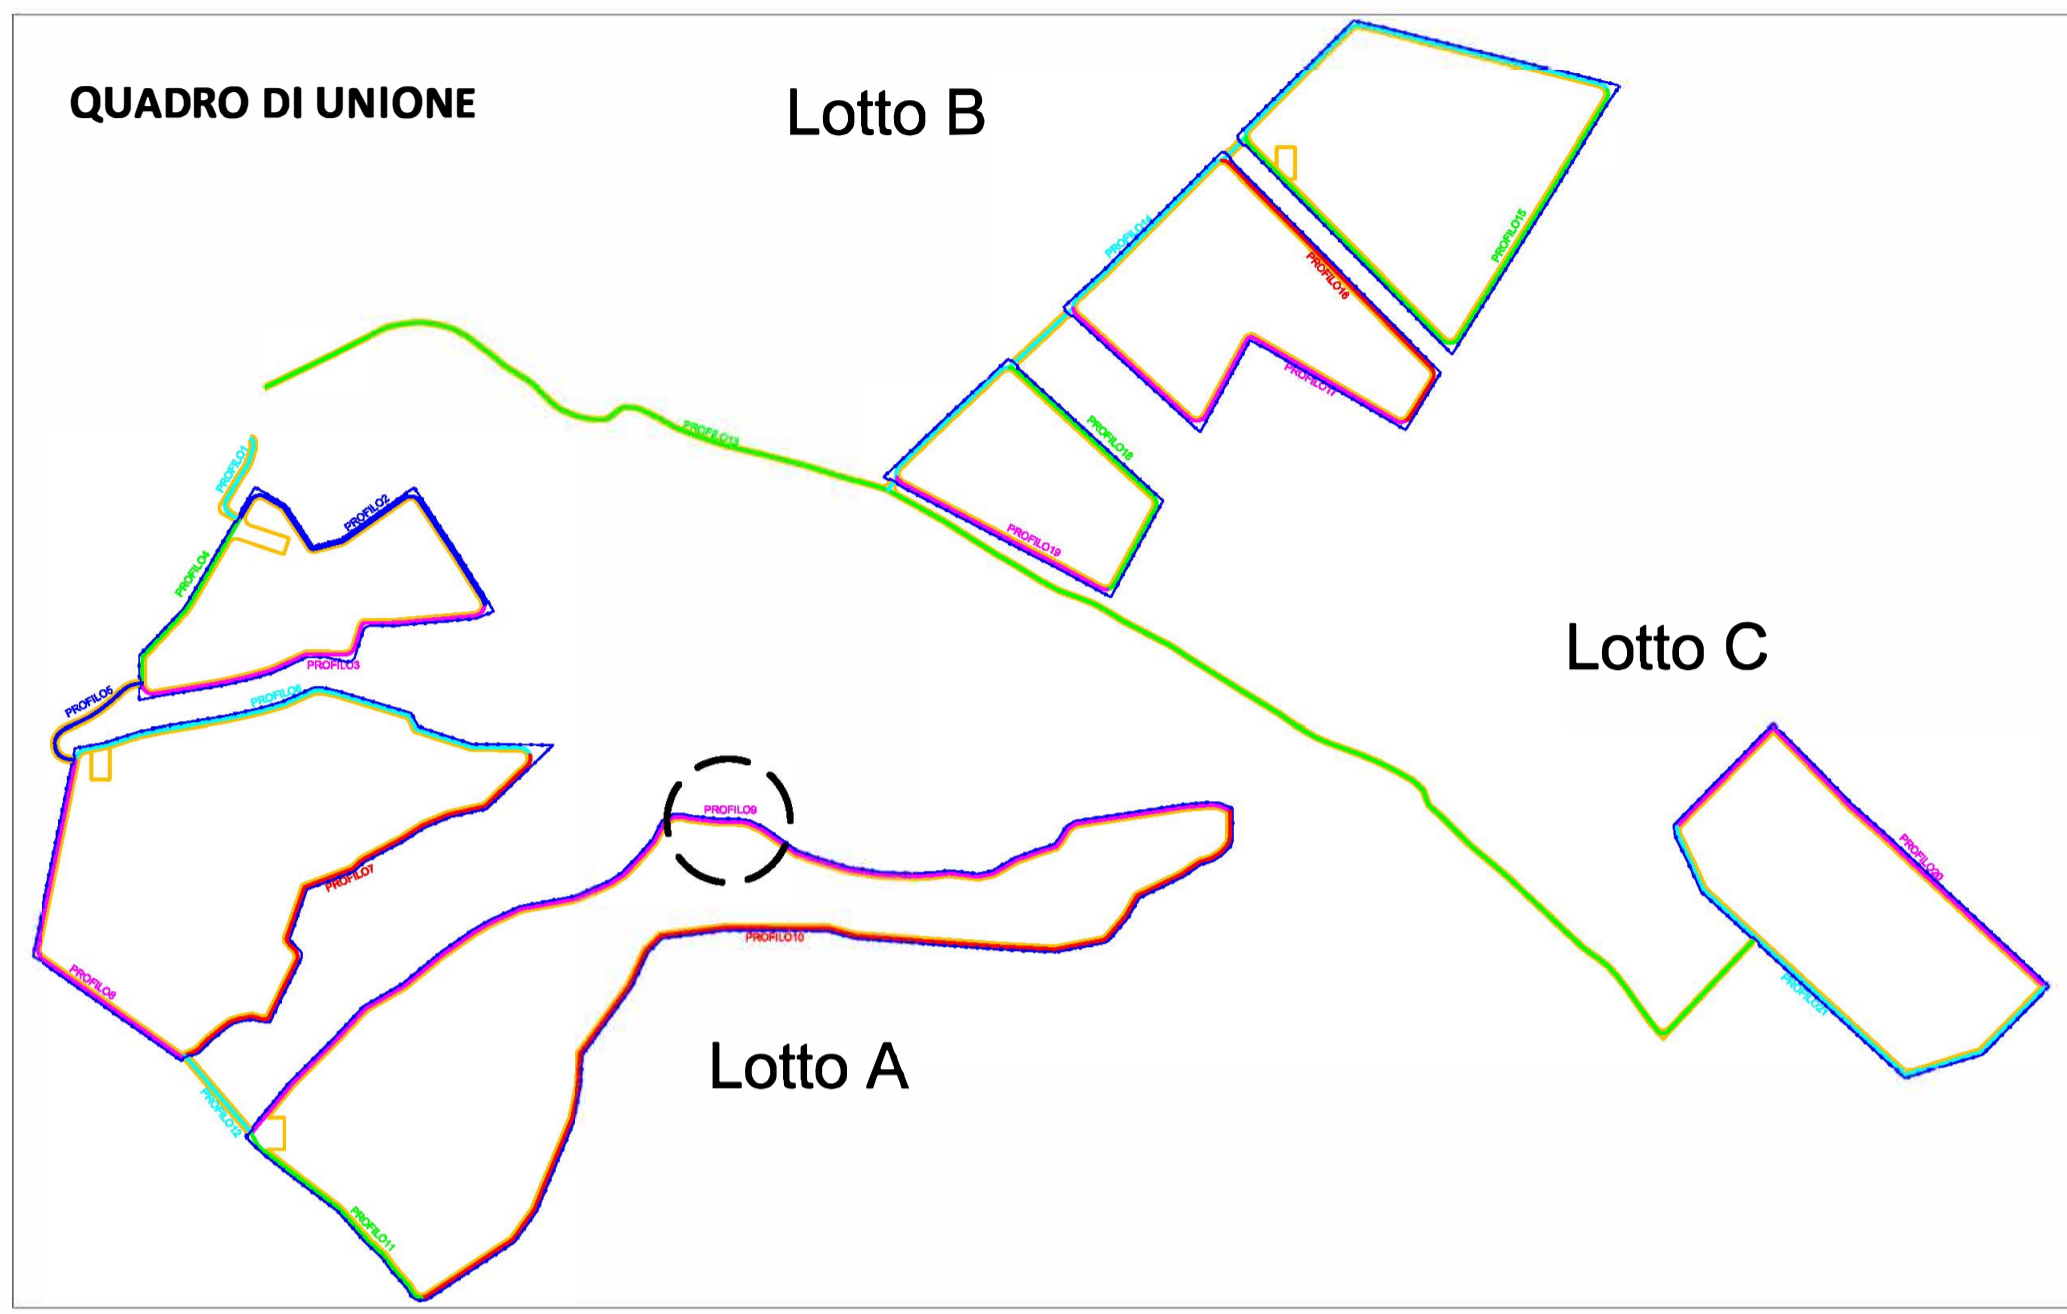


PROFILO9	
Caratteristiche Tracciato di Progetto	
Quota Monte	557.99
Quota Valle	457.58
Lungh. Proiezione	747.54
Lungh. Sviluppo	754.56
Dislivello	100.41
Pendenza Minima	0.00 %
Pendenza Massima	20.75 %
Pendenza Media	12.73 %

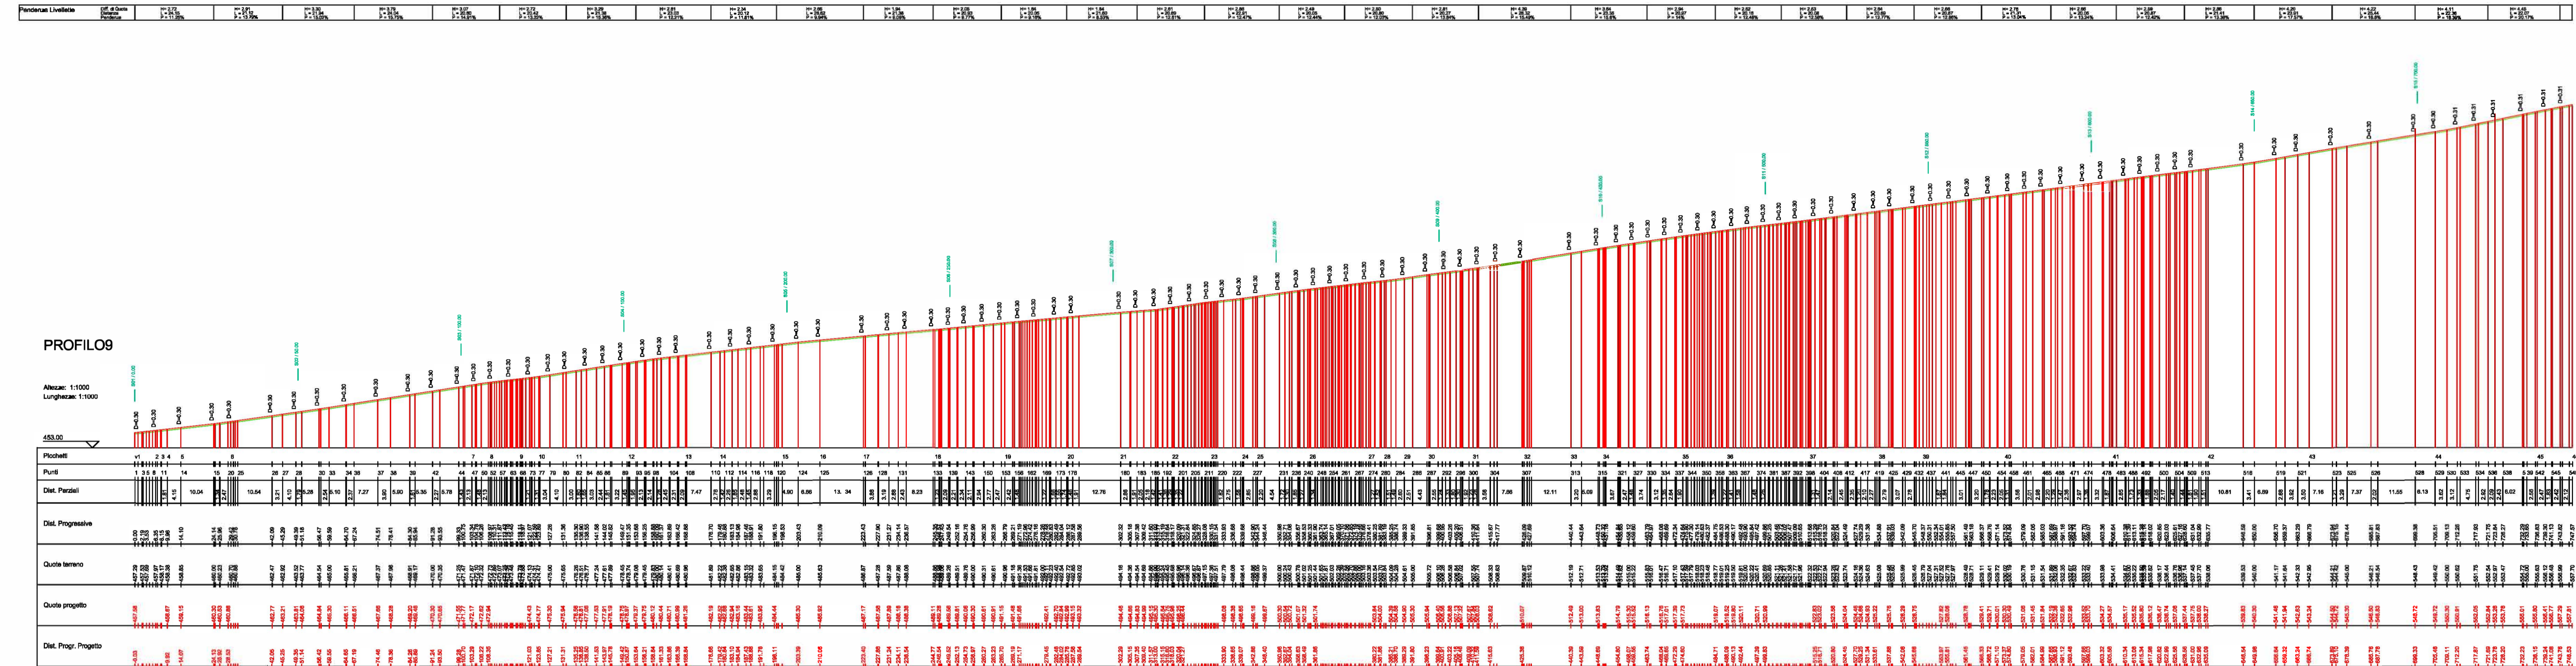

REGIONE SICILIA
 PROVINCIA DI PALERMO
COMUNE DI CASTRONOVO DI SICILIA
 LOCALITÀ GROTTEICELLI

OGGETTO:
 PROGETTO DEFINITIVO PER LA COSTRUZIONE E L'ESERCIZIO DI UN IMPIANTO AGRO-FOTOVOLTAICO AVENTE POTENZA DI PICCO PARI A 15,48 MWp E POTENZA NOMINALE PARI A 14,42 MW E RELATIVE OPERE DI CONNESSIONE

SEZIONE:
 SEZIONE D - VIABILITA' INTERNA AL SITO

ELABORATO:
 PROFILO E SEZIONI TIPOLOGICHE DELLA VIABILITA' INTERNA -PROFILO 09 DI 21-

Nome file stampa: FV.CST01.PD.D.02.9.pdf	Codifica Regionale: RS12PEFO023AG_ELABORATOGRAPHICO_03_10	Scala: 1:1000 1:200	Formato di stampa: 1215X588
Nome elaborato: FV.CST01.PD.D.02	Tipologia: D		

PROGETTISTA:
E-WAY 5 S.r.l.
 Piazza di San Lorenzo in Lucina, 4
 00186 ROMA (RM)
 P.IVA. 1664731000

PROPRIO:
E-WAY 5 S.r.l.
 Piazza di San Lorenzo in Lucina, 4
 00186 ROMA (RM)
 P.IVA. 1664731000

CODICE	REV. n.	DATA REV.	REDAZIONE	VERIFICA	VALIDAZIONE
FV.CST01.PD.D.02.9	00	06/2022	N.CALIENDO	A.Bottone	A.Bottone

Sito Ingegn. Piazza di San Lorenzo in Lucina, 4 00186 ROMA (RM) tel. +39 0694414000