
 
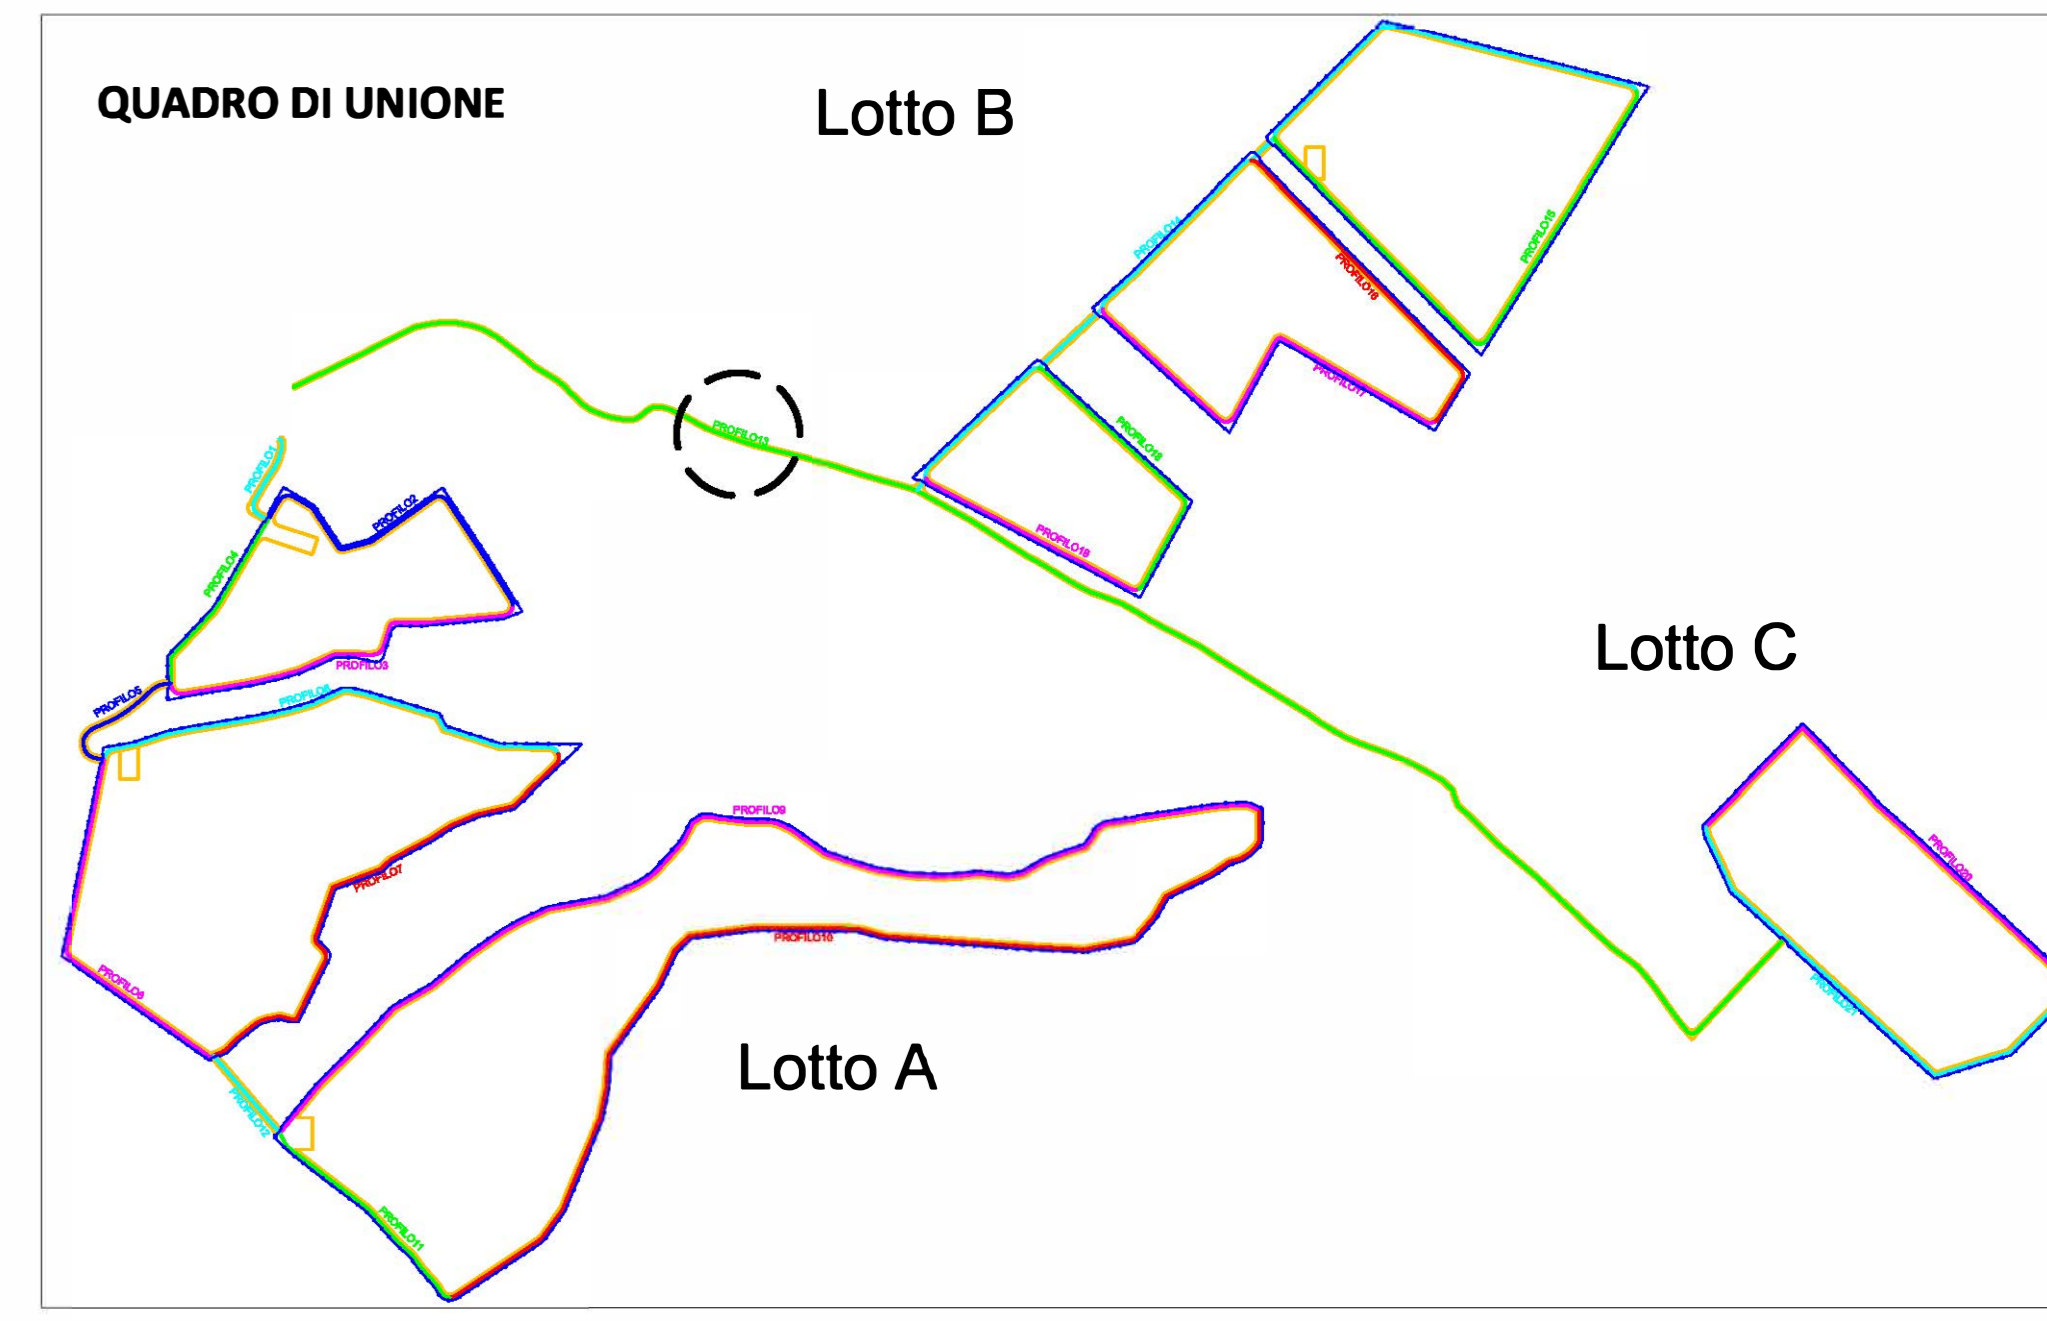


| | |
|---------------------------------------|----------|
| PROFILO13 | |
| Caratteristiche Tracciato di Progetto | |
| Quota Monte | 547.00 |
| Quota Valle | 447.95 |
| Lunghezza | 1176.34 |
| Lunghezza Sviluppo | 1184.90 |
| Dalvallo | 99.05 |
| Pendenza Minima | 0.00 % |
| Pendenza Massima | -19.94 % |
| Pendenza Media | 7.25 % |

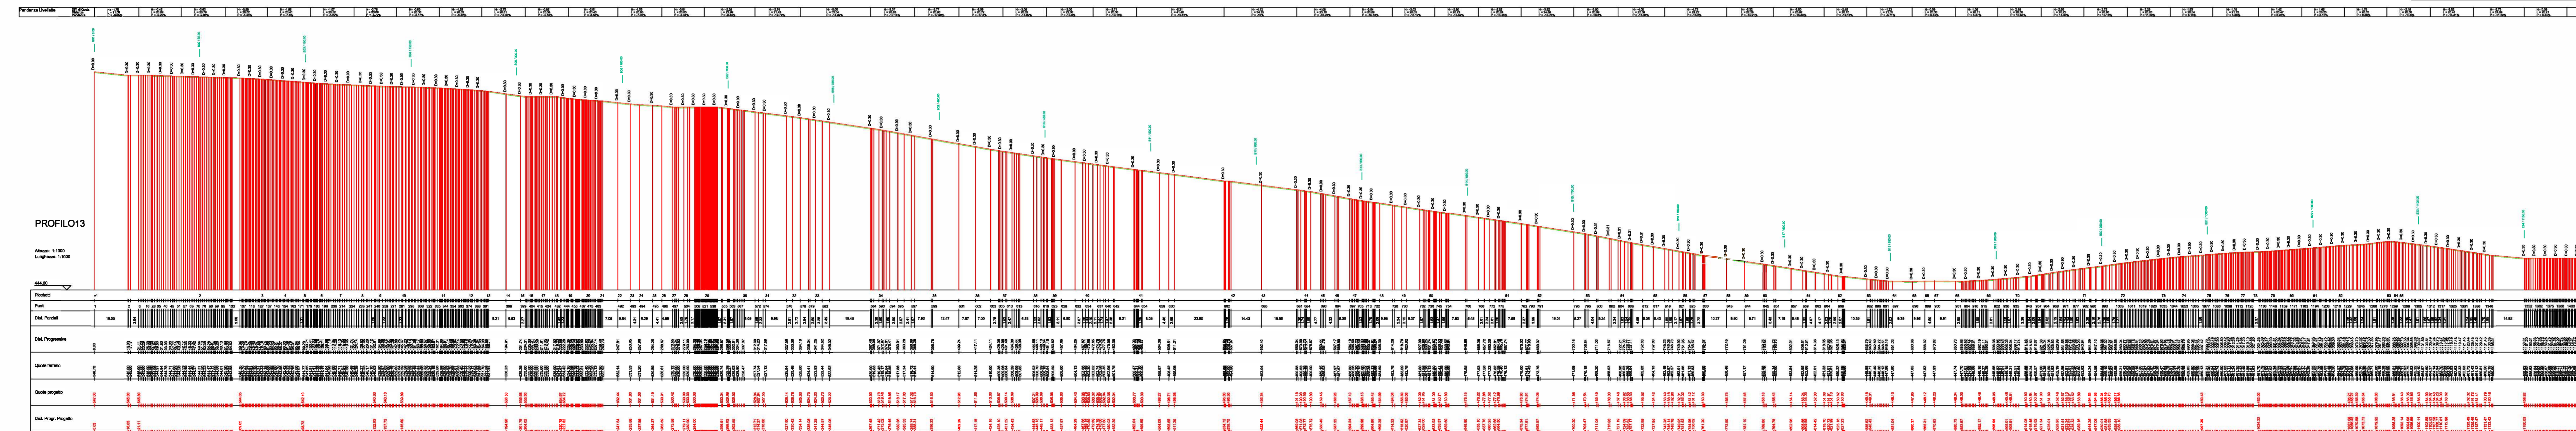

REGIONE SICILIA
 PROVINCIA DI PALERMO
COMUNE DI CASTRONOVO DI SICILIA
 LOCALITÀ GROTICELLI

OGGETTO:
 PROGETTO DEFINITIVO PER LA COSTRUZIONE E L'ESERCIZIO DI UN IMPIANTO AGRO-FOTOVOLTAICO AVENTE POTENZA DI PICCO PARI A 15,48 MW_p E POTENZA NOMINALE PARI A 14,42 MW E RELATIVE OPERE DI CONNESSIONE

SEZIONE D - VIABILITA' INTERNA AL SITO

PROFILO E SEZIONI TIPOLOGICHE DELLA VIABILITA' INTERNA -PROFILO 13 DI 21-

| | | | |
|---|--|-------------------------|---------------------------------------|
| Nome file stampo: FV.CST01.PD.D.02.13.pdf | Codifica Regionale: RELSP00023AB_ALABORATORIAFVCD_01_14 | Scala: 1:1000 | Formato di stampa: 1670X582 |
| Nome elaborato: FV.CST01.PD.D.02 | Tipologia: D | 1:200 | |

| | |
|---|--|
| Proponente: E-WAY 5 S.r.l. Piazza di San Lorenzo in Lucina, 4 00186 ROMA (RM) P.IVA. 15647371000 | Progettista: E-WAY 5 S.r.l. Piazza di San Lorenzo in Lucina, 4 00186 ROMA (RM) P.IVA. 15647371000 |
|---|--|

| | | | | | |
|--------------------------------------|----------------------|-----------------------------|---------------------------------|------------------------------|---------------------------------|
| CODICE FV.CST01.PD.D.02.13 | REV. n. 00 | DATA REV. 06/2022 | REDAZIONE N.CALICENDO | VERIFICA A.Bottone | VALIDAZIONE A.Bottone |
|--------------------------------------|----------------------|-----------------------------|---------------------------------|------------------------------|---------------------------------|

Sede legale:
 Piazza di San Lorenzo in Lucina, 4
 00186 ROMA (RM)
 tel. +39 064454400