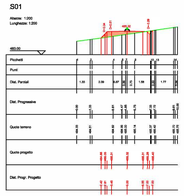

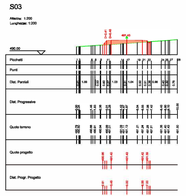

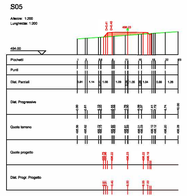

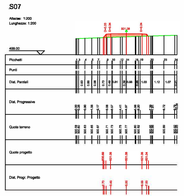

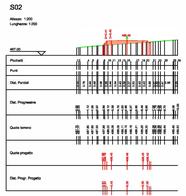

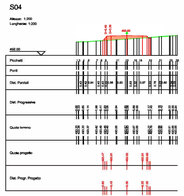

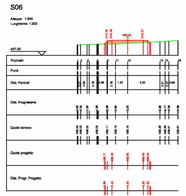

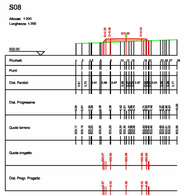

PROFILO19

Caratteristiche Tracciato di Progetto

Quota Monte	506.05
Quota Valle	465.32
Lungh. Proiezione	158.19
Lungh. Sviluppo	159.57
Dislivello	20.73
Pendenza Minima	0.00 %
Pendenza Massima	18.16 %
Pendenza Media	12.99 %

Pendenza Livellata: DE A km PENDENZA | 0+000 0+100 0.00% | 0+100 0+200 0.00% | 0+200 0+300 0.00% | 0+300 0+400 0.00% | 0+400 0+500 0.00% | 0+500 0+600 0.00% | 0+600 0+700 0.00% | 0+700 0+800 0.00%

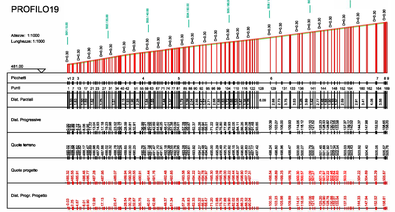

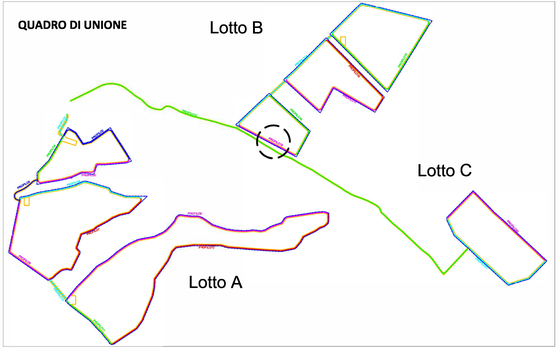

REGIONE SICILIA

PROVINCIA DI PALERMO

COMUNE DI CASTRONOVO DI SICILIA

LOCALITÀ GROTTICELLI

Oggetto:

PROGETTO DEFINITIVO PER LA COSTRUZIONE E L'ESERCIZIO DI UN IMPIANTO AGRO-FOTOVOLTAICO AVENTE POTENZA DI PICCO PARI A 15,48 MWp E POTENZA NOMINALE PARI A 14,42 MW E RELATIVE OPERE DI CONNESSIONE

Sezione:

SEZIONE D - VIABILITA' INTERNA AL SITO

Elaborato:

PROFILO E SEZIONI TIPOLOGICHE DELLA VIABILITA' INTERNA -PROFILO 19 DI 21-

Nome file stampa:	Codifica Regionale:	Scala:	Formato di stampa:
FV.CST01.PD.D.02.19.pdf	R51ZFD0023AD_ELABORATOGRAFICO_03_20	1:1000 1:200	1276X297
Nome elaborato: FV.CST01.PD.D.02	**Tipologia:** D		

Proponente:

E-WAY 5 S.r.l.
Piazza di San Lorenzo in Lucina, 4
00186 ROMA (RM)
P.IVA. 16647371000

E-WAY 5 S.R.L.
P.zza di San Lorenzo in Lucina, 4
00186 ROMA (RM)
C.F./P.iva 16647371000
PEC: e-way5srl@legalmail.it

Progettista:

E-WAY 5 S.r.l.
Piazza di San Lorenzo in Lucina, 4
00186 ROMA (RM)
P.IVA. 16647371000

CODICE	REV. n.	DATA REV.	REDAZIONE	VERIFICA	VALIDAZIONE
FV.CST01.PD.D.02.19	00	06/2022	N.CALIENDO	A.Bottone	A.Bottone

E-WAY 5 S.r.l.

Sede legale:
Piazza di San Lorenzo in Lucina, 4
00186 ROMA (RM)
tel. +39 06Ø441430Ø