


- LEGENDA**
- Limiti fogli catastali
 - Cavidotto 36 kV di progetto (interrato)
 - Cavidotto MT di progetto (interrato) - Interno all'area parco
 - Power Station
 - Cabina di Raccolta e Misura
 - Recinzione di progetto
 - Strade bianche di progetto - saranno realizzate all'interno dell'impianto Agro-Fotovoltaico di progetto
 - Linea MT esistente
 - Linea aerea a 380 kV (Chiaromonte Guffi - Cimina) - Da realizzare

DESCRIZIONE DEI TRATTI DI PROGETTO ESTERNI ALL'AREA PARCO

Tratto	Lunghezza [m]	Scavo cavidotto 36 kV [m]			Strada asfaltata [m]		Strada bianca [m]	
		Strada Asfaltata	Strada Stenata	terreno	Da adeguare	Da realizzare	Da adeguare	
1-2	175	0	0	175	0	0	0	
2-3	1800	0	0	0	0	0	0	
3-4	120	0	0	120	0	0	0	
TOT. Scavo cavidotto		1800	0	295	0	0	0	

DESCRIZIONE DEI TRATTI DI PROGETTO INTERNI ALL'AREA PARCO

Tratto	Lunghezza [m]	Scavo cavidotto MT [m]		Strada asfaltata [m]		Strada bianca [m]	
		Strada Asfaltata	Strada Stenata	terreno	Da adeguare	Da realizzare	Da adeguare
Cavidotto MT e strade bianche di nuova realizzazione	5670	0	0	3020	0	5670	0
TOT. Scavo cavidotto		0	0	3020	0	5670	0

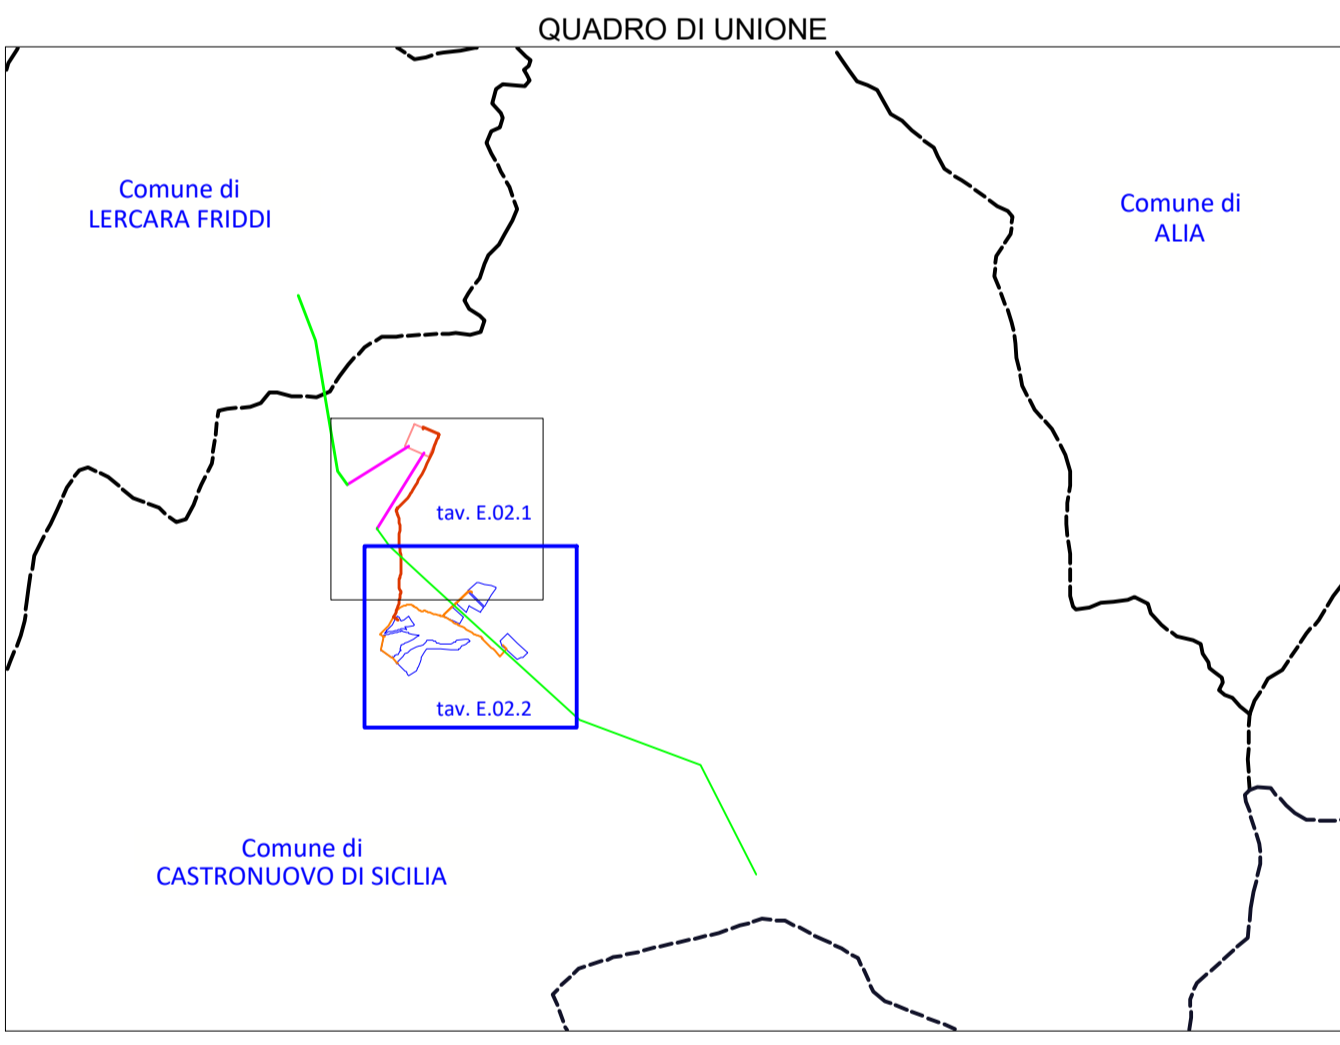

REGIONE SICILIA
 PROVINCIA DI PALERMO
COMUNE DI CASTRONOVO DI SICILIA
 LOCALITÀ GROTTECELLI

Oggetto:
PROGETTO DEFINITIVO PER LA COSTRUZIONE E L'ESERCIZIO DI UN IMPIANTO AGRO-FOTOVOLTAICO AVENTE POTENZA DI PICCO PARI A 15,48 MWp E POTENZA NOMINALE PARI A 14,42 MW E RELATIVE OPERE DI CONNESSIONE

Sezione:
SEZIONE E - RELIEVI PLANOALTIMETRICI E ELABORATI PROGETTUALI

Elaborato:
LAYOUT DI PROGETTO SU PLANIMETRIA CATASTALE IN FASE DI CANTIERE - PARTE 2 DI 2

Nome file stampa: FV.CST01.PD.E.02.2.pdf	Codifica Regionale: RS32EPD049A0_ElaboratoGrafico_04_04	Scala: 1:2.000	Formato di stampa: A0
Nome elaborato: FV.CST01.PD.E.02	Tipologia: D		

Proponente:
E-WAY 5 S.r.l.
 Piazza di San Lorenzo in Lucina, 4
 00186 ROMA (RM)
 P.IVA. 16647371000

Progettista:
E-WAY 5 S.r.l.
 Piazza di San Lorenzo in Lucina, 4
 00186 ROMA (RM)
 P.IVA. 16647371000

E-WAY FINANCE S.p.A.
 Piazza di San Lorenzo in Lucina, 4
 00186 ROMA (RM)
 C.F./P.Iva 16773121007

CODICE	REV. n.	DATA REV.	REDAZIONE	VERIFICA	VALIDAZIONE
FV.CST01.PD.E.02	00	06/2022	A. Muscolo	A. Bottone	A. Bottone

