

LEGENDA

-  AR n°...  
Piazzola di montaggio
-  Rotore WTG - D = 170 m
-  Ingombro viabilità di progetto
-  Linea AT su strada esistente e di nuova realizzazione
-  Confini Comunali
-  SEU 150/33 kV
-  SE RTN TERNA 380/150 kV di Aliano
-  NUOVO STALLO AT
-  STAZIONE CONDIVISA
-  Strada di accesso al parco eolico
-  Percorso n°1
-  Percorso n°2
-  Percorso n°3
-  m Identificativo intervento puntuale viabilità
-  Xn Identificativo nodo adeguamento viabilità
-  Adeguamenti Percorso n°1
-  Adeguamenti Percorso n°2
-  Adeguamenti Percorso n°3
-  Area cantiere
-  Area trasbordo

AREE INTERVENTI PUNTUALI E ADEGUAMENTI STRADALI  
 Totale aree interventi puntuali.....13.630mq  
 Totale aree adeguamenti stradali.....65.770mq  
**TOTALE ADEGUAMENTI PUNTUALI E STRADALI..79.400mq**

AUTORIZZAZIONE UNICA EX D. LGS. N. 387/2003



PROGETTO DEFINITIVO  
 PARCO EOLICO VAL D'AGRI


Titolo elaborato:

PLANIMETRIA CON DETTAGLI COME DA ROAD SURVEY  
 VIABILITA' ESTERNA SU CTR

CG	PD	GD	Prima Emissione	07/12/2022	00
REDATTO	CONTR.	APPROV.	DESCRIZIONE REVISIONE DOCUMENTO	DATA	REV

 <b>BASILICATA PRIME S.R.L.</b> Via G. Garibaldi n.15 74023 Grottaglie (TA)	 <b>GE.CO.D'OR S.R.L.</b> Via G. Garibaldi n.15 74023 Grottaglie (TA)
<b>PROGETTISTA</b> Ing. Gaetano D'Oronzio Via Goito 14 - Colobraro (MT)	


Codice VAEG026	Formato A0	Scala 1:20.000	Foglio 1/5
-------------------	---------------	-------------------	---------------

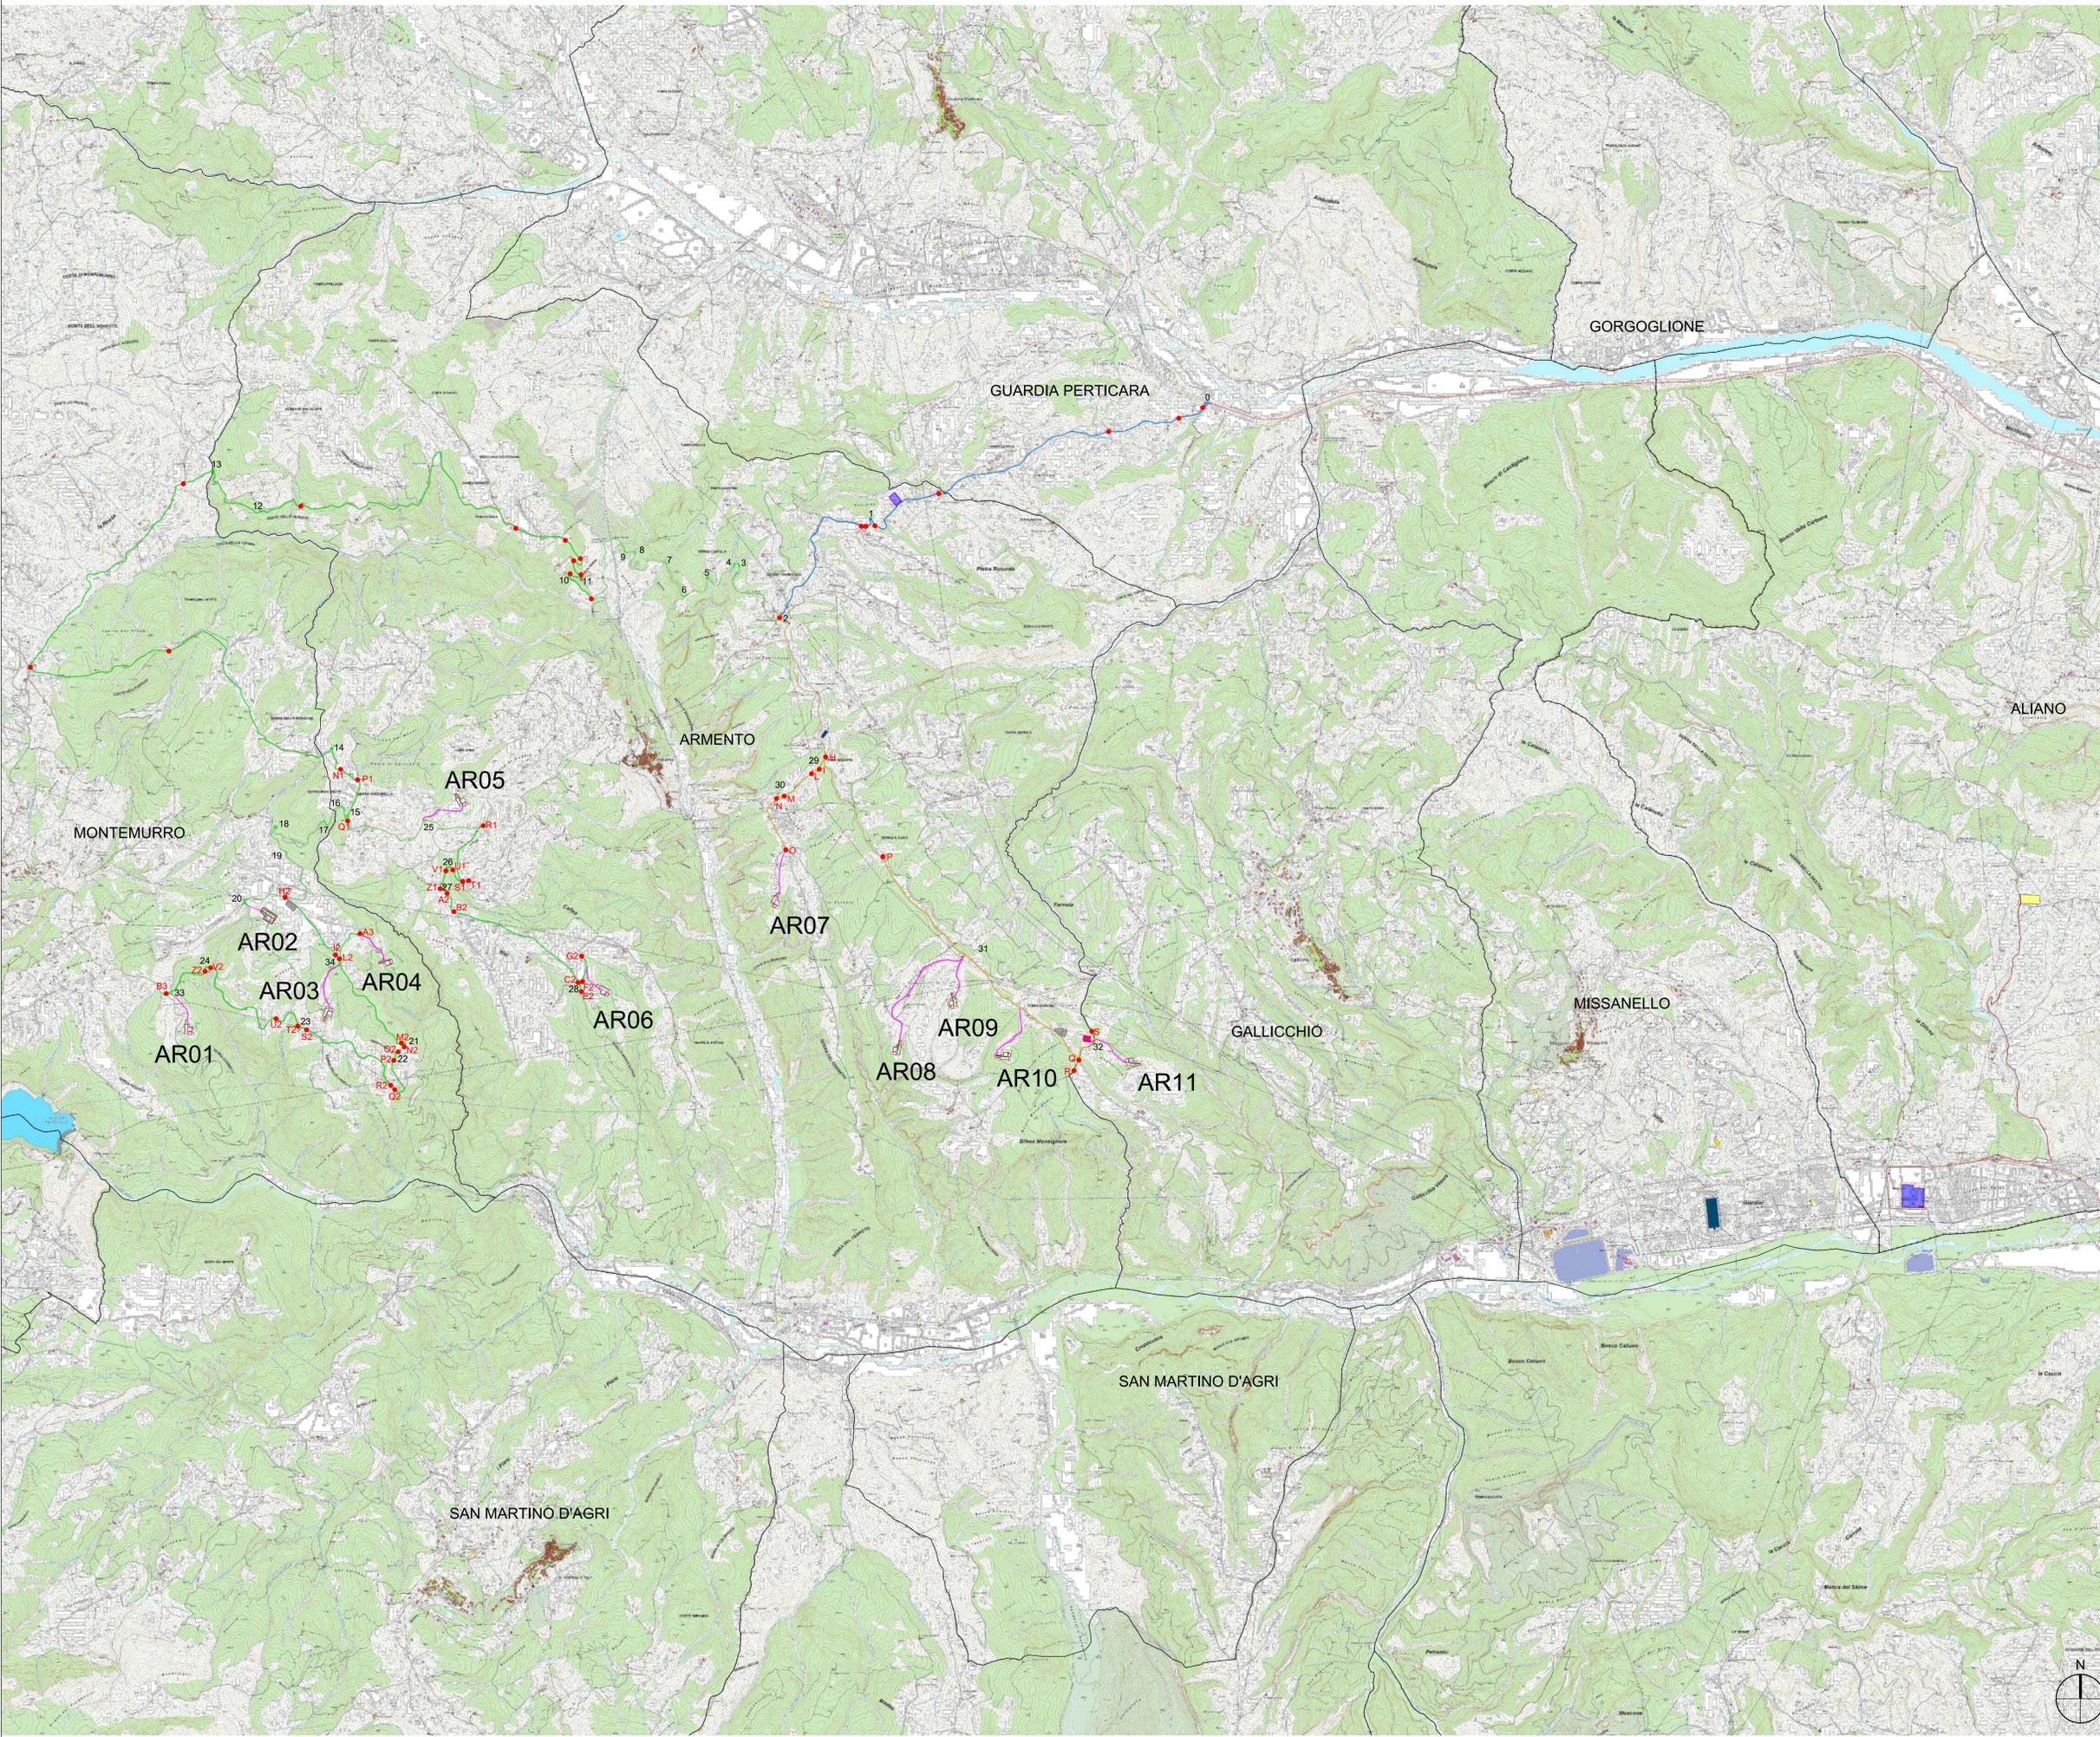

PERCORSO 3\_INTERVENTO N.0 E ADEGUAMENTI A-B/B-C/C-C'

LEGENDA


- Percorso n°1
- Percorso n°2
- Percorso n°3
- nn Identificativo intervento puntuale viabilità
- Xn Identificativo nodo adeguamento viabilità
- Adeguamenti Percorso n°1
- Adeguamenti Percorso n°3
- Area trasbordo

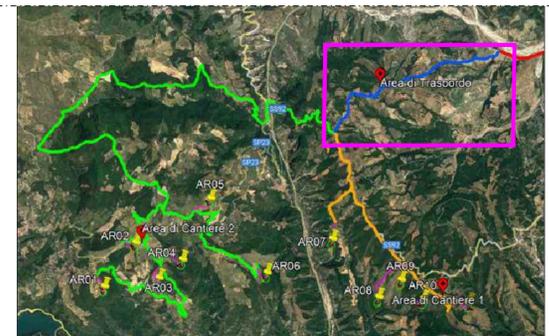

PERCORSO 3\_INTERVENTO N.1 E ADEGUAMENTI C'-D/D-E/E-F/F-G

TABELLA ADEGUAMENTI STRADALI

Deviazione	Provincia	Comune	Itinerario	Allargamento (m)	Lato	Lavorazioni Previste
Tratto A-B	Potenza	Guardia Perticara	Azzurro	2,00	SX	Decospugliamento area di intervento Posa in opera di rilevato di adeguato spessore Compattazione e rifinitura di rilevato per passaggio mezzi di trasporto Rimozione segnaletica stradale Rimozione cordolo Taglio piante lato ss. Taglio fronde dei rami più alti lato sv/ ss
Tratto B-C	Potenza	Guardia Perticara	Azzurro	2,00	DX	Decospugliamento area di intervento Posa in opera di rilevato di adeguato spessore Compattazione e rifinitura di rilevato per passaggio mezzi di trasporto Rimozione segnaletica stradale Rimozione cordolo Taglio piante lato ds Taglio fronde dei rami più alti lato sv/ ds
Tratto C-C'	Potenza	Guardia Perticara	Azzurro	2,00	SX	Decospugliamento area di intervento Posa in opera di rilevato di adeguato spessore Compattazione e rifinitura di rilevato per passaggio mezzi di trasporto Rimozione segnaletica stradale Rimozione cordolo Taglio piante lato ss. Taglio fronde dei rami più alti lato sv/ ds
Tratto C'-D	Potenza	Armento	Azzurro	2,00	DX	Decospugliamento area di intervento Posa in opera di rilevato di adeguato spessore Compattazione e rifinitura di rilevato per passaggio mezzi di trasporto Rimozione segnaletica stradale Rimozione guard rail Taglio piante lato ds Taglio fronde dei rami più alti lato sv/ ds
Tratto D-E	Potenza	Armento	Azzurro	2,00	SX	Decospugliamento area di intervento Posa in opera di rilevato di adeguato spessore Compattazione e rifinitura di rilevato per passaggio mezzi di trasporto Rimozione segnaletica stradale Rimozione guard rail Taglio piante lato ss. Taglio fronde dei rami più alti lato sv/ ds
Tratto E-F	Potenza	Armento	Azzurro	2,00	DX	Decospugliamento area di intervento Posa in opera di rilevato di adeguato spessore Compattazione e rifinitura di rilevato per passaggio mezzi di trasporto Rimozione segnaletica stradale Rimozione guard rail Taglio piante lato ds Taglio fronde dei rami più alti lato sv/ ds
Tratto F-G	Potenza	Armento	Azzurro	2,00	SX	Decospugliamento area di intervento Posa in opera di rilevato di adeguato spessore Compattazione e rifinitura di rilevato per passaggio mezzi di trasporto Rimozione segnaletica stradale Rimozione guard rail Taglio piante lato ss. Taglio fronde dei rami più alti lato sv/ ds

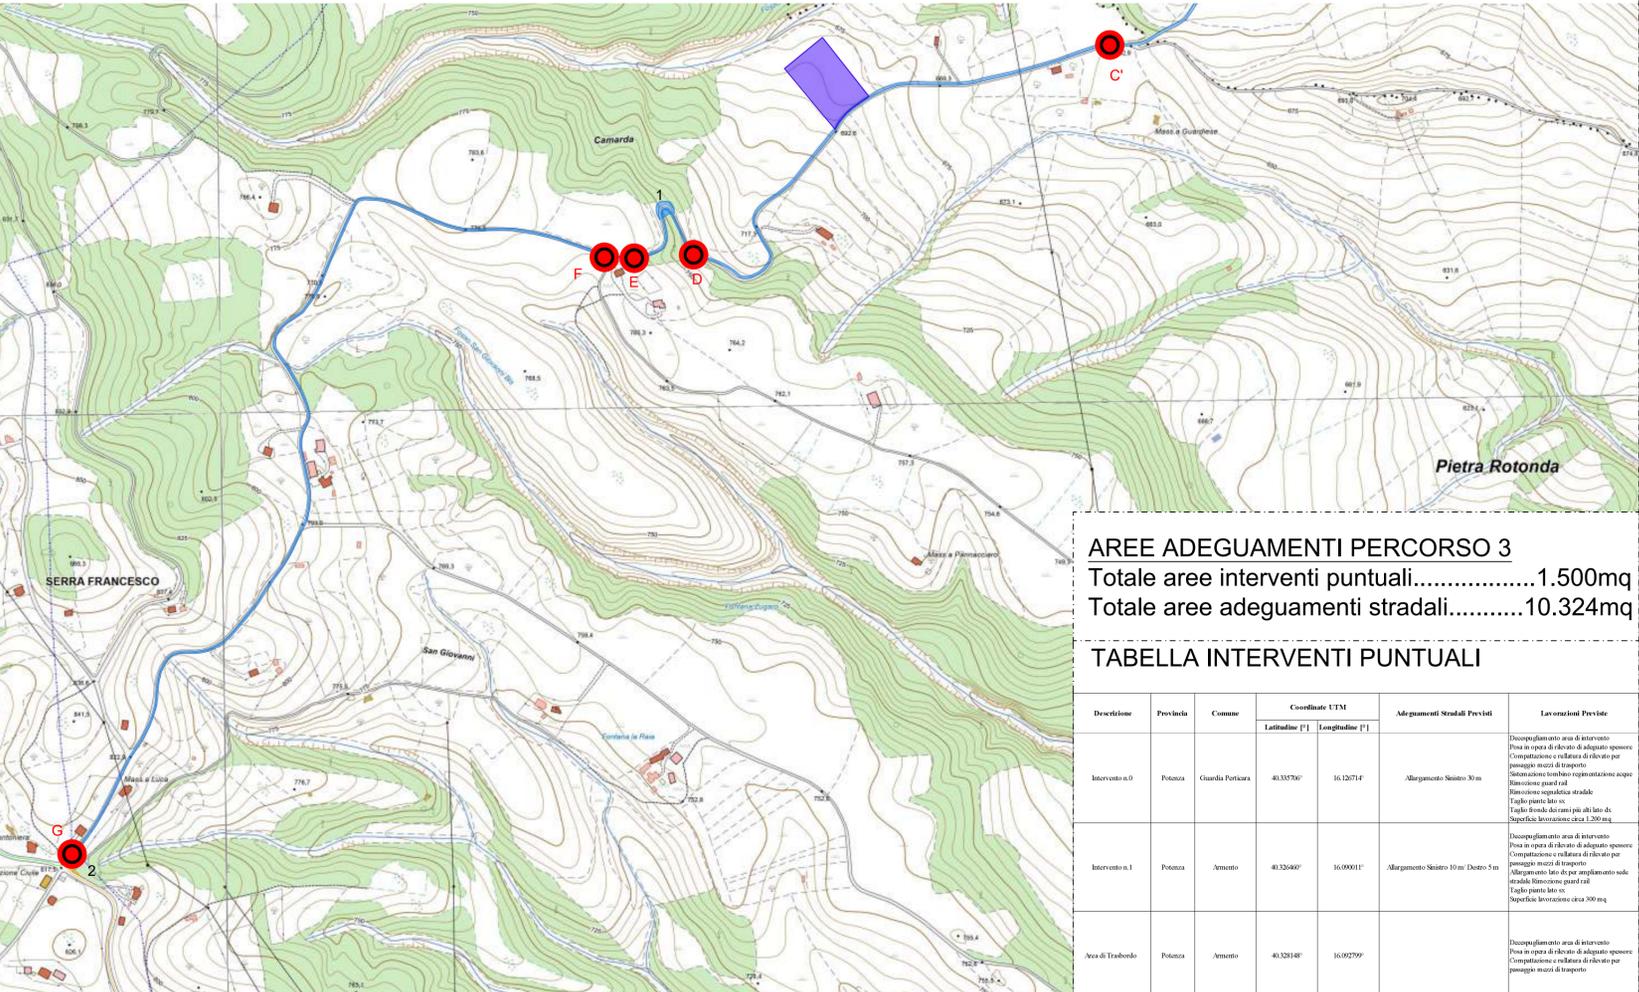

**AREE ADEGUAMENTI PERCORSO 3**  
 Totale aree interventi puntuali..... 1.500mq  
 Totale aree adeguamenti stradali..... 10.324mq

TABELLA INTERVENTI PUNTUALI

Descrizione	Provincia	Comune	Coordinate UTM		Adeguamenti Stradali Previsti	Lavorazioni Previste
			Latitudine [°]	Longitudine [°]		

AUTORIZZAZIONE UNICA EX D. LGS. N. 387/2003



PROGETTO DEFINITIVO  
 PARCO EOLICO VAL D'AGRI

Titolo elaborato:

PLANIMETRIA CON DETTAGLI COME DA ROAD SURVEY  
 VIABILITA' ESTERNA SU CTR

CG	PD	GD	Prima Emissione	07/12/2022	00
REDATTO	CONTR.	APPROV.	DESCRIZIONE	REVISIONE	DOCUMENTO

**PROPONENTE**  
  
**BASILICATA PRIME S.R.L.**  
 Via G. Garibaldi n.15  
 74023 Grottaglie (TA)




**CONSULENZA**  
  
**GE.CO.D'OR. S.R.L.**  
 Via G. Garibaldi n.15  
 74023 Grottaglie (TA)

**PROGETTISTA**  
 Ing. Gaetano D'Oronzio  
 Via Goito 14 - Colobraro (MT)

Codice VAEG026	Formato A1	Scala 1:5.000	Foglio 2/5
-------------------	---------------	------------------	---------------






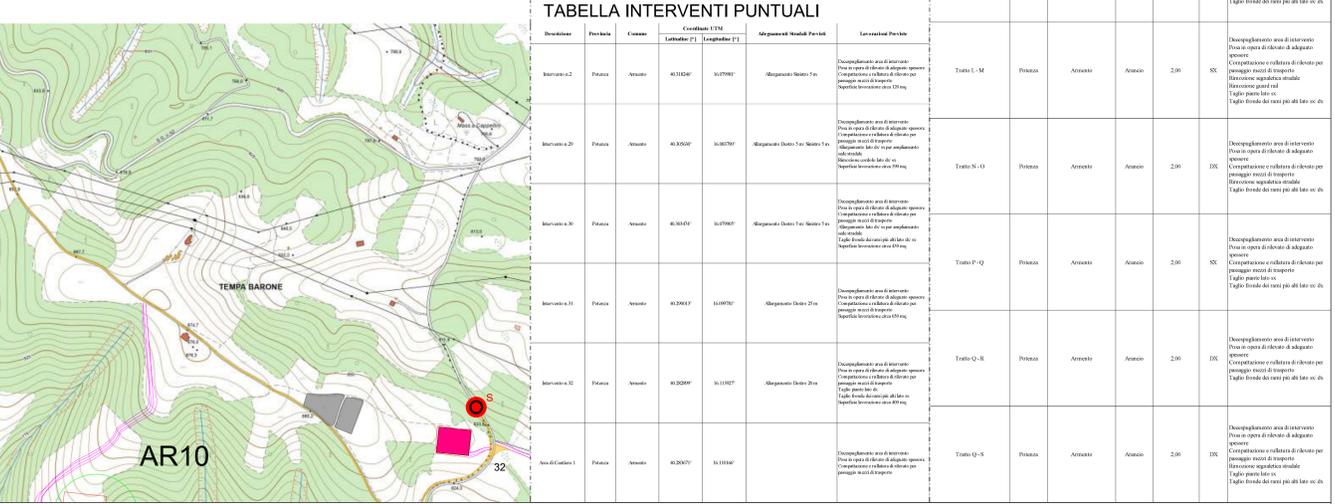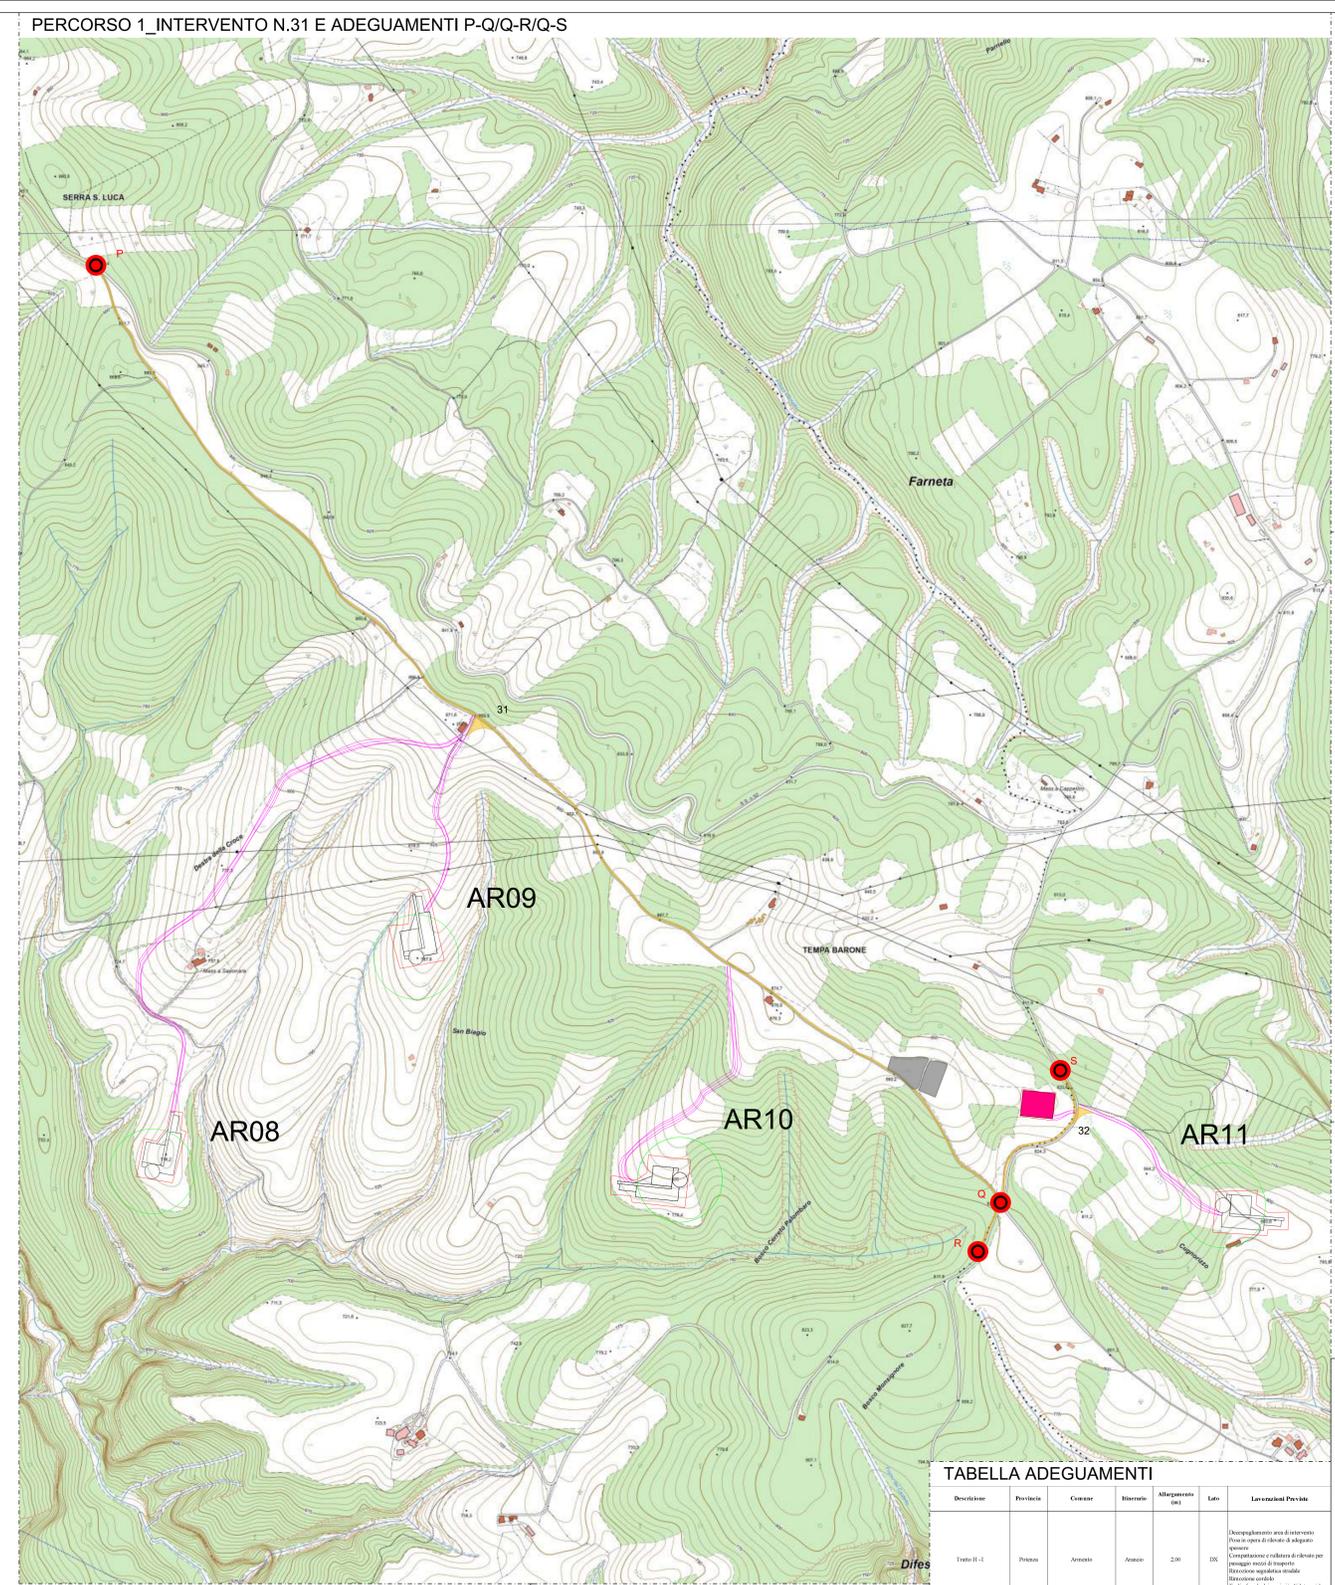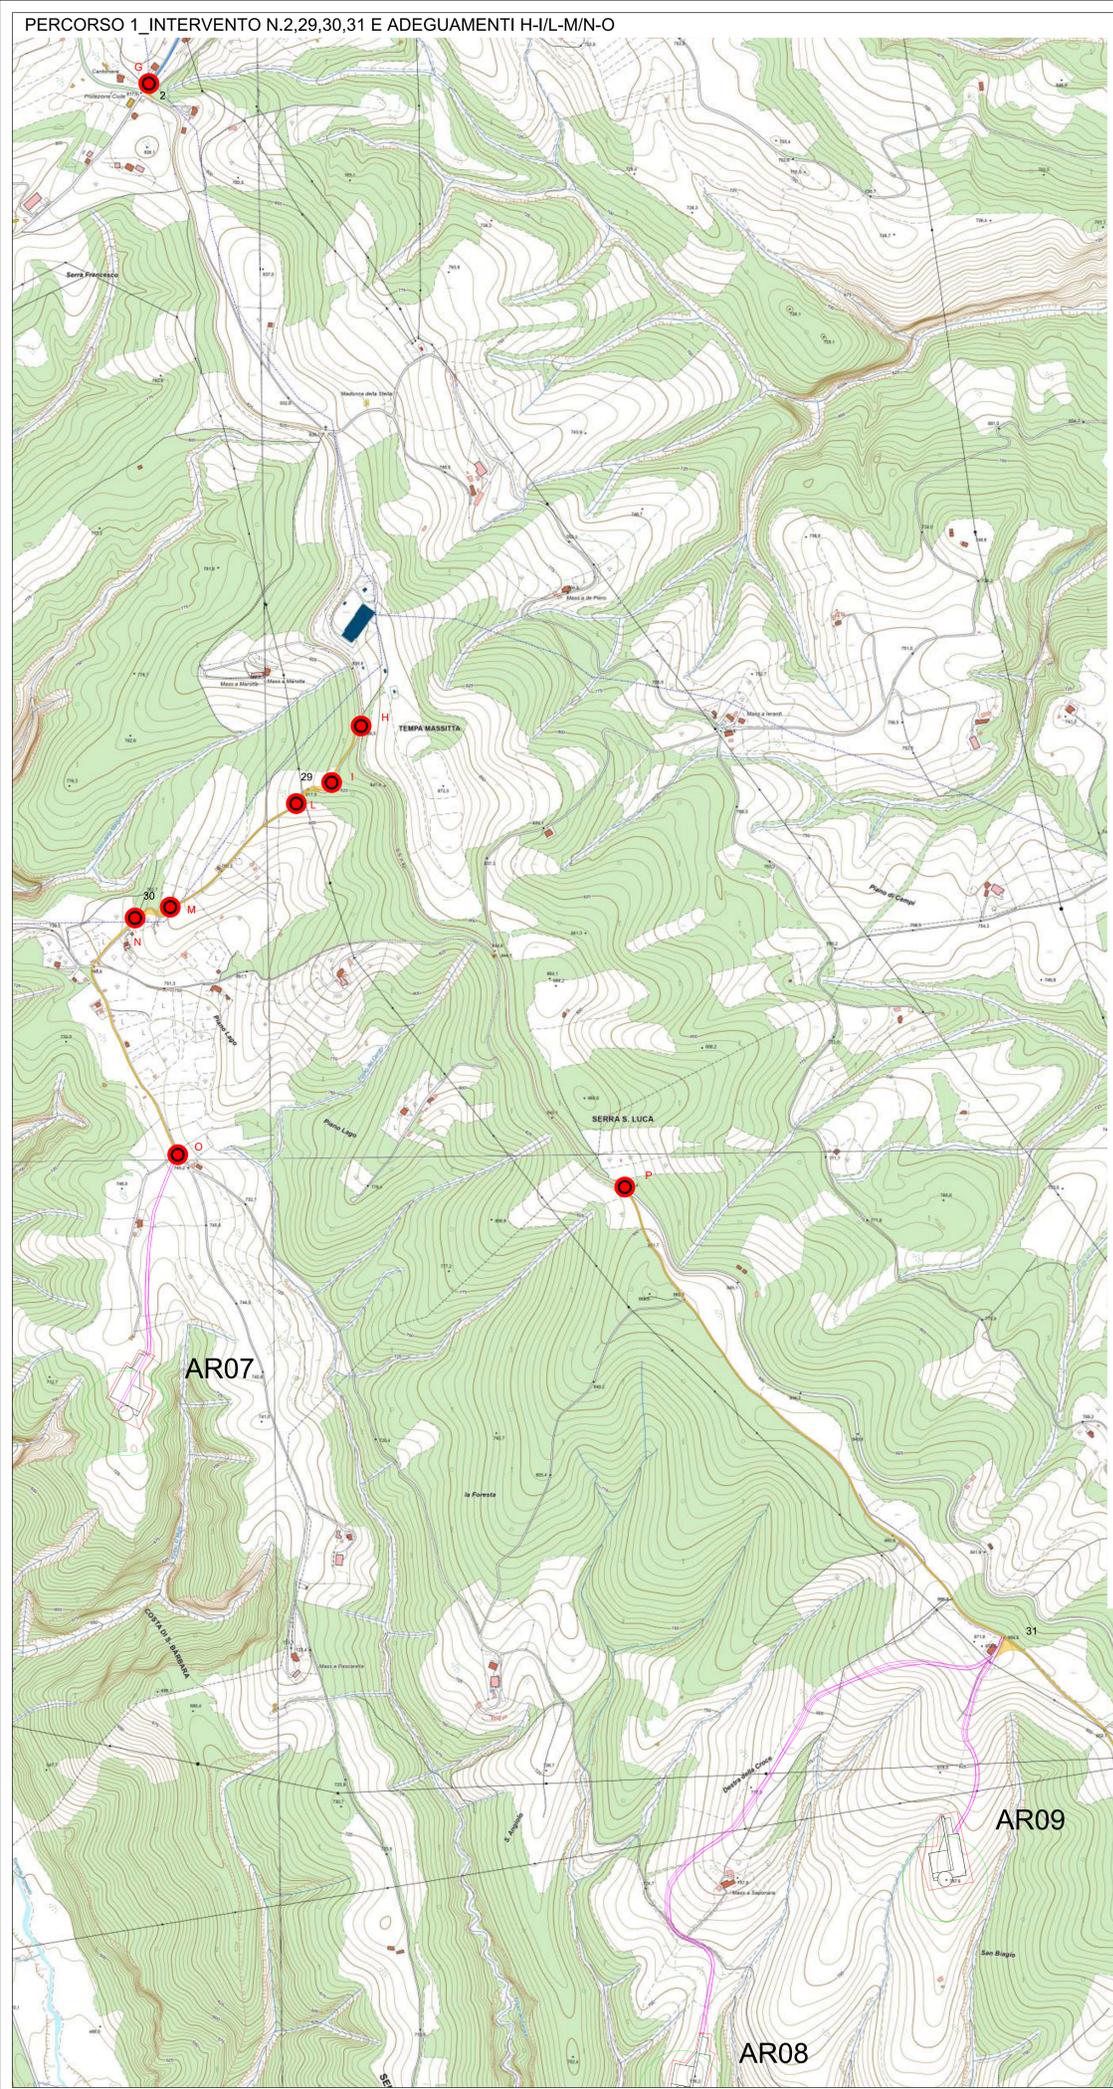

- LEGENDA**
- AR n°... Piazzola di montaggio
  - Rotore WTG - D = 170 m
  - Ingombro viabilità di progetto
  - SEU 150/33 kV
  - Percorso n°1
  - Percorso n°2
  - Percorso n°3
  - nn Identificativo intervento puntuale viabilità
  - Xn Identificativo nodo adeguamento viabilità
  - Adeguamenti Percorso n°1
  - Area cantiere

**AREE ADEGUAMENTI PERCORSO 1**  
 Totale aree interventi puntuali.....1.990mq  
 Totale aree adeguamenti stradali.....8.280mq

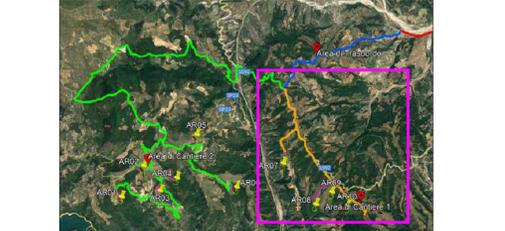

**TABELLA ADEGUAMENTI**



AUTORIZZAZIONE UNICA EX D. LGS. N. 387/2003

**PROGETTO DEFINITIVO  
PARCO EOLICO VAL D'AGRI**

Titolo elaborato:  
**PLANIMETRIA CON DETTAGLI COME DA ROAD SURVEY  
VIABILITA' ESTERNA SU CTR**

CG	PD	GD	Prima Emissione	07/12/2022	00
REDAITTO	CONTR.	APPROV.	DESCRIZIONE REVISIONE DOCUMENTO	DATA	REV

**PROPONENTE**  
  
**BASILICATA PRIME S.R.L.**  
 Via G. Garibaldi n.15  
 74023 Grottaglie (TA)

**CONSULENZA**  
  
**GE.CO.D'OR S.R.L.**  
 Via G. Garibaldi n.15  
 74023 Grottaglie (TA)

**PROGETTISTA**  
 Ing. Gaetano D'Oronzio  
 Via Goito 14 - Colobraro (MT)

Codice	Formato	Scala	Foglio
VAEG026	A1	1:5.000	5/5