



LEGENDA

-  AR n°...  
Piazzola di montaggio
-  Rotore WTG - D = 170 m
-  Ingombro viabilità di progetto
-  Linea AT su strada esistente e di nuova realizzazione
-  SEU 150/33 kV
-  SE RTN TERNA 380/150 kV di Aliano
-  NUOVO STALLO AT
-  STAZIONE CONDIVISA
-  Strada di accesso al parco eolico
-  Percorso n°1
-  Percorso n°2
-  Percorso n°3
-  Identificativo intervento puntuale viabilità
-  Identificativo nodo adeguamento viabilità
-  Adeguamenti Percorso n°1
-  Adeguamenti Percorso n°2
-  Adeguamenti Percorso n°3
-  Area cantiere
-  Area trasbordo

AREE INTERVENTI PUNTUALI E ADEGUAMENTI STRADALI  
 Totale aree interventi puntuali.....13.630mq  
 Totale aree adeguamenti stradali.....65.770mq  
**TOTALE ADEGUAMENTI PUNTUALI E STRADALI..79.400mq**

AUTORIZZAZIONE UNICA EX D. LGS. N. 387/2003



PROGETTO DEFINITIVO  
 PARCO EOLICO VAL D'AGRI

Titolo elaborato:

PLANIMETRIA CON DETTAGLI COME DA ROAD SURVEY  
 VIABILITA' ESTERNA SU CATASTALE

CG	PD	GD	Prima Emissione	07/12/2022	00
REDATTO	CONTR.	APPROV.	DESCRIZIONE REVISIONE DOCUMENTO	DATA	REV


<p><b>PROPONENTE</b></p>  <p><b>BASILICATA PRIME S.R.L.</b>          Via G. Garibaldi n.15          74023 Grottaglie (TA)</p>	<p><b>CONSULENZA</b></p>  <p><b>GE.CO.D'OR. S.R.L.</b>          Via G. Garibaldi n.15          74023 Grottaglie (TA)</p> <p><b>PROGETTISTA</b>          Ing. Gaetano D'Oronzio          Via Goito 14 - Colobraro (MT)</p>
--	--

PERCORSO 3\_INTERVENTO N.0 E ADEGUAMENTI A-B/B-C/C-C'



LEGENDA

- Percorso n°1
- Percorso n°2
- Percorso n°3
- nn Identificativo intervento puntuale viabilità
- Xn Identificativo nodo adeguamento viabilità
- Adeguamenti Percorso n°1
- Adeguamenti Percorso n°3
- Area trasbordo

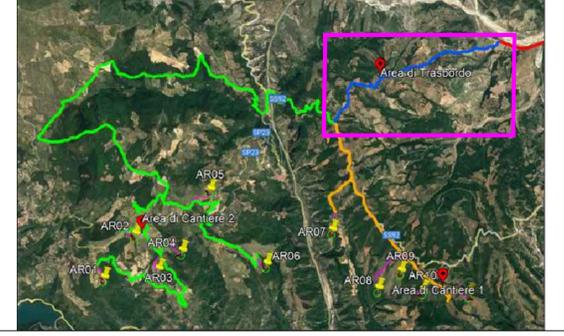

PERCORSO 3\_INTERVENTO N.1 E ADEGUAMENTI C'-D/D-E/E-F/F-G

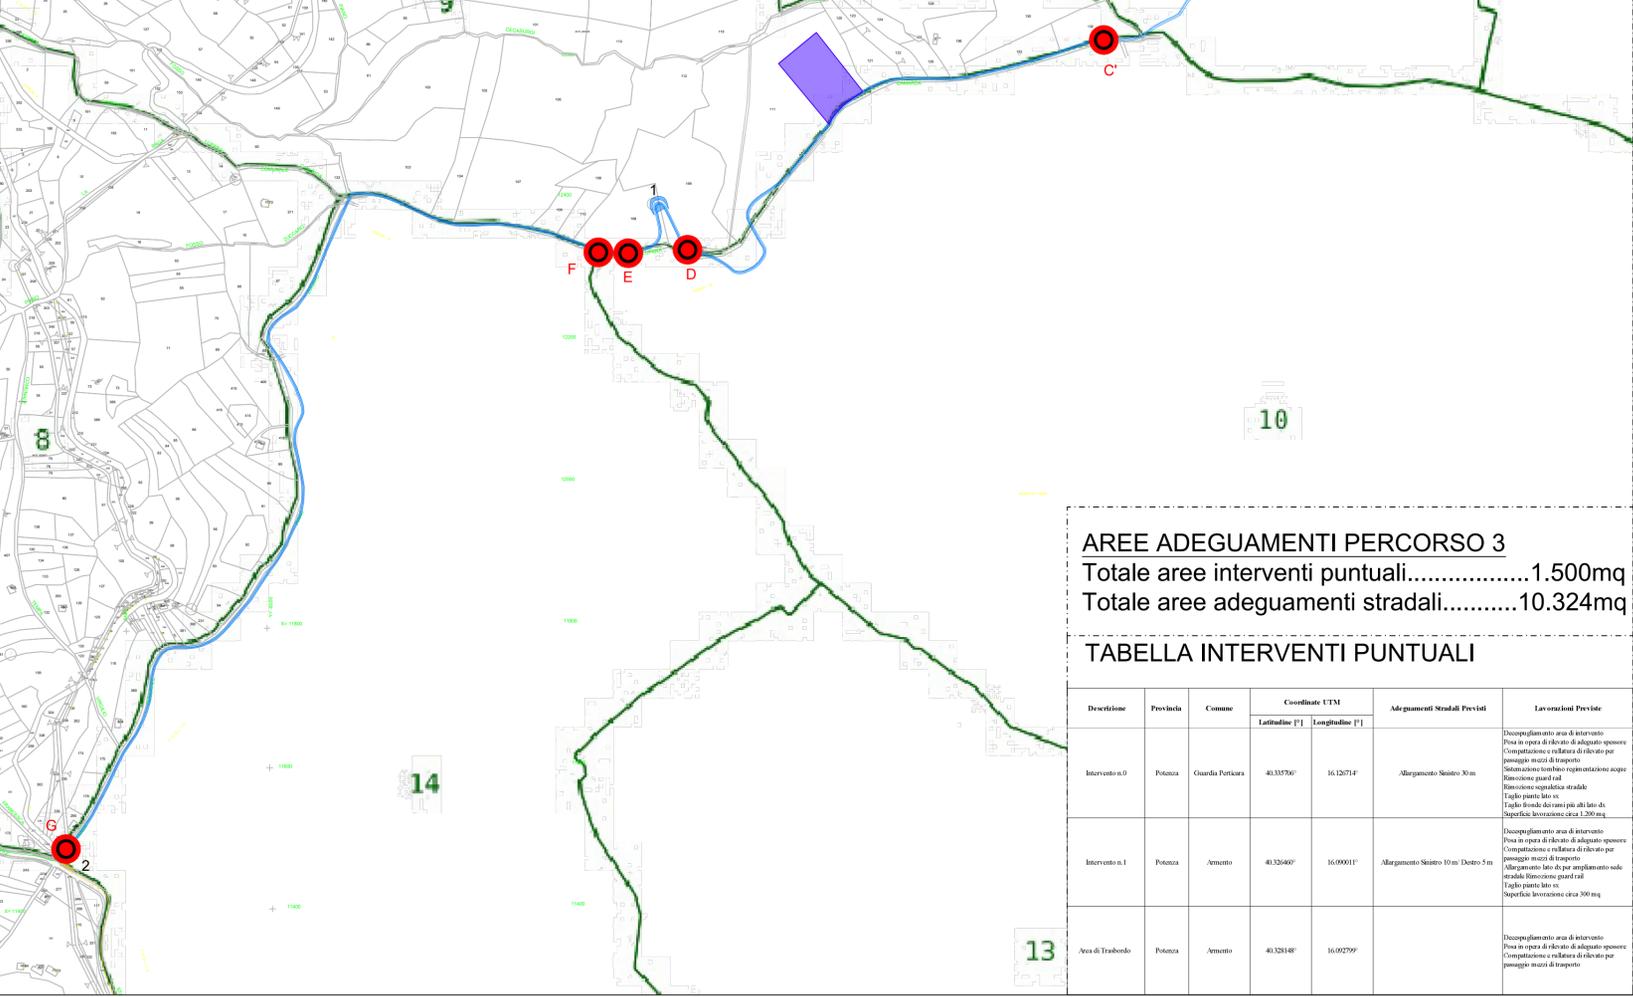


TABELLA ADEGUAMENTI STRADALI

Descrizione	Provincia	Comune	Itinerario	Allargamento (m)	Lato	Lavorazioni Previste
Tratto A-B	Potenza	Guardia Perticara	Azzurro	2,00	SX	Decospugliamento area di intervento Posa in opera di rilevato di adeguato spessore Compattazione e rifinitura di rilevato per passaggio mezzi di trasporto Rimozione segnaletica stradale Rimozione cordolo Taglio piante lato ss. Taglio fronde dei rami più alti lato sv/ ss.
Tratto B-C	Potenza	Guardia Perticara	Azzurro	2,00	DX	Decospugliamento area di intervento Posa in opera di rilevato di adeguato spessore Compattazione e rifinitura di rilevato per passaggio mezzi di trasporto Rimozione segnaletica stradale Rimozione cordolo Taglio piante lato ds. Taglio fronde dei rami più alti lato sv/ ds.
Tratto C-C'	Potenza	Guardia Perticara	Azzurro	2,00	SX	Decospugliamento area di intervento Posa in opera di rilevato di adeguato spessore Compattazione e rifinitura di rilevato per passaggio mezzi di trasporto Rimozione segnaletica stradale Rimozione cordolo Taglio piante lato ss. Taglio fronde dei rami più alti lato sv/ ds.
Tratto C'-D	Potenza	Armento	Azzurro	2,00	DX	Decospugliamento area di intervento Posa in opera di rilevato di adeguato spessore Compattazione e rifinitura di rilevato per passaggio mezzi di trasporto Rimozione segnaletica stradale Rimozione guard rail Taglio piante lato ds. Taglio fronde dei rami più alti lato sv/ ss.
Tratto D-E	Potenza	Armento	Azzurro	2,00	SX	Decospugliamento area di intervento Posa in opera di rilevato di adeguato spessore Compattazione e rifinitura di rilevato per passaggio mezzi di trasporto Rimozione segnaletica stradale Rimozione guard rail Taglio piante lato ss. Taglio fronde dei rami più alti lato sv/ ds.
Tratto E-F	Potenza	Armento	Azzurro	2,00	DX	Decospugliamento area di intervento Posa in opera di rilevato di adeguato spessore Compattazione e rifinitura di rilevato per passaggio mezzi di trasporto Rimozione segnaletica stradale Rimozione guard rail Taglio piante lato ss. Taglio fronde dei rami più alti lato sv/ ds.
Tratto F-G	Potenza	Armento	Azzurro	2,00	SX	Decospugliamento area di intervento Posa in opera di rilevato di adeguato spessore Compattazione e rifinitura di rilevato per passaggio mezzi di trasporto Rimozione segnaletica stradale Rimozione guard rail Taglio piante lato ss. Taglio fronde dei rami più alti lato sv/ ds.

**AREE ADEGUAMENTI PERCORSO 3**  
 Totale aree interventi puntuali..... 1.500mq  
 Totale aree adeguamenti stradali..... 10.324mq

TABELLA INTERVENTI PUNTUALI

Descrizione	Provincia	Comune	Coordinate UTM		Adeguamenti Stradali Previsti	Lavorazioni Previste
			Latitudine [°]	Longitudine [°]		
Intervento n.0	Potenza	Guardia Perticara	40.33576°	16.126714	Allargamento Sinistro 30m	Decospugliamento area di intervento Posa in opera di rilevato di adeguato spessore Compattazione e rifinitura di rilevato per passaggio mezzi di trasporto Sistemazione topografia registrazione opere Rimozione guard rail Rimozione segnaletica stradale Taglio piante lato ss. Taglio fronde dei rami più alti lato ds. Superficie lavorazione circa 1.200mq
Intervento n.1	Potenza	Armento	40.32660°	16.09001°	Allargamento Sinistro 10m/ Destro 5m	Decospugliamento area di intervento Posa in opera di rilevato di adeguato spessore Compattazione e rifinitura di rilevato per passaggio mezzi di trasporto Allargamento lato ds per ampliamento sede stradale Rimozione guard rail Taglio piante lato ss. Superficie lavorazione circa 200mq
Area di Trasbordo	Potenza	Armento	40.328148°	16.092799°		Decospugliamento area di intervento Posa in opera di rilevato di adeguato spessore Compattazione e rifinitura di rilevato per passaggio mezzi di trasporto

AUTORIZZAZIONE UNICA EX D. LGS. N. 387/2003



PROGETTO DEFINITIVO  
 PARCO EOLICO VAL D'AGRI

Titolo elaborato:  
**PLANIMETRIA CON DETTAGLI COME DA ROAD SURVEY VIABILITA' ESTERNA SU CATASTALE**

CG	PD	GD	Prima Emissione	07/12/2022	00
REDATTO	CONTR.	APPROV.	DESCRIZIONE	REVISIONE	DOCUMENTO
					DATA
					REV

**PROPONENTE**  
  
**BASILICATA PRIME S.R.L.**  
 Via G. Garibaldi n.15  
 74023 Grottaglie (TA)

**CONSULENZA**  
  
**GE.CO.D'OR. S.R.L.**  
 Via G. Garibaldi n.15  
 74023 Grottaglie (TA)


**PROGETTISTA**  
 Ing. Gaetano D'Oronzio  
 Via Goito 14 - Colobraro (MT)

Codice VAEG028	Formato A1	Scala 1:5.000	Foglio 2/5
-------------------	---------------	------------------	---------------






PERCORSO 1\_ INTERVENTO N.2,29,30,31 E ADEGUAMENTI H-I/L-M/N-O

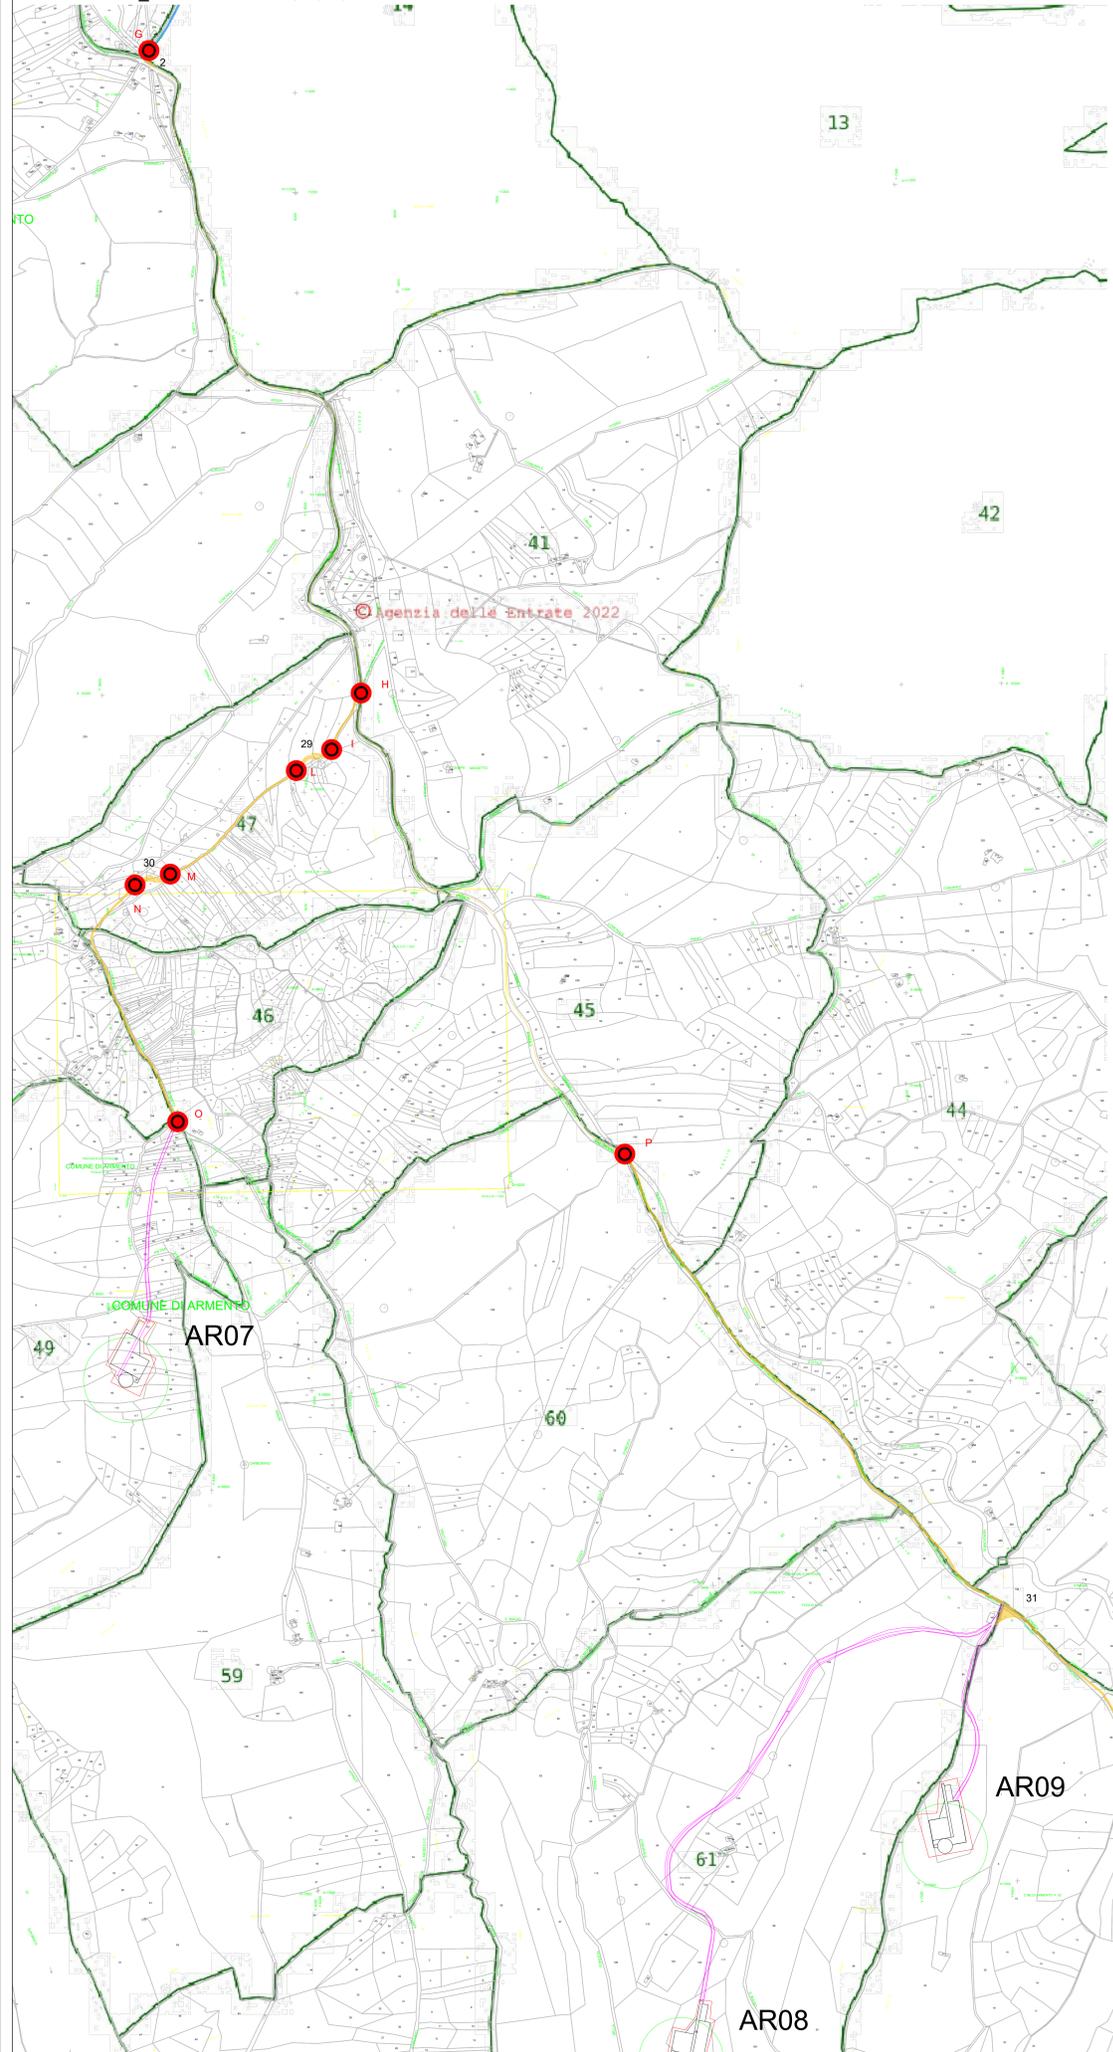


PERCORSO 1\_ INTERVENTO N.31 E ADEGUAMENTI P-Q/R/Q-S

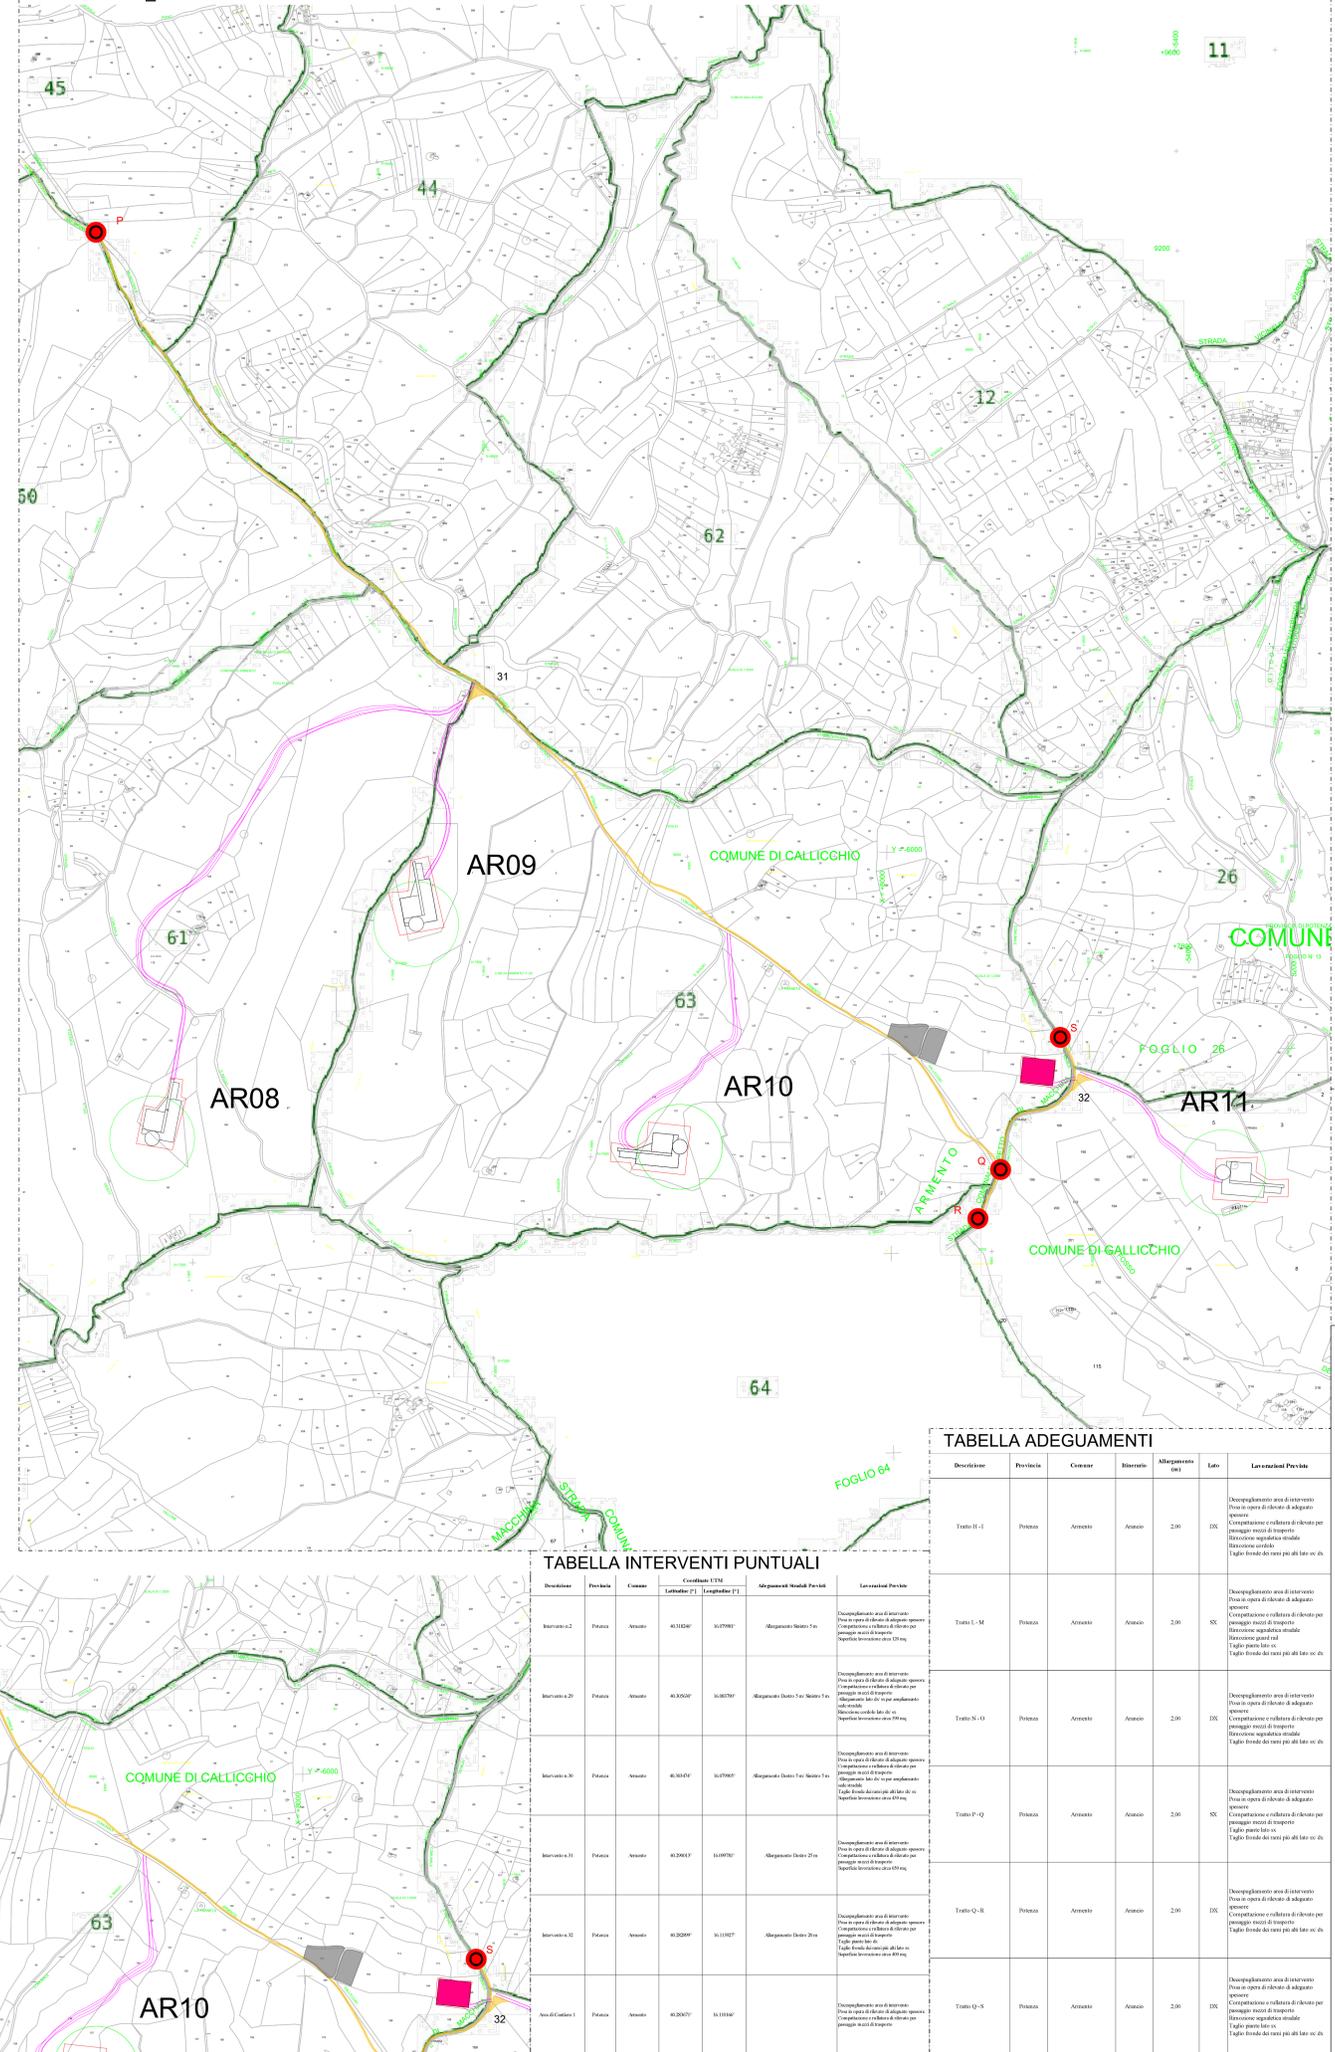

**LEGENDA**

- AR n°... Piazzola di montaggio
- Rotore WTG - D = 170 m
- Ingombro viabilità di progetto
- SEU 150/33 kV
- Percorso n°1
- Percorso n°2
- Percorso n°3
- Identificativo intervento puntuale viabilità
- Identificativo nodo adeguamento viabilità
- Adeguamenti Percorso n°1
- Area cantiere

**AREE ADEGUAMENTI PERCORSO 1**  
 Totale aree interventi puntuali.....1.990mq  
 Totale aree adeguamenti stradali.....8.280mq

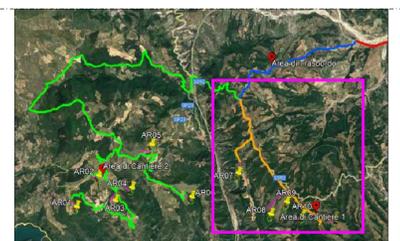

**TABELLA INTERVENTI PUNTUALI**


**TABELLA ADEGUAMENTI**


AUTORIZZAZIONE UNICA EX D. LGS. N. 387/2003



**PROGETTO DEFINITIVO  
 PARCO EOLICO VAL D'AGRI**

Titolo elaborato:  
**PLANIMETRIA CON DETTAGLI COME DA ROAD SURVEY  
 VIABILITA' ESTERNA SU CATASTALE**

CG	PD	GD	Prima Emissione	07/12/2022	00
REDAITTO	CONTR.	APPROV.	DESCRIZIONE REVISIONE DOCUMENTO	DATA	REV

**PROPONENTE**  
  
**BASILICATA PRIME S.R.L.**  
 Via G. Garibaldi n.15  
 74023 Grottaglie (TA)

**CONSULENZA**  
  
**GE.CO.D'OR S.R.L.**  
 Via G. Garibaldi n.15  
 74023 Grottaglie (TA)

**PROGETTISTA**  
 Ing. Gaetano D'Oronzio  
 Via Goito 14 - Colobraro (MT)