



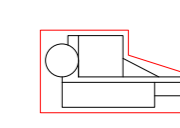



LEGGENDA

-  AR n°...
Piazzola di montaggio
-  Rotore WTG - D = 170 m
-  Linea AT (400 mmq) di collegamento SE 150/33 kV - stazione condivisa
-  Linea AT (1600 mmq) di collegamento tra stazione condivisa e SE 380/150 kV
-  SEU 150/33 kV
-  SE RTN TERNA 380/150 kV di Aliano
-  NUOVO STALLO AT
-  STAZIONE CONDIVISA
-  CIRCUITO A: AR01 - AR03
-  CIRCUITO B: AR04 - AR02
-  CIRCUITO C: AR06 - AR05
-  CIRCUITO D: AR07 - AR08
-  CIRCUITO E: AR09 - AR10 - AR11



AUTORIZZAZIONE UNICA EX D. LGS. N. 387/2003

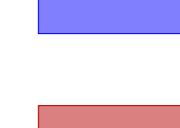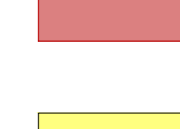


PROGETTO DEFINITIVO
PARCO EOLICO VAL D'AGRI

Titolo elaborato:

DISTRIBUZIONE MT - CAVIDOTTO SU ORTOFOTO (PER CIRCUITI)

CG	TL	GD	Prima Emissione	07/12/2022	00
REDDATTO	CONTR.	APPROV.	DESCRIZIONE REVISIONE DOCUMENTO	DATA	REV

<p>PROPONENTE</p>  <p>BASILICATA PRIME S.R.L. Via G. Garibaldi n.15 74023 Grottaglie (TA)</p>	<p>CONSULENZA</p>  <p>GE.CO.D'OR S.R.L. Via G. Garibaldi n.15 74023 Grottaglie (TA)</p>
<p>PROGETTISTA Ing. Gaetano D'Oronzio Via Goito 14 - Colobraro (MT)</p>	

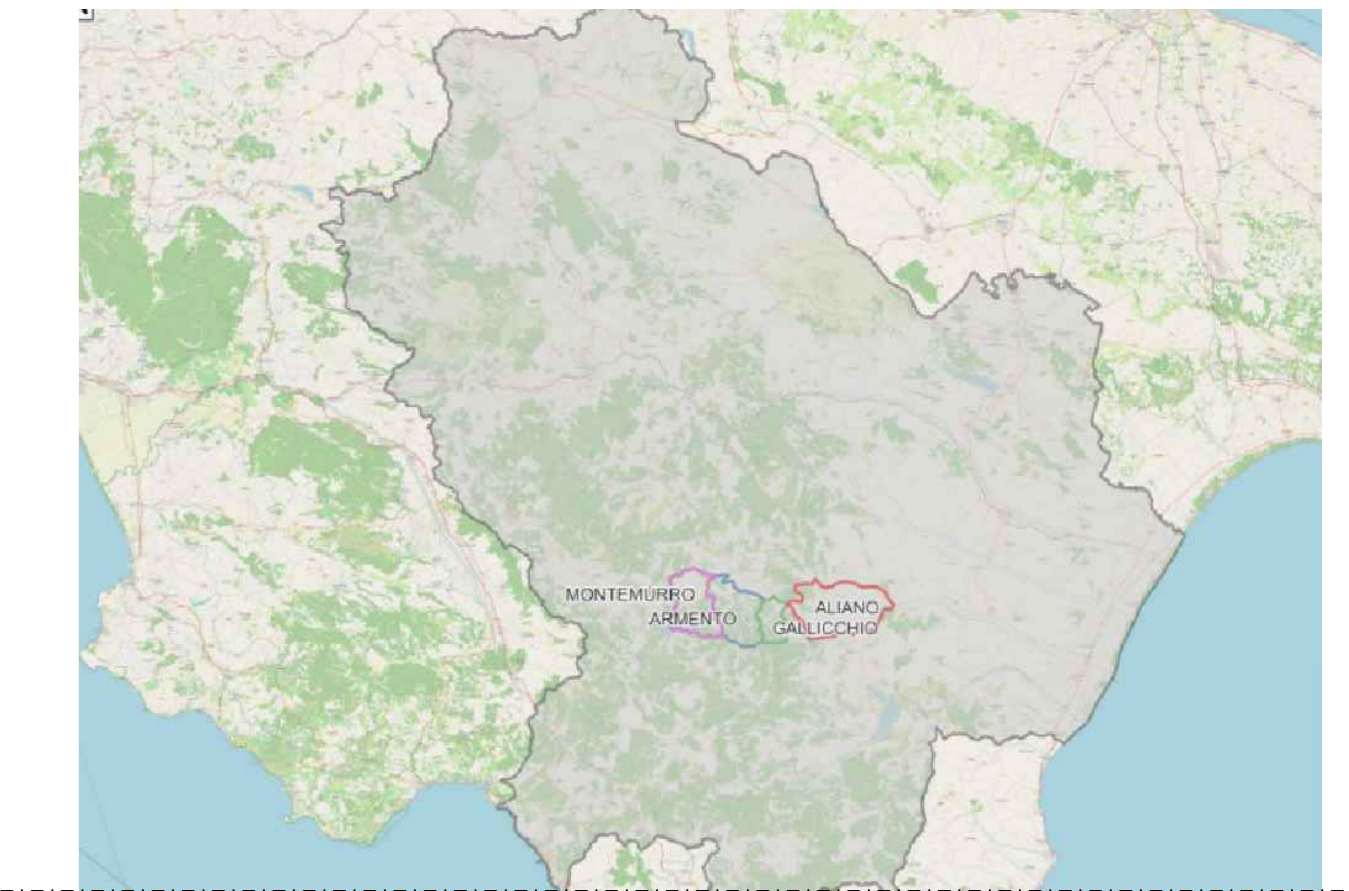

LEGENDA

-  AR n°...
Piazzola di montaggio
-  Rotore WTG - D = 170 m
-  Linea AT (400 mmq) di collegamento SE 150/33 kV - stazione condivisa
-  Linea AT (1600 mmq) di collegamento tra stazione condivisa e SE 380/150 kV
-  SEU 150/33 kV
-  SE RTN TERNA 380/150 kV di Aliano
-  NUOVO STALLO AT
-  STAZIONE CONDIVISA
-  CIRCUITO A: AR01 - AR03
-  CIRCUITO B: AR04 - AR02
-  CIRCUITO C: AR06 - AR05
-  CIRCUITO D: AR07 - AR08
-  CIRCUITO E: AR09 - AR10 - AR11



AUTORIZZAZIONE UNICA EX D. LGS. N. 387/2003




PROGETTO DEFINITIVO
PARCO EOLICO VAL D'AGRI

Titolo elaborato:
DISTRIBUZIONE MT_CAVIDOTTO SU CTR_PER CIRCUITI

CG	TL	GD	Prima Emissione	07/12/2022	00
REDATTO	CONTR.	APPROV.	DESCRIZIONE REVISIONE DOCUMENTO	DATA	REV

<p>PROPONENTE</p>  <p>BASILICATA PRIME S.R.L. Via G. Garibaldi n.15 74023 Grottaglie (TA)</p>	<p>CONSULENZA</p>  <p>GE.CO.D'OR S.R.L. Via G. Garibaldi n.15 74023 Grottaglie (TA)</p> <p>PROGETTISTA Ing. Gaetano D'Oronzio Via Goito 14 - Colobraro (MT)</p>
--	---

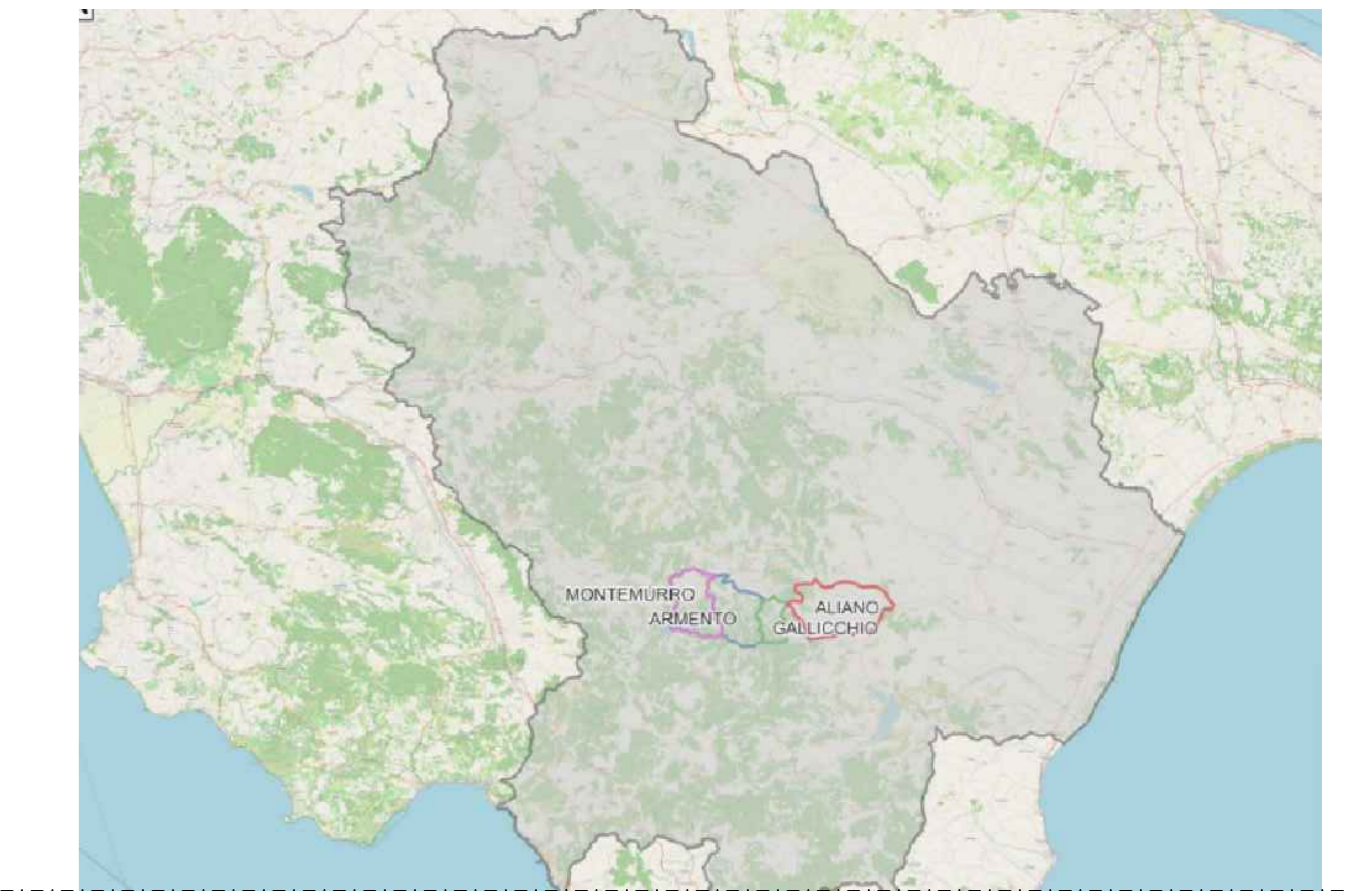

LEGENDA

-  AR n°...
Piazzola di montaggio
-  Rotore WTG - D = 170 m
-  Linea AT (400 mmq) di collegamento SE 150/33 kV - stazione condivisa
-  Linea AT (1600 mmq) di collegamento tra stazione condivisa e SE 380/150 kV
-  SEU 150/33 kV
-  SE RTN TERNA 380/150 kV di Aliano
-  NUOVO STALLO AT
-  STAZIONE CONDIVISA
-  CIRCUITO A: AR01 - AR03
-  CIRCUITO B: AR04 - AR02
-  CIRCUITO C: AR06 - AR05
-  CIRCUITO D: AR07 - AR08
-  CIRCUITO E: AR09 - AR10 - AR11



AUTORIZZAZIONE UNICA EX D. LGS. N. 387/2003




PROGETTO DEFINITIVO
PARCO EOLICO VAL D'AGRI

Titolo elaborato:
DISTRIBUZIONE MT_CAVIDOTTO SU CTR_PER CIRCUITI

CG	TL	GD	Prima Emissione	07/12/2022	00
REDATTO	CONTR.	APPROV.	DESCRIZIONE REVISIONE DOCUMENTO	DATA	REV

<p>PROPONENTE</p>  <p>BASILICATA PRIME S.R.L. Via G. Garibaldi n.15 74023 Grottaglie (TA)</p>	<p>CONSULENZA</p>  <p>GE.CO.D'OR S.R.L. Via G. Garibaldi n.15 74023 Grottaglie (TA)</p> <p>PROGETTISTA Ing. Gaetano D'Oronzio Via Goito 14 - Colobraro (MT)</p>
--	---

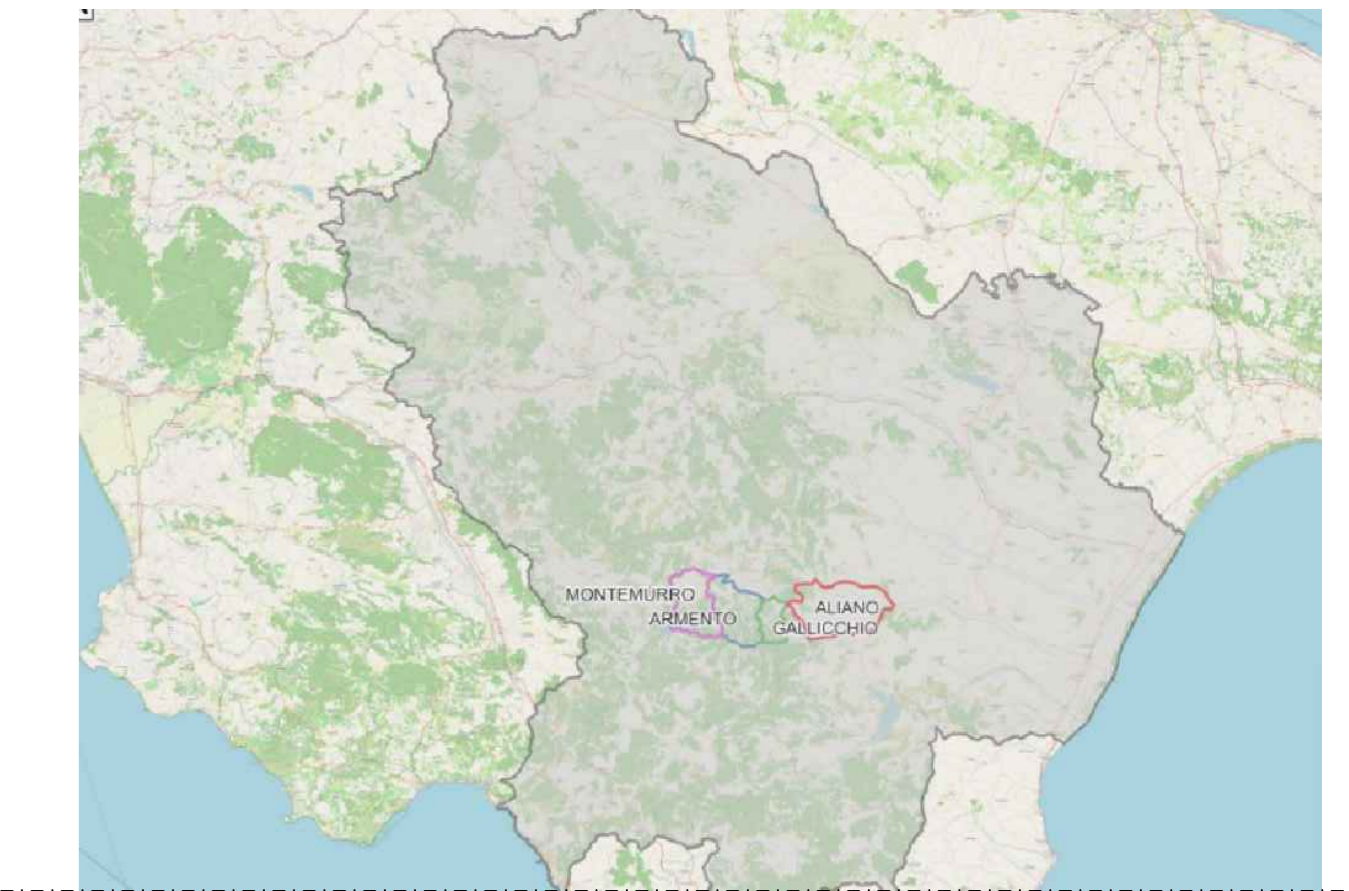

LEGENDA

- AR n°...
Piazzola di montaggio
- Rotore WTG - D = 170 m
- Linea AT (400 mmq) di collegamento SE 150/33 kV - stazione condivisa
- Linea AT (1600 mmq) di collegamento tra stazione condivisa e SE 380/150 kV
- SEU 150/33 kV
- SE RTN TERNA 380/150 kV di Aliano
- NUOVO STALLO AT
- STAZIONE CONDIVISA
- CIRCUITO A: AR01 - AR03
- CIRCUITO B: AR04 - AR02
- CIRCUITO C: AR06 - AR05
- CIRCUITO D: AR07 - AR08
- CIRCUITO E: AR09 - AR10 - AR11



AUTORIZZAZIONE UNICA EX D. LGS. N. 387/2003




PROGETTO DEFINITIVO
PARCO EOLICO VAL D'AGRI

Titolo elaborato:
DISTRIBUZIONE MT_CAVIDOTTO SU CTR_PER CIRCUITI

CG	TL	GD	Prima Emissione	07/12/2022	00
REDDATTO	CONTR.	APPROV.	DESCRIZIONE REVISIONE DOCUMENTO	DATA	REV

<p>PROPONENTE</p>  <p>BASILICATA PRIME S.R.L. Via G. Garibaldi n.15 74023 Grottaglie (TA)</p>	<p>CONSULENZA</p>  <p>GE.CO.D'OR. S.R.L. Via G. Garibaldi n.15 74023 Grottaglie (TA)</p> <p>PROGETTISTA Ing. Gaetano D'Oronzio Via Goito 14 - Colobraro (MT)</p>
--	--

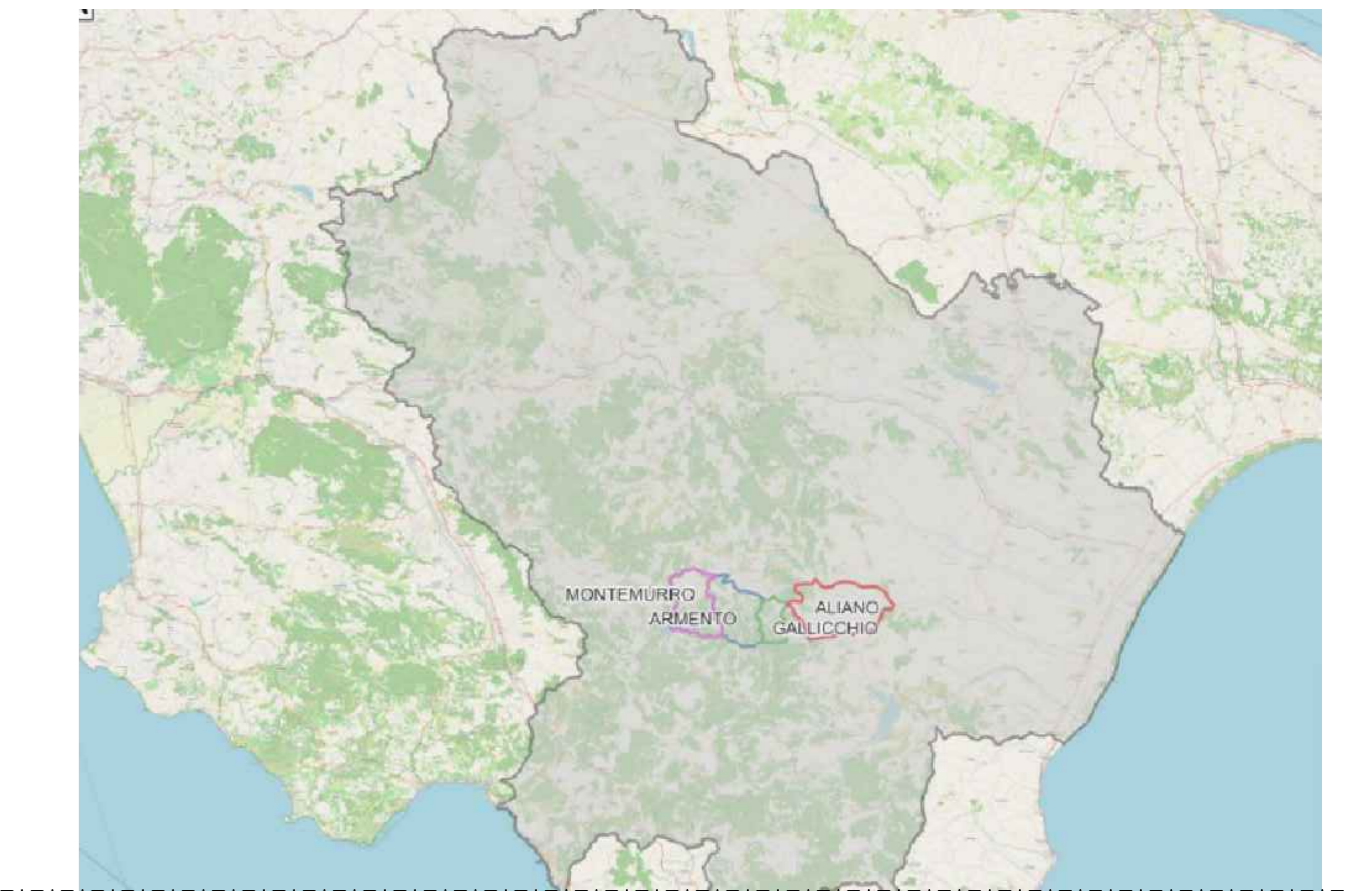

LEGENDA

- AR n°...
Piazzola di montaggio
- Rotore WTG - D = 170 m
- Linea AT (400 mmq) di collegamento SE 150/33 kV - stazione condivisa
- Linea AT (1600 mmq) di collegamento tra stazione condivisa e SE 380/150 kV
- SEU 150/33 kV
- SE RTN TERNA 380/150 kV di Aliano
- NUOVO STALLO AT
- STAZIONE CONDIVISA
- CIRCUITO A: AR01 - AR03
- CIRCUITO B: AR04 - AR02
- CIRCUITO C: AR06 - AR05
- CIRCUITO D: AR07 - AR08
- CIRCUITO E: AR09 - AR10 - AR11



AUTORIZZAZIONE UNICA EX D. LGS. N. 387/2003



PROGETTO DEFINITIVO
PARCO EOLICO VAL D'AGRI

Titolo elaborato:
DISTRIBUZIONE MT_CAVIDOTTO SU CTR_PER CIRCUITI

CG	TL	GD	Prima Emissione	07/12/2022	00
REDDATTO	CONTR.	APPROV.	DESCRIZIONE REVISIONE DOCUMENTO	DATA	REV

<p>PROPONENTE</p> <p>BASILICATA PRIME S.R.L. Via G. Garibaldi n.15 74023 Grottaglie (TA)</p>	<p>CONSULENZA</p> <p>GE.CO.D'OR. S.R.L. Via G. Garibaldi n.15 74023 Grottaglie (TA)</p>
<p>PROGETTISTA Ing. Gaetano D'Oronzio Via Goito 14 - Colobraro (MT)</p>	