



STAZIONE DI
TRASFORMAZIONE
150/33 kV


CIRCUITO A

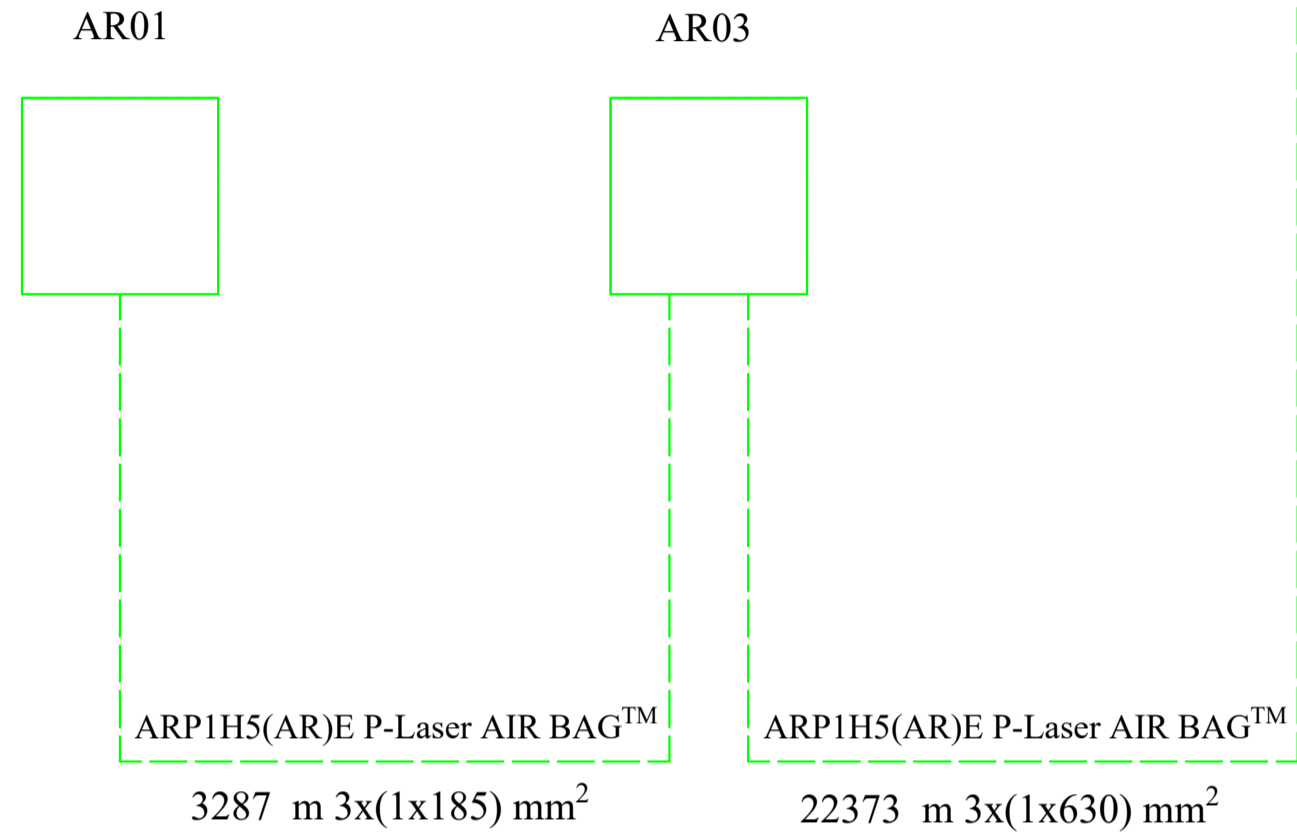


CIRCUITO B

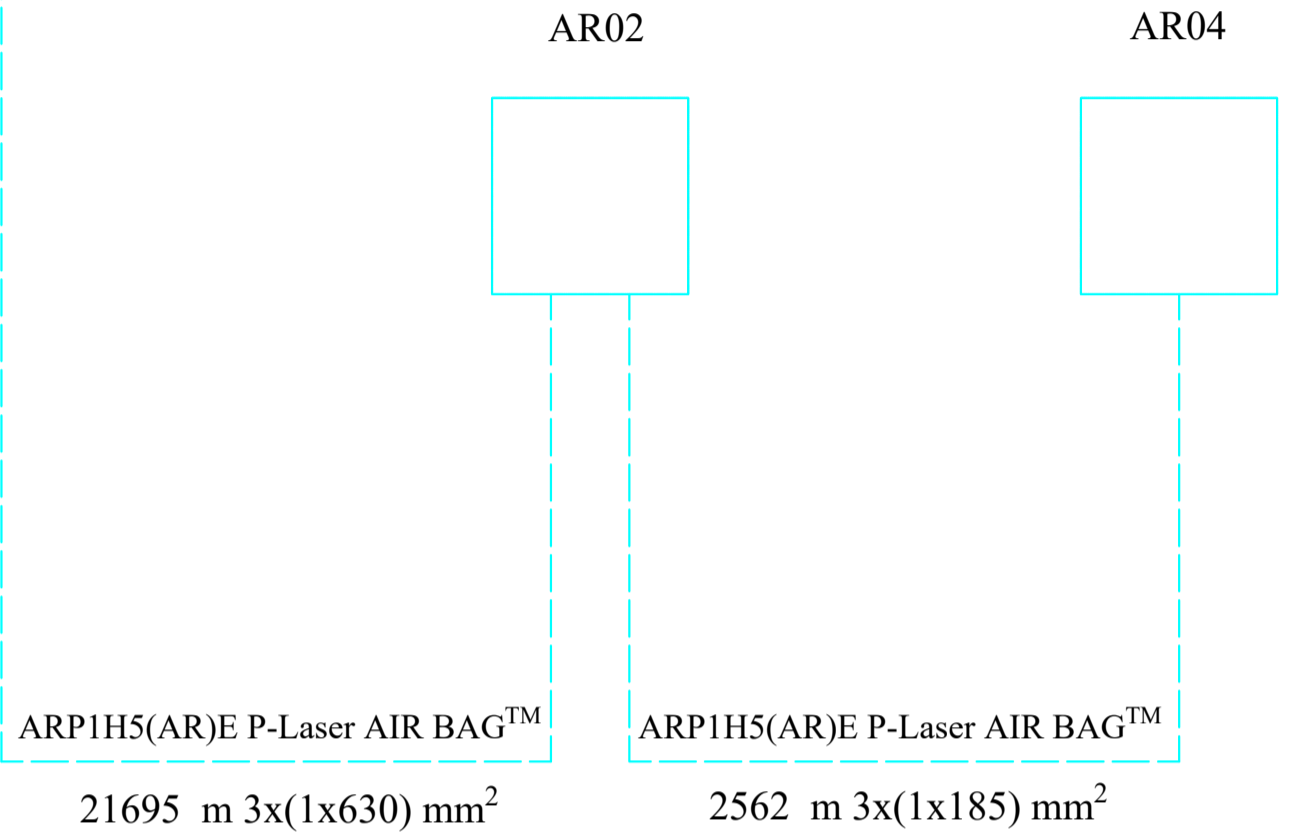


CIRCUITO C

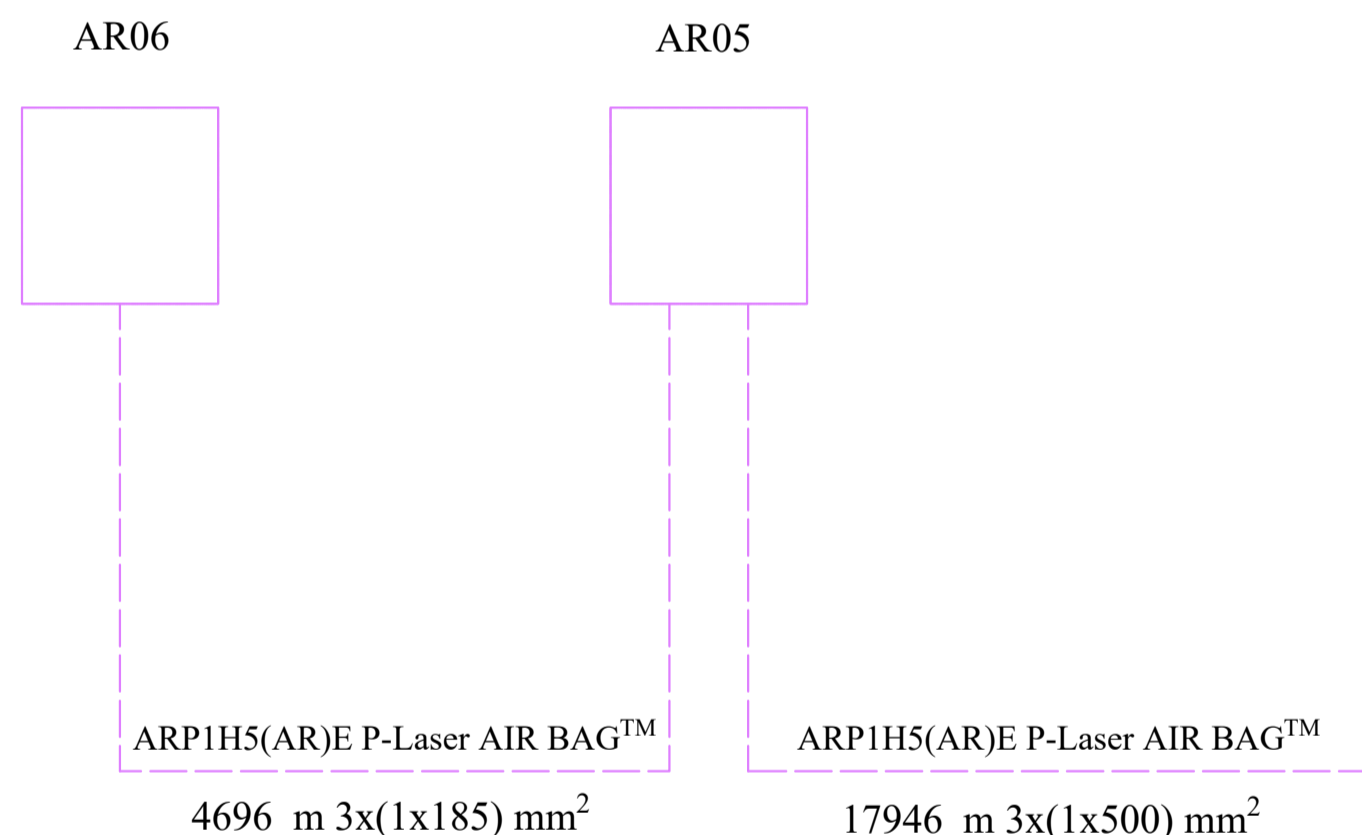

CIRCUITO D

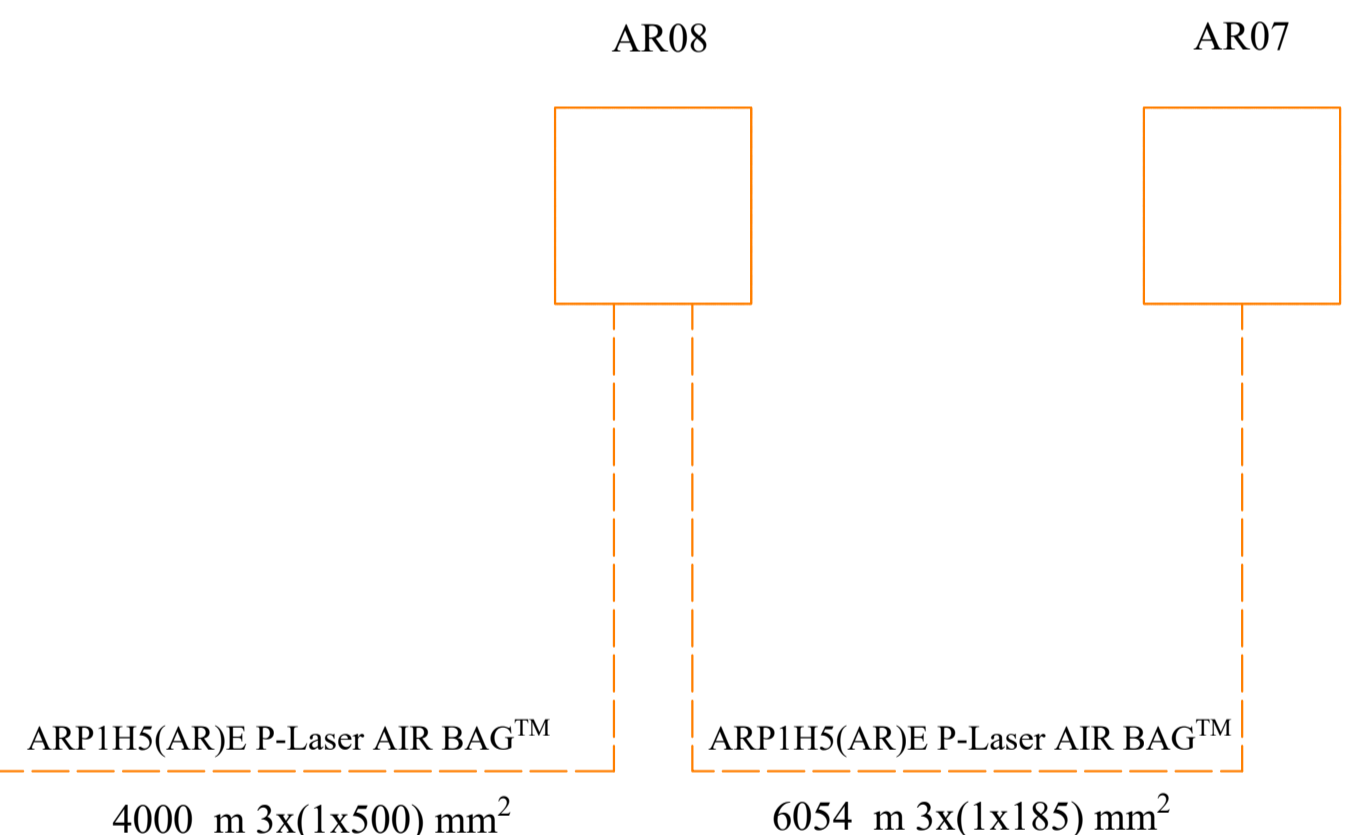

CIRCUITO E

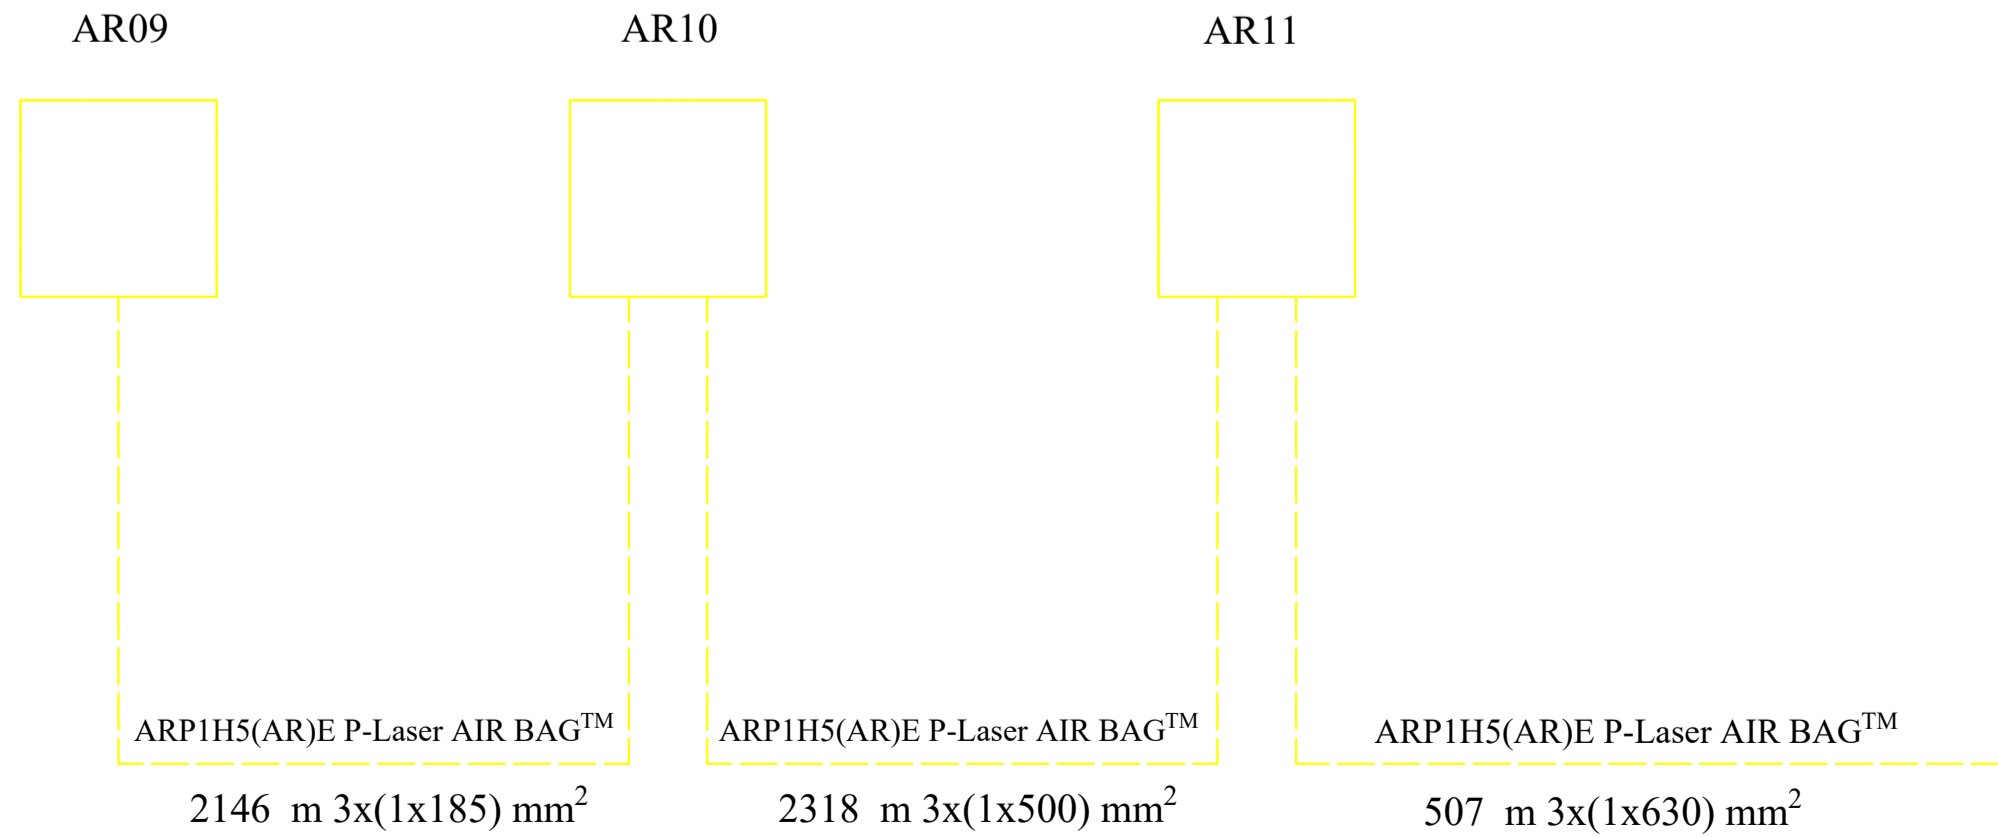

LEGENDA

- Circuito A: AR01 - AR03
- Circuito B: AR04 - AR02
- Circuito C: AR06 - AR05
- Circuito D: AR07 - AR08
- Circuito E: AR09 - AR10 - AR11
- Aerogeneratore ARXX

AUTORIZZAZIONE UNICA EX D. LGS. N. 387/2003



PROGETTO DEFINITIVO
PARCO EOLICO VAL D'AGRI

Titolo elaborato:
DISTRIBUZIONE MT - SCHEMA A BLOCCHI

| | | | | | |
|---------|--------|---------|---------------------------------|------------|-----|
| CG | TL | GD | Prima Emissione | 07/12/2022 | 00 |
| REDATTO | CONTR. | APPROV. | DESCRIZIONE REVISIONE DOCUMENTO | DATA | REV |

PROPONENTE

BASILICATA PRIME S.R.L.
Via G. Garibaldi n.15
74023 Grottaglie (TA)

CONSULENZA

GE.CO.D'OR. S.R.L.
Via G. Garibaldi n.15
74023 Grottaglie (TA)

PROGETTISTA
Ing. Gaetano D'Oronzio
Via Goito 14 - Colobraro (MT)

| | | | |
|-------------------|---------------|------------|---------------|
| Codice VAOE074 | Formato A1 | Scala - | Foglio 1/1 |
|-------------------|---------------|------------|---------------|