



Dettaglio installazione a bordo torre di generazione eolica

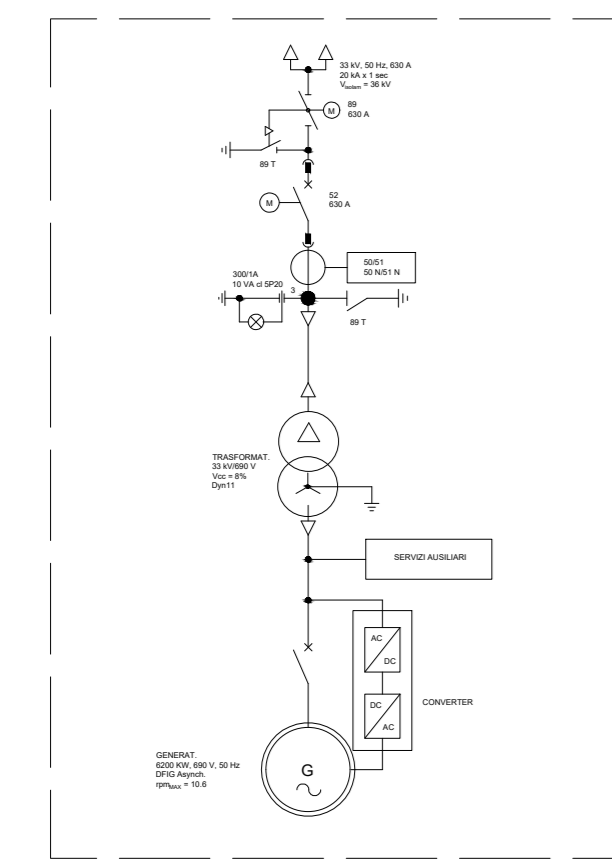

IMPIANTO EOLICO

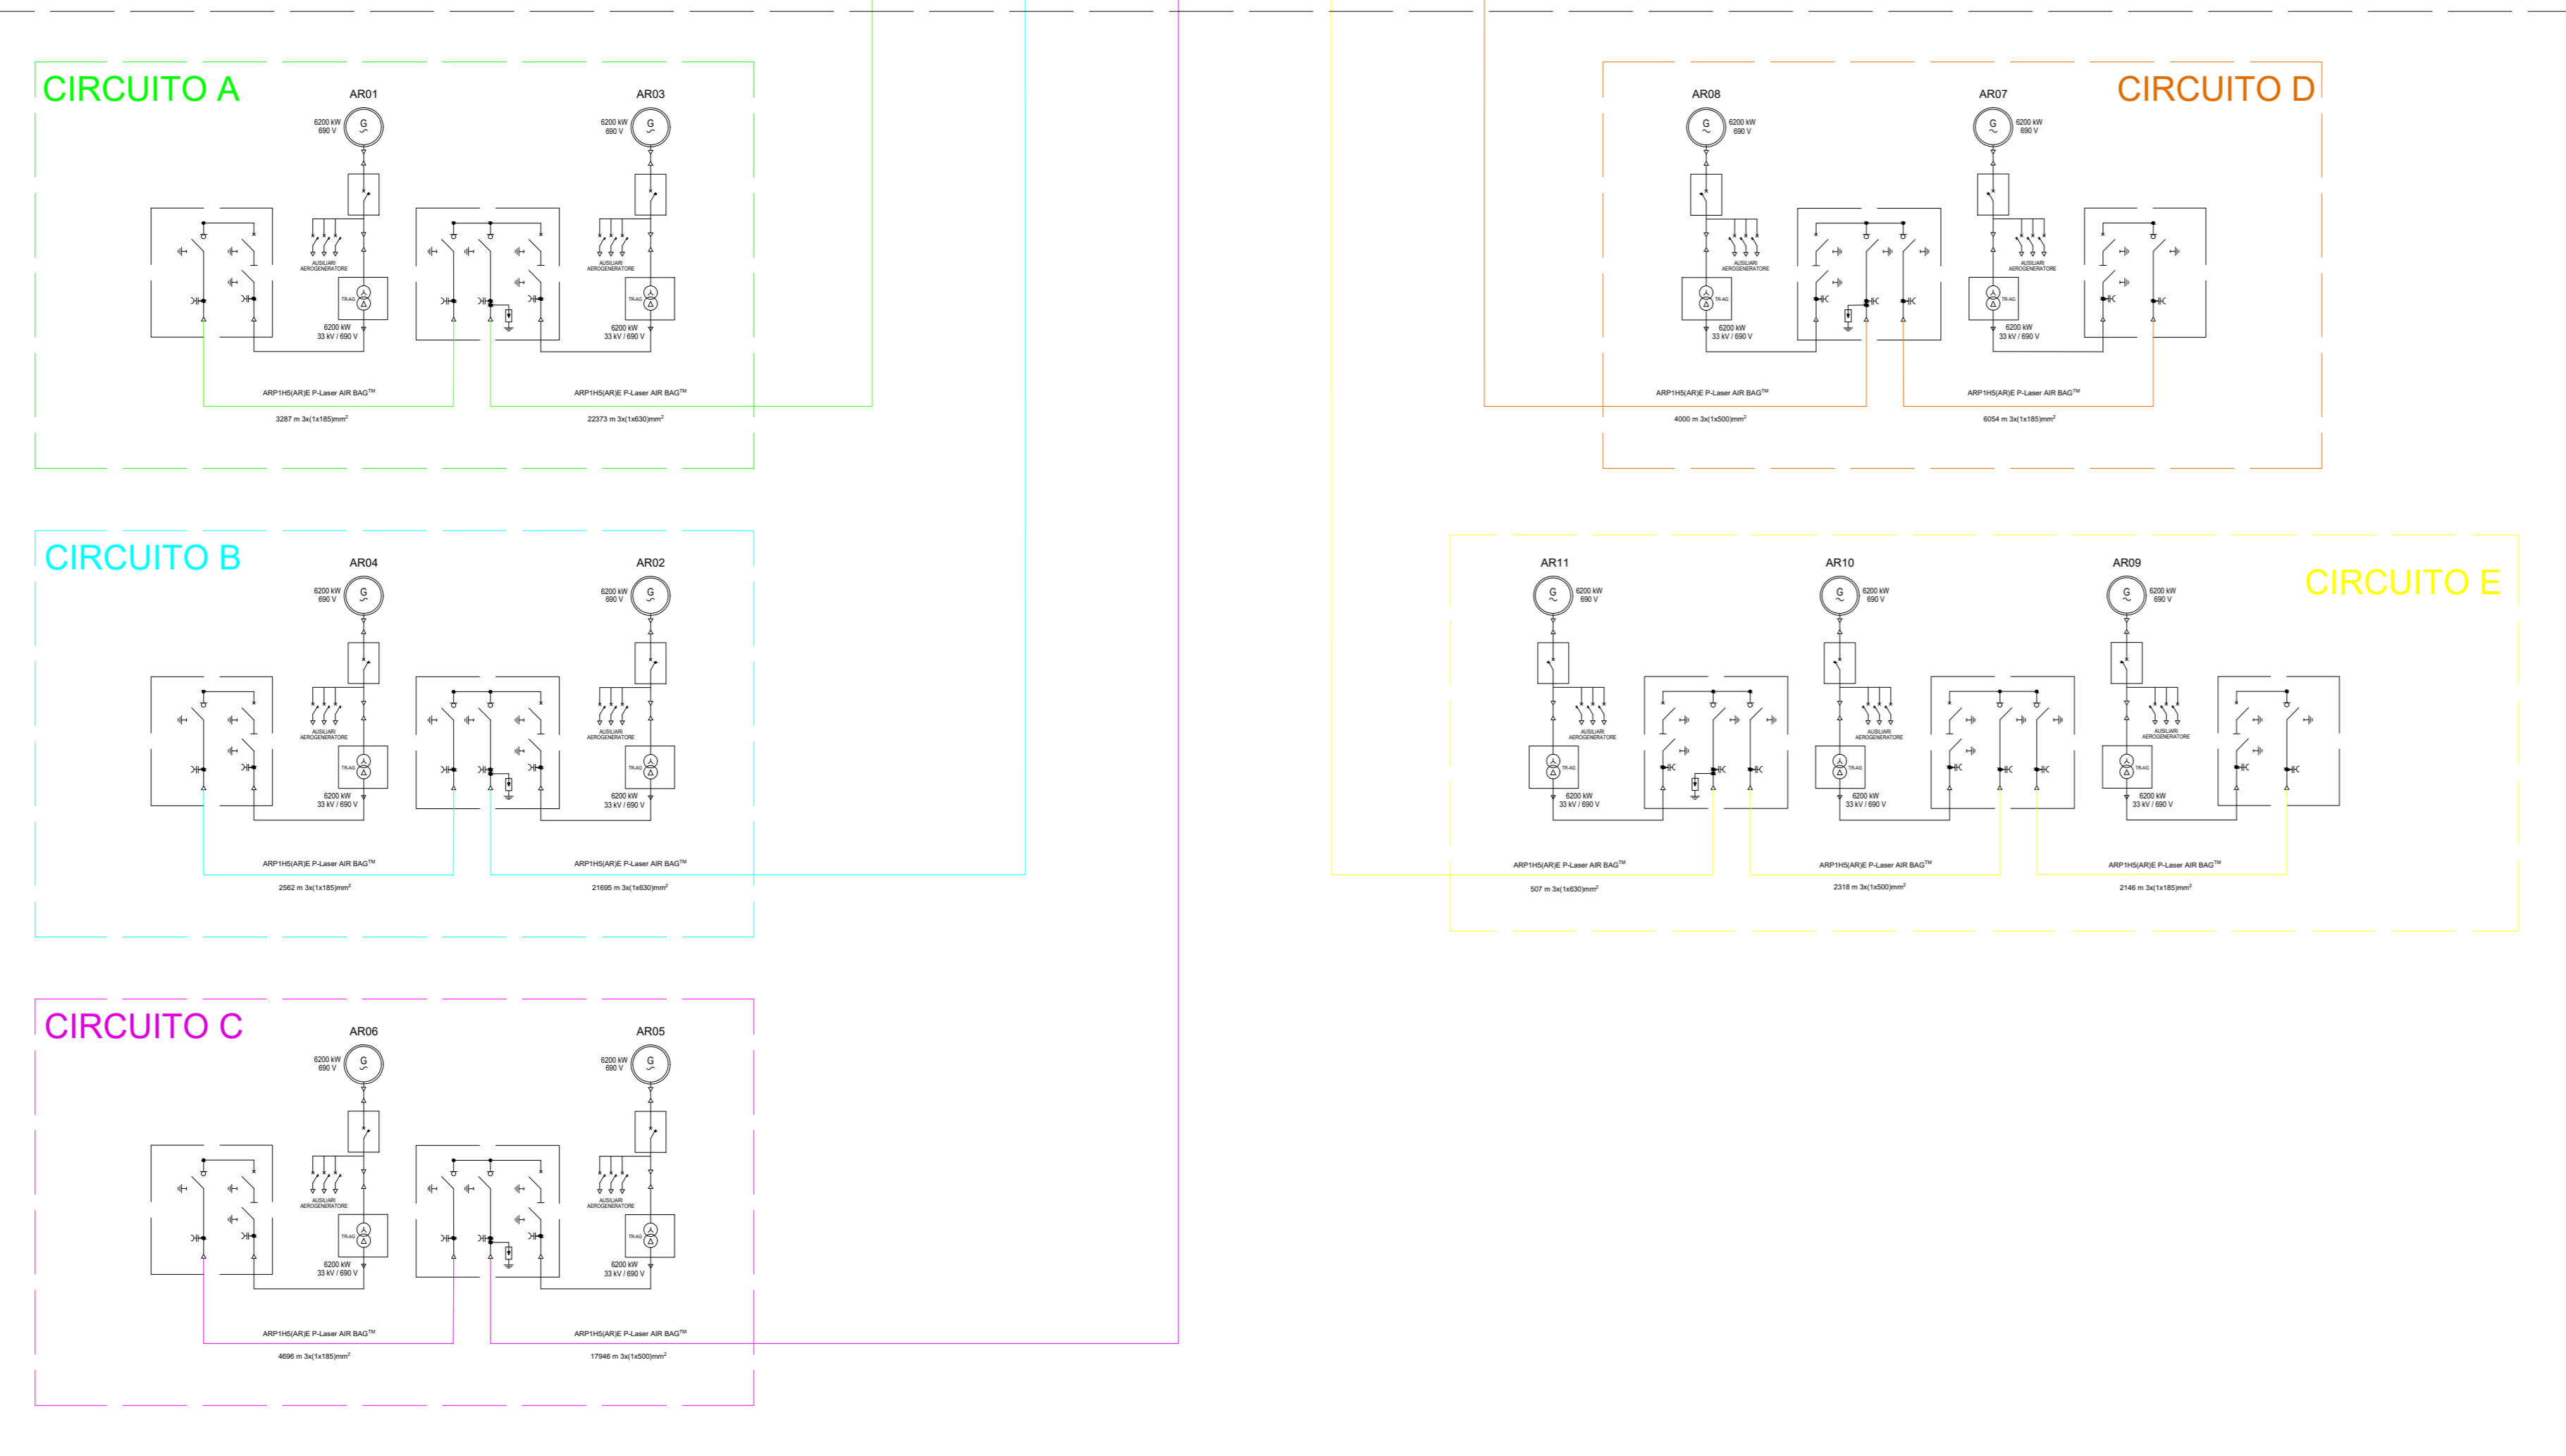

AUTORIZZAZIONE UNICA EX D. LGS. N. 387/2003

PROGETTO DEFINITIVO
PARCO EOLICO VAL D'AGRI

Titolo elaborato:
Schema elettrico unifilare degli impianti di utente e di RTN (limitatamente allo stallo di competenza)

CG	TL	GD	Prima emissione	07/12/2022	00
REDDATTO	CONTR.	APPROV.	DESCRIZIONE REVISIONE DOCUMENTO	DATA	REV

<p>PROPONENTE</p> <p>BASILICATA PRIME S.R.L. Via G. Garibaldi n.15 74023 Grottaglie (TA)</p>	<p>CONSULENZA</p> <p>GE.CO.D'OR S.R.L. Via G. Garibaldi n.15 74023 Grottaglie (TA)</p> <p>PROGETTISTA Ing. Gaetano D'Oronzio Via Goito 14 - Colobraro (MT)</p>
---	---

Codice VAOE094	Formato A0	Scala -	Foglio 1/1
-------------------	---------------	------------	---------------