







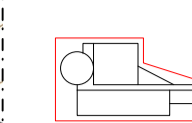


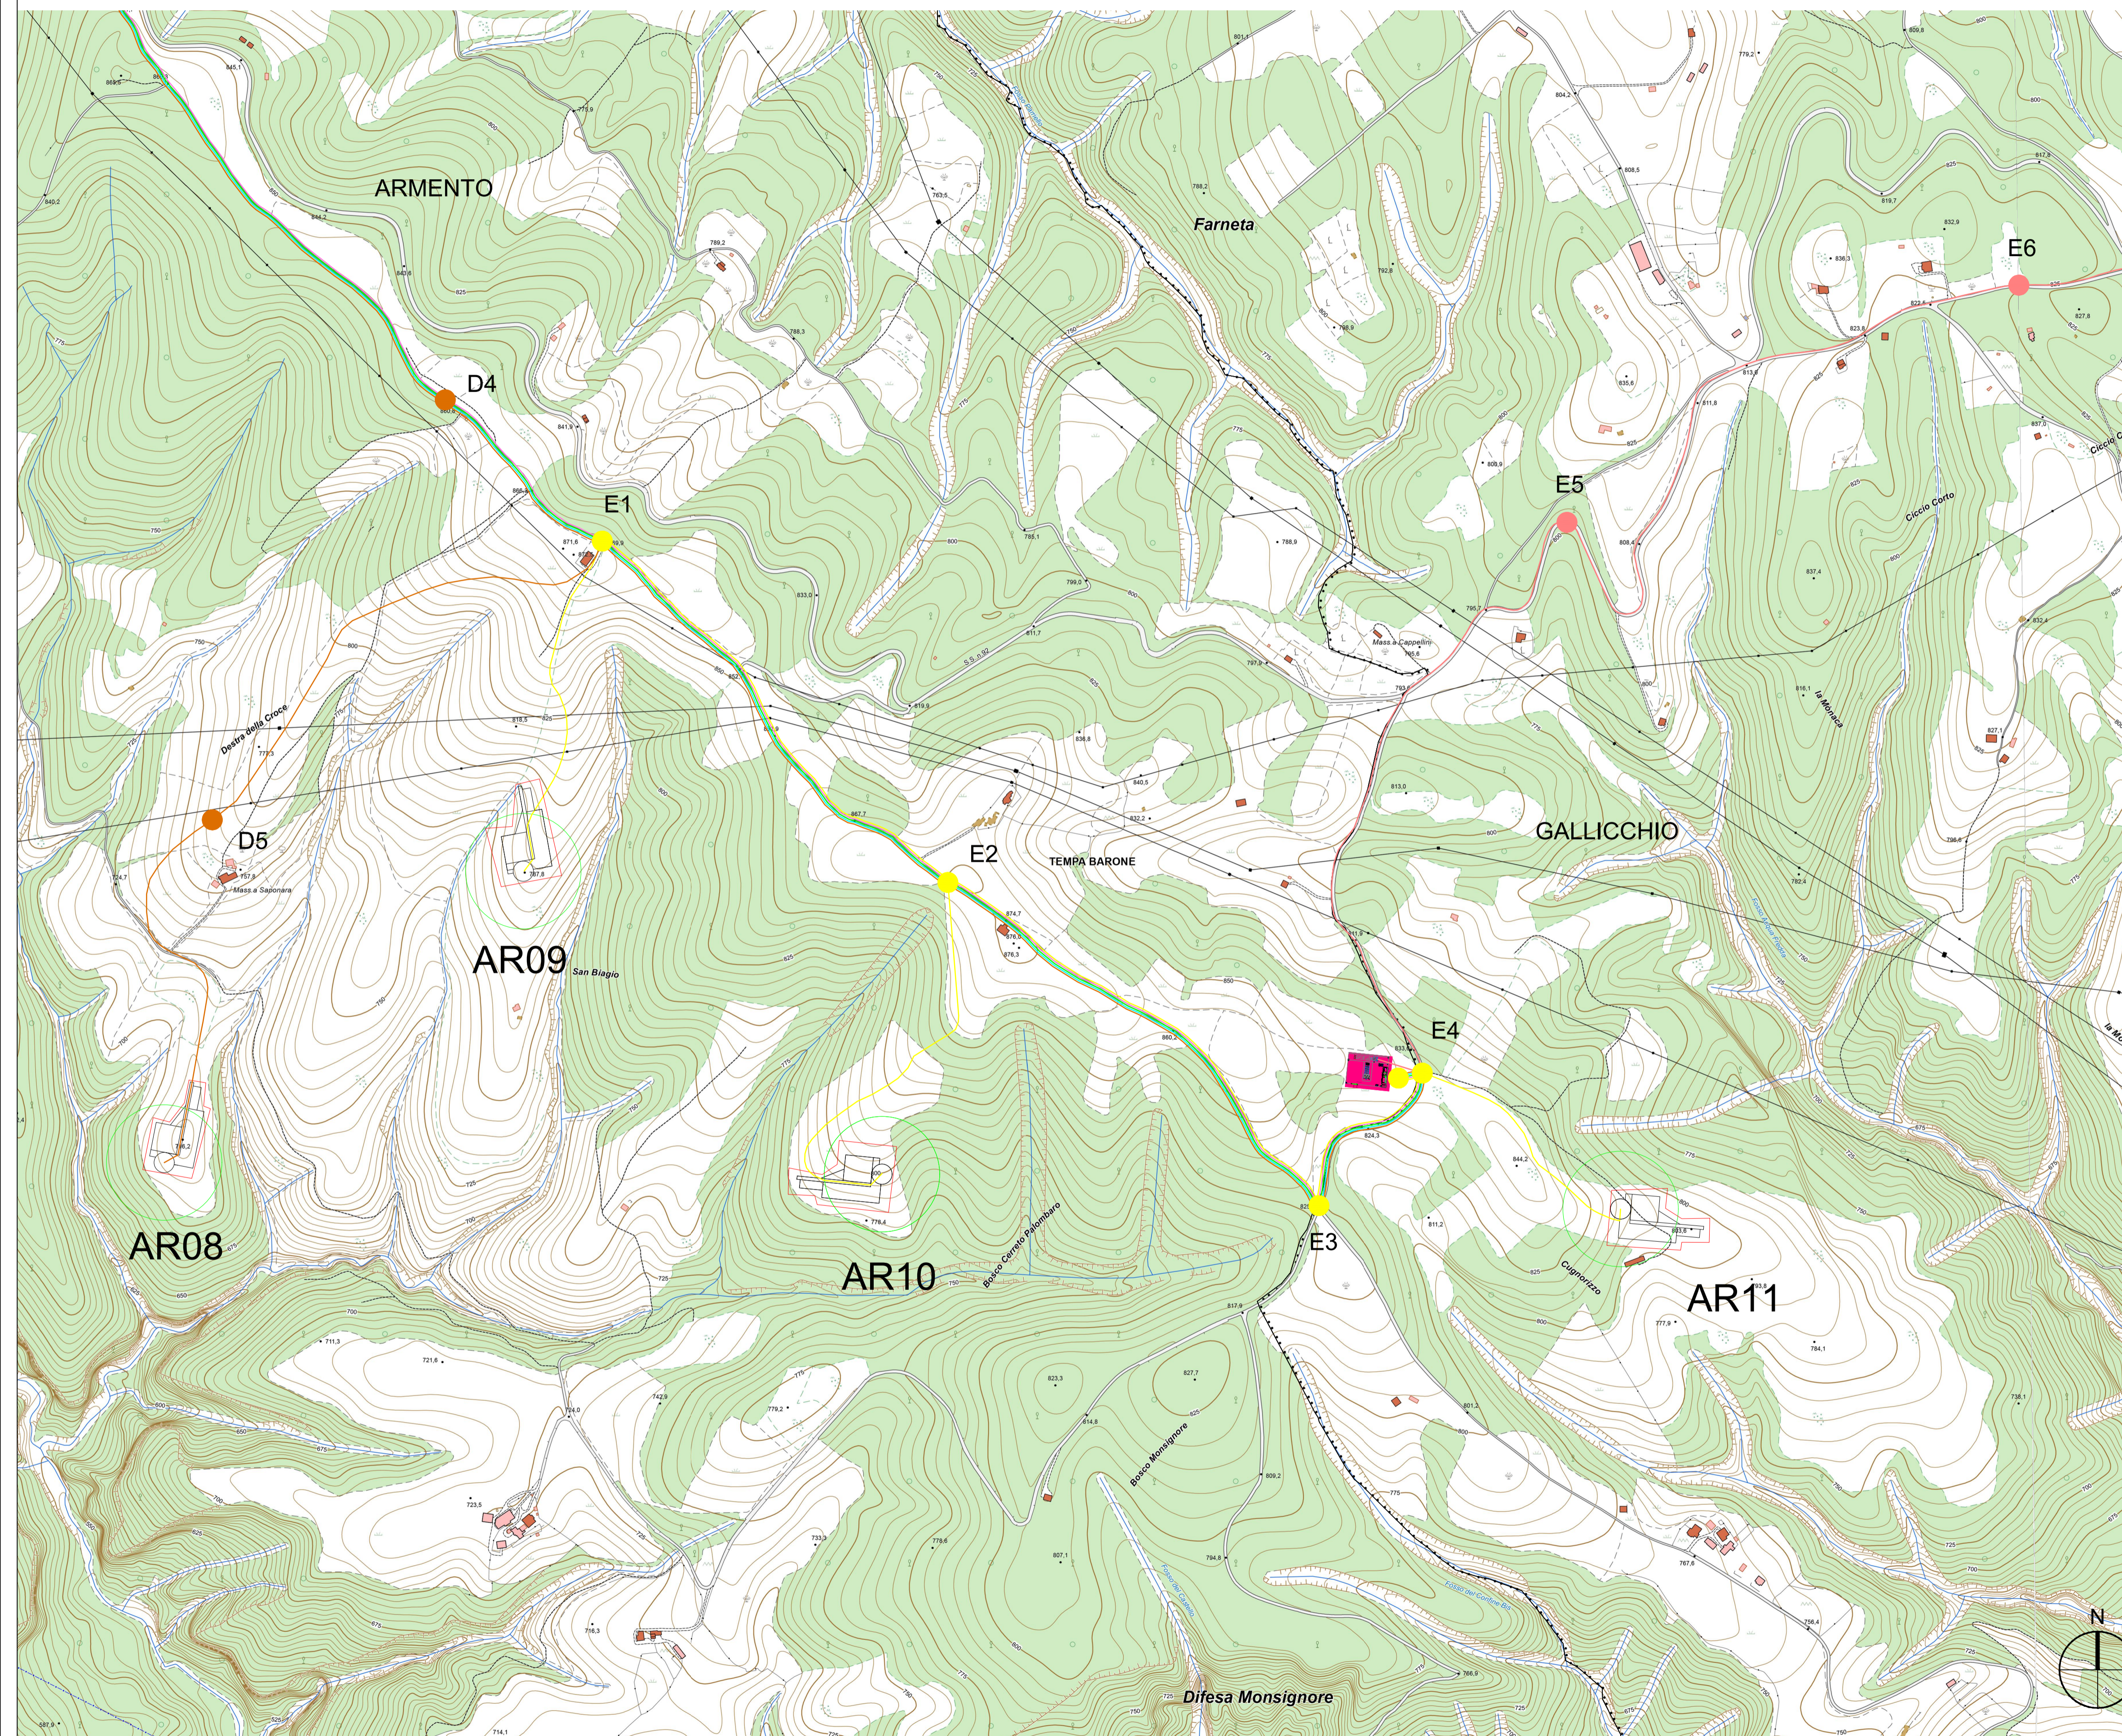


SOTTOSTAZIONE ELETTRICA UTENTE_INQUADRAMENTO SU CTR

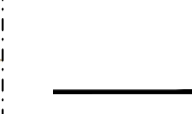LEGENDA

-  AR n°...
Piazzola di montaggio
-  Rotore WTG - D = 170 m
-  Linea AT (400 mmq) di collegamento SE 150/33 kV - stazione condivisa
-  Confini Comunali
-  SEU 150/33 kV
-  CIRCUITO A: AR01 - AR03
-  CIRCUITO B: AR04 - AR02
-  CIRCUITO C: AR06 - AR05
-  CIRCUITO D: AR07 - AR08
-  CIRCUITO E: AR09 - AR10 - AR11
-  GIUNTO XX



AUTORIZZAZIONE UNICA EX D. LGS. N. 387/2003



PROGETTO DEFINITIVO
PARCO EOLICO VAL D'AGRI

Titolo elaborato:

SOTTOSTAZIONE ELETTRICA UTENTE - INQUADRAMENTO
SU CTR

CG	TL	GD	Prima Emissione	07/12/2022	00
REDATTO	CONTR.	APPROV.	DESCRIZIONE REVISIONE DOCUMENTO	DATA	REV

PROPONENTE



BASILICATA PRIME S.R.L.
Via G. Garibaldi n.15
74023 Grottaglie (TA)

CONSULENZA



GE.CO.D'OR. S.R.L.
Via G. Garibaldi n.15
74023 Grottaglie (TA)

PROGETTISTA
Ing. Gaetano D'Oronzio
Via Goito 14 - Colobraro (MT)

Codice VAOE095	Formato A0	Scala 1:5.000	Foglio 1/1
-------------------	---------------	------------------	---------------

SCALA GRAFICA 1:5.000