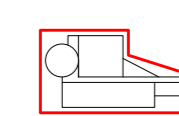
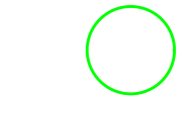






 

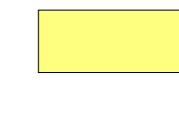
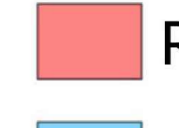
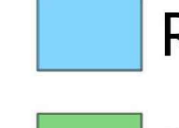
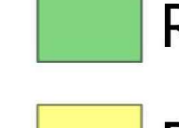
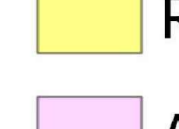
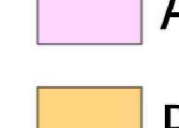

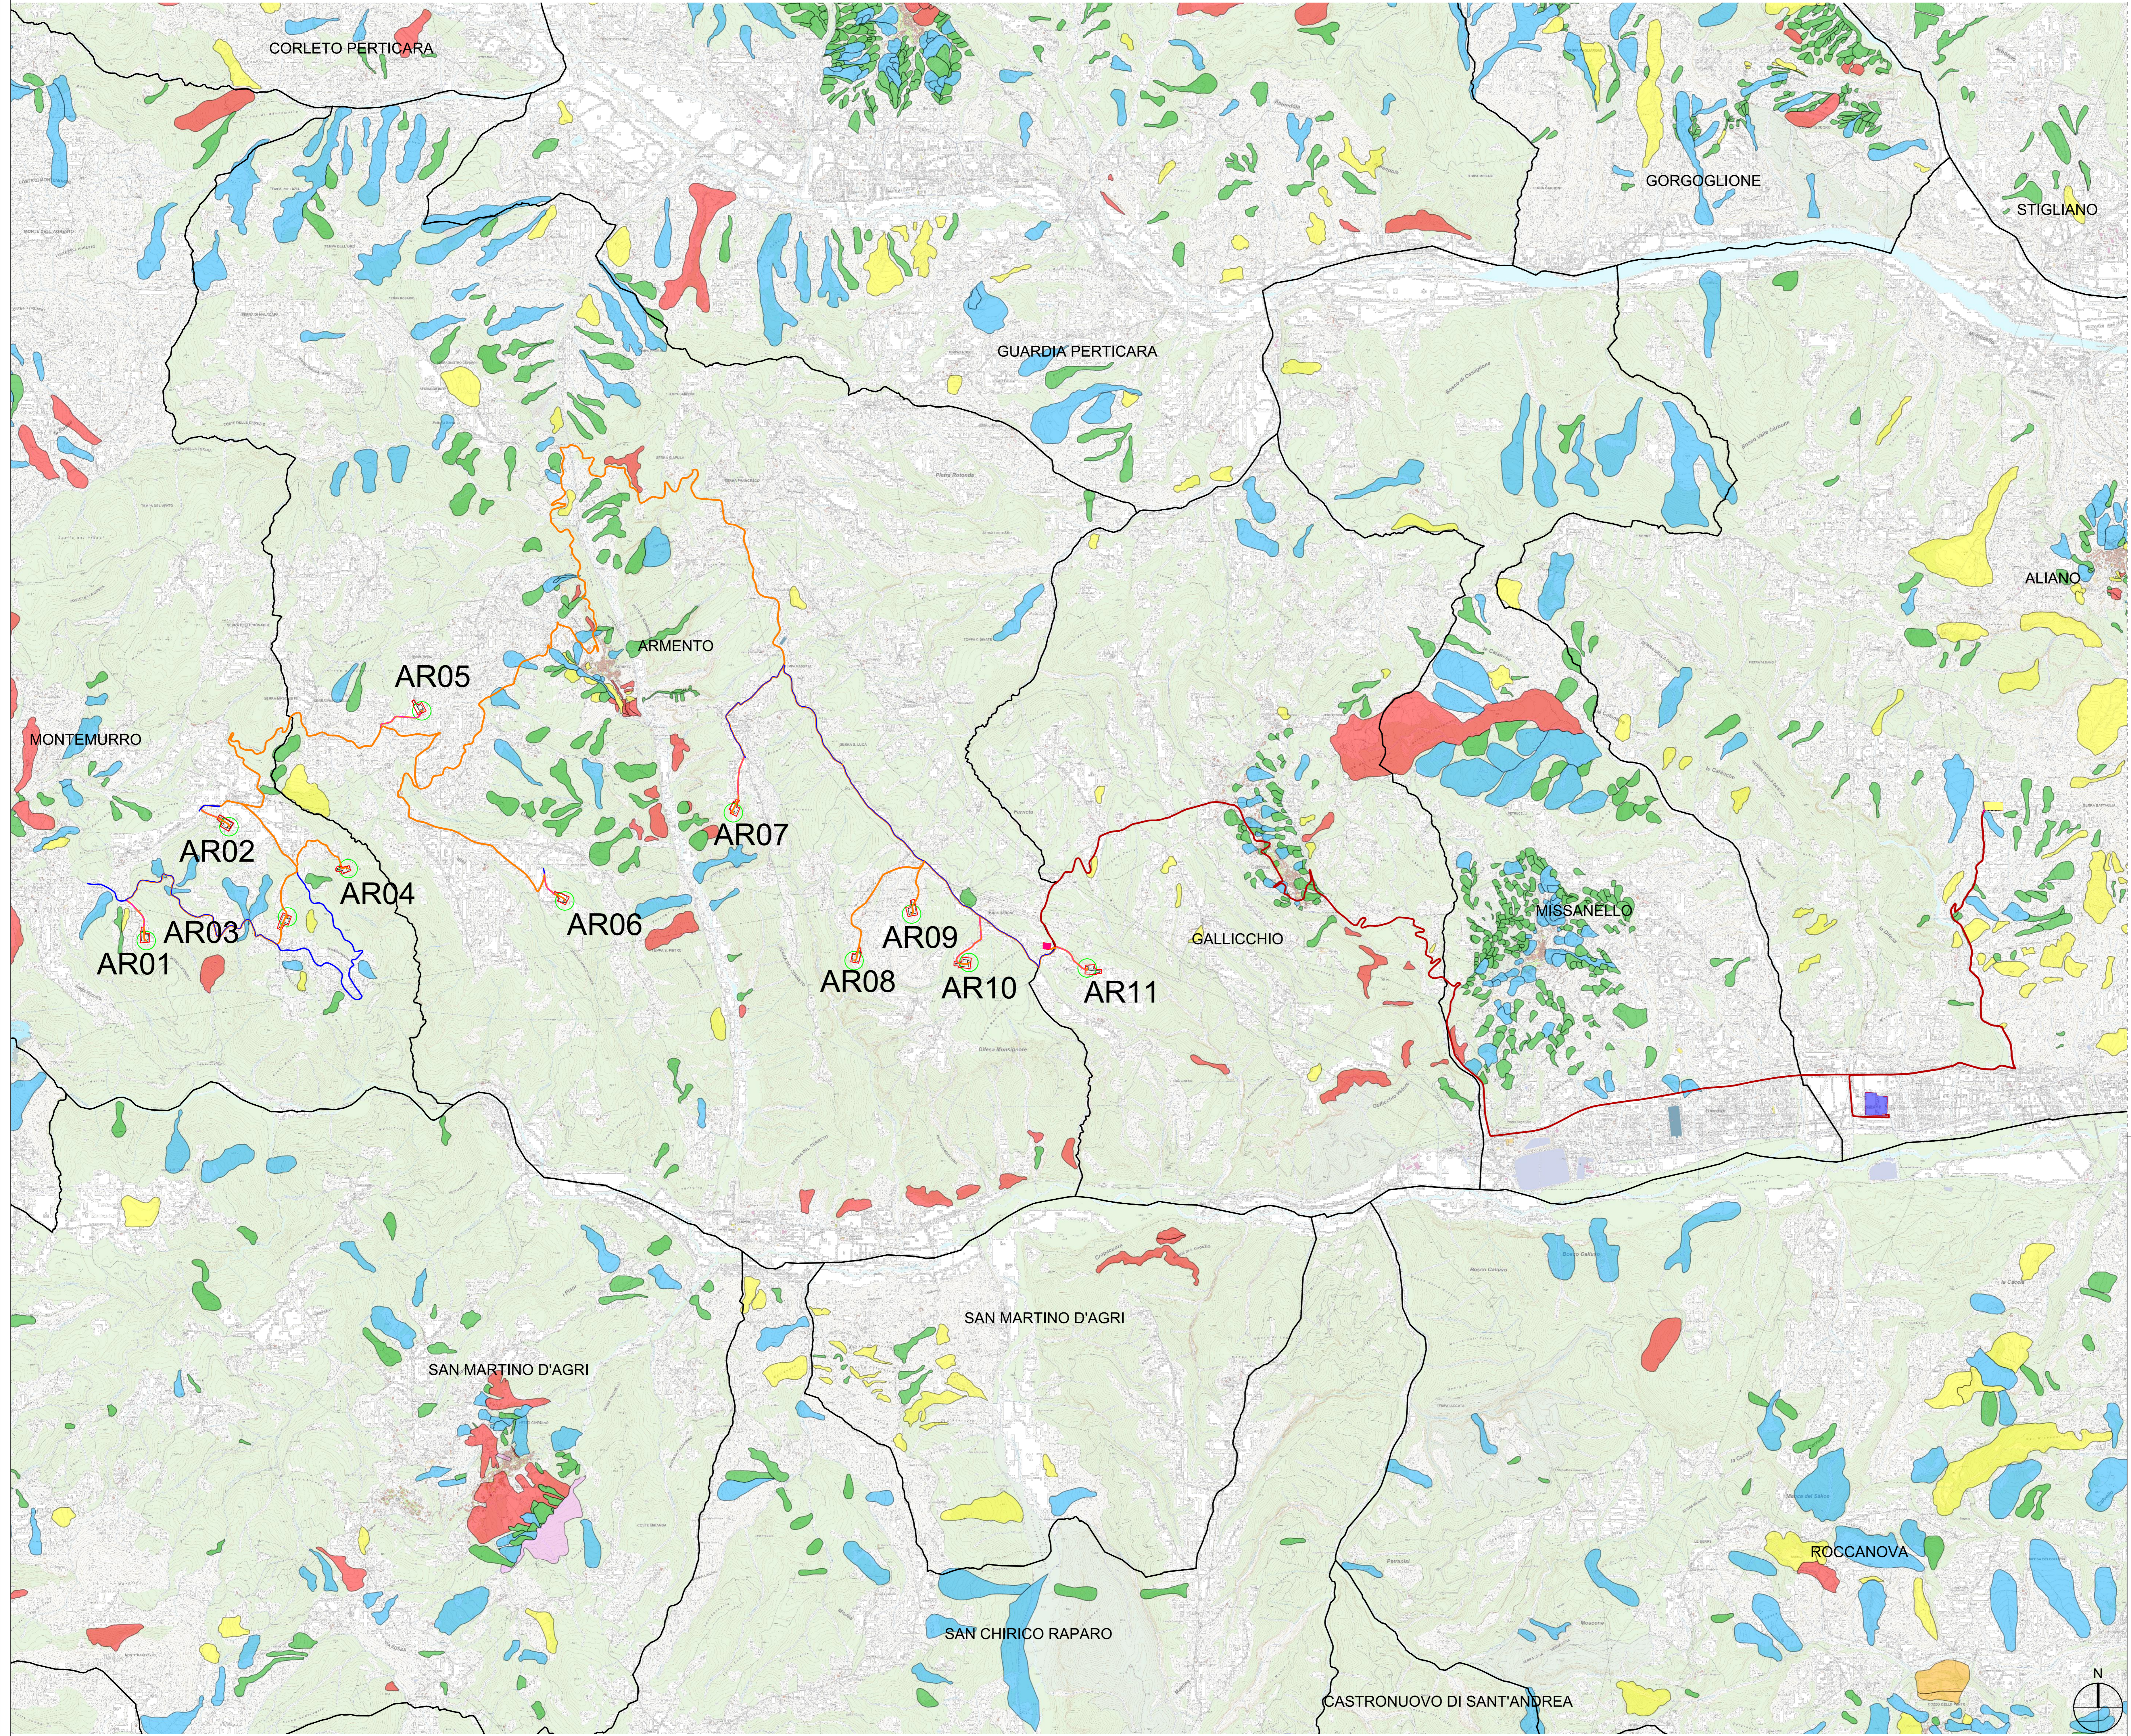


-  AR n°...
Piazzola di montaggio
 -  Rotore WTG - D = 170 m
 -  Strade esistenti da adeguare
 -  Ingombro viabilità di progetto
 -  Linea MT su strada esistente e di nuova realizzazione
 -  Linea AT su strada esistente e di nuova realizzazione
 -  Confini Comunali
 -  SEU 150/33 kV
 -  SE RTN TERNA 380/150 kV di Aliano
 -  NUOVO STALLO AT
 -  STAZIONE CONDIVISA
- Piano Stralcio per la Difesa dal Rischio Idrogeologico**
-  R4 - Molto.elevato
 -  R3 - Elevato
 -  R2 - Medio
 -  R1 - Moderato
 -  ASV - Aree assoggettate a verifica idrogeologica
 -  P - Aree pericolose



AUTORIZZAZIONE UNICA EX D. LGS. N. 387/2003



PROGETTO DEFINITIVO
PARCO EOLICO VAL D'AGRI

Titolo elaborato:

PLANIMETRIA D'IMPIANTO CON VINCOLI PAI SU CTR

CG	GD	GD	Prima Emissione	07/12/2022	00
REDATTO	CONTR.	APPROV.	DESCRIZIONE REVISIONE DOCUMENTO	DATA	REV

 BASILICATA PRIME S.R.L. Via G. Garibaldi n.15 74023 Grottaglie (TA)	 GE.CO.D'OR S.R.L. Via G. Garibaldi n.15 74023 Grottaglie (TA)
PROGETTISTA Ing. Gaetano D'Oronzio Via Goito 14 - Colobraro (MT)	