Regione Molise | Comune di Gildone | Comune di Cercemaggiore | Provincia di Campobasso

PROGETTO PER LA REALIZZAZIONE
DI UN PARCO AGRIVOLTAICO PER LA PRODUZIONE DI ENERGIA ELETTRICA
alla località Golia del Comune di Gildone (CB)
e DELLE OPERE CONNESSE E DELLE INFRASTRUTTURE INDISPENSABILI
nei Comuni di Gildone (CB) e Cercemaggiore (CB)

PROGETTO DEFINITIVO

GILD_IDR.04
Area inondabile per T = 500 anni

Proponente
Fotovoltaico Cinque S.r.l.
Via Enrico Fermi, 22/24 - 90145 Palermo (PA)

Formato: A0
Scala: 1:5.000

Progettista
Ing. Luciana Giosa
Vico VII V. Emanuele, 18
85050 Tito (PZ)
P.IVA 0150770767
pec:luciana.giosa@ingpec.eu

Firmato digitalmente da
LUCIANA GIOSA
C = IT

Timbro e firma tecnico

Revisione	Descrizione	Data	Preparato	Controllato	Approvato
00	Prima emissione	26/01/2023	Dott.	Dott.	Dott.

LEGENDA

- *Sezioni*
- *Area inondabile per T = 500 anni*
- *Intersezioni*

OPERE DI CONNESSIONE
- *Viabilità_accesso_SE_Terna*
- *Tratto elettrodotto AT da demolire*
- *Traliccio da demolire e ricostruire*
- *Tralicci di nuova realizzazione*
- *Nuovi raccordi aerei AT*
- *Nuova_SE_Terna*
- *Elettrodotto aereo AT esistente*
- *cavidotto_BT*
- *cavidotto MT*
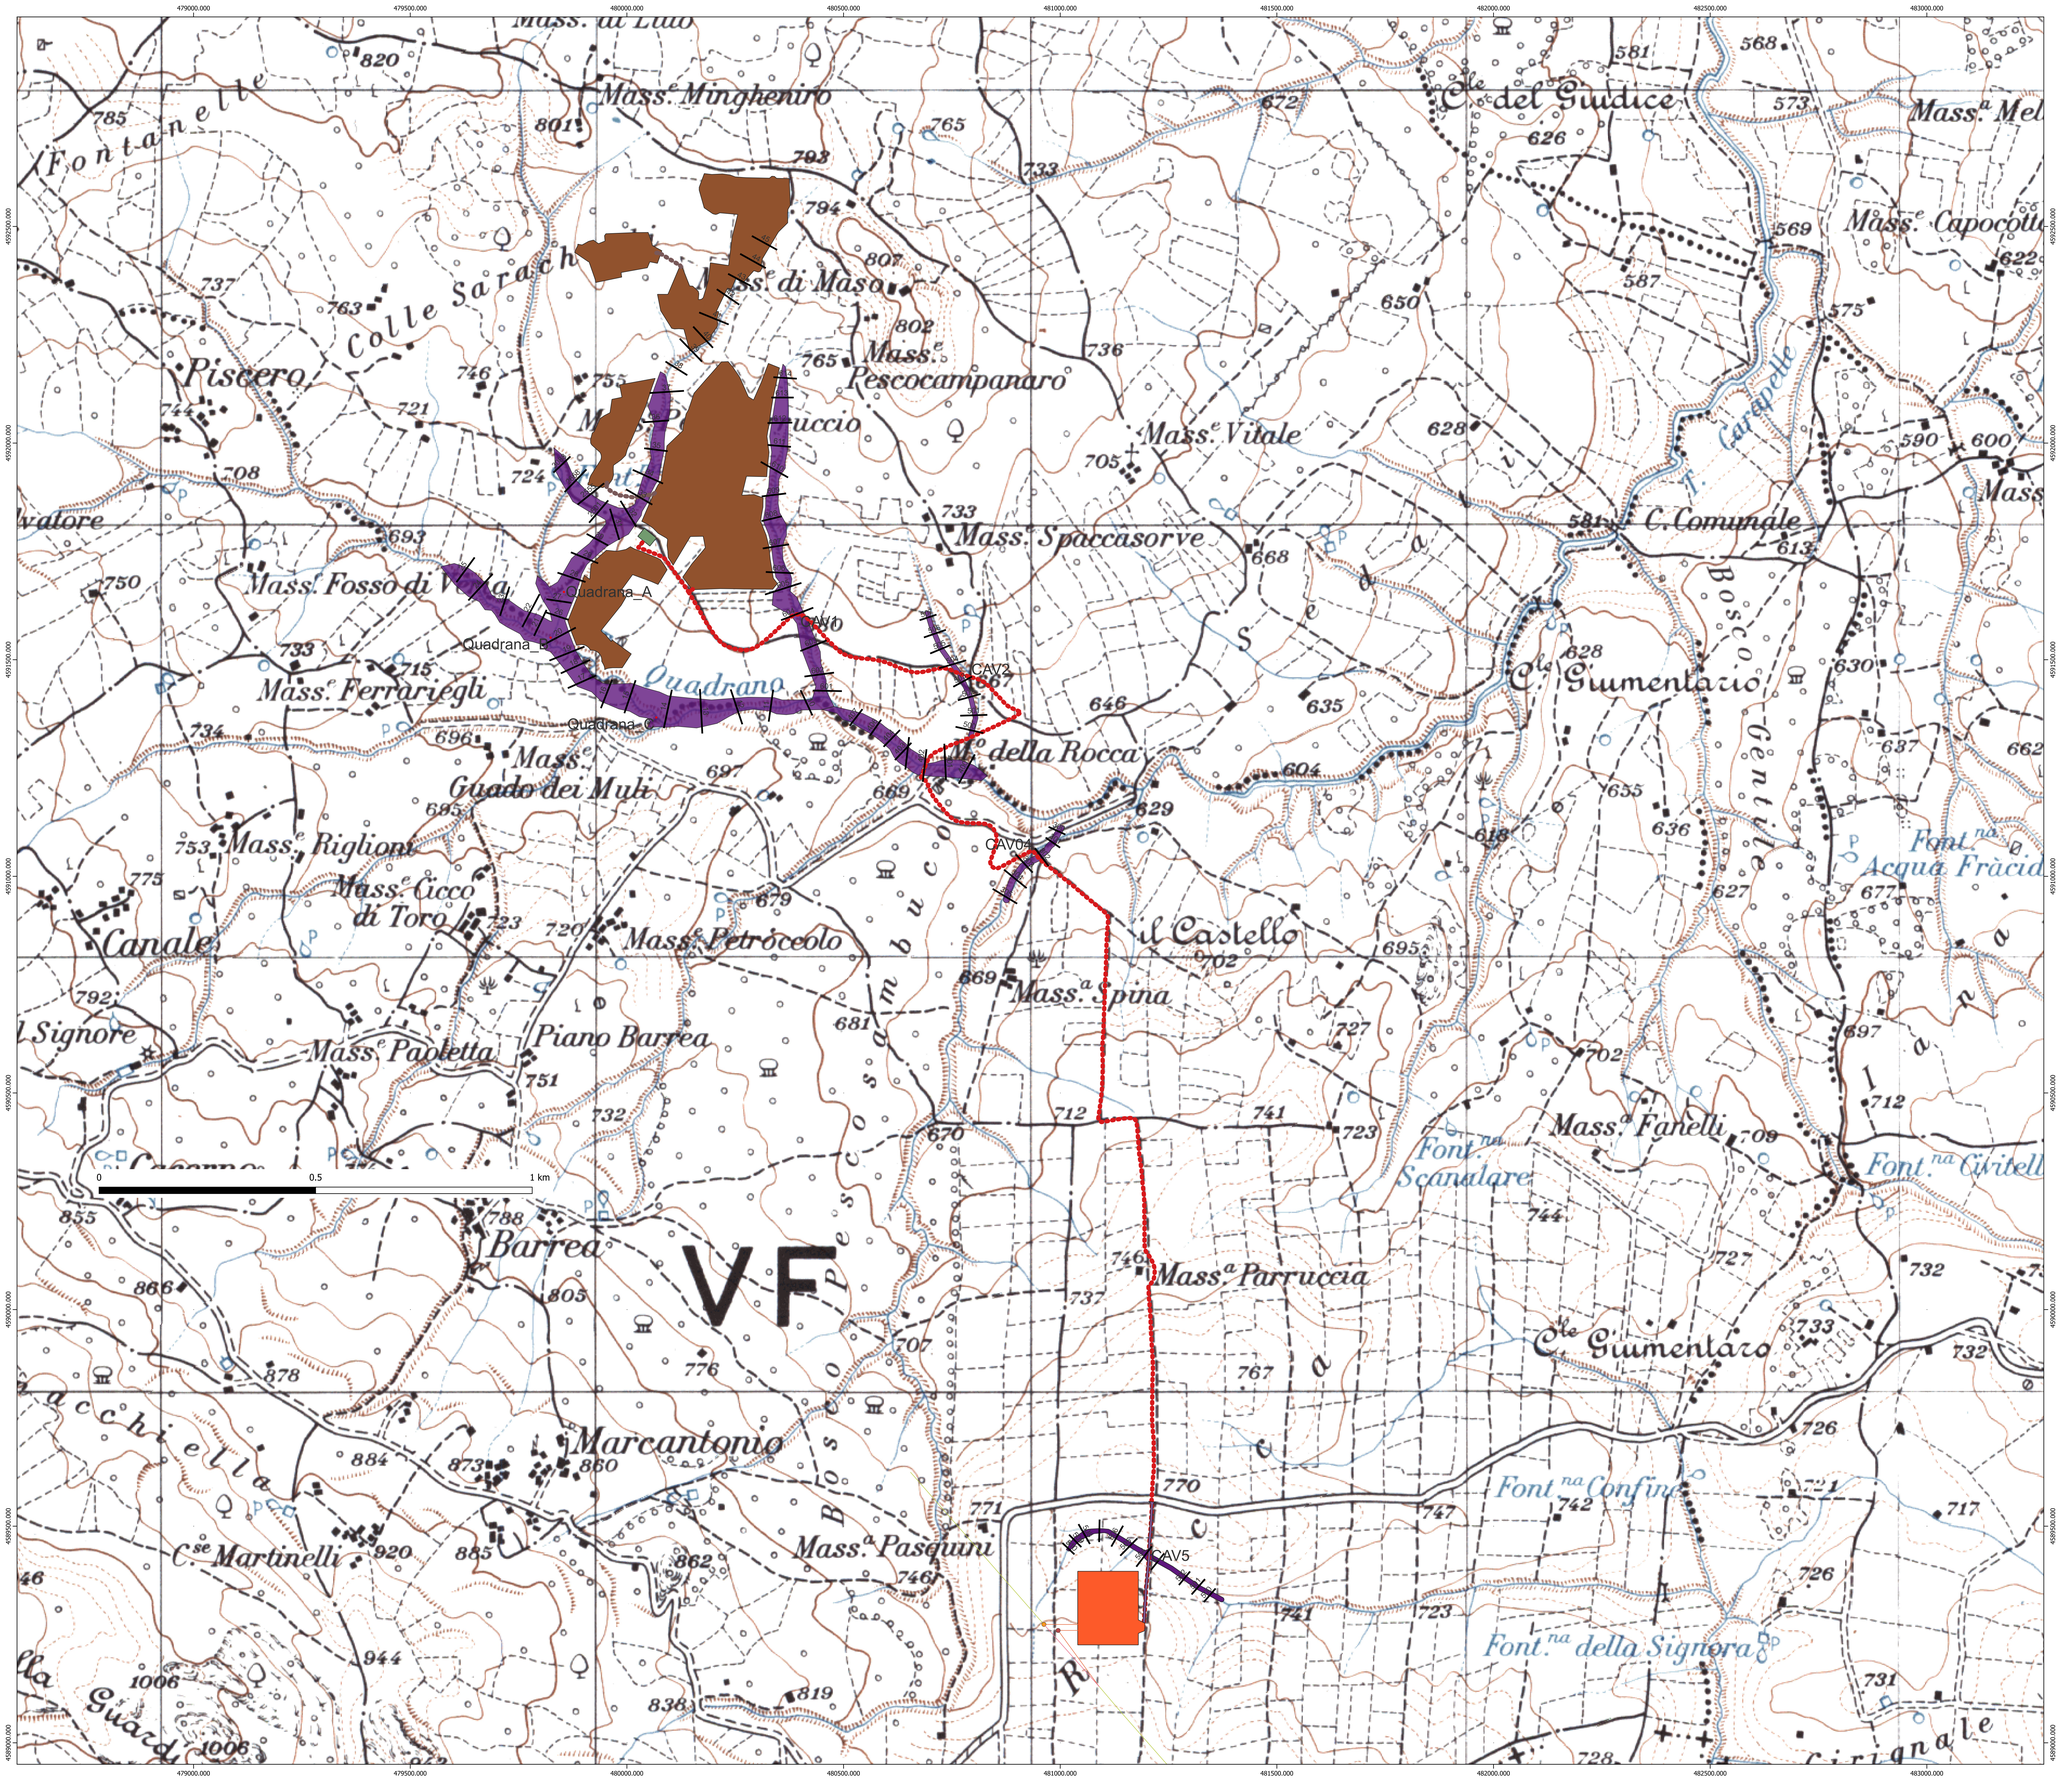
OPERE IMPIANTO UTENTE
- *Impianto_accumulo_elettrochimico*
- *Impianto_accumulo_elettrochimico*
- *Area_impianto_di_generazione*