

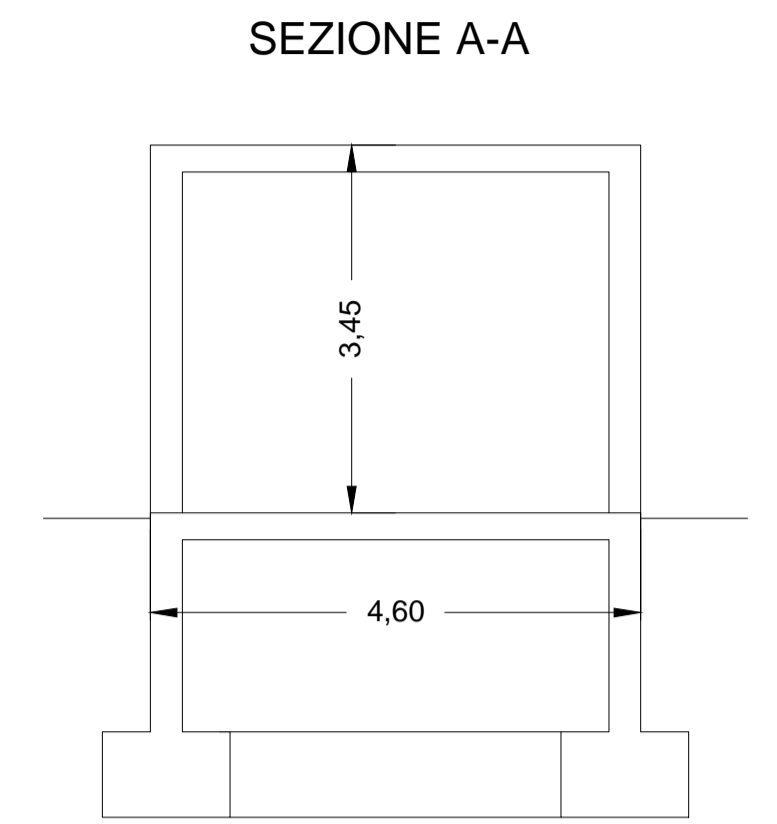
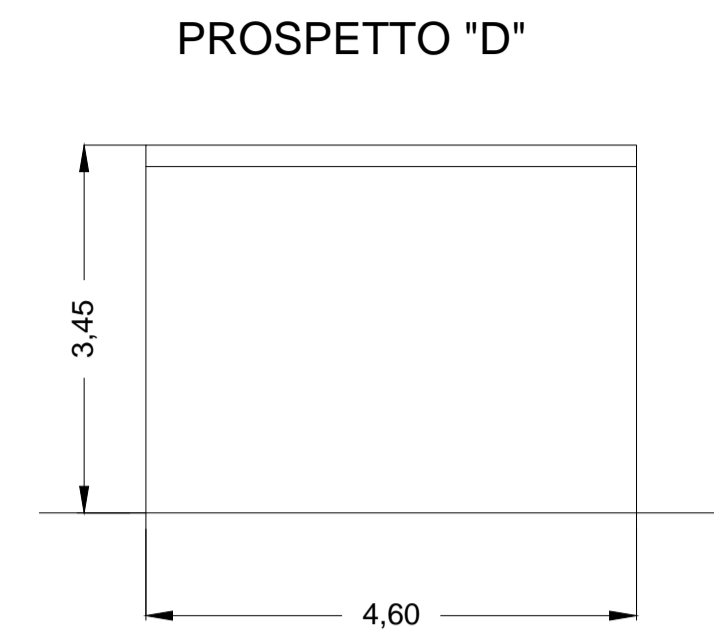
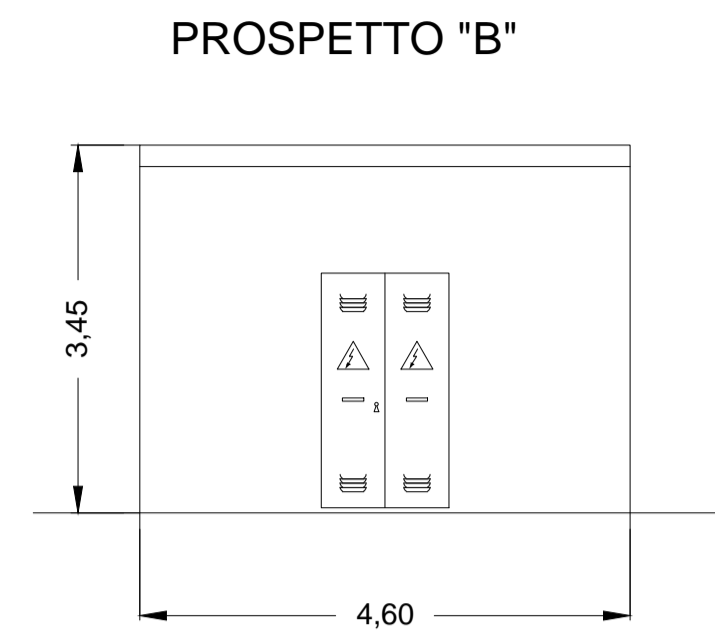
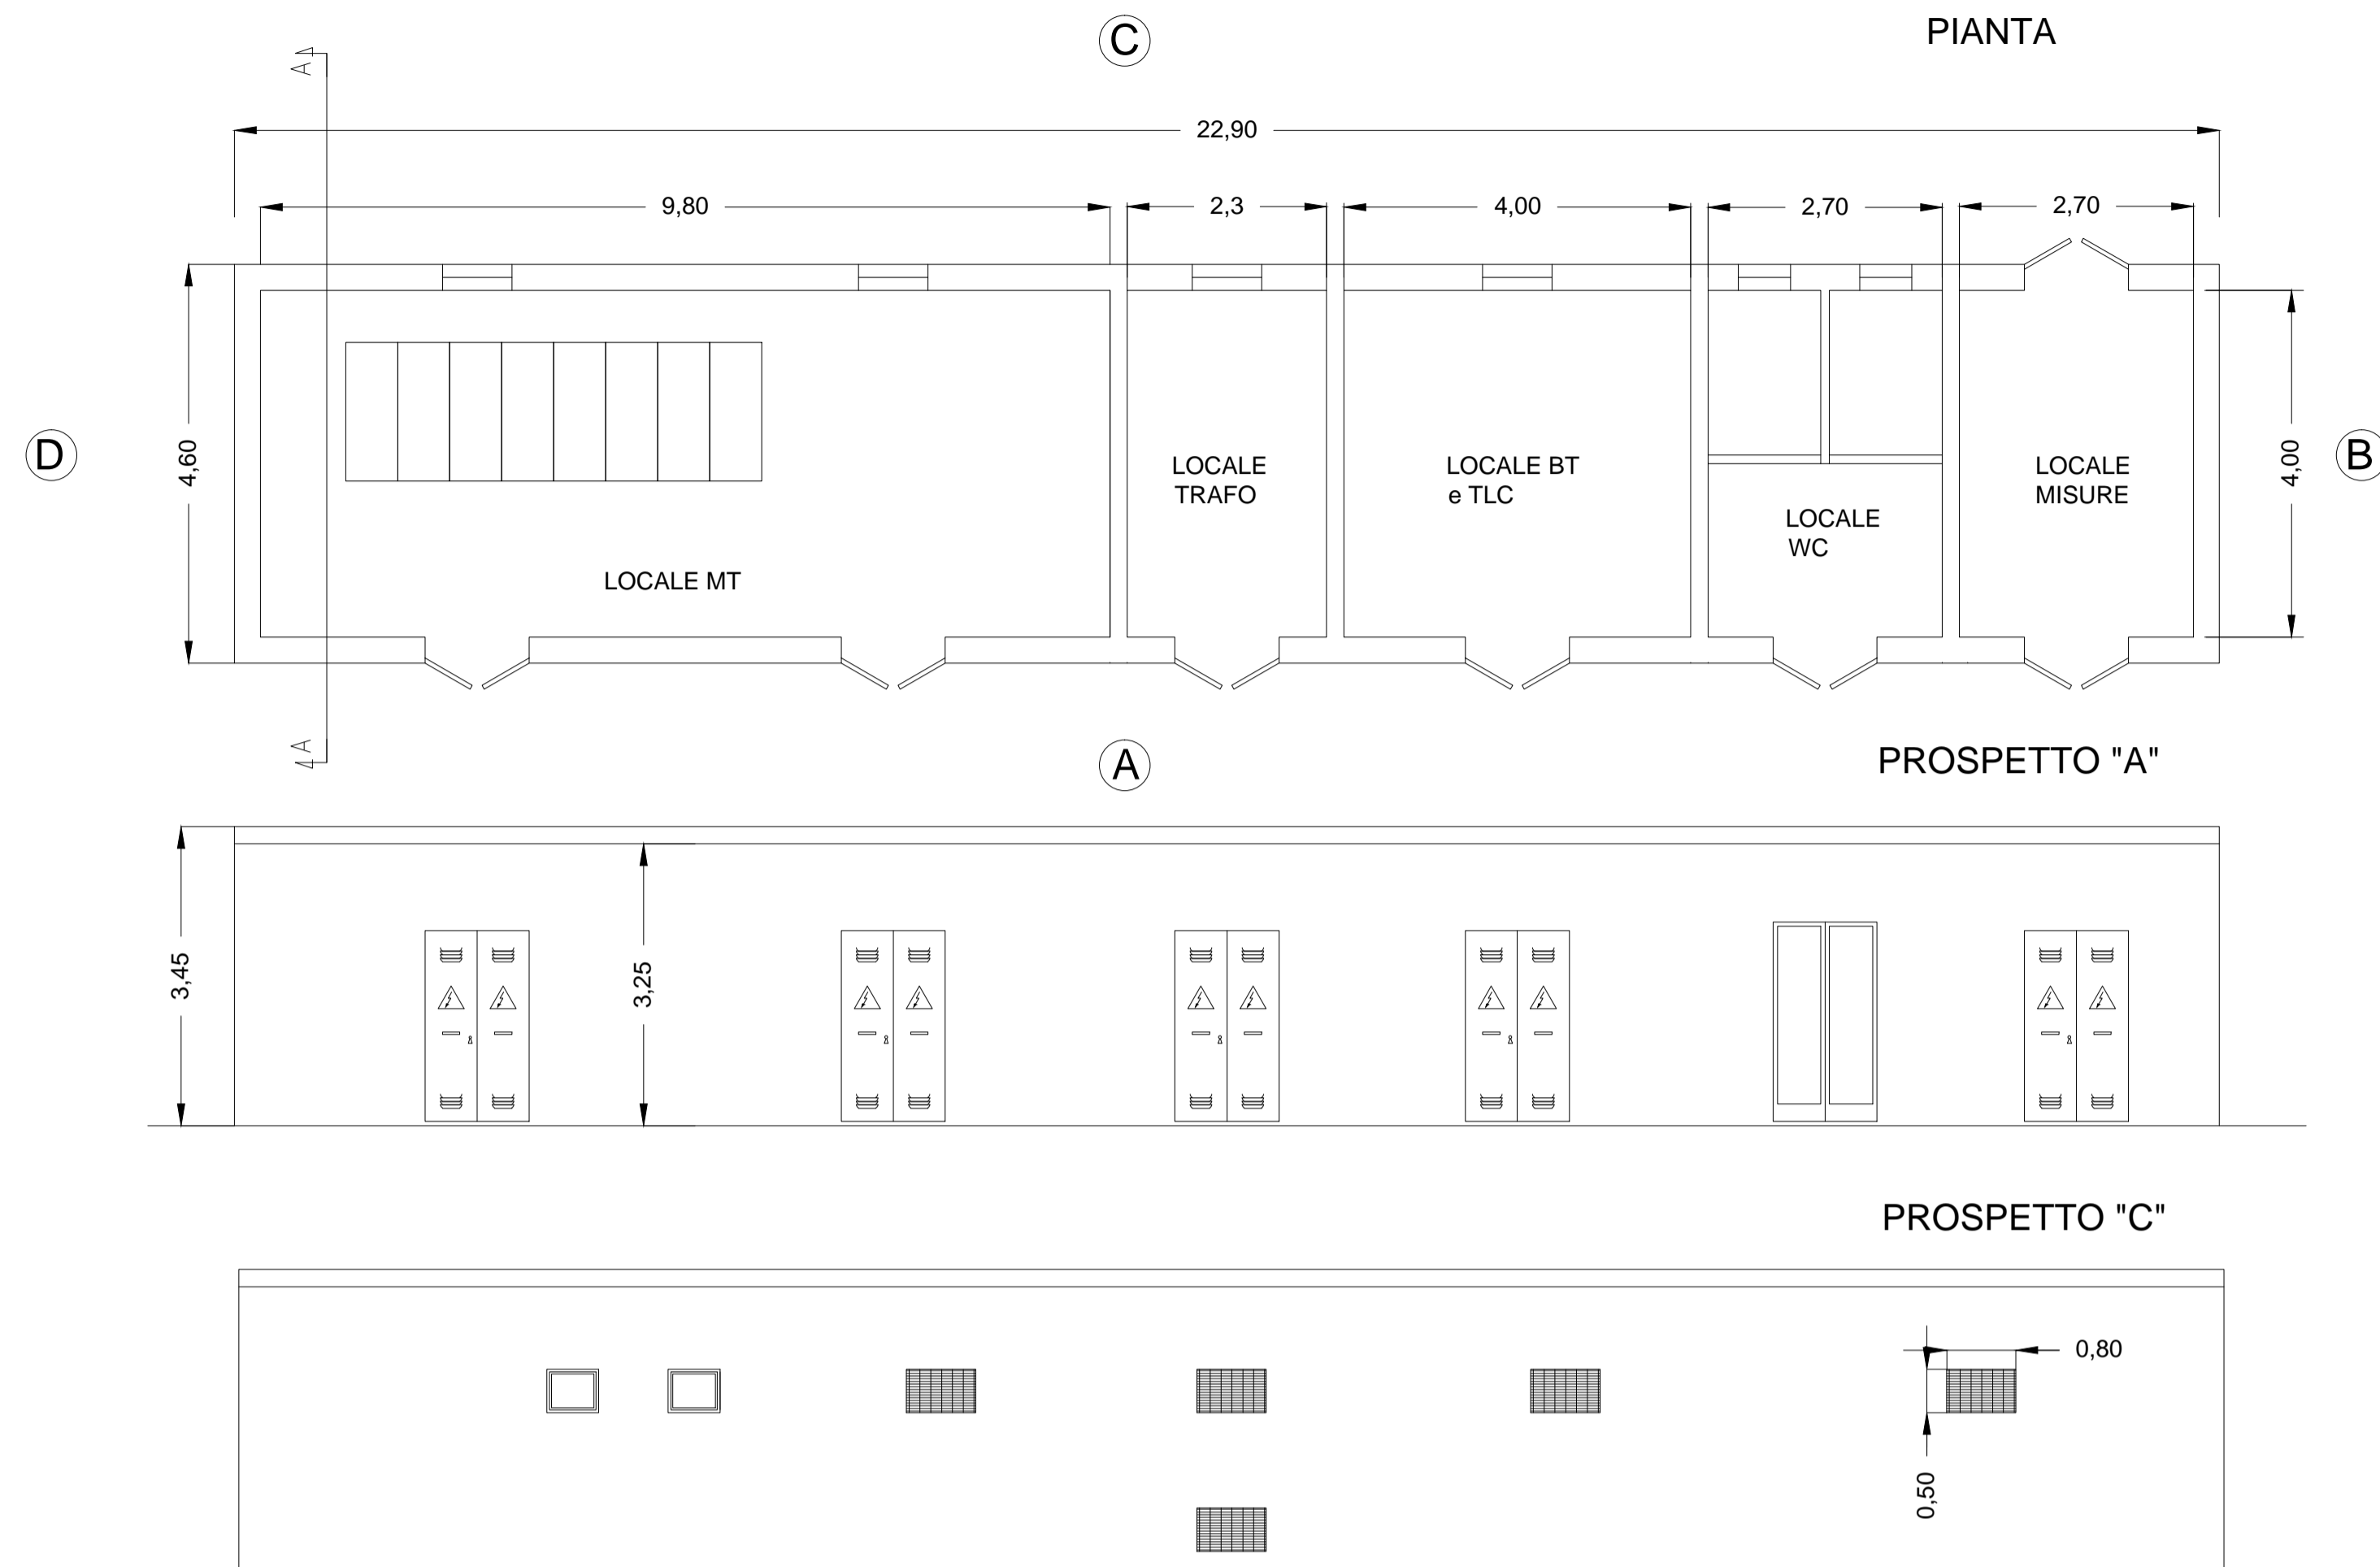
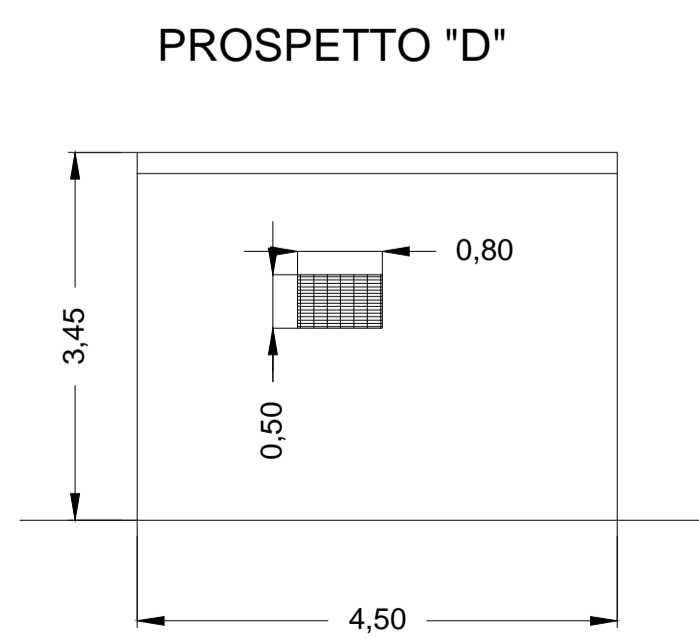


EDIFICIO PRODUTTORE

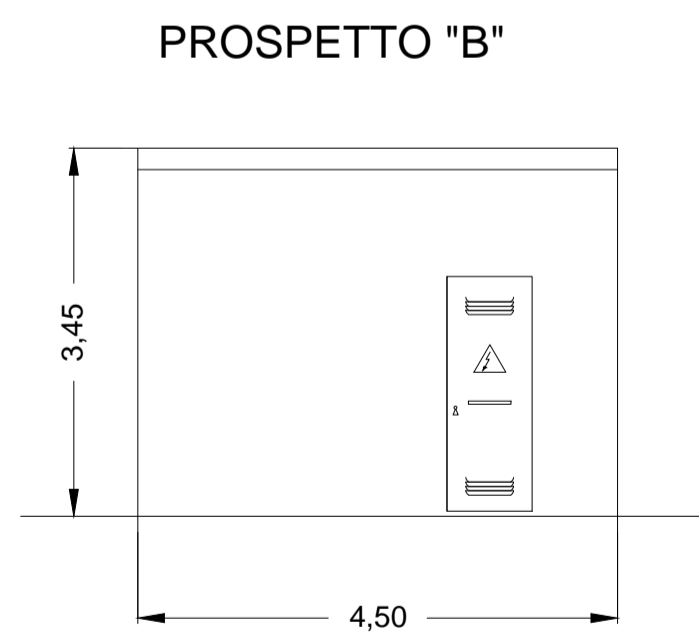

EDIFICIO AREA COMUNE

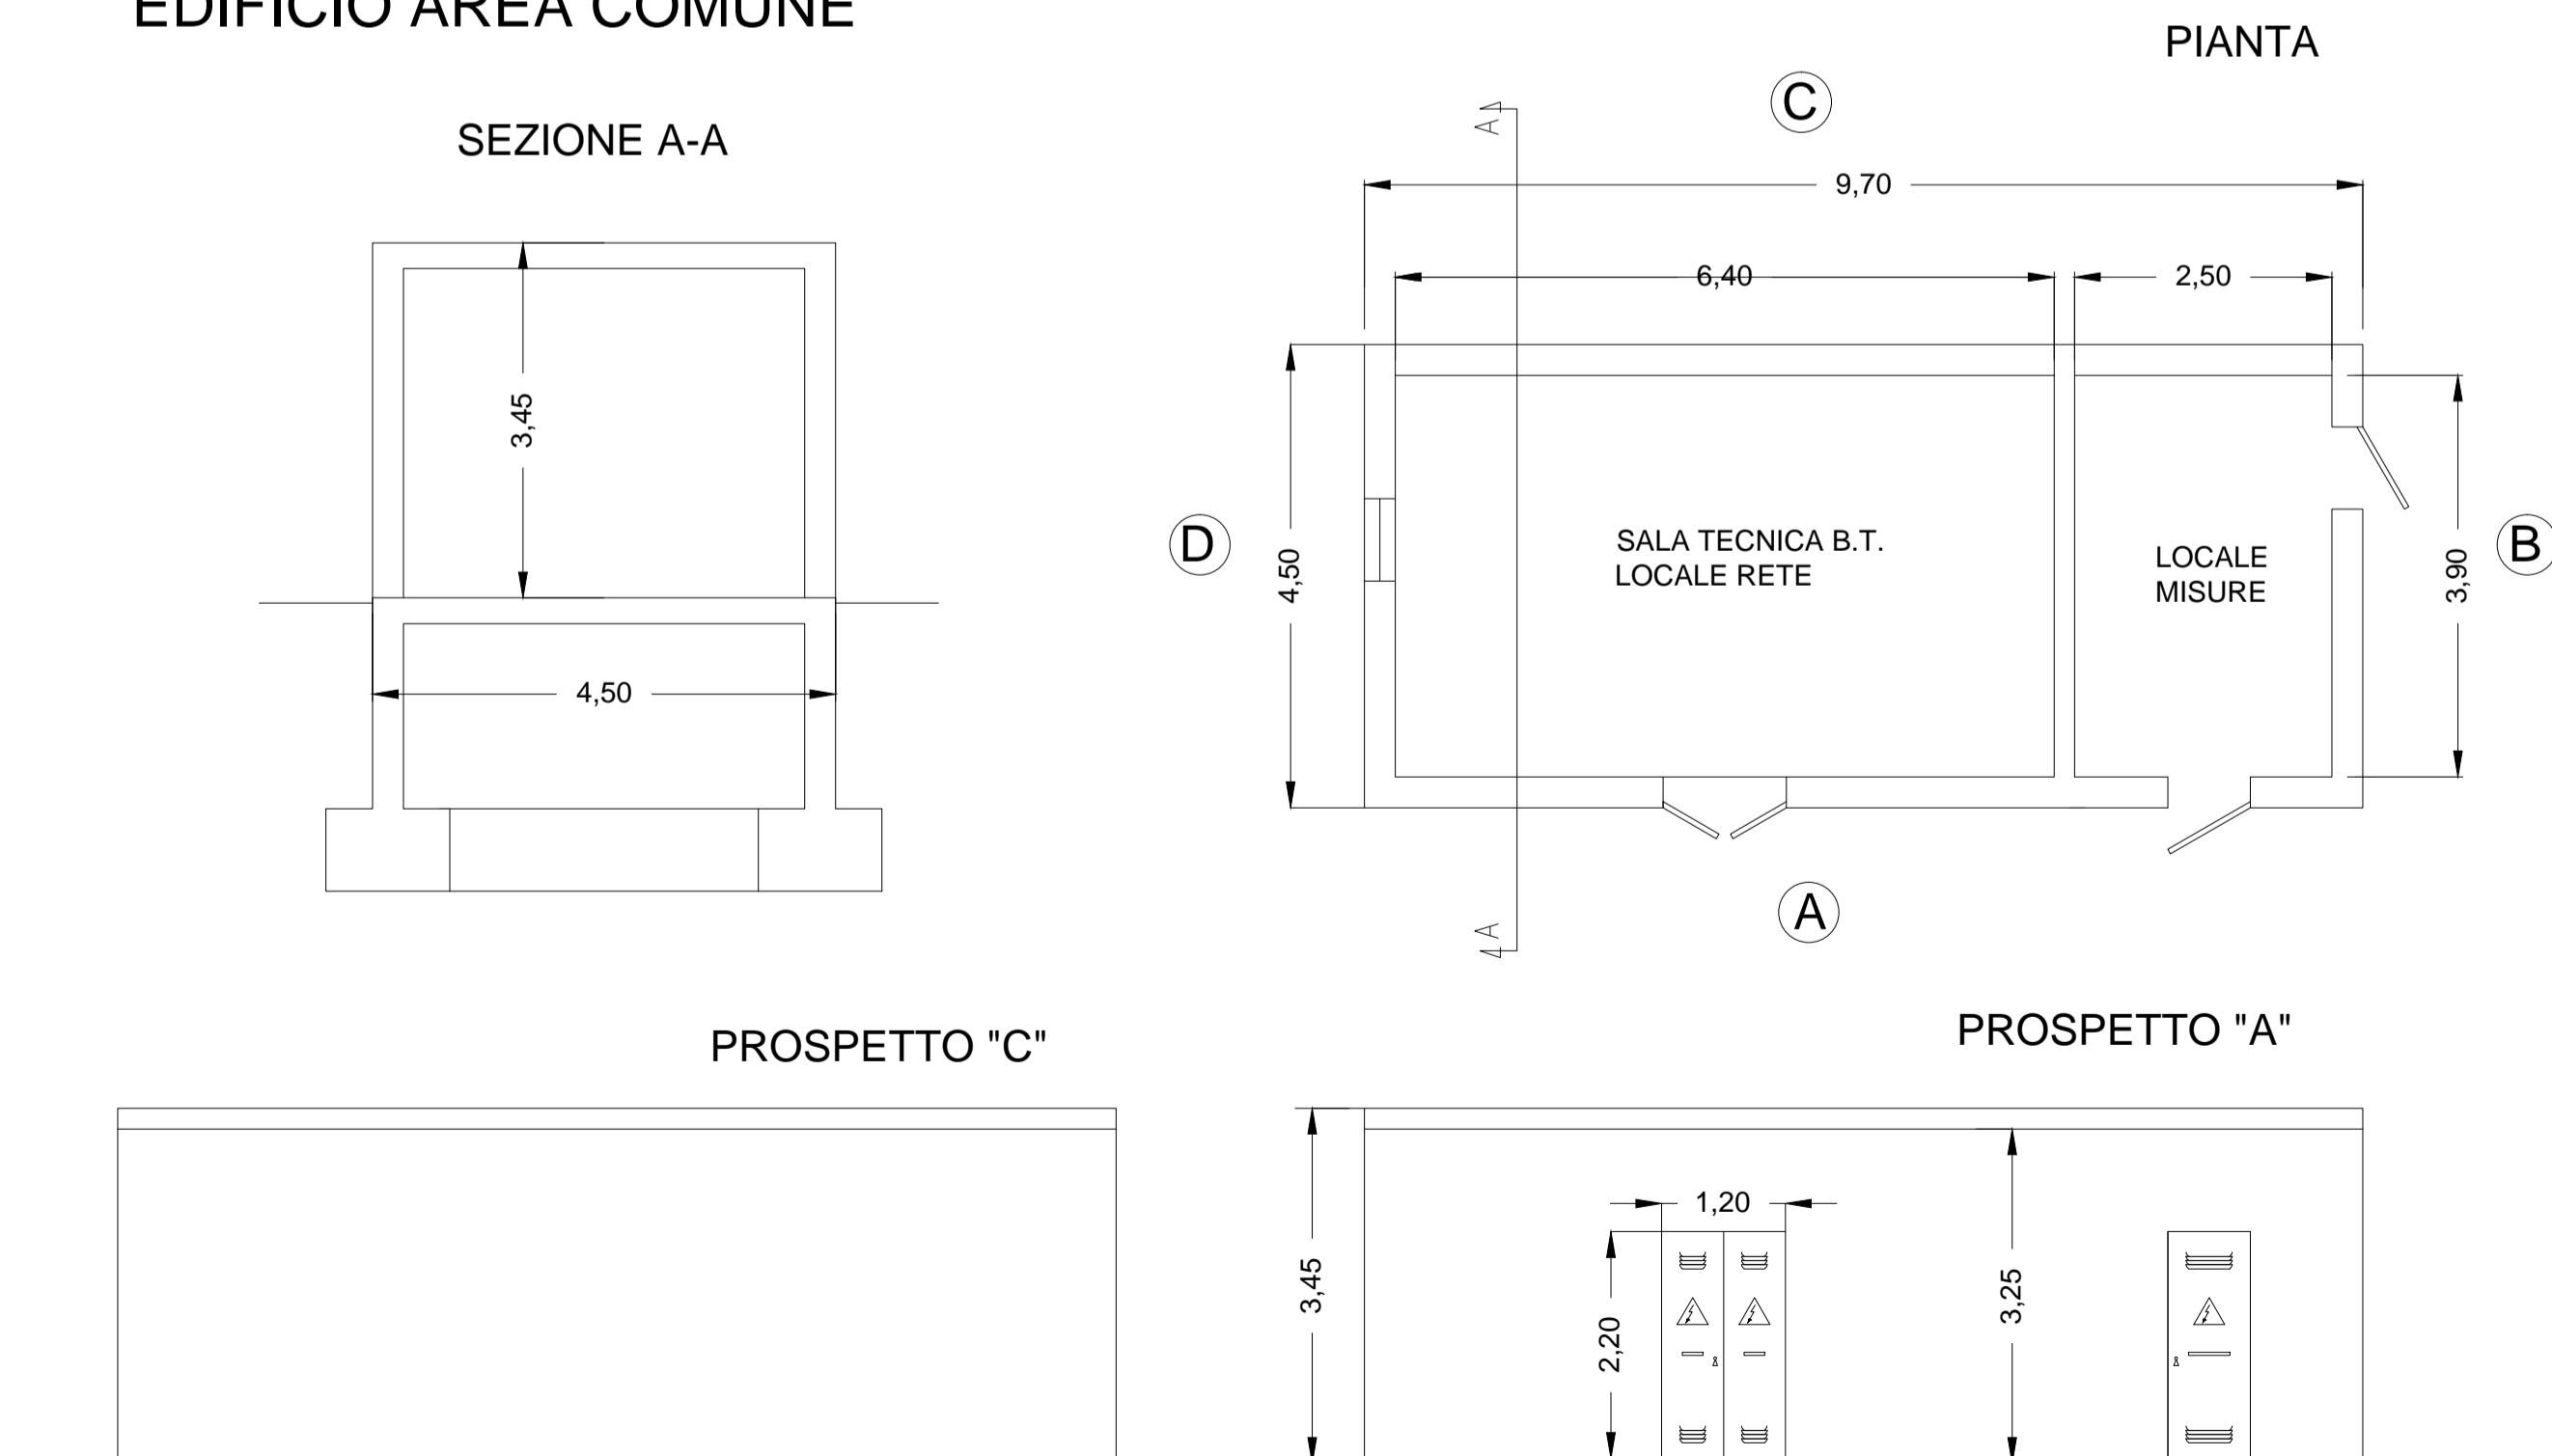

PROGETTO DEFINITIVO PER LA REALIZZAZIONE IN AREA SIN DI UN IMPIANTO FOTOVOLTAICO E RELATIVE OPERE DI CONNESSIONE ALLA R.T.N. INTEGRATO CON UN IMPIANTO DI PRODUZIONE DI IDROGENO VERDE

PIANTA E PROSPETI EDIFICIO QUADRI

ELABORATO

W07

PROPONENTE:



METKA EGN Apulia S.r.l.

Sede Legale P.zza Fontana n. 6

20122 MILANO (MI)

metkaegnapuliasrl@legalmail.it

PROGETTO:



Via Caduti di Nassirya, 55

70124 Bari (Italy)

pec: atechsr@legalmail.it

Direttore Tecnico: Ing. *Oratio Trionfo*



0	FEB 2023	B.B.	A.A. - O.T.	A.A. - O.T.	Progetto definitivo
EM./REV.	DATA	REDATTO	VERIFICATO	APPROVATO	DESCRIZIONE