



COMUNE DI STATTE



COMUNE DI TARANTO



PROGETTO DEFINITIVO PER LA REALIZZAZIONE IN AREA SIN DI UN IMPIANTO FOTOVOLTAICO E RELATIVE OPERE DI CONNESSIONE ALLA R.T.N. INTEGRATO CON UN IMPIANTO DI PRODUZIONE DI IDROGENO VERDE

RELAZIONE PAESAGGISTICA
Allegati grafici

ELABORATO

AM05

PROPONENTE:



METKA EGN Apulia S.r.l.

Sede Legale P.zza Fontana n. 6

20122 MILANO (MI)

metkaegnapuliasrl@legalmail.it

PROGETTO:



Via Caduti di Nassirya, 55

70124 Bari (Italy)







pec: atechsrl@legalmail.it

Direttore Tecnico: Ing. Orazio Tricarico














0	FEB 2023	B.B.	A.A. - O.T.	A.A. - O.T.	Progetto definitivo
EM./REV.	DATA	REDATTO	VERIFICATO	APPROVATO	DESCRIZIONE

LEGENDA

-  IMPIANTO FV
-  IMPIANTO IDROGENO
-  CAVIDOTTO MT
-  CAVIDOTTO AT
-  SE PRODUTTORE
-  SE TERNA




LEGENDA

- Ambiti Paesaggistici PPTR
-  Alta Murgia
 -  Arco Jonico Tarantino
 -  Gargano
 -  La campagna brindisina
 -  La Puglia centrale
 -  Monti Dauni
 -  Murgia dei trulli
 -  Ofanto
 -  Salento delle Serre
 -  Tavoliere
 -  Tavoliere Salentino

SCALA 1:35.000

LEGENDA

- IMPIANTO FV
- IMPIANTO IDROGENO
- CAVIDOTTO MT
- CAVIDOTTO AT
- SE PRODUTTORE
- SE TERNA

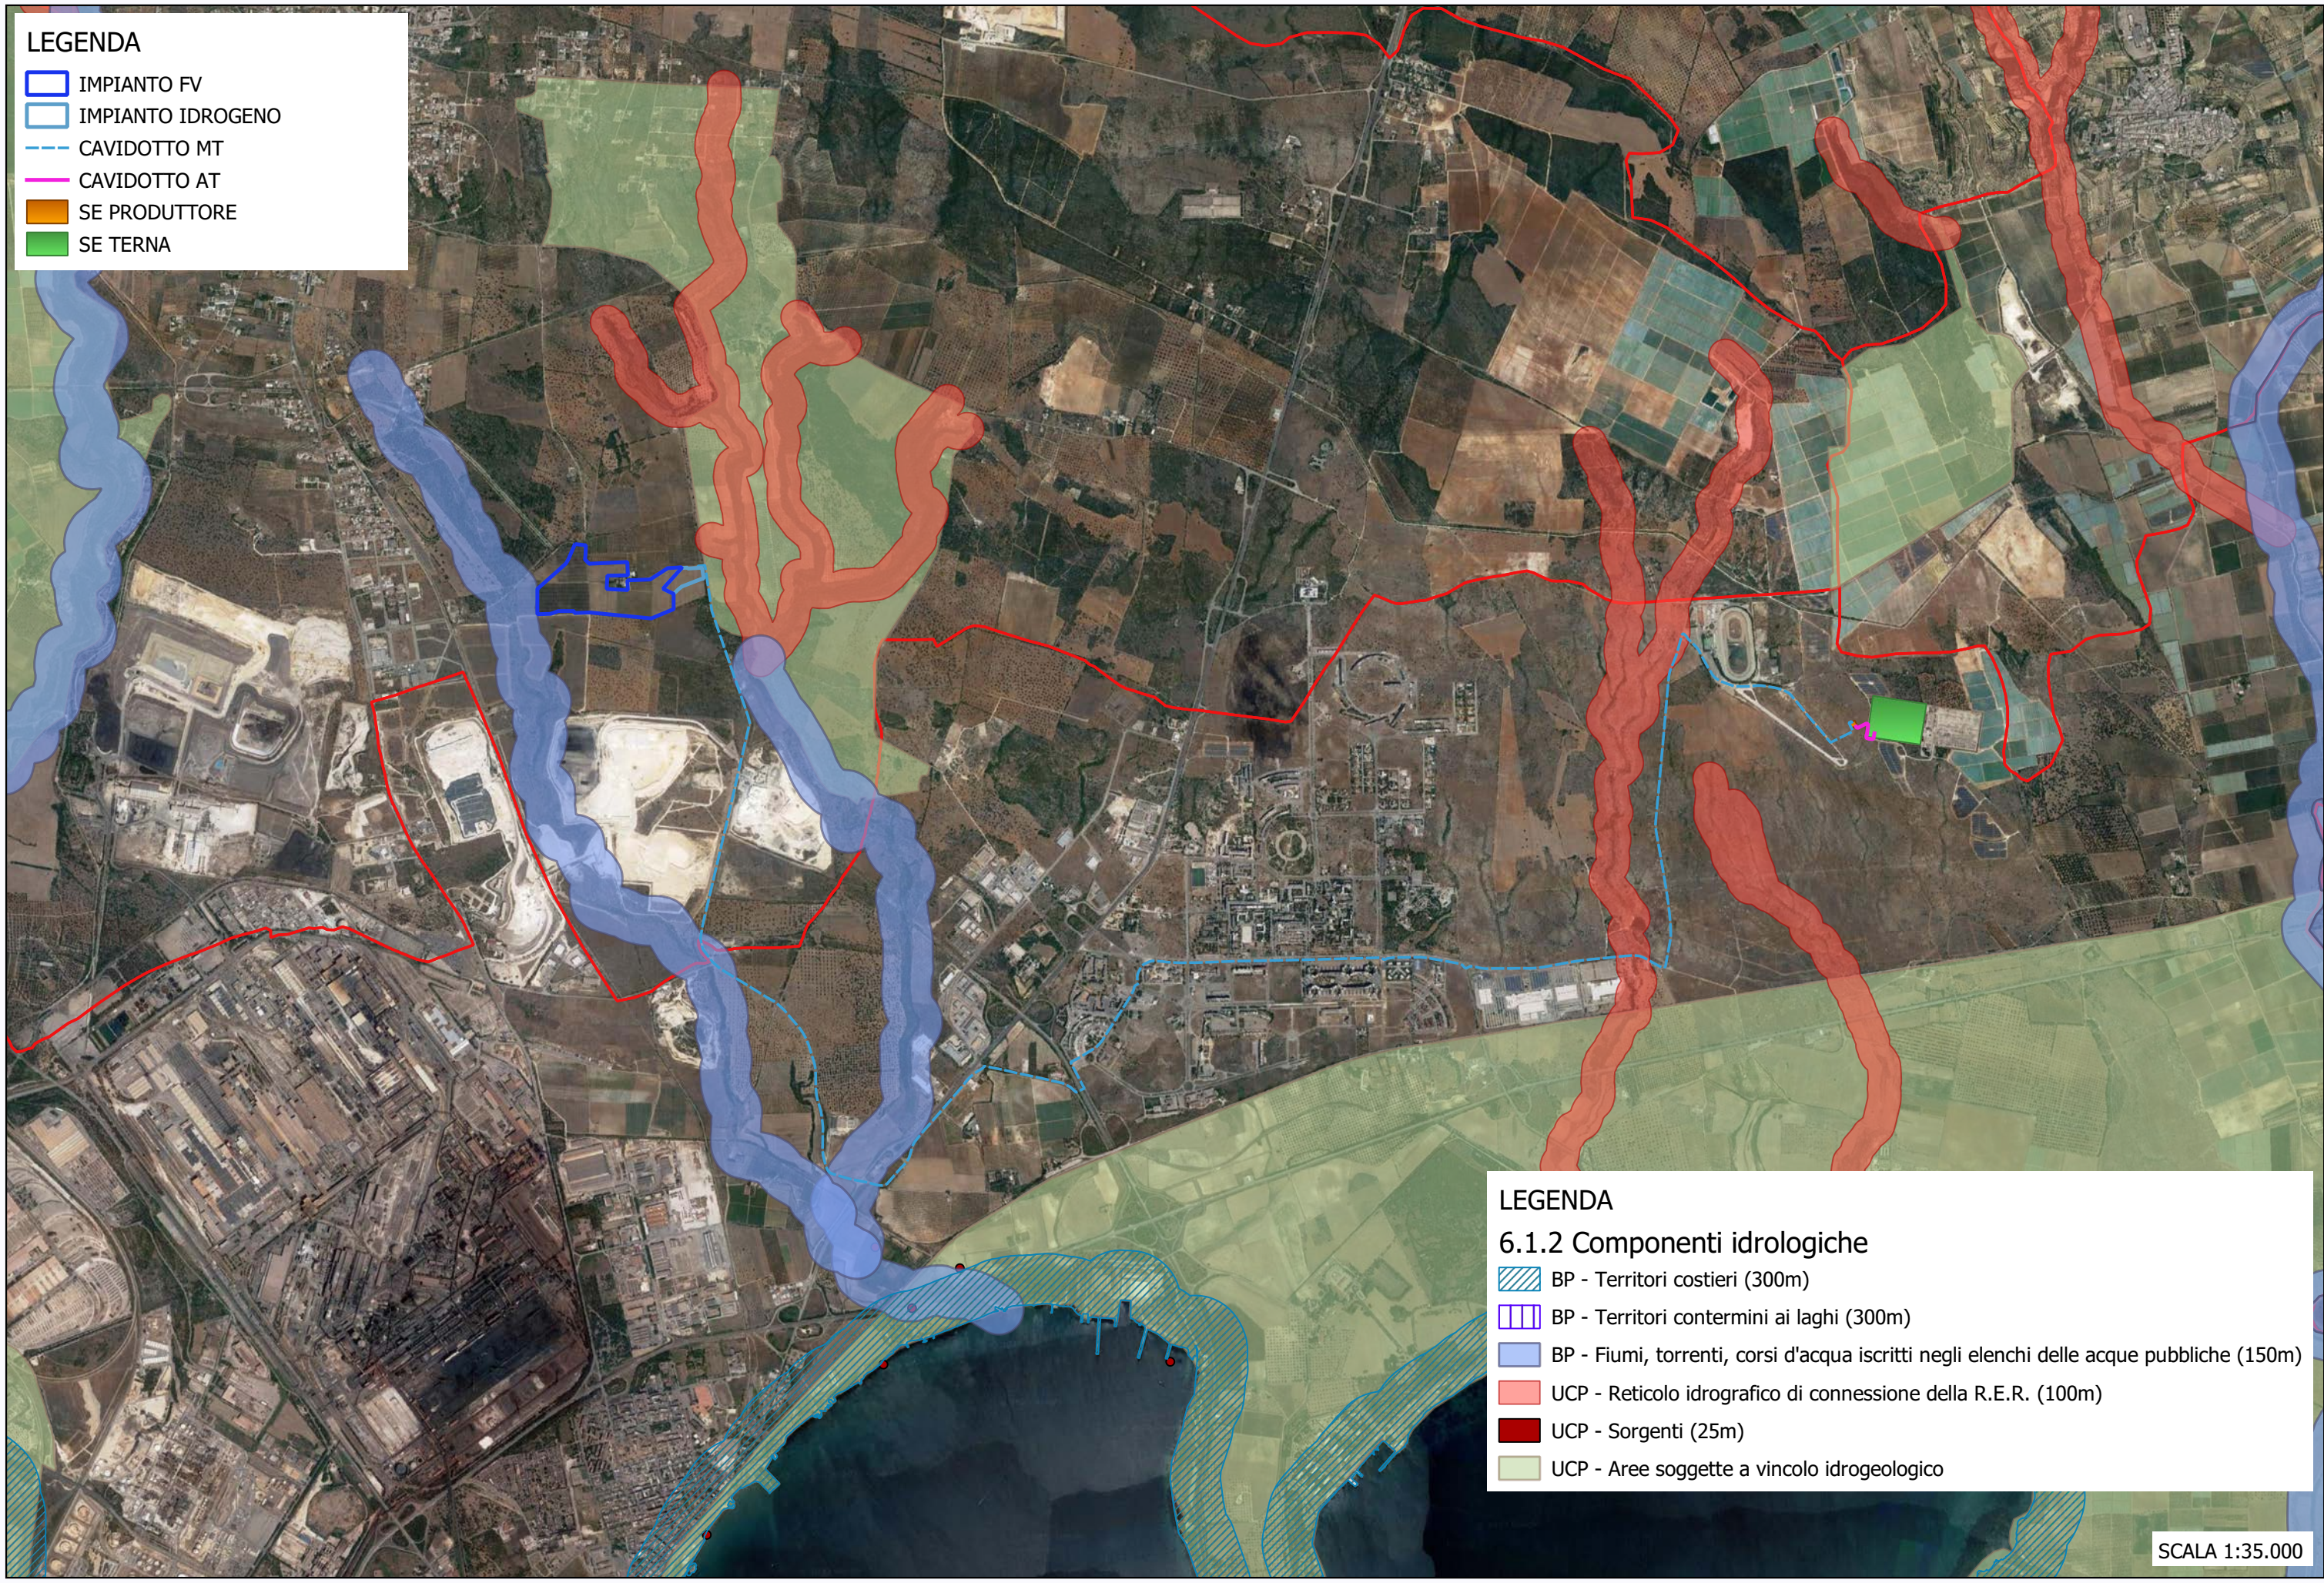


LEGENDA

6.1.2 Componenti idrologiche

- BP - Territori costieri (300m)
- BP - Territori contermini ai laghi (300m)
- BP - Fiumi, torrenti, corsi d'acqua iscritti negli elenchi delle acque pubbliche (150m)
- UCP - Reticolo idrografico di connessione della R.E.R. (100m)
- UCP - Sorgenti (25m)
- UCP - Aree soggette a vincolo idrogeologico

SCALA 1:35.000

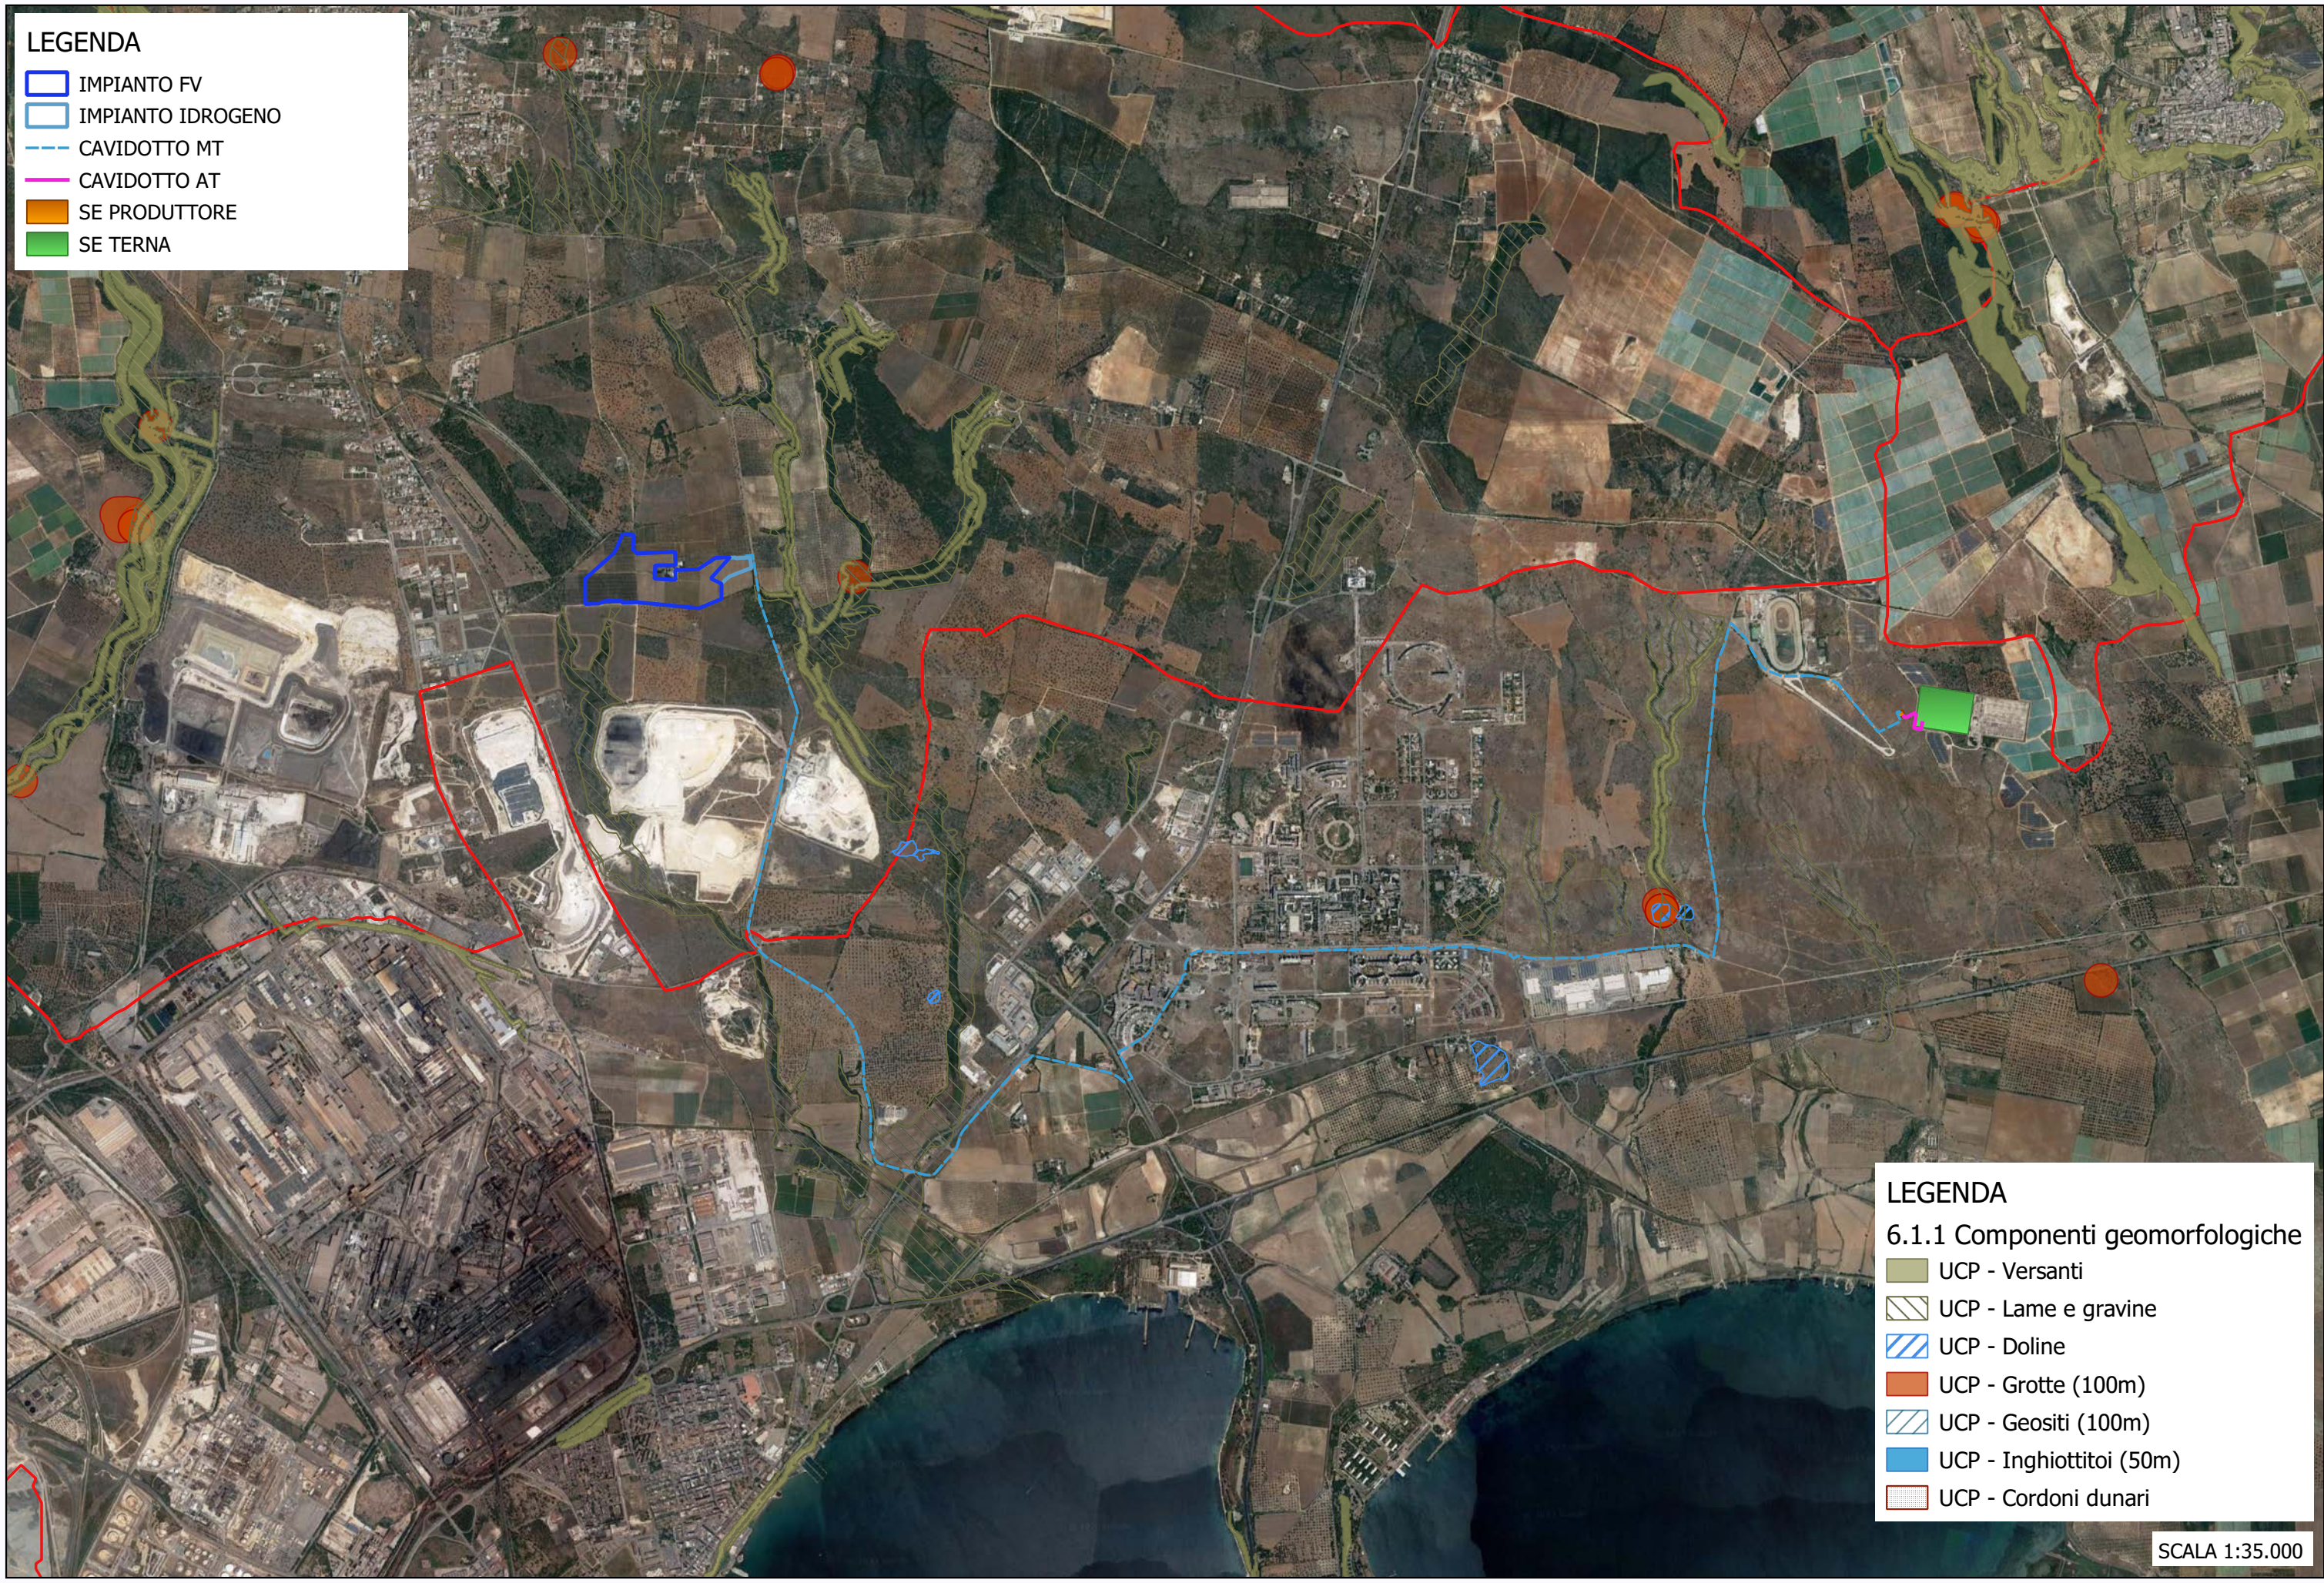

LEGENDA


- IMPIANTO FV
- IMPIANTO IDROGENO
- CAVIDOTTO MT
- CAVIDOTTO AT
- SE PRODUTTORE
- SE TERNA

LEGENDA

6.1.1 Componenti geomorfologiche

- UCP - Versanti
- UCP - Lame e gravine
- UCP - Doline
- UCP - Grotte (100m)
- UCP - Geositi (100m)
- UCP - Inghiottitoi (50m)
- UCP - Cordoni dunari

SCALA 1:35.000

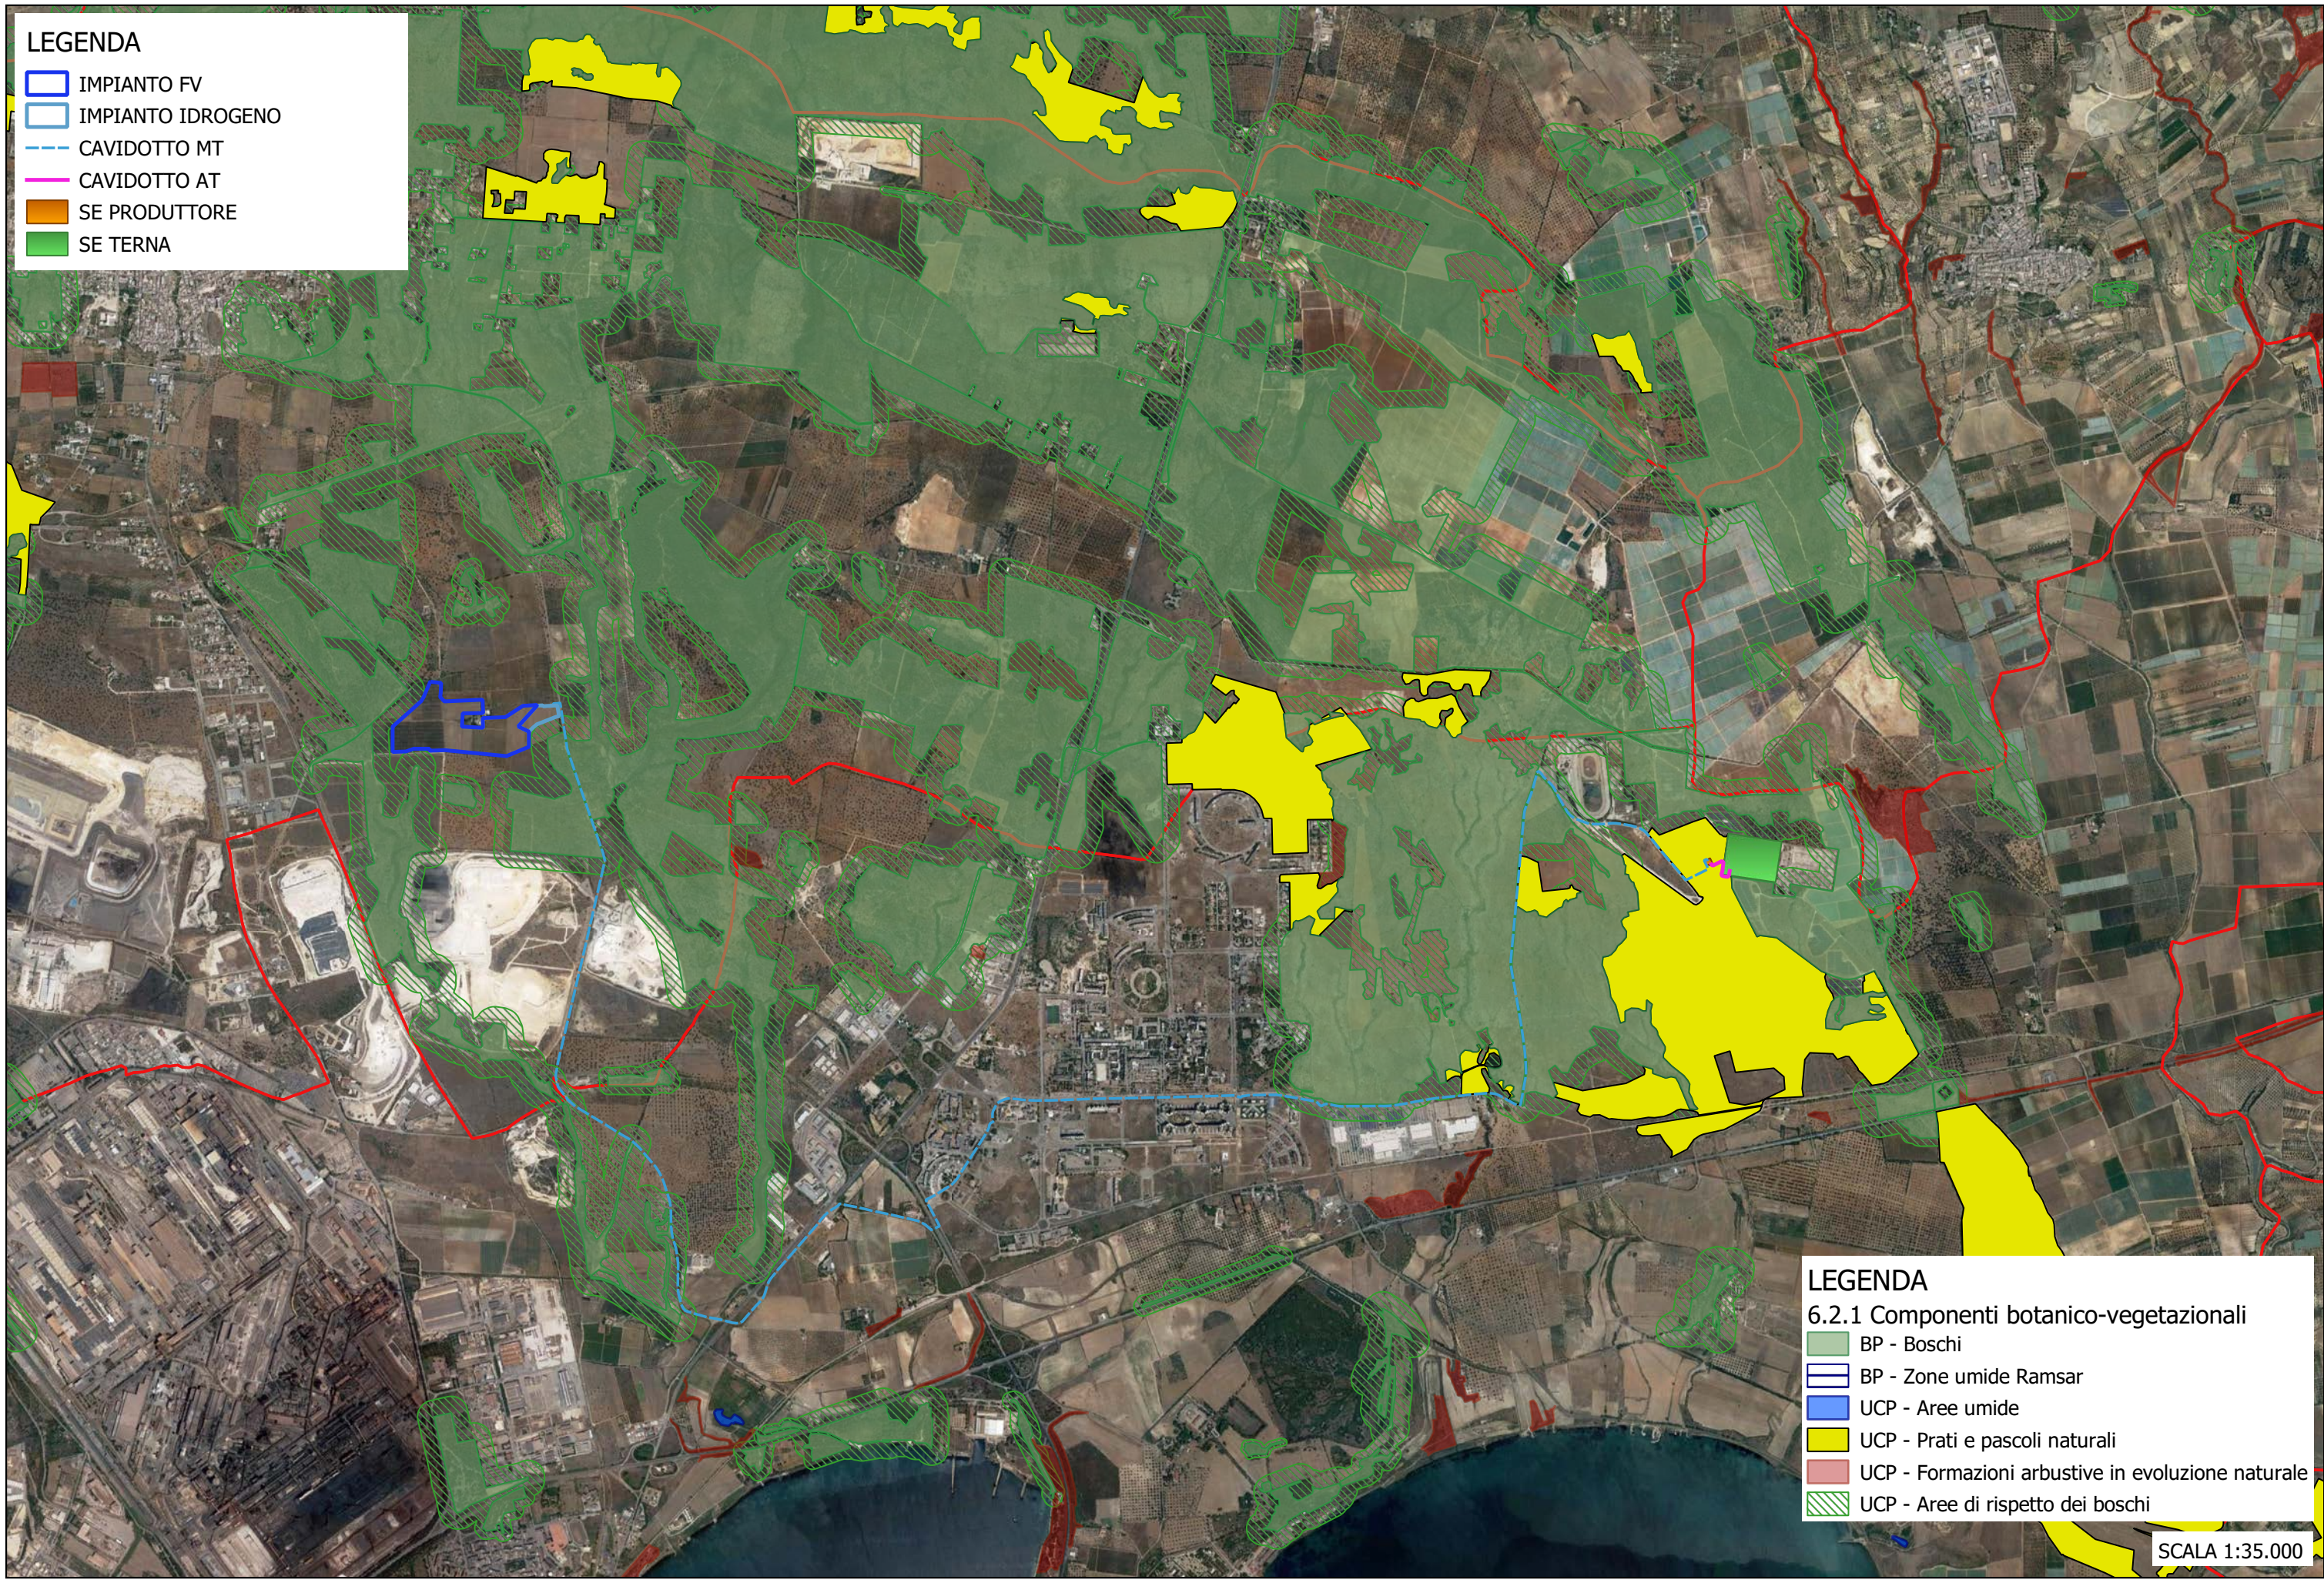


LEGENDA

- IMPIANTO FV
- IMPIANTO IDROGENO
- CAVIDOTTO MT
- CAVIDOTTO AT
- SE PRODUTTORE
- SE TERNA

LEGENDA

- 6.2.1 Componenti botanico-vegetazionali
- BP - Boschi
 - BP - Zone umide Ramsar
 - UCP - Aree umide
 - UCP - Prati e pascoli naturali
 - UCP - Formazioni arbustive in evoluzione naturale
 - UCP - Aree di rispetto dei boschi

SCALA 1:35.000

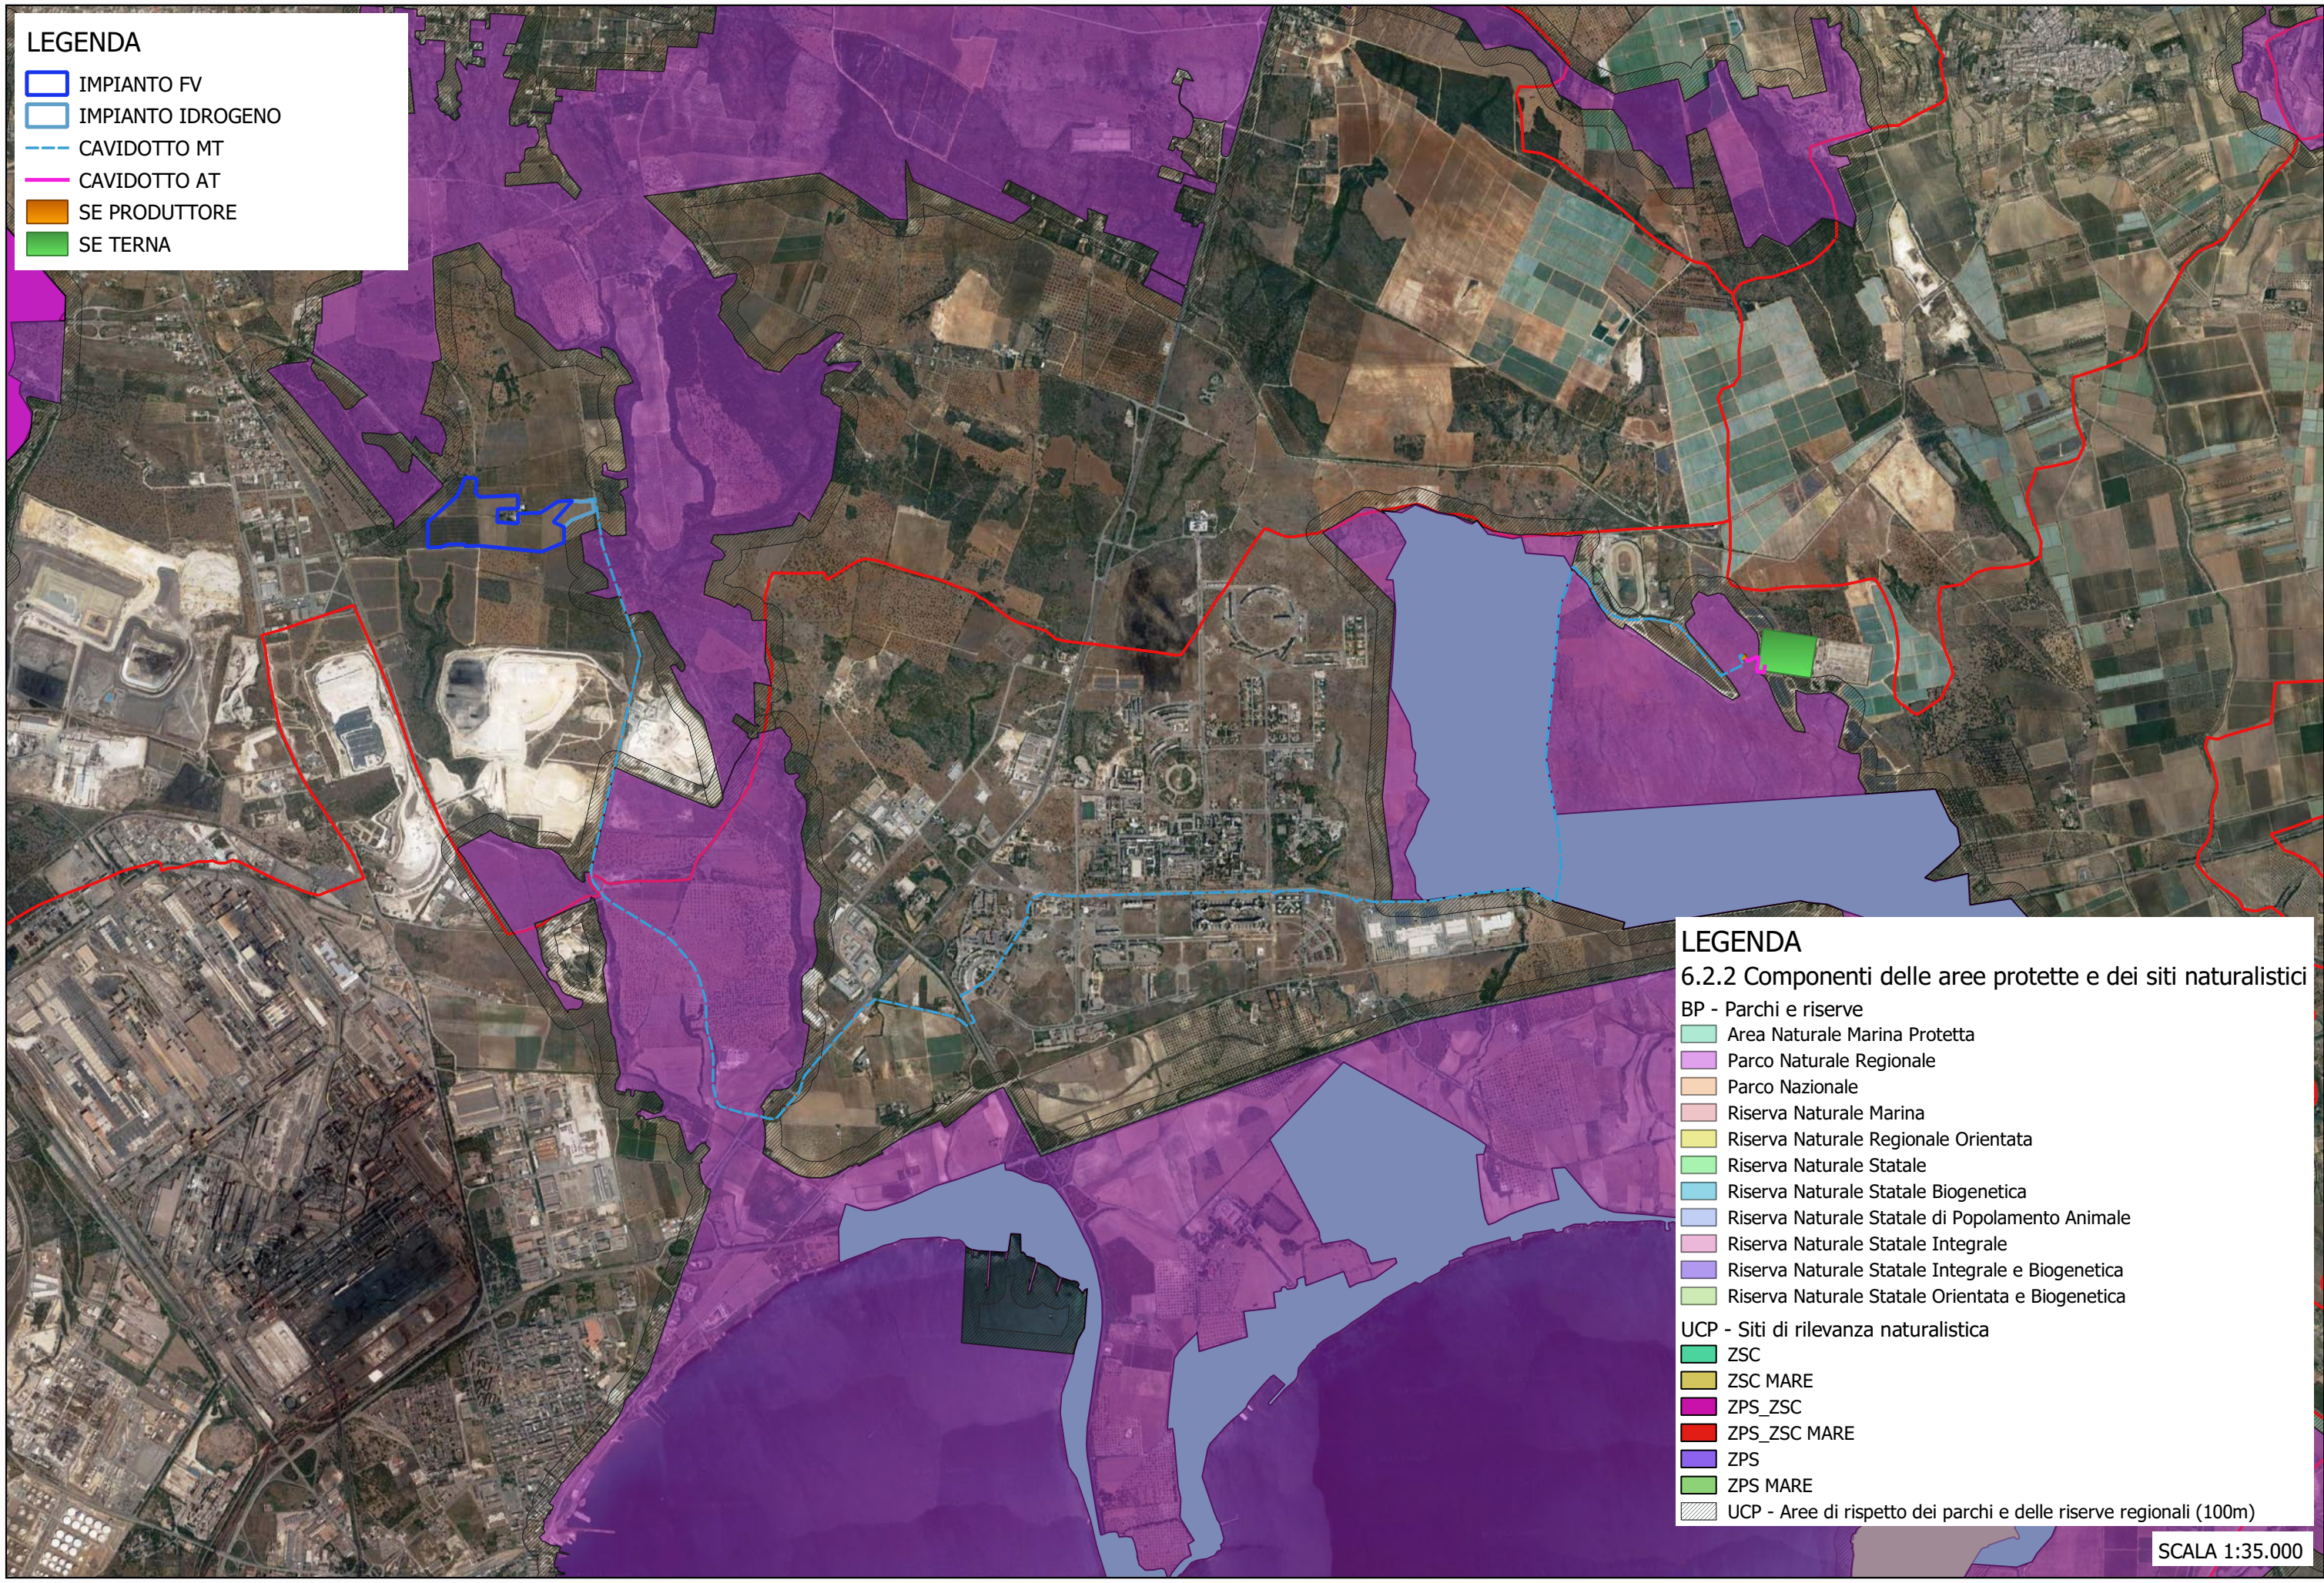

LEGENDA


- IMPIANTO FV
- IMPIANTO IDROGENO
- CAVIDOTTO MT
- CAVIDOTTO AT
- SE PRODUTTORE
- SE TERNA

LEGENDA

6.2.2 Componenti delle aree protette e dei siti naturalistici

- BP - Parchi e riserve**
- Area Naturale Marina Protetta
 - Parco Naturale Regionale
 - Parco Nazionale
 - Riserva Naturale Marina
 - Riserva Naturale Regionale Orientata
 - Riserva Naturale Statale
 - Riserva Naturale Statale Biogenetica
 - Riserva Naturale Statale di Popolamento Animale
 - Riserva Naturale Statale Integrale
 - Riserva Naturale Statale Integrale e Biogenetica
 - Riserva Naturale Statale Orientata e Biogenetica
- UCP - Siti di rilevanza naturalistica**
- ZSC
 - ZSC MARE
 - ZPS_ZSC
 - ZPS_ZSC MARE
 - ZPS
 - ZPS MARE
 - UCP - Aree di rispetto dei parchi e delle riserve regionali (100m)


SCALA 1:35.000

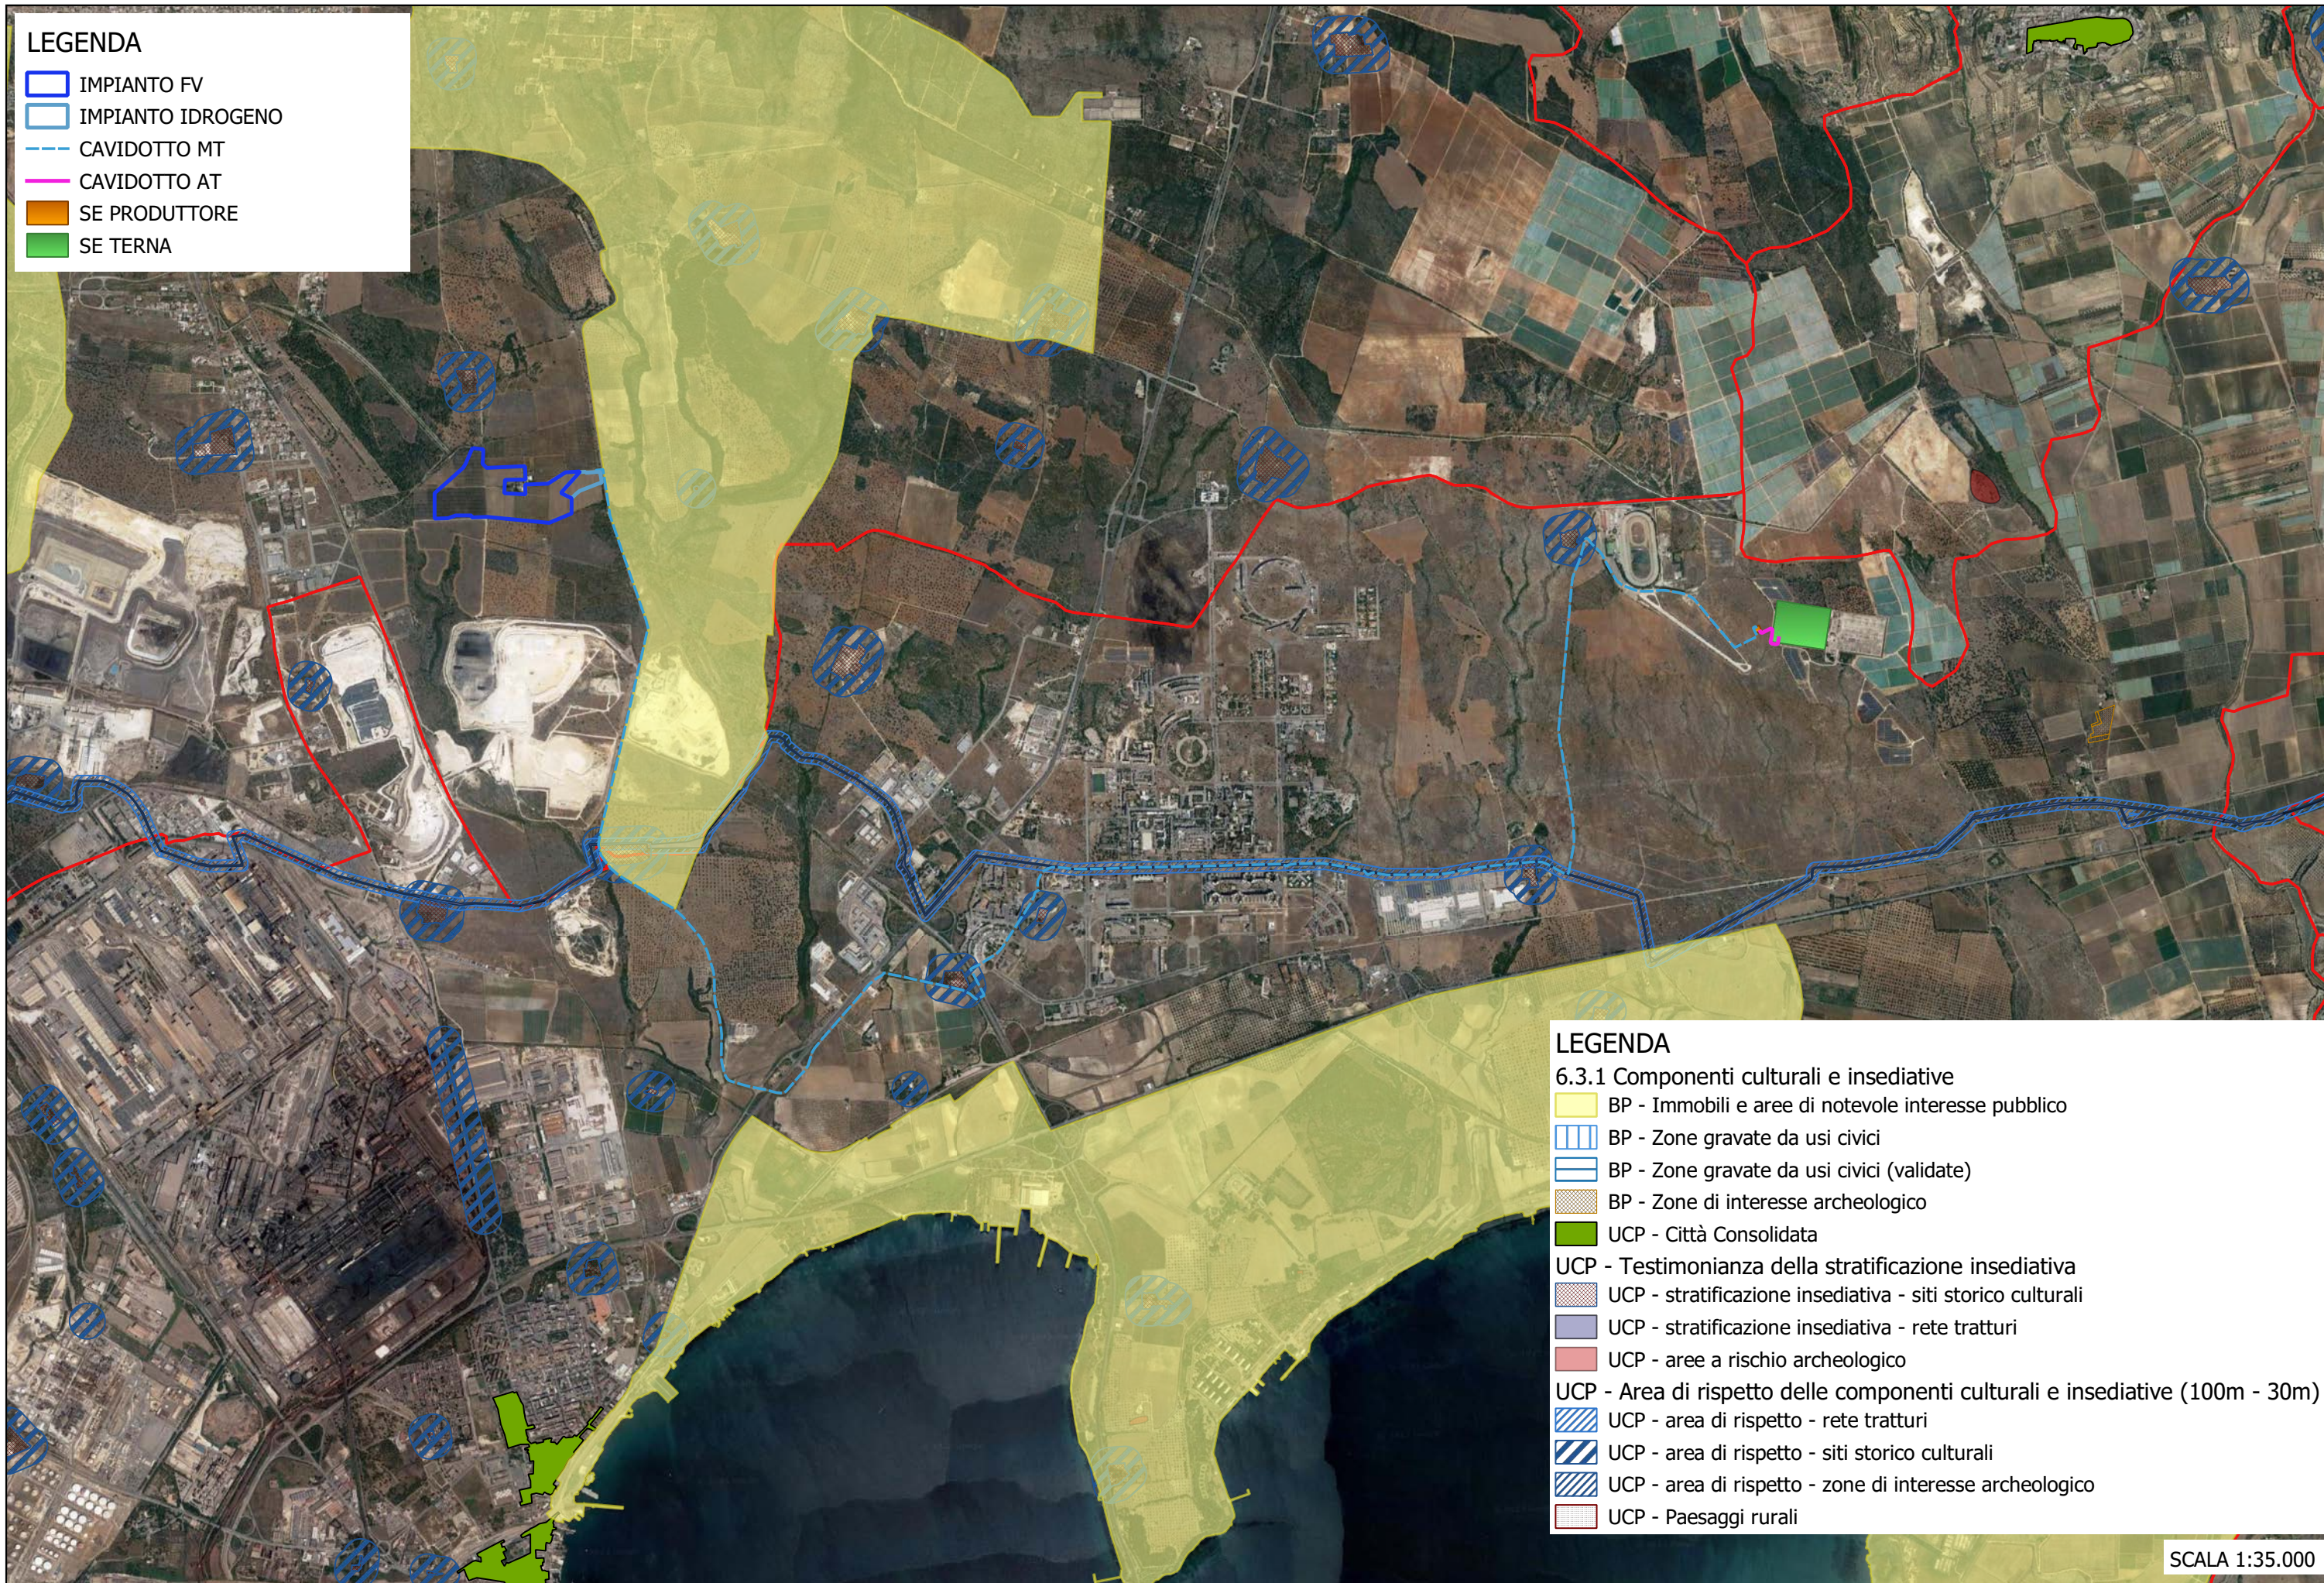

- LEGENDA**
- IMPIANTO FV
 - IMPIANTO IDROGENO
 - CAVIDOTTO MT
 - CAVIDOTTO AT
 - SE PRODUTTORE
 - SE TERNA

- LEGENDA**
- 6.3.1 Componenti culturali e insediative
- BP - Immobili e aree di notevole interesse pubblico
 - BP - Zone gravate da usi civici
 - BP - Zone gravate da usi civici (validate)
 - BP - Zone di interesse archeologico
 - UCP - Città Consolidata
 - UCP - Testimonianza della stratificazione insediativa
 - UCP - stratificazione insediativa - siti storico culturali
 - UCP - stratificazione insediativa - rete tratturi
 - UCP - aree a rischio archeologico
 - UCP - Area di rispetto delle componenti culturali e insediative (100m - 30m)
 - UCP - area di rispetto - rete tratturi
 - UCP - area di rispetto - siti storico culturali
 - UCP - area di rispetto - zone di interesse archeologico
 - UCP - Paesaggi rurali

SCALA 1:35.000

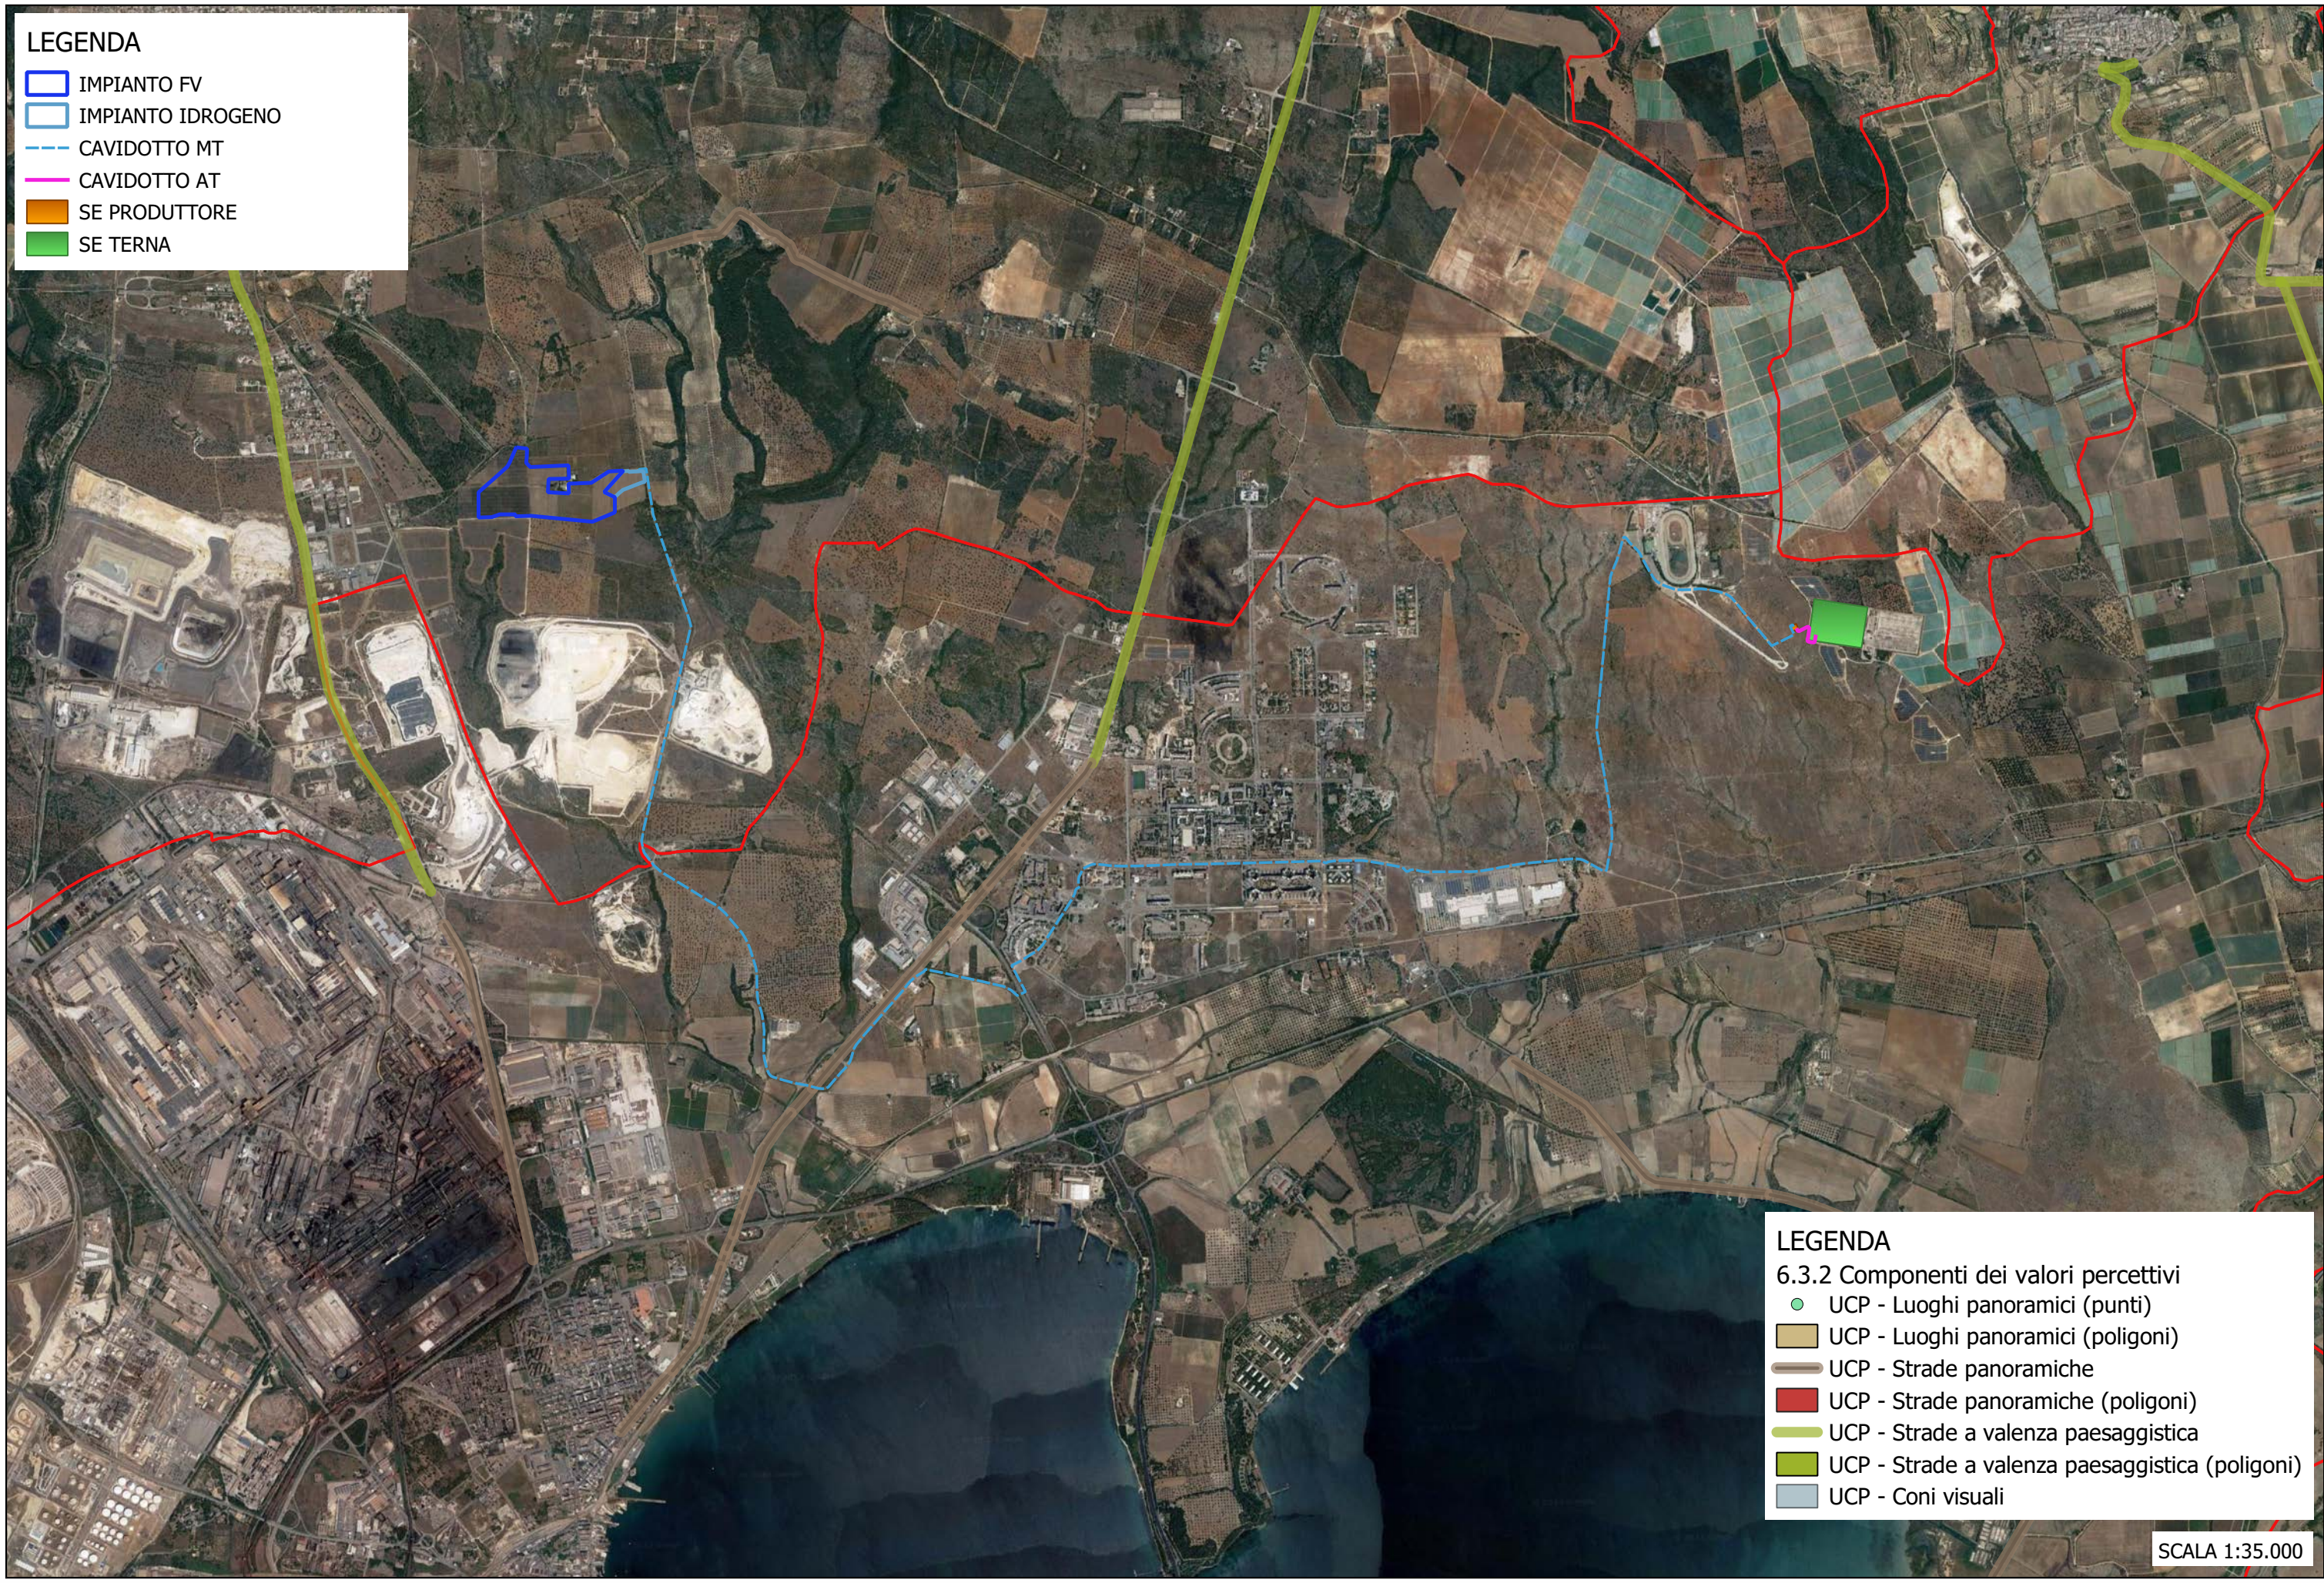

LEGENDA

- IMPIANTO FV
- IMPIANTO IDROGENO
- CAVIDOTTO MT
- CAVIDOTTO AT
- SE PRODUTTORE
- SE TERNA

LEGENDA

6.3.2 Componenti dei valori percettivi

- UCP - Luoghi panoramici (punti)
- UCP - Luoghi panoramici (poligoni)
- UCP - Strade panoramiche
- UCP - Strade panoramiche (poligoni)
- UCP - Strade a valenza paesaggistica
- UCP - Strade a valenza paesaggistica (poligoni)
- UCP - Coni visuali

SCALA 1:35.000



PUNTO A - Ante operam



PUNTO A - Post operam



PUNTO B - Ante operam



PUNTO B - Post operam



PUNTO C - Ante operam



PUNTO C - Post operam



PUNTO C - Ante operam



PUNTO C - Post operam

