

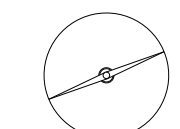


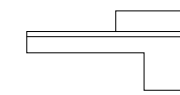


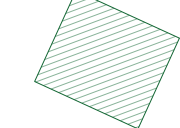


LEGENDA DEI COLORI E SIMBOLI IN CARTA

-  POSIZIONE AEROGENERATORE
(DIAMETRO ROTORE = 162 M; HHUB = 125 M)
-  PIAZZOLA
-  AREA DI TRASBORDO
-  LIMITE DELL'AREA DI CANTIERE, INTERESSATA DAGLI INTERVENTI PREVISTI PER L'ADEGUAMENTO/NUOVA REALIZZAZIONE DELLA VIABILITA' E PER IL PASSAGGIO DEL CAVIDOTTO DEL CAVIDOTTO AT
-  CAVIDOTTO A 36 KV

DETTAGLIO PIAZZOLA

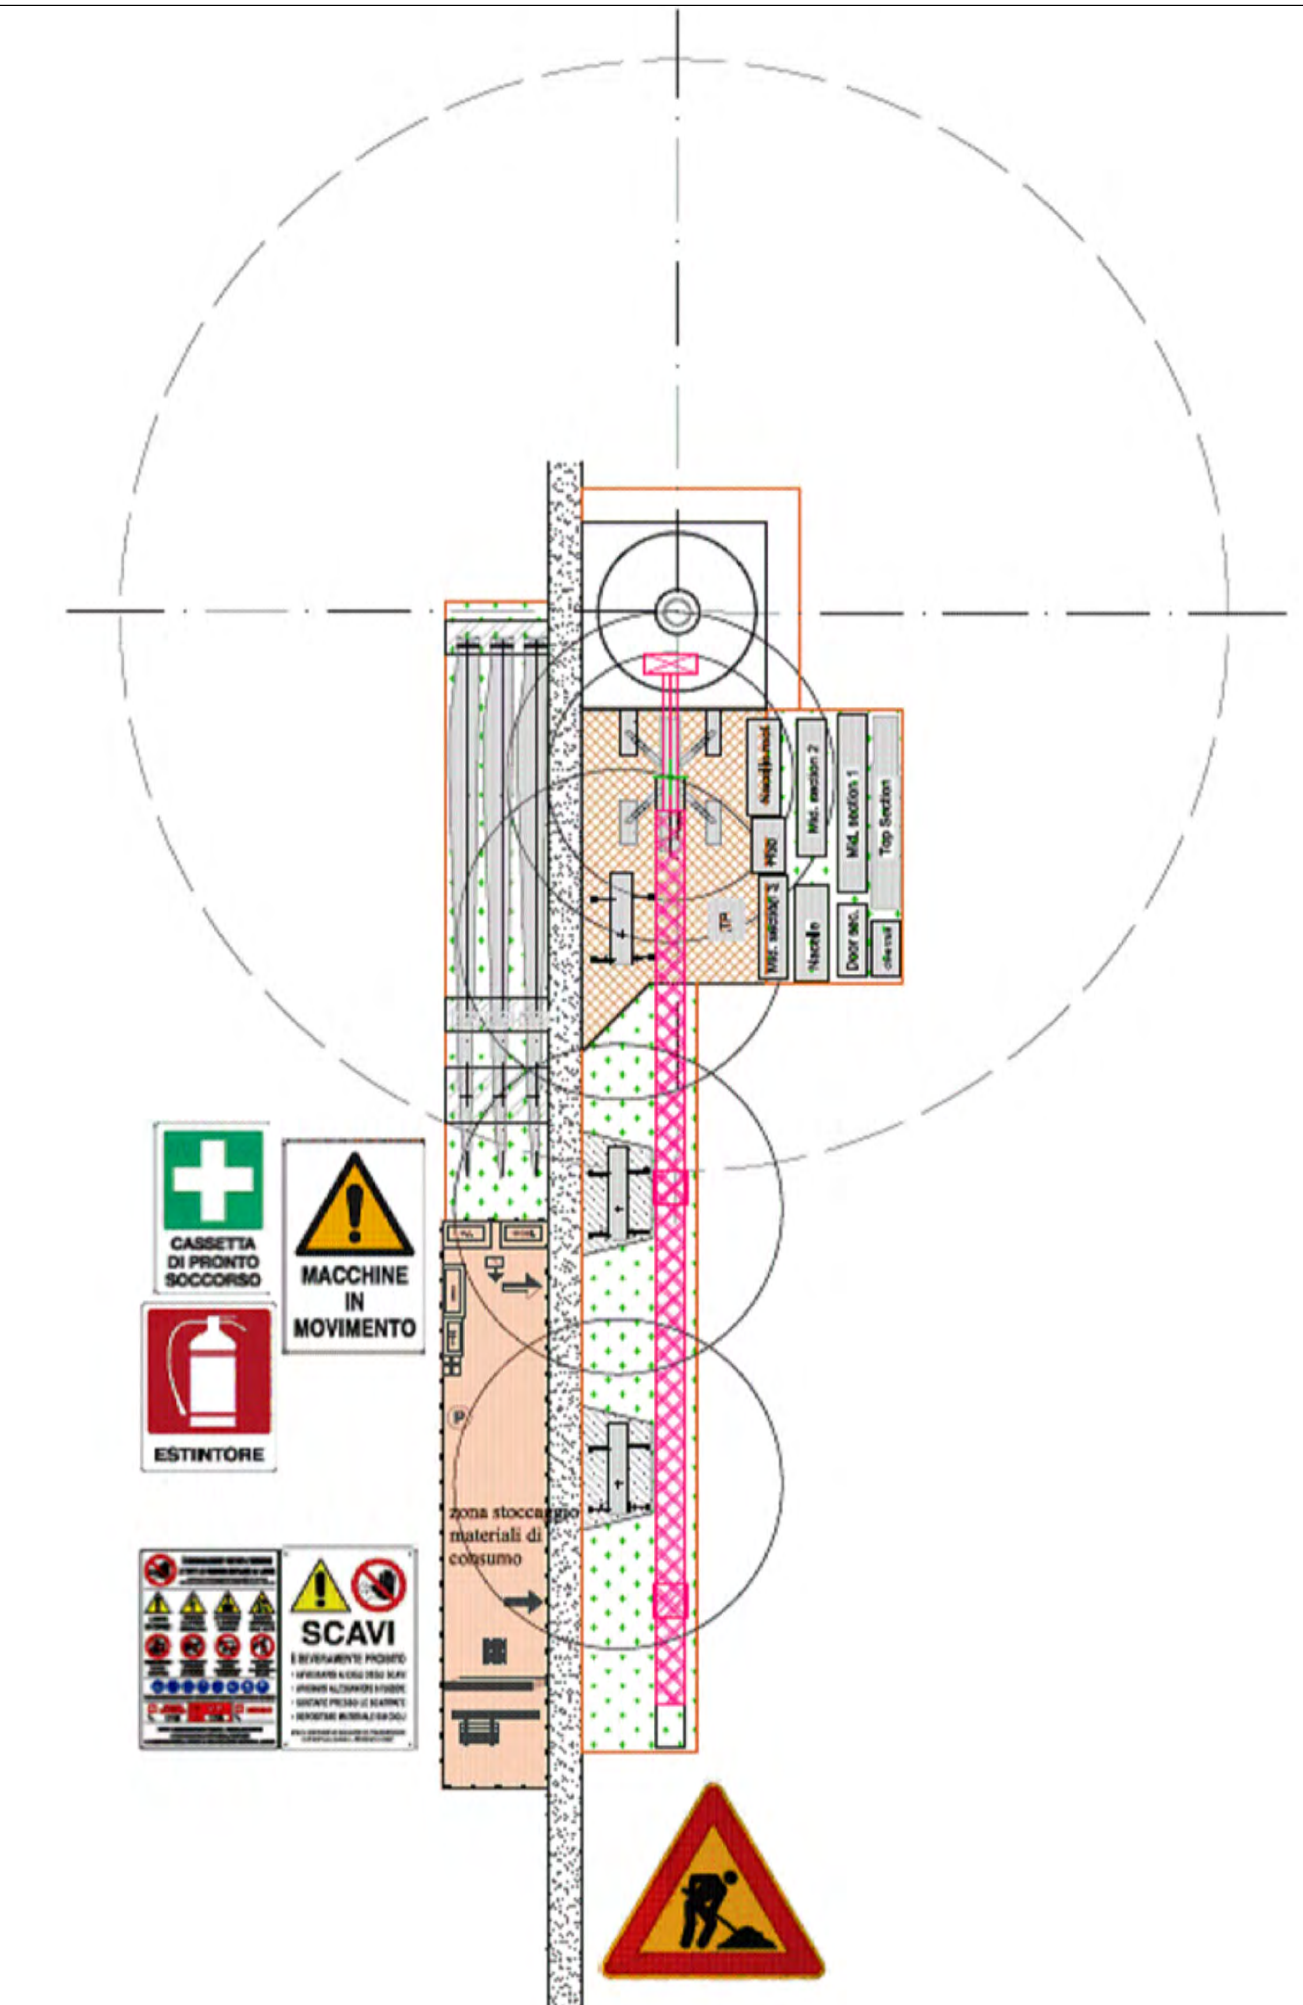

KEY PLAN

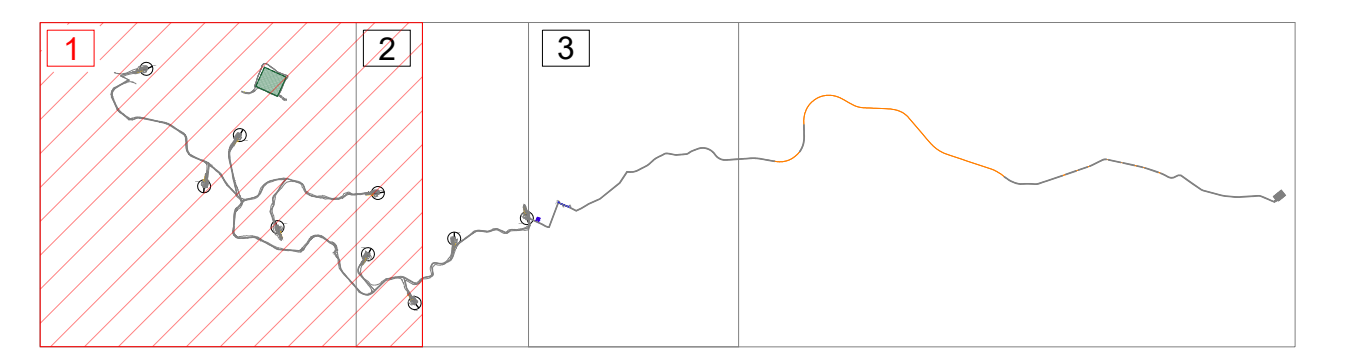

Green & Green S.r.l.
Via Edmondo de Amicis n.64
87036 Rende (CS) - Italy
P.IVA 0290010782
Ph. (+39) 0984 846295
Fax (+39) 0984 1214470
info@greengreen.it
www.greengreen.it

Il tecnico
Ing. Leonardo Sblendido

00	23/12/2022	EMISSIONE PER ITER AUTORIZZATIVO	L. Granados	D. Scivo	L. Sblendido
REV.	DATA	DESCRIZIONE	PREPARATO	CONTROLLATO	APPROVATO

**"IMPIANTO EOLICO DI 54 MW IN LOCALITA' PIANA DELLA TAVERNA"
COMUNI DI STIGLIANO E CRAO (MT)**



PROGETTO:	DEFINITIVO		
NOTE FILE:	C22FSTRO01WD029_01_Layout cantiere.pdf		
FORMATO:	SCALA:	SCALA PLOT:	FOGLIO:
A0	1:5.000	1:1	1 di 4










TITOLO:	LAYOUT DI CANTIERE		
CODICE ELABORATO			
IMPIANTO	TRC	TRNO	PROGRESSO
C22FSTRO01	WD	029	00



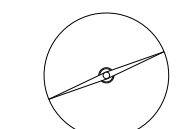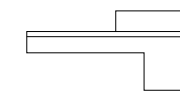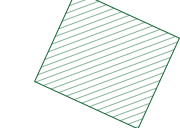


LEGENDA DEI COLORI E SIMBOLI IN CARTA

-  POSIZIONE AEROGENERATORE
(DIAMETRO ROTORE = 162 M; HHUB = 125 M)
-  PIAZZOLA
-  AREA DI TRASBORDO
-  LIMITI DELL'AREA DI CANTIERE INTERESSATA DAGLI INTERVENTI PREVISTI PER L'ADEGUAMENTO/NUOVA REALIZZAZIONE DELLA VIABILITA' E PER IL PASSAGGIO DEL CAVIDOTTO DEL CAVIDOTTO AT
-  CAVIDOTTO AT 36 KV
-  LIMITI DELLA CARREGGIATA INTERESSATA DAGLI INTERVENTI PREVISTI PER LA REALIZZAZIONE DEL CAVIDOTTO AT INTERRATO
-  CAVIDOTTO A 36 KV IN TOC

DETTAGLIO PIAZZOLA

KEY PLAN

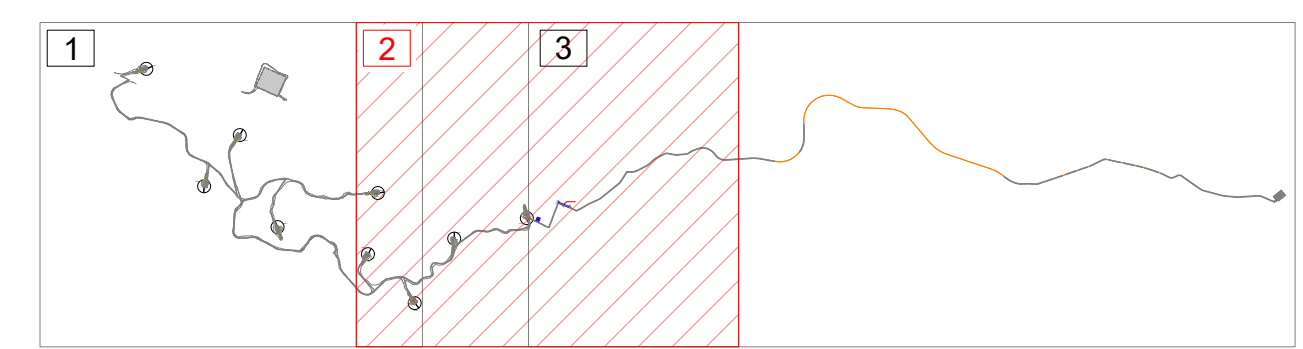

green & green
WE ENGINEERING

Green & Green S.r.l.
Via Edmondo de Amicis n.64
37036 Ronde (CS) - Italy
P.IVA 0290010782
Ph. (+39) 0984 846295
Fax (+39) 0984 121470
info@greengreen.it
www.greengreen.it

Il tecnico
Ing. Leonardo Sblendido



00	23/12/2022	EMISSIONE PER ITER AUTORIZZATIVO	L. Granados	D. Scirvo	L. Sblendido
REV.	DATA	DESCRIZIONE	PREPARATO	CONTROLLATO	APPROVATO

"IMPIANTO EOLICO DI 54 MW IN LOCALITA' PIANA DELLA TAVERNA"
COMUNI DI STIGLIANA E CRACO (MT)








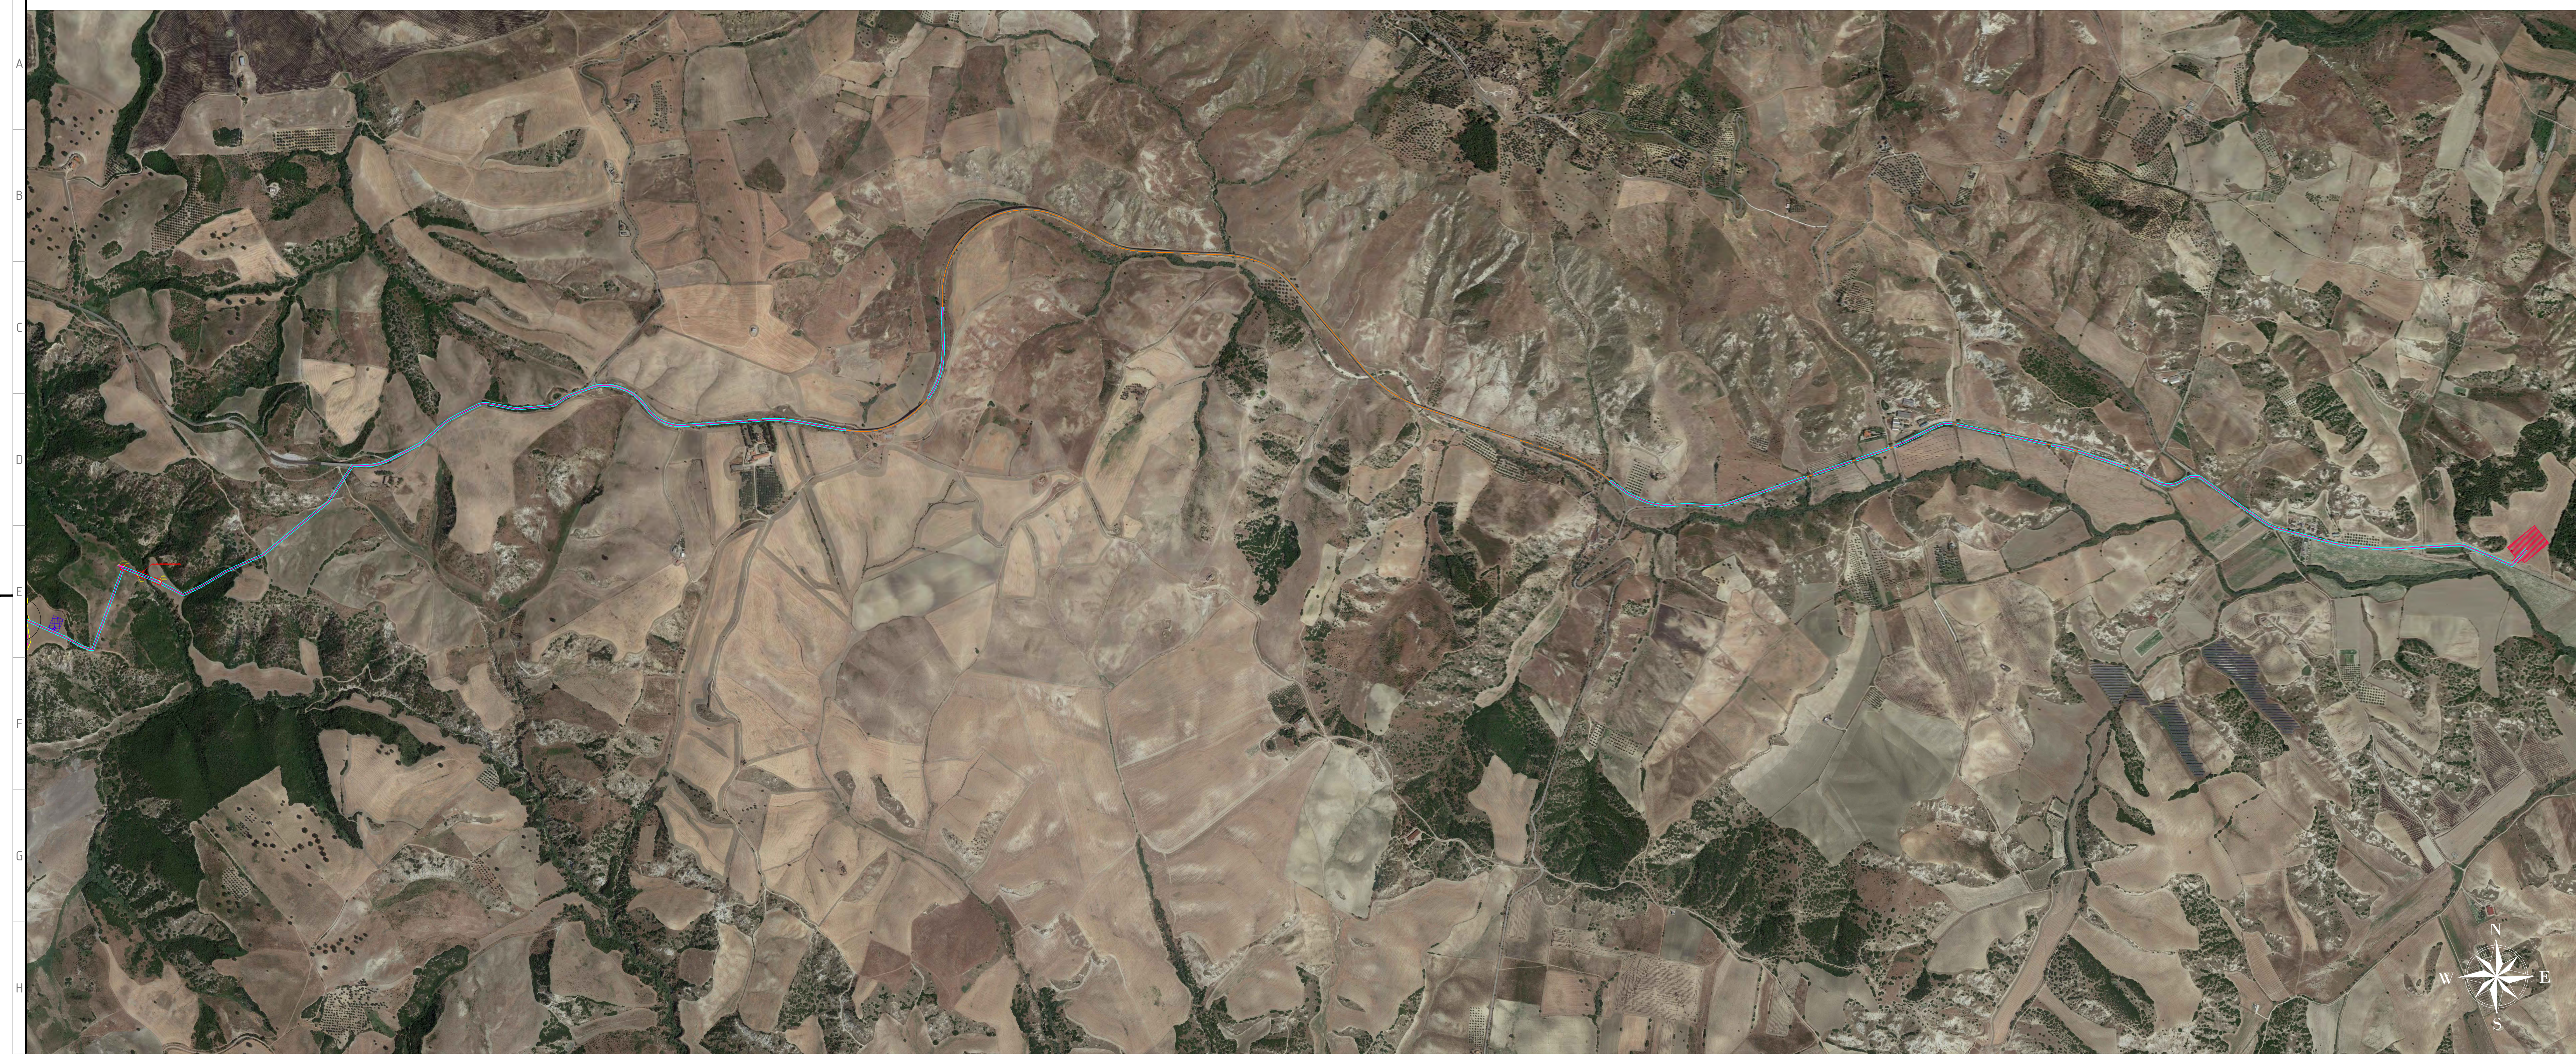
PROGETTO:	DEFINITIVO		
NOTE FILE:	C22FSTTR001_WD029000.pdf		
FORMATO:	SCALA:	SCALA PLOT:	FOGLIO:
A0	1:5.000	1:1	2 of 4



TITOLO:	LAYOUT DI CANTIERE		
CODICE ELABORATO			
IMPIANTO	TRAC.	PROGRESSIVO	REVISIONE
C22FSTTR001	WD029000		





-  CAVIDOTTO A 36 KV
-  CAVIDOTTO A 36 KV - FIANCHEGGIAMENTO IN CANALETTA
-  LIMITI DELLA CARREGGIATA INTERESSATA DAGLI INTERVENTI PREVISTI PER LA REALIZZAZIONE DEL CAVIDOTTO AT INTERRATO
-  CAVIDOTTO A 36 KV IN TOC
-  SE CRACO 36/150 KV



TIPOLOGICO AREA DI CANTIERE LUNGO IL CAVIDOTTO AT INTERRATO

KEY PLAN

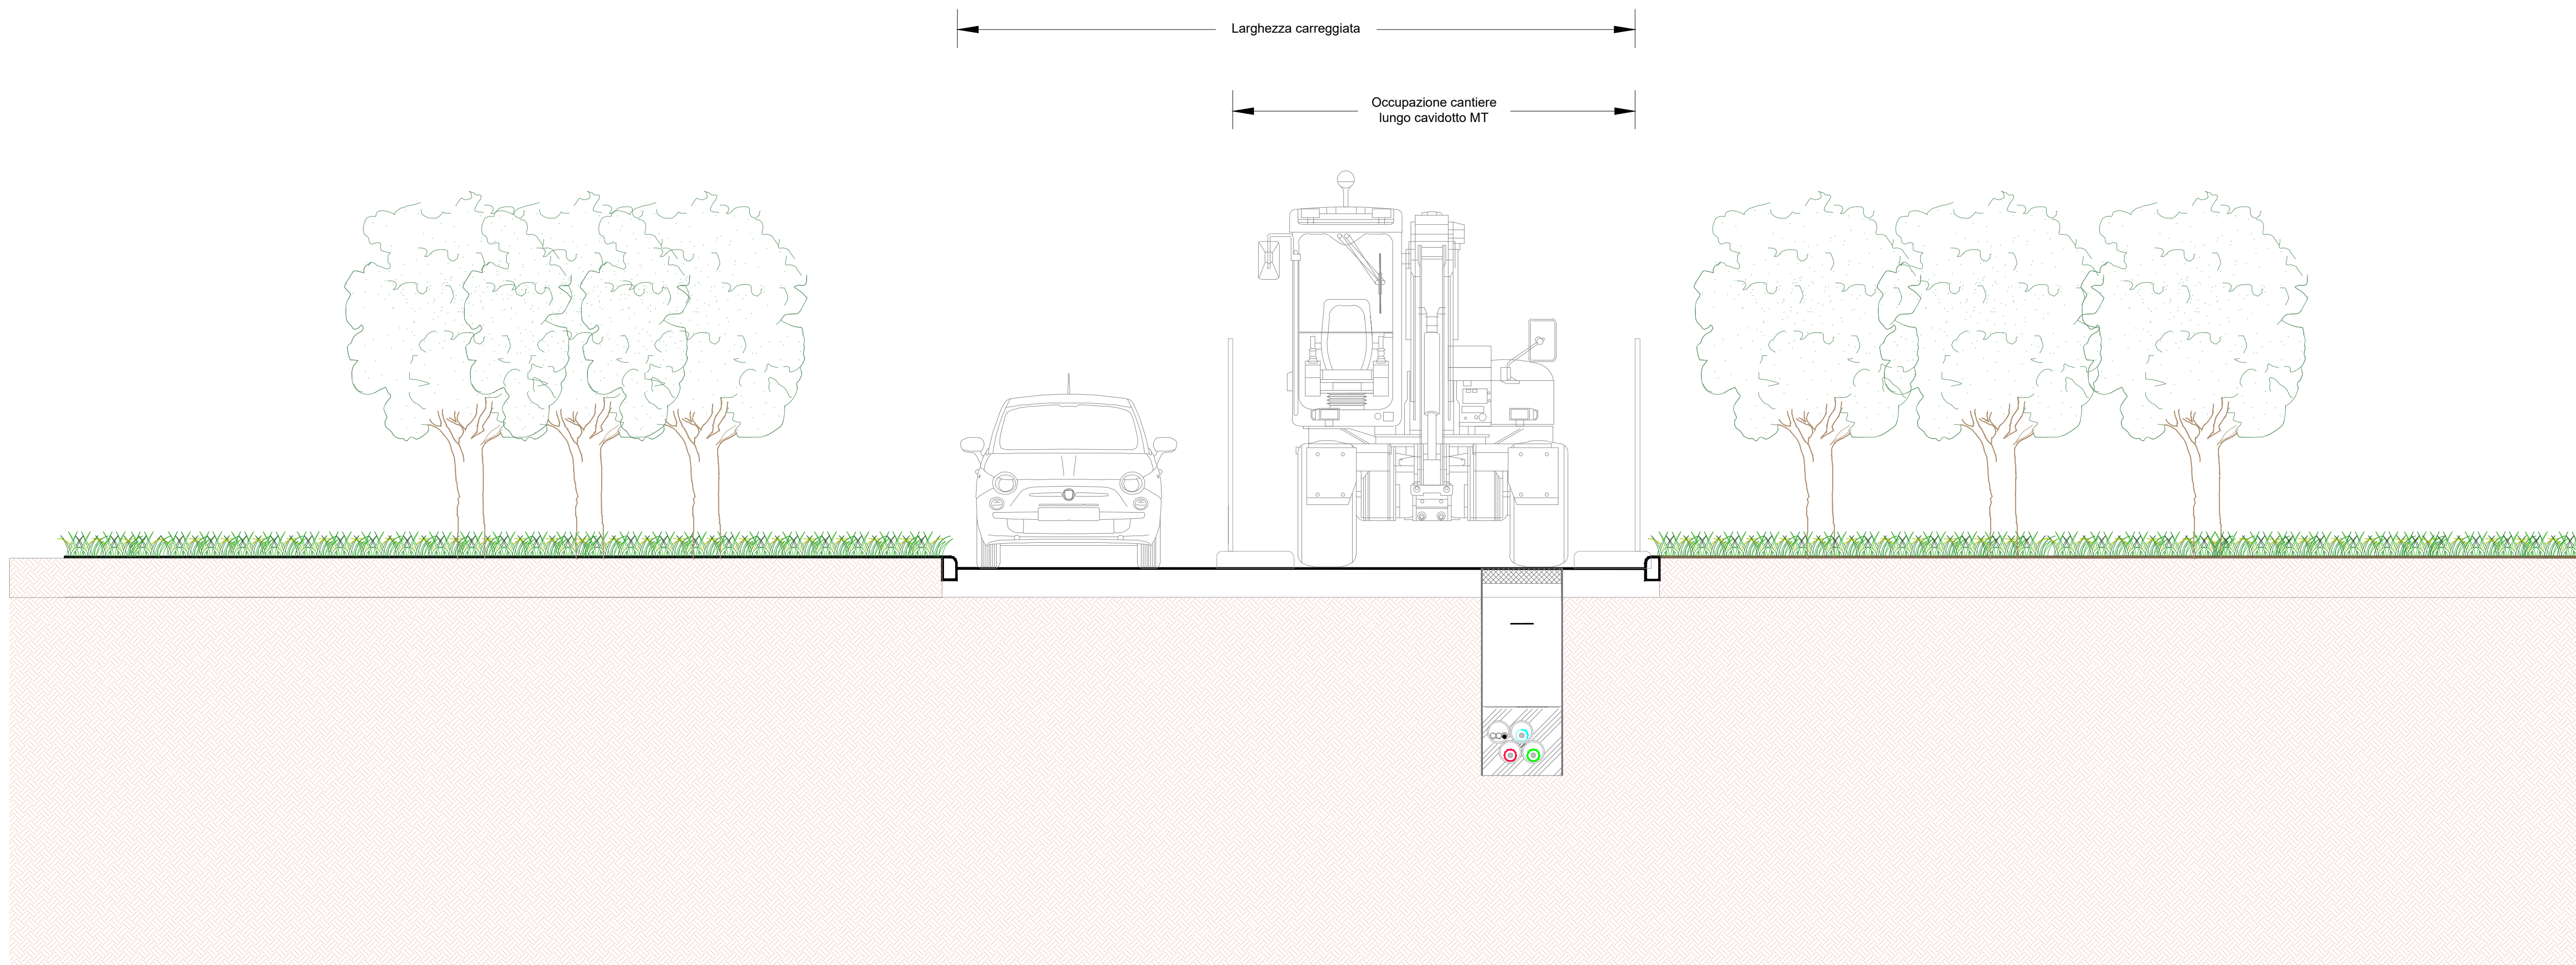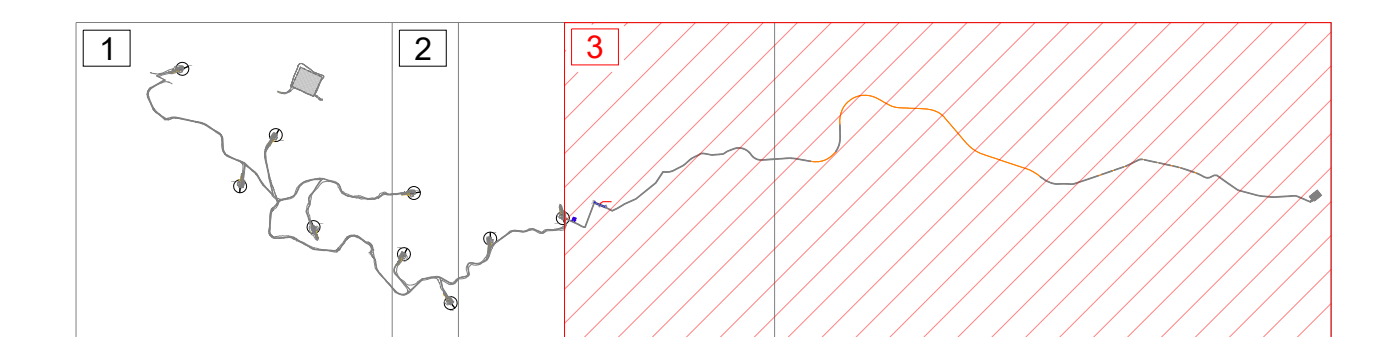

green & green
WE ENGINEERING

Green & Green S.r.l.
Via Edmondo de Amicis n.64
37036 Ronde (CS) - Italy
P.IVA 02900010782
Ph. (+39) 0984 846295
Fax (+39) 0984 1214470
info@greengreen.it
www.greengreen.it

Il tecnico
Ing. Leonardo Sblendido

REV.	DATA	DESCRIZIONE	PREPARATO	CONTROLLATO	APPROVATO
00	23/12/2022	EMISSIONE PER ITER AUTORIZZATIVO	L. Granados	D. Scivo	L. Sblendido

"PIANTO EOLICO DI 54 MW IN LOCALITA' PIANA DELLA TAVERNA"
COMUNI DI STIGLIANO E CRACO (MT)

hergo

PROGETTO: DEFINITIVO

NOTE FILE: C22FSTR001WD029000

FORMATO: A0	SCALA: 1:10.000	SCALA PLOT: 1:1	FOGLIO: 3 di 4
-------------	-----------------	-----------------	----------------

TITOLO: LAYOUT DI CANTIERE


green & green
WE ENGINEERING

CODICE ELABORATO			
IMPVTO	TIC	PROG	REVISIO
C22FSTR001	WD	029000	

- CAVIDOTTO A 36 KV
- CAVIDOTTO A 36 KV IN TOC
- LIMITI DELLA CARREGGIATA INTERESSATA DAGLI INTERVENTI PREVISTI PER LA REALIZZAZIONE DEL CAVIDOTTO AT INTERRATO



TIPOLOGICO APPRESTAMENTO AREA DI CANTIERE TOC

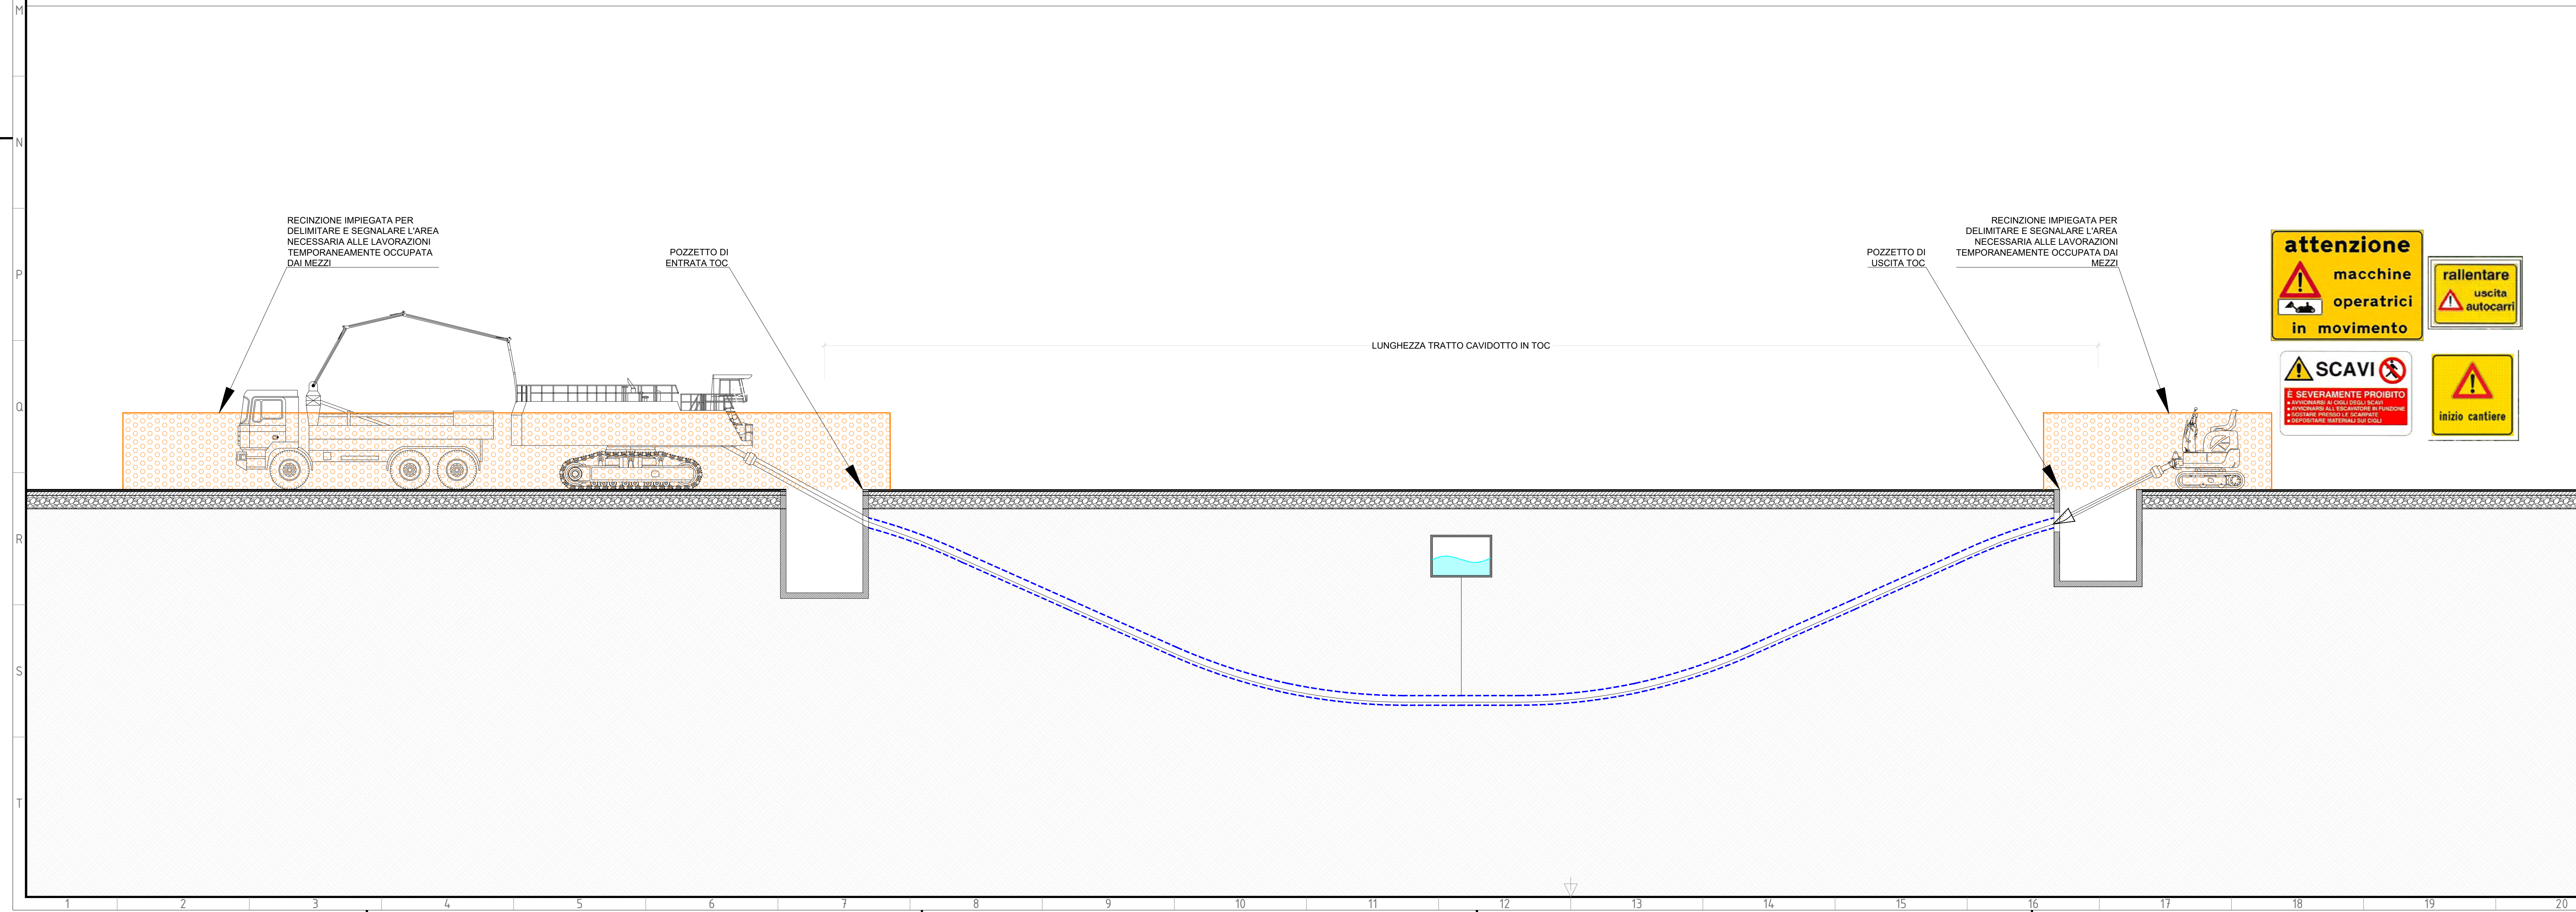

green & green
WE ENGINEERING
Green & Green S.r.l.
Via Edmondo de Amicis n.64
87036 Rende (CS) - Italy
P.IVA 02900010782
Pec (+39) 0984 846205
Fax (+39) 0984 1731470
info@greengreen.it
www.greengreen.it

Il tecnico
Ing. Leonardo Sblendido

00	23/12/2022	EMISSIONE PER ITER AUTORIZZATIVO	L. Granados	D. Scivo	L. Sblendido
REV.	DATA	DESCRIZIONE	PREPARATO	CONTROLLATO	APPROVATO

"IMPIANTO EOLICO DI 54 MW IN LOCALITA' PIANA DELLA TAVERNA"
COMUNI DI STIGLIANO E CRACO (MT)

	PROGETTO: DEFINITIVO			
	FORMATO: A0	SCALA: 1:5.000	SCALA PLOT: 1:1	FOGLIO: 4 di 4

	TITOLO: LAYOUT DI CANTIERE			
	CODICE ELABORATO			
	IMPVATO	TIC	PROGRESSO	REVISIONE
	C22FST	R001	WD029	00