

01-E-9NA/B FONDO/CARICA SPLITTER C-3N NOTA 1 (154)

01-E-9NC FONDO/CARICA SPLITTER C-3N NOTA 2 (044)

01-C-3N SPLITTER BENZINE NOTE 3, 13 (17)

01-E-201 RIBOLLITORE SPLITTER BENZINE C-3N NOTA 8 (60)

01-EA-15N A-F 1° CONDENSATORE TESTA SPLITTER C-3N NOTA 4, 12 (523)


01-E-15N 2° CONDENSATORE TESTA SPLITTER C-3N NOTE 5, 9

01-V-3N ACCUMULATORE TESTA SPLITTER C-3N NOTA 6

01-E-59N REFRIGERANTE LVN NOTA 7 (022)

**NOTE GENERALI**

- 1) EX SERVIZIO FONDO SPLITTER 01-C-4N/CARICA STABILIZZATRICE 01-C-3N.
- 2) EX SERVIZIO CARICA/FONDO STABILIZZATRICE 01-C-3N
- 3) EX STABILIZZATRICE
- 4) EX SERVIZIO 1° CONDENSATORE TESTA STABILIZZATRICE 01-C-3N.
- 5) EX SERVIZIO 2° CONDENSATORE TESTA STABILIZZATRICE 01-C-3N.
- 6) EX SERVIZIO ACCUMULATORE TESTA STABILIZZATRICE 01-C-3N.
- 7) EX SERVIZIO REFRIGERANTE GPL.
- 8) SOSTITUISCE LO SCAMBIATORE ESISTENTE 01-E-11N.
- 9) FUORI SERVIZIO (BY-PASSATO).
- 10) EX SERVIZIO POMPE RIFLUSSO STABILIZZATRICE 01-C-3N.
- 11) EX SERVIZIO POMPE PRODOTTO TESTA STABILIZZATRICE 01-C-3N.
- 12) TUTTI E 3 I BANCHI IN SERVIZIO
- 13) PREVEDERE MODIFICA "OPEN AREA" DI TUTTI I PATTI (AUMENTARE IL N° DELLE VALVOLE SECONDO LE INDICAZIONI DI KOCH-GUTSCH)

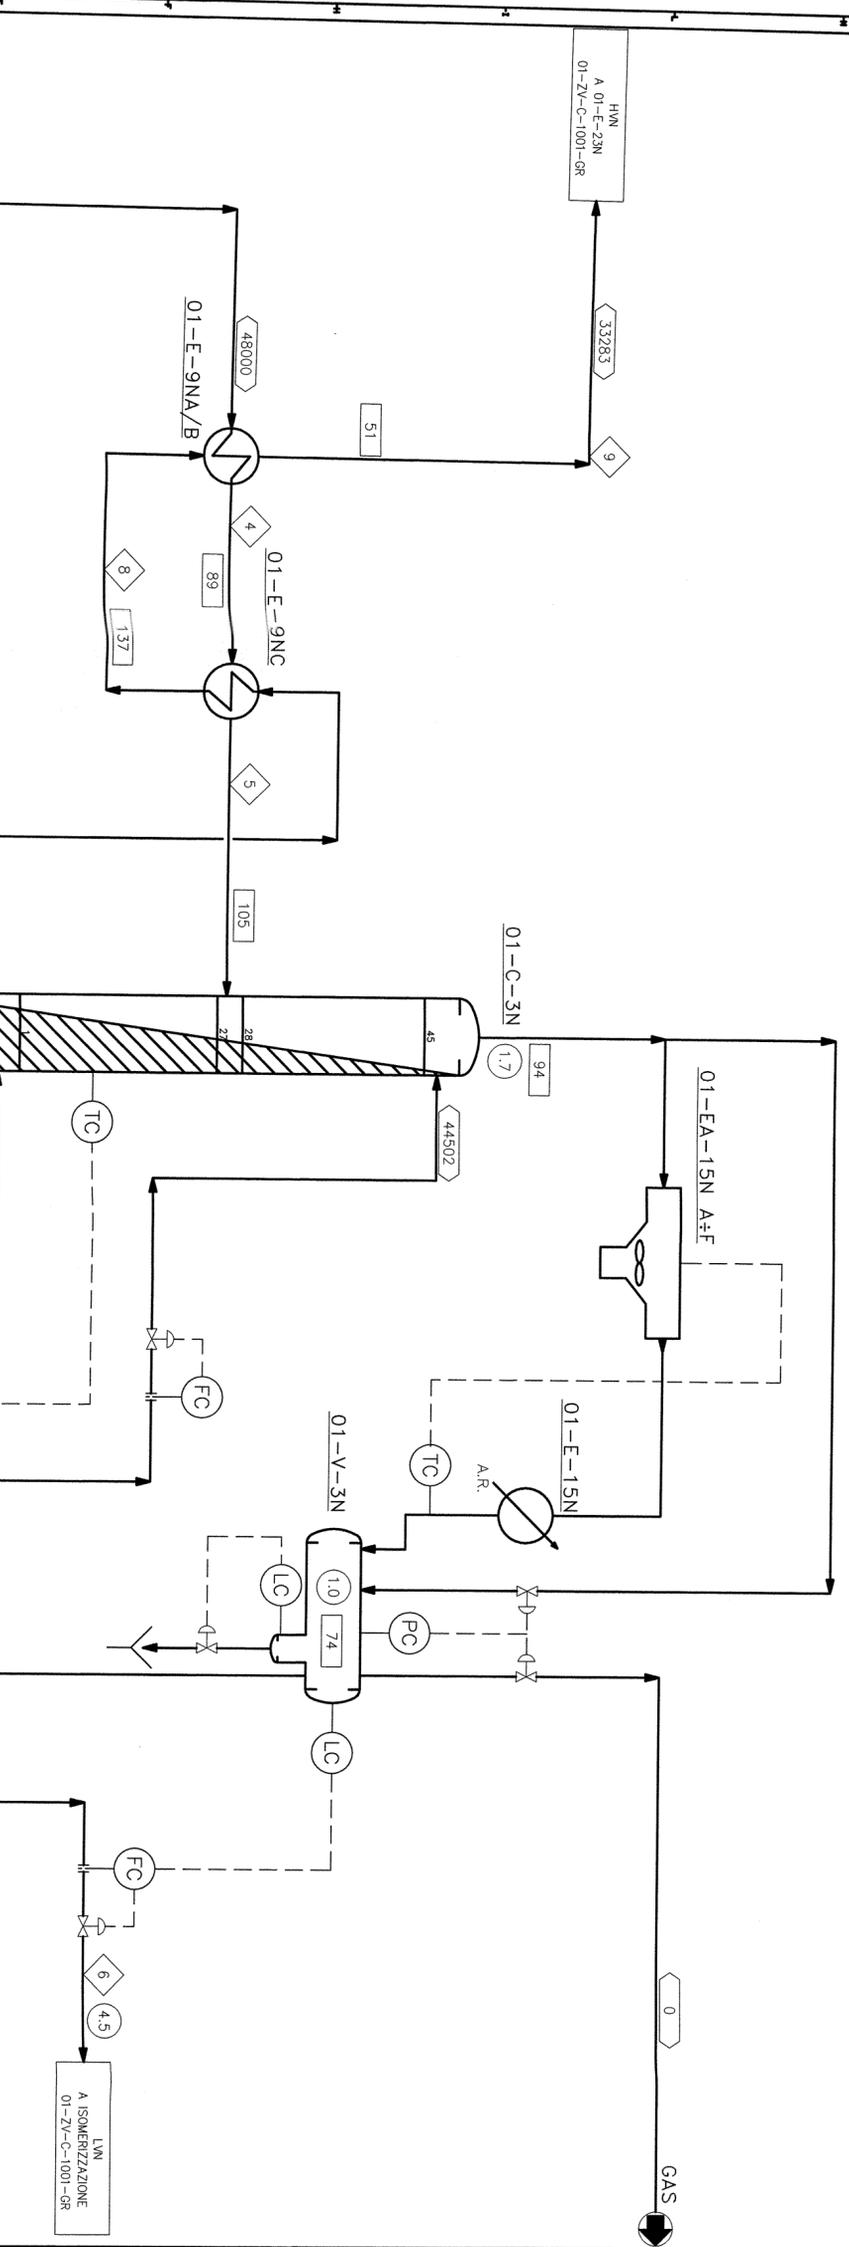

**LEGENDA**

- ◇ STREAM NUMBER
- ▭ MASS FLOW RATE (kg/h)
- ▭ PRESSURE (bar g)
- ▨ NUOVA APPARECCHIATURA
- ▩ TEMPERATURE (°C)
- ▧ APPARECCHIATURA MODIFICATA
- ▨ HEAT DUTY (MMKcal/h)
- LVN
- NAPHTHA LEGGERA
- NAPHTHA PESANTE

<p>Nome e logo Contractor <b>APS</b> Aps Engineering Company Roma</p>		<p>Nome e logo Company <b>eni</b> Eni S.p.A. Dir. Refining &amp; Marketing</p>	
<p>Nome e logo Client <b>ENI</b> Eni S.p.A. Dir. Refining &amp; Marketing</p>		<p>Nome del Progetto <b>GREEN REFINERY PROJECT</b></p>	
<p>Commissa n.: <b>P-1454</b></p>		<p>Identificativo documento Contrattor 01-ZV-C-1000-GR</p>	
<p>Nome Impianto <b>IMPIANTO SPLITTER BENZINE</b></p>		<p>Identificativo documento Venditore</p>	
<p>Scheda di processo <b>SPLITTER BENZINE COLONNA C-3N</b></p>		<p>Scale: Foglio 1 di 1</p>	

VIRGIN NAPHTHA A 01-E-10N A/B 01-ZV-C-1001-GR

01-P-101 A/B POMPE FONDO SPLITTER C-3N/C-4N

01-P-102 A/B POMPE FONDO SPLITTER C-3N

01-P-15NA/B POMPE RIFLUSSO TESTA SPLITTER C-3N

01-P-16NA/B POMPE PRODOTTO TESTA SPLITTER C-3N

01-E-9NA/B FONDO/CARICA SPLITTER C-3N

01-E-9NC FONDO/CARICA SPLITTER C-3N

01-C-3N SPLITTER BENZINE

01-E-201 RIBOLLITORE SPLITTER BENZINE C-3N

01-EA-15N A-F 1° CONDENSATORE TESTA SPLITTER C-3N

01-E-15N 2° CONDENSATORE TESTA SPLITTER C-3N

01-V-3N ACCUMULATORE TESTA SPLITTER C-3N

01-E-59N REFRIGERANTE LVN

A ISOMERIZZAZIONE 01-ZV-C-1001-GR