


F-109
STRIPPER OVHD
KNOCKOUT DRUM

J-106A/B/C
GAS COMPRESSOR

C-106
STRIPPER OVHD
GAS COMPRESSOR COALESCER
(0.14)

F-106
STRIPPER OVHD GAS COMPRESSOR
KNOCKOUT DRUM

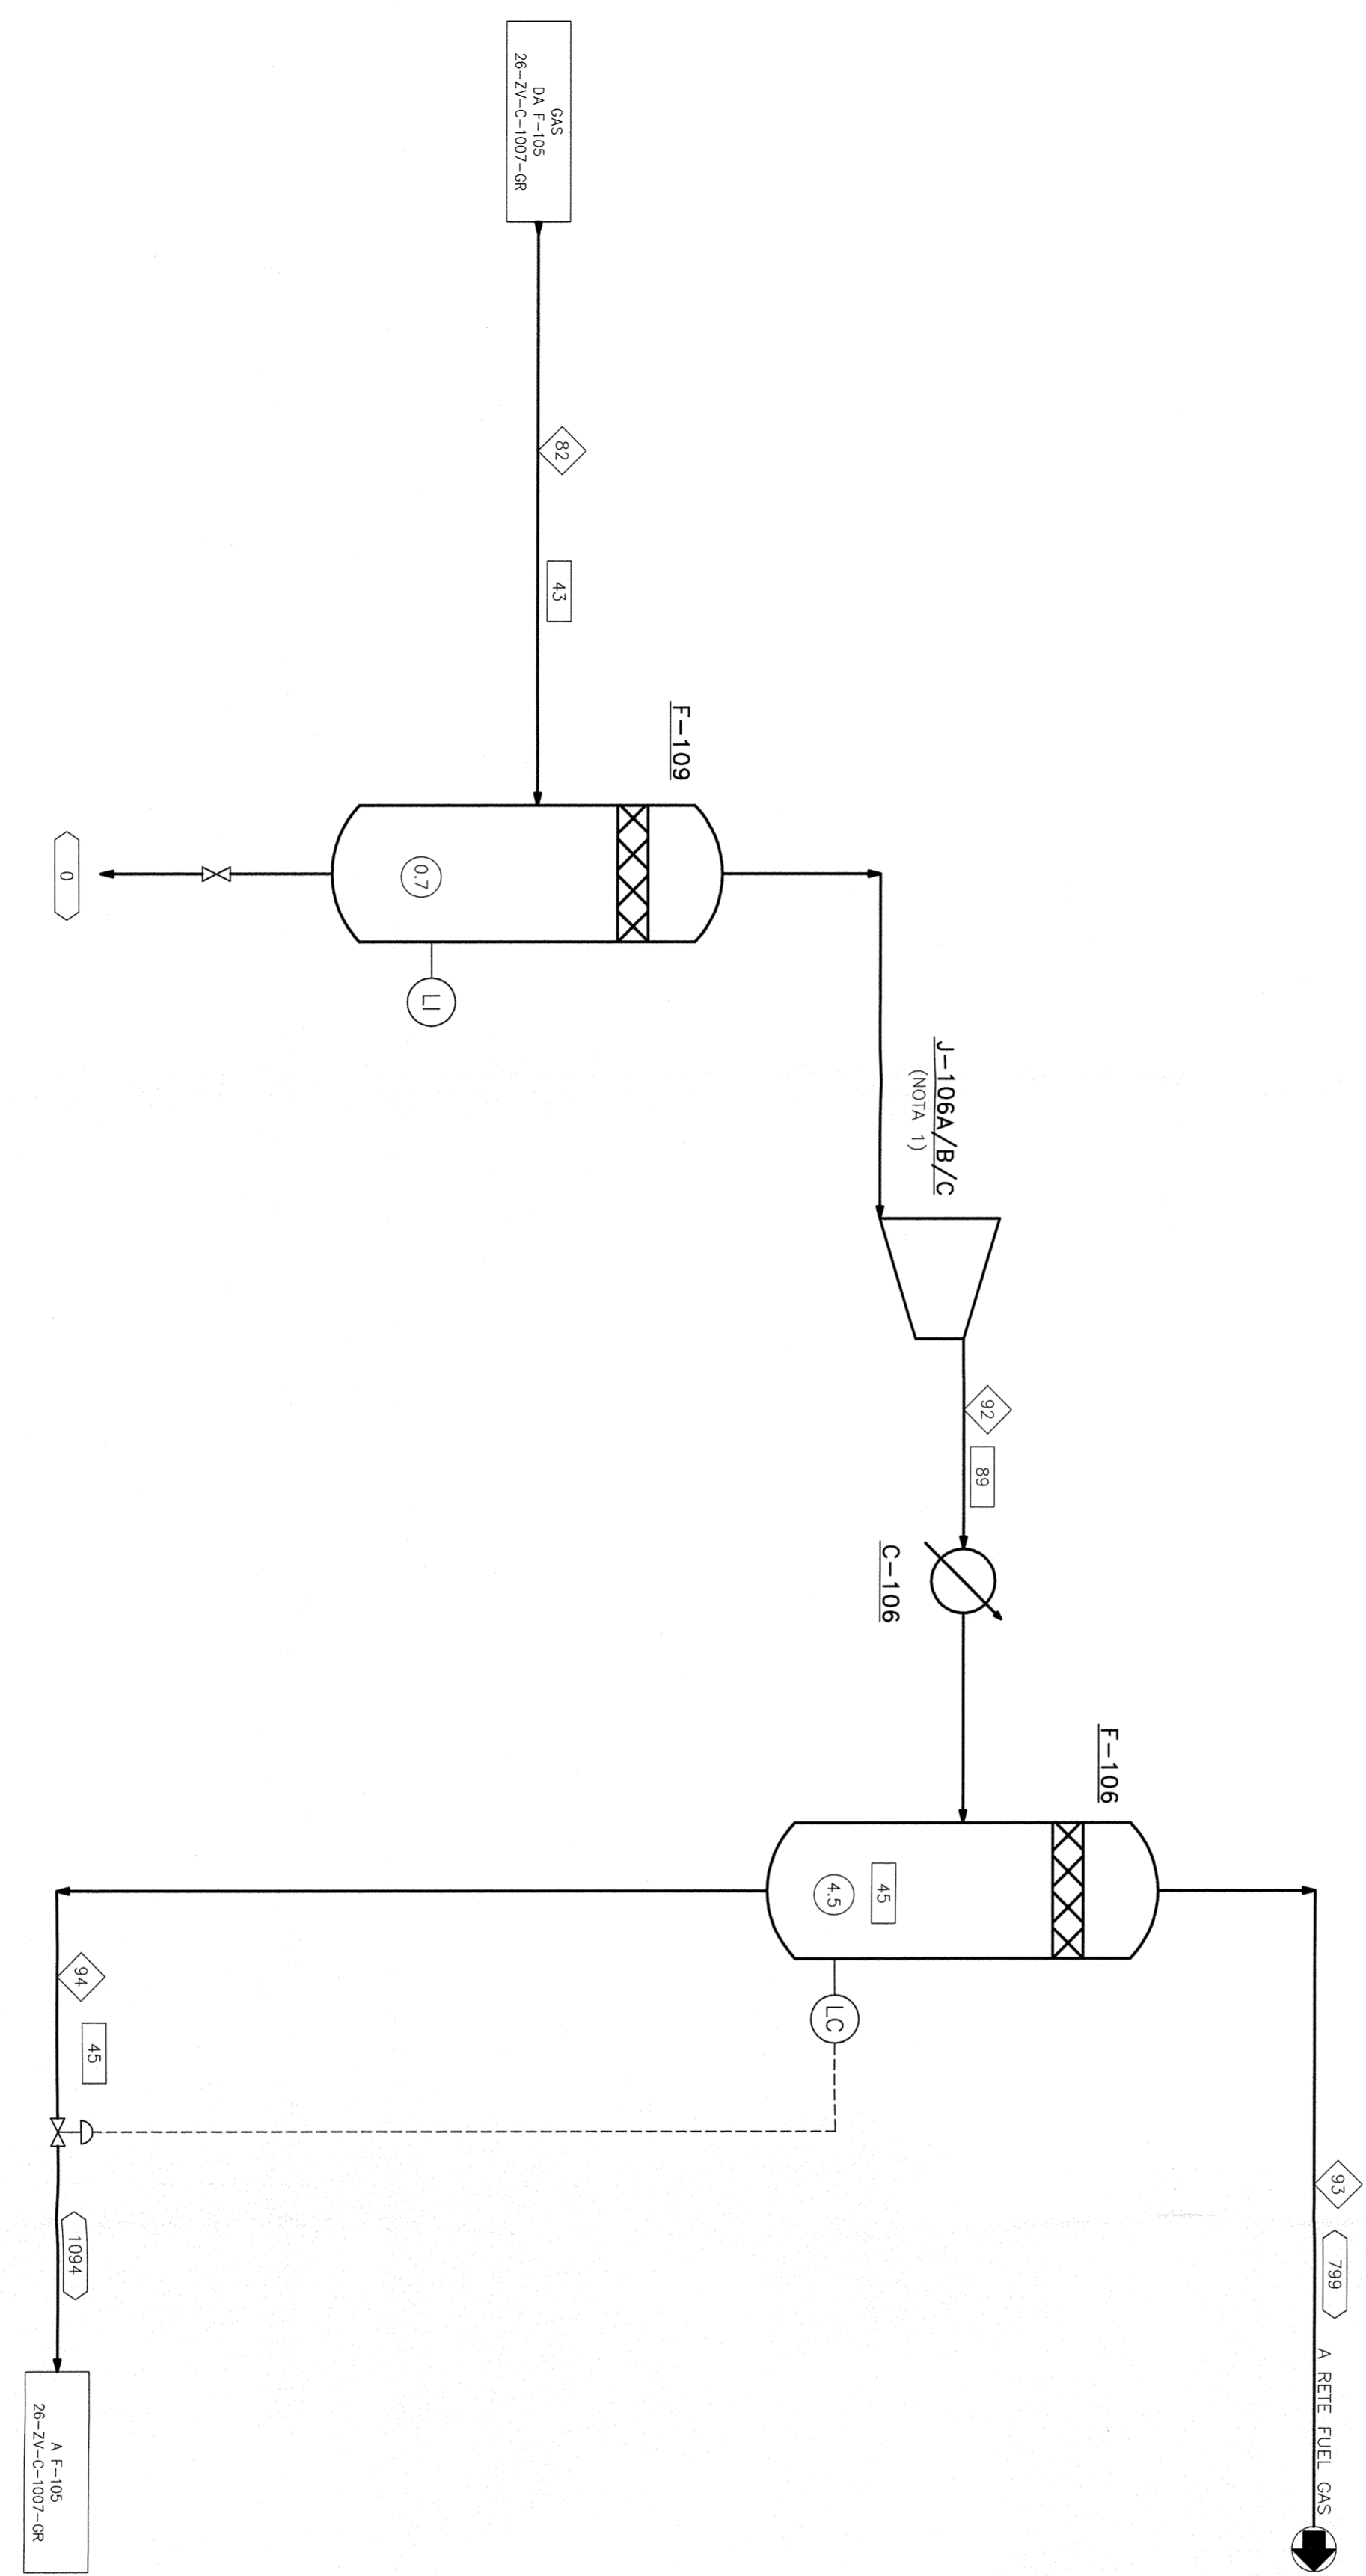

NOTE GENERALI

1) OPERATIVO J-106C

LEGENDA

- PRESSIONE (mmHg)
- NUMERO STREAM
- PORTATA (kg/h)
- PRESSIONE (bar g)
- TEMPERATURA (°C)
- DUTY (MMKcal/h)
- NUOVA APPARECCHIATURA
- APPARECCHIATURA MODIFICATA

00	14/12/12	EMISSIONE PER APPROVAZIONE	Preparato da	Controllato da	Approvato da	Approvato da
			Verificato da	Verificato da	Verificato da	Verificato da
			Indice di emissione			
Nome e logo Company			Nome del Progetto			
APS S.p.A. APS Engineering Company Roma Div. Refining & Marketing			GREEN REFINERY PROJECT			
Nome e logo Vendor/Subcontractor			Identificativo documento Company			
			26-ZV-C-1008-GR			
Nome e logo Vendor/Subcontractor APS S.p.A. APS Engineering Company Roma P-1454			Identificativo documento Vendor			
Nome impianto IMPIANTO ECOFINING			Stato di N. <input type="checkbox"/> Stato di V. <input type="checkbox"/> Foglio 1 di 1			
Schema di progetto UNITA' ECOFINING - CASO Z500 BPOD EOR SEZIONE COMPRESSIONE GAS (EX HP2)			Foglio di impianto Foglio di impianto			
Software AUTOCAD			File name: 26-ZV-C-1008-GR_00.dwg			