



IMPIANTO TRATTAMENTO ACQUE PIOVANE

DISTANZE DI SICUREZZA INTERNA ALLA CABINA
(Capo 1 art.2.1 Tab. 1 - DM 15 luglio 2014)

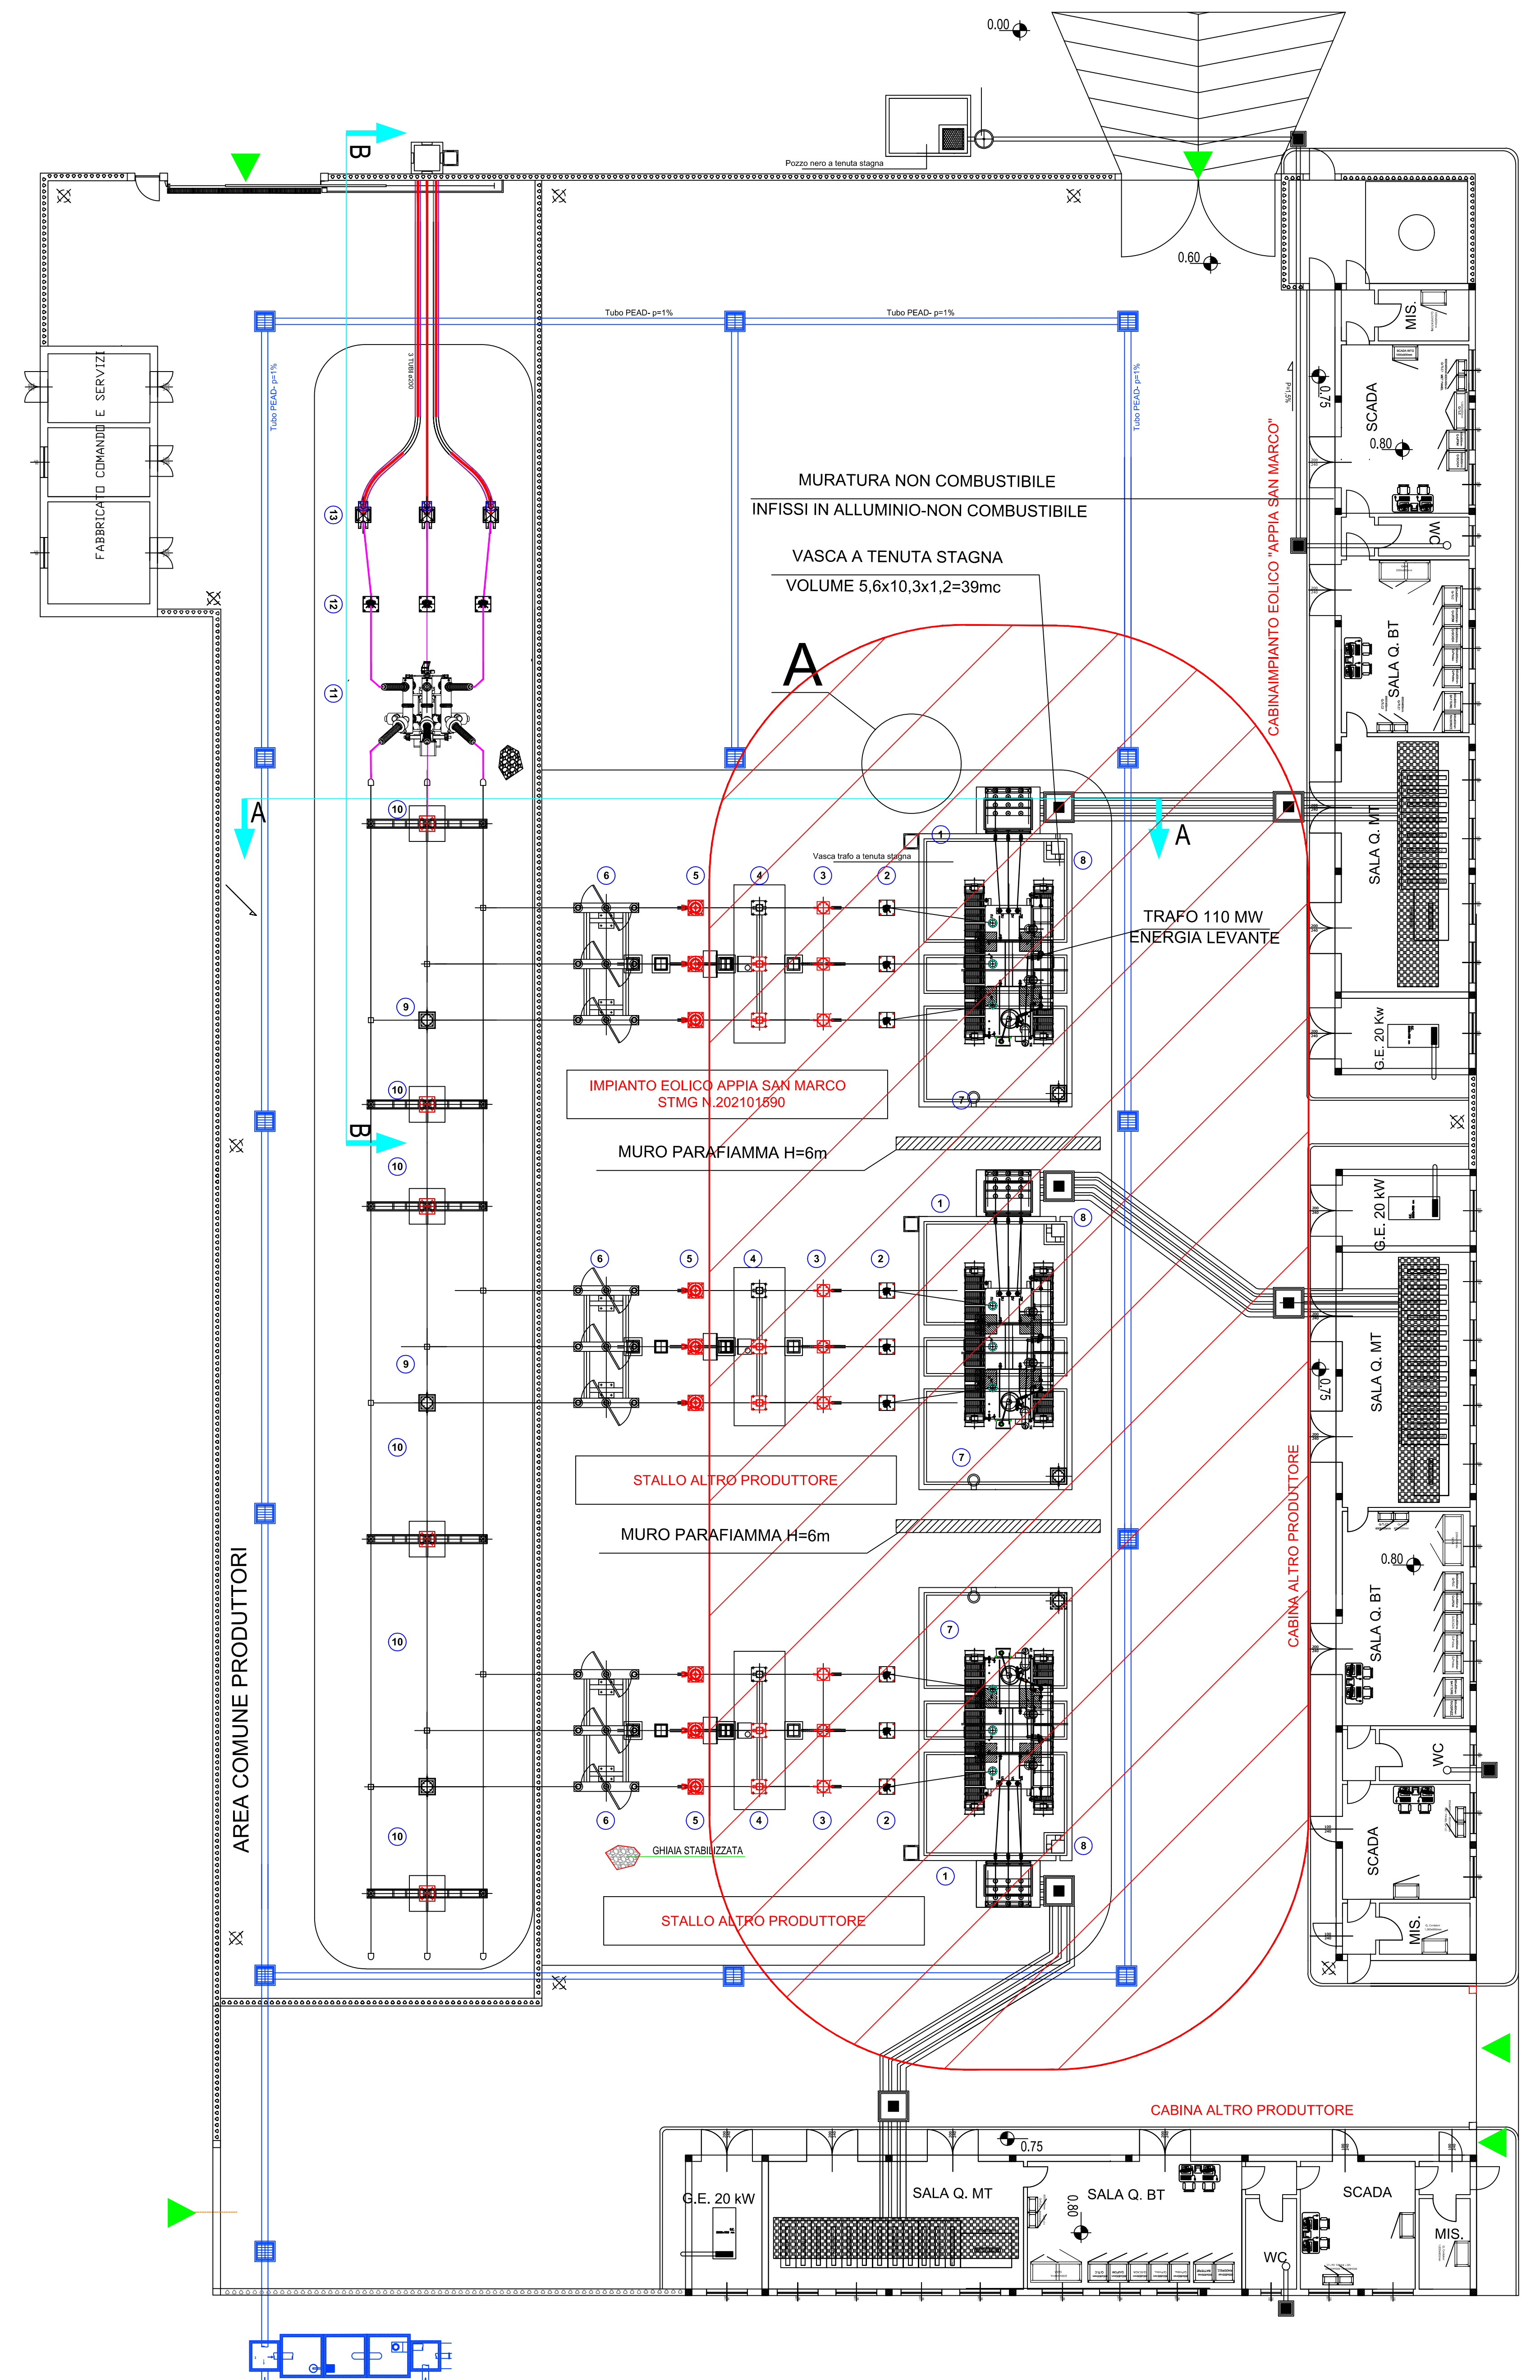

IMPIANTO TRATTAMENTO ACQUE PIOVANE

DISTANZE DI SICUREZZA INTERNA ALLA CABINA
(Capo 1 art.2.2 Tab. 2 - DM 15 luglio 2014)

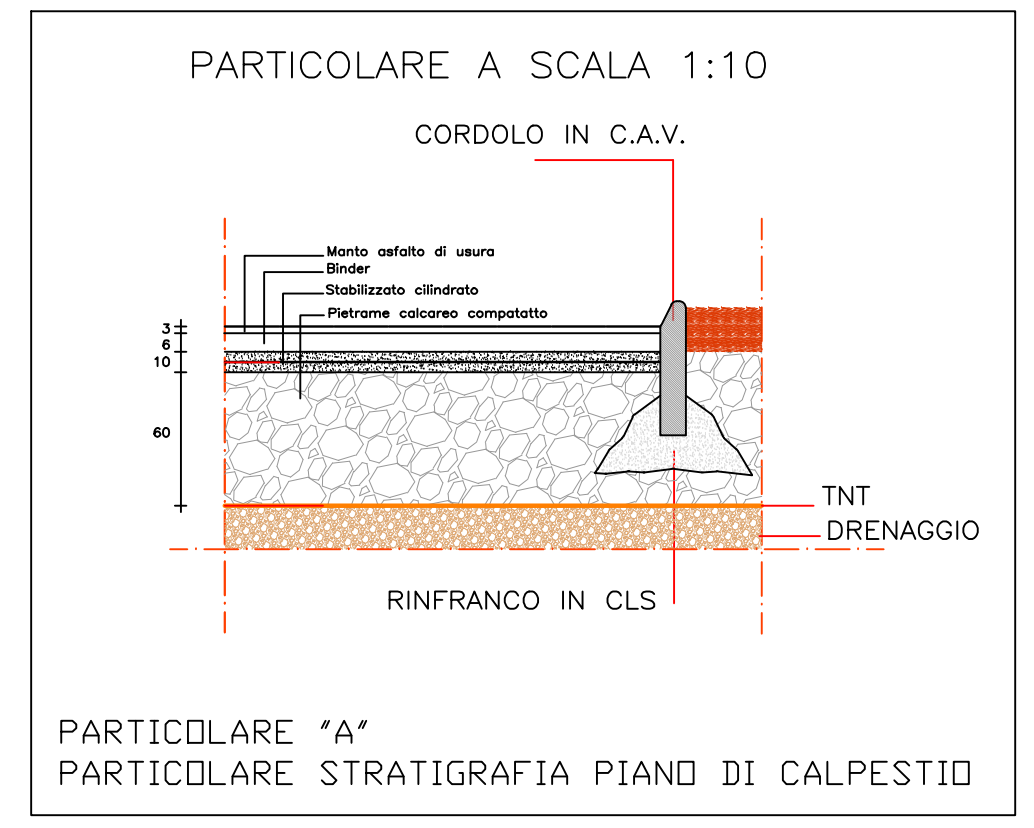

LEGENDA APPARECCHIATURE AT

1	TRASFORMATORE MT/AT
2	SCARICATORE SOVRATENSIONI
3	TA
4	INTERRUTTORE TRIPOLARE AT
5	TV INDUTTIVO
6	SEZIONATORE TRIPOLARE ORIZZONTALE AT
7	SOSTEGNO SBARRE MT
8	SOSTEGNO MESSA A TERRA NEUTRO TRAFIO AT
9	COLONNINO SOSTEGNO SBARRE AT
10	COLONNINO ISOLATORE AT
11	SEZIONATORE TRIPOLARE MODULO PASS
12	SCARICATORE DI SOVRATENSIONE
13	COLONNINI PARTENZA CAVI AT

AREA CABINA 4.231,77mq
AREA COMUNE AI PRODUTTORI (SBARRE AT) 1.051,72 mq

Regione Puglia
COMUNE DI SALICE SALENTO (LE) - GUARDIANO (LE) - CAMPI SALENTO (LE)
SAN PANCRAZIO SALENTO (BR) - CELINO SAN MARCO (BR)
MESAGNE (BR) - BRINDISI (BR)
SAN DONACI (BR)

PROGETTO PER LA REALIZZAZIONE DI IMPIANTO PER LA PRODUZIONE DI ENERGIA ELETTRICA DA FONTI RINNOVABILI, NONCHE' OPERE CONNESSE ED INFRASTRUTTURE, DI POTENZA PREVISTA IMMESSA IN RETE PARI A 105,40 MW ALIMENTATO DA FONTE EOLICA DENOMINATO "APPIA SAN MARCO"

PROGETTO DEFINITIVO
PARCO EOLICO "APPIA SAN MARCO"
Codice Impianto: G92FR24

Tav. Titolo: SISE 30/150 KV
3_27 Pianimetria Cabina Utente SISE
Distanze di sicurezza antincendio

Scala: Formato Stampa: Codice Identificativo Elaborato:
1:100 A0 G92FR24_ElaboratoGrafico_3_27

Progettazione: **ENERGIA LEVANTE S.r.l.**
Via. S. Maria, 10 - 70015 San Marco (BR)
Tel. +39 0874 941111 - Fax +39 0874 941112
www.energiavevante.com

Co-progettazione: **WERSAT** - **INSC** - **SSE Renewables**

Per un futuro migliore
For a better world of energy

Nome	Matteo della Vittoria	Funzione	Coordinatore	Approvato
Uscita	10/01/2014	Prova antincendio	SSE	S.M.
Uscita				G.M.