


Comune di Montenero di Bisaccia
Foglio 77

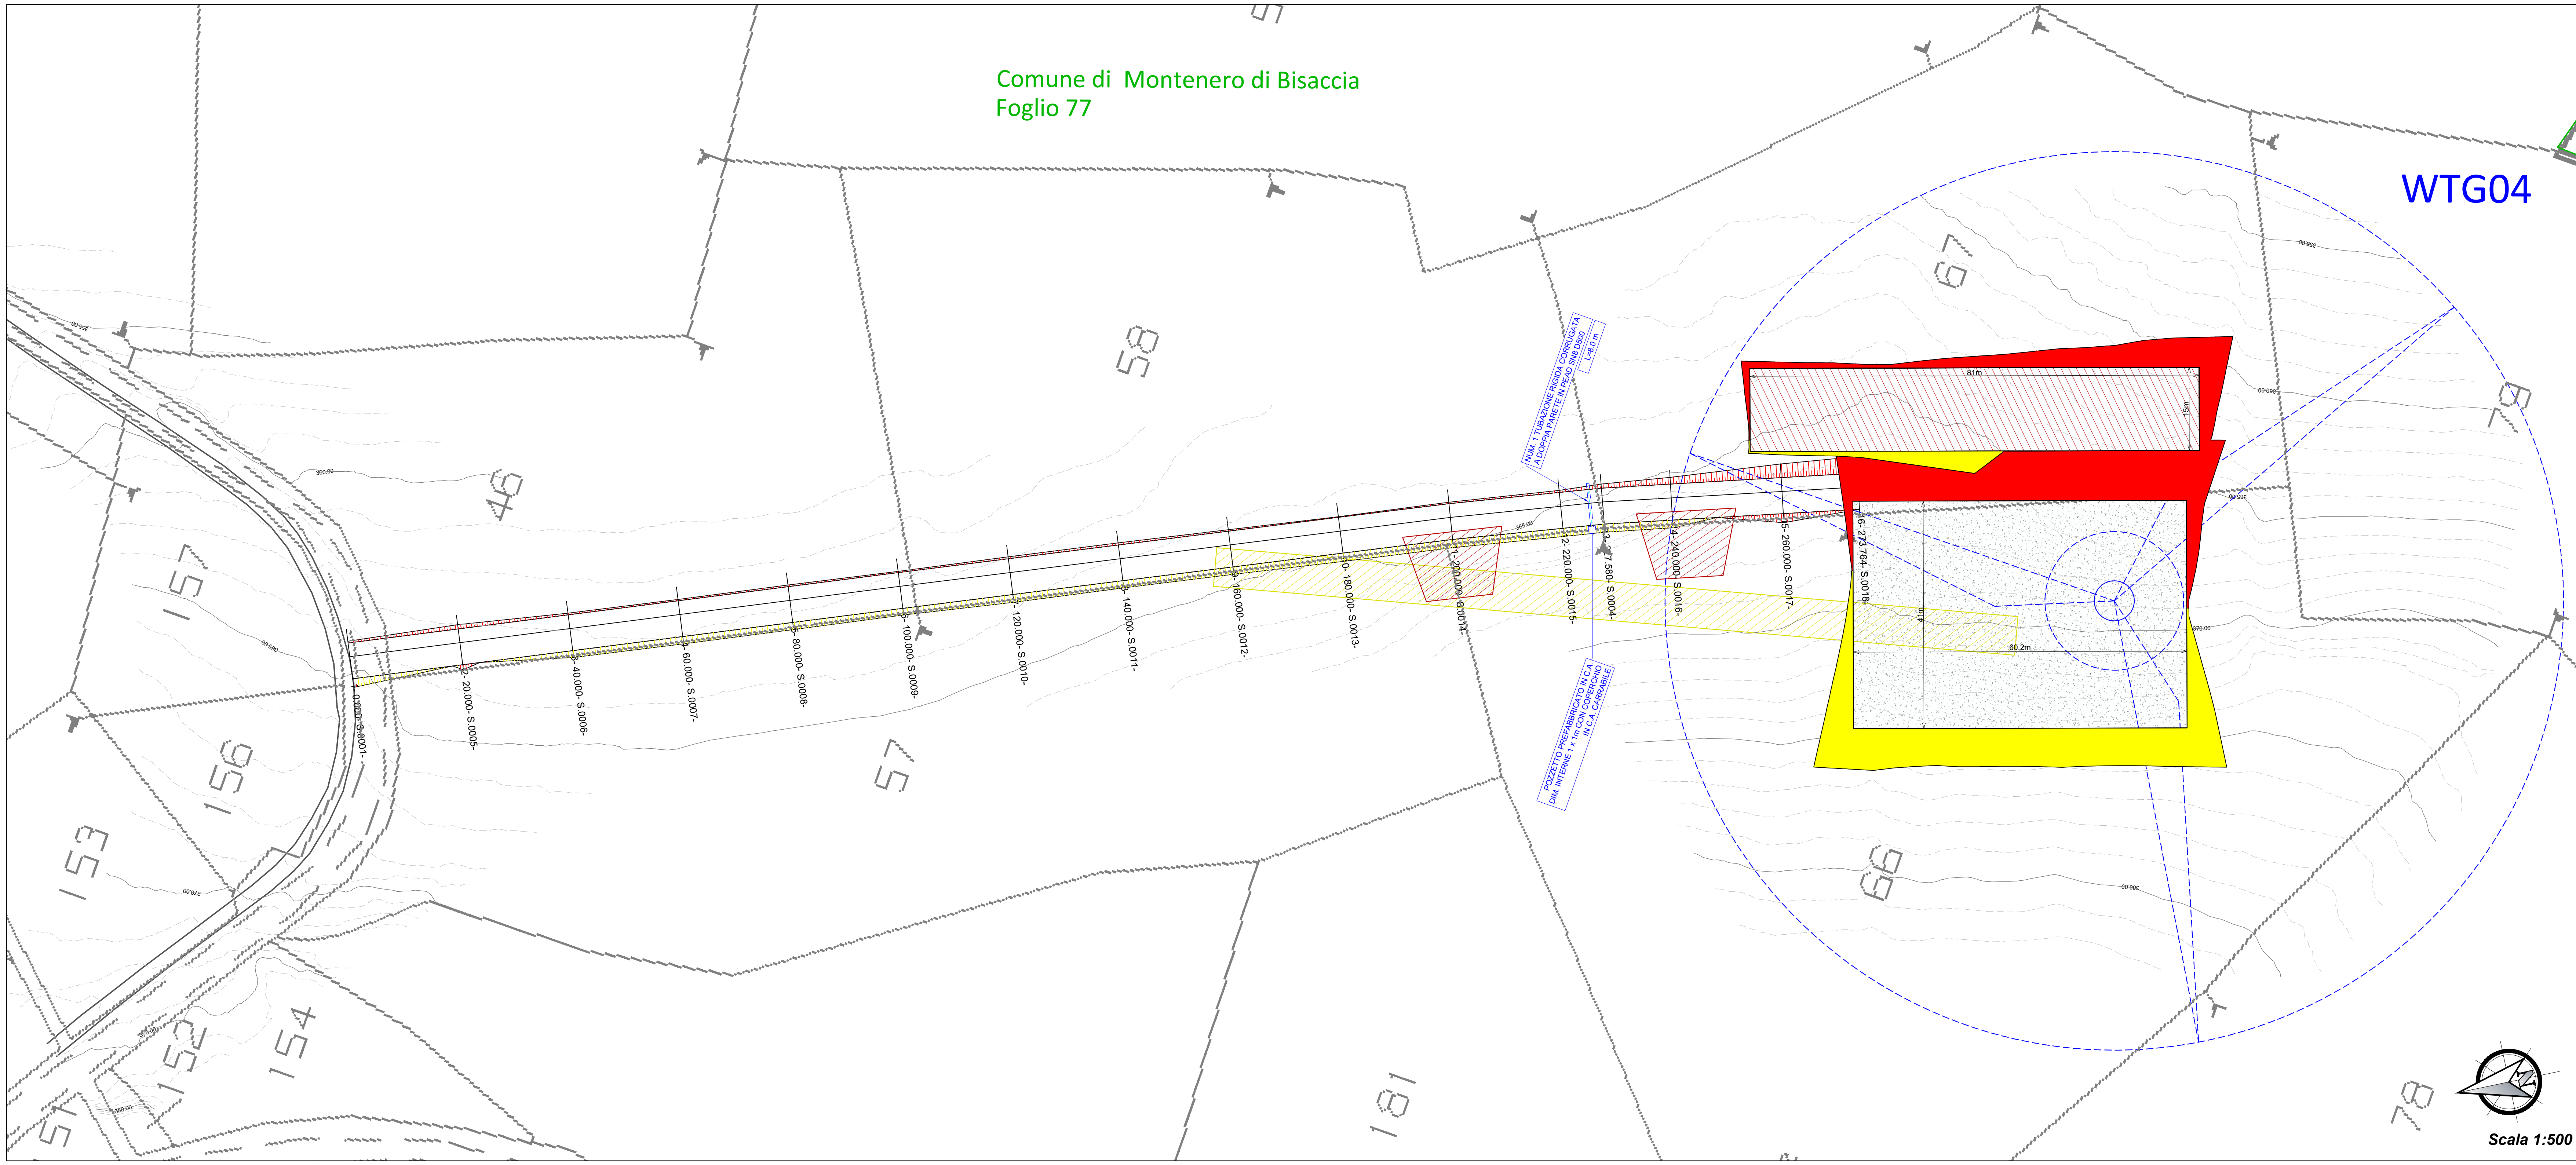

LEGENDA

	Scavo
	Riporto
	Pacchetto stradale da 50 cm (40 massicciata + 10 finitura)
	Tubazione carrabile tipo ARMCO o equivalente
	Strada esistente



Committente:	
Monty Wind S.R.L.	Monty Wind S.R.L. Via Sardegna, 40 00187 Roma P.IVA/C.F. 16368881005

Titolo del Progetto:	
Parco Eolico "Monty" sito nei Comuni di: Montenero di Bisaccia e Monteciflone	

Documento:	N° Documento:
PLANIMETRIA STRADALE TRATTO WTG04	IT-VESMON-TEN-CIV-DW-15

Progettista:

sede legale e operativa
San Martino Sarnite (BN) Località Chianelle snc Area Industriale
sede operativa
Lucera (FG) via Alfonso La Cava 114
P.IVA 01465940623
Azienda con sistema gestione qualità Certificato N. 50 100 11873

Progettista
Dot. Ing. Nicola FORTE

Rev	Data Revisione	Descrizione	Redatto	Controllato	Approvato
00	Settembre 2022	Richiesta VIA	PPF	NF	NF

