


LEGENDA

	Scavo
	Riporto
	Pacchetto stradale da 50 cm (40 massiciata + 10 finitura)
	Strada esistente

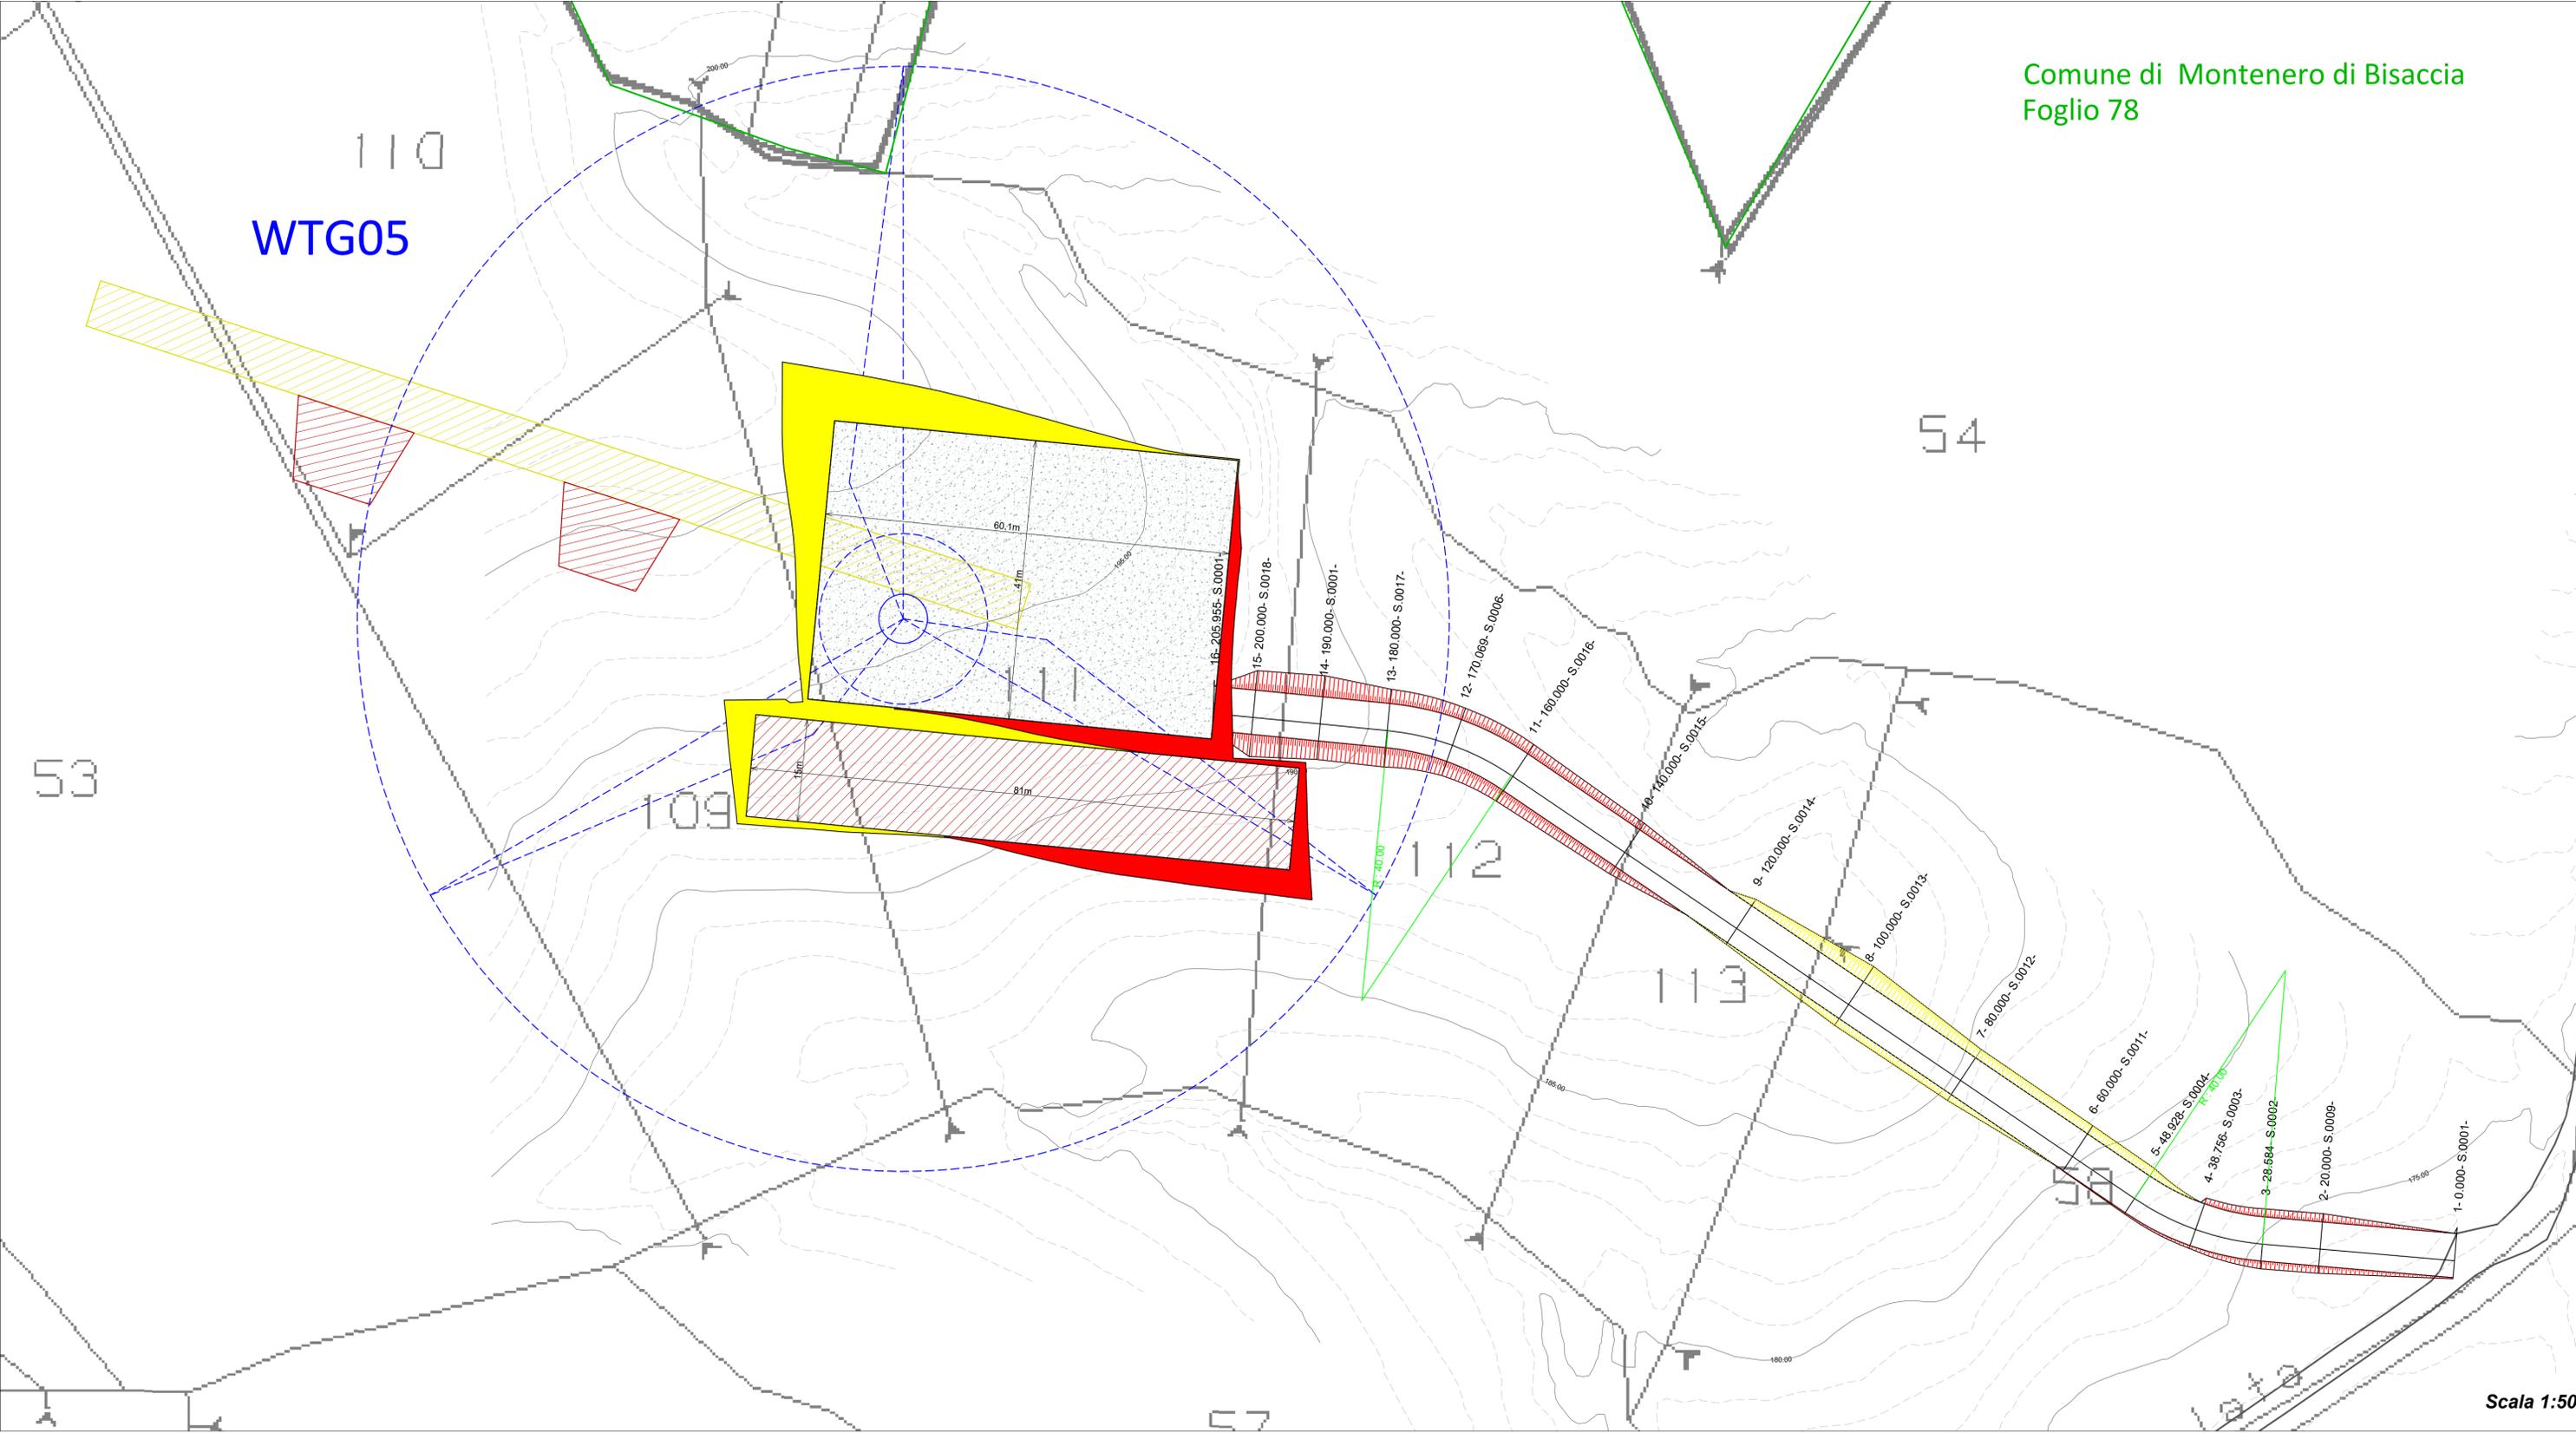

Committente:	Monty Wind S.R.L.	Monty Wind S.R.L. Via Sardegna, 40 00187 Roma P.IVA/C.F. 16368881005
--------------	--------------------------	--

Titolo del Progetto:	Parco Eolico "Monty" sito nei Comuni di: Montenero di Bisaccia e Montecilfone	
----------------------	--	--

Documento:	PLANIMETRIA STRADALE TRATTO WTG05	N° Documento:	IT-VESMON-TEN-CIV-DW-16
------------	--	---------------	--------------------------------

Progettista:

sede legale e operativa
San Martino Sannita (BN) Località Chianarelle snc Area Industriale
sede operativa
Lucera (FG) via Alfonso La Cava 114
P.IVA 01465940623
Azienda con sistema gestione qualità Certificato N. 50 100 11873

Progettista
Dott. Ing. Nicola FORTE

Rev	Data Revisione	Descrizione	Redatto	Controllato	Approvato
00	Settembre 2022	Richiesta VIA	PPF	NF	NF