


WTG06

Comune di Montenero di Bisaccia
Foglio 79

LEGENDA

- Scavo
- Riporto
- Pacchetto stradale da 50 cm
(40 massiciata + 10 finitura)
- Tubazione carrabile tipo
ARMCO o equivalente
- Strada esistente

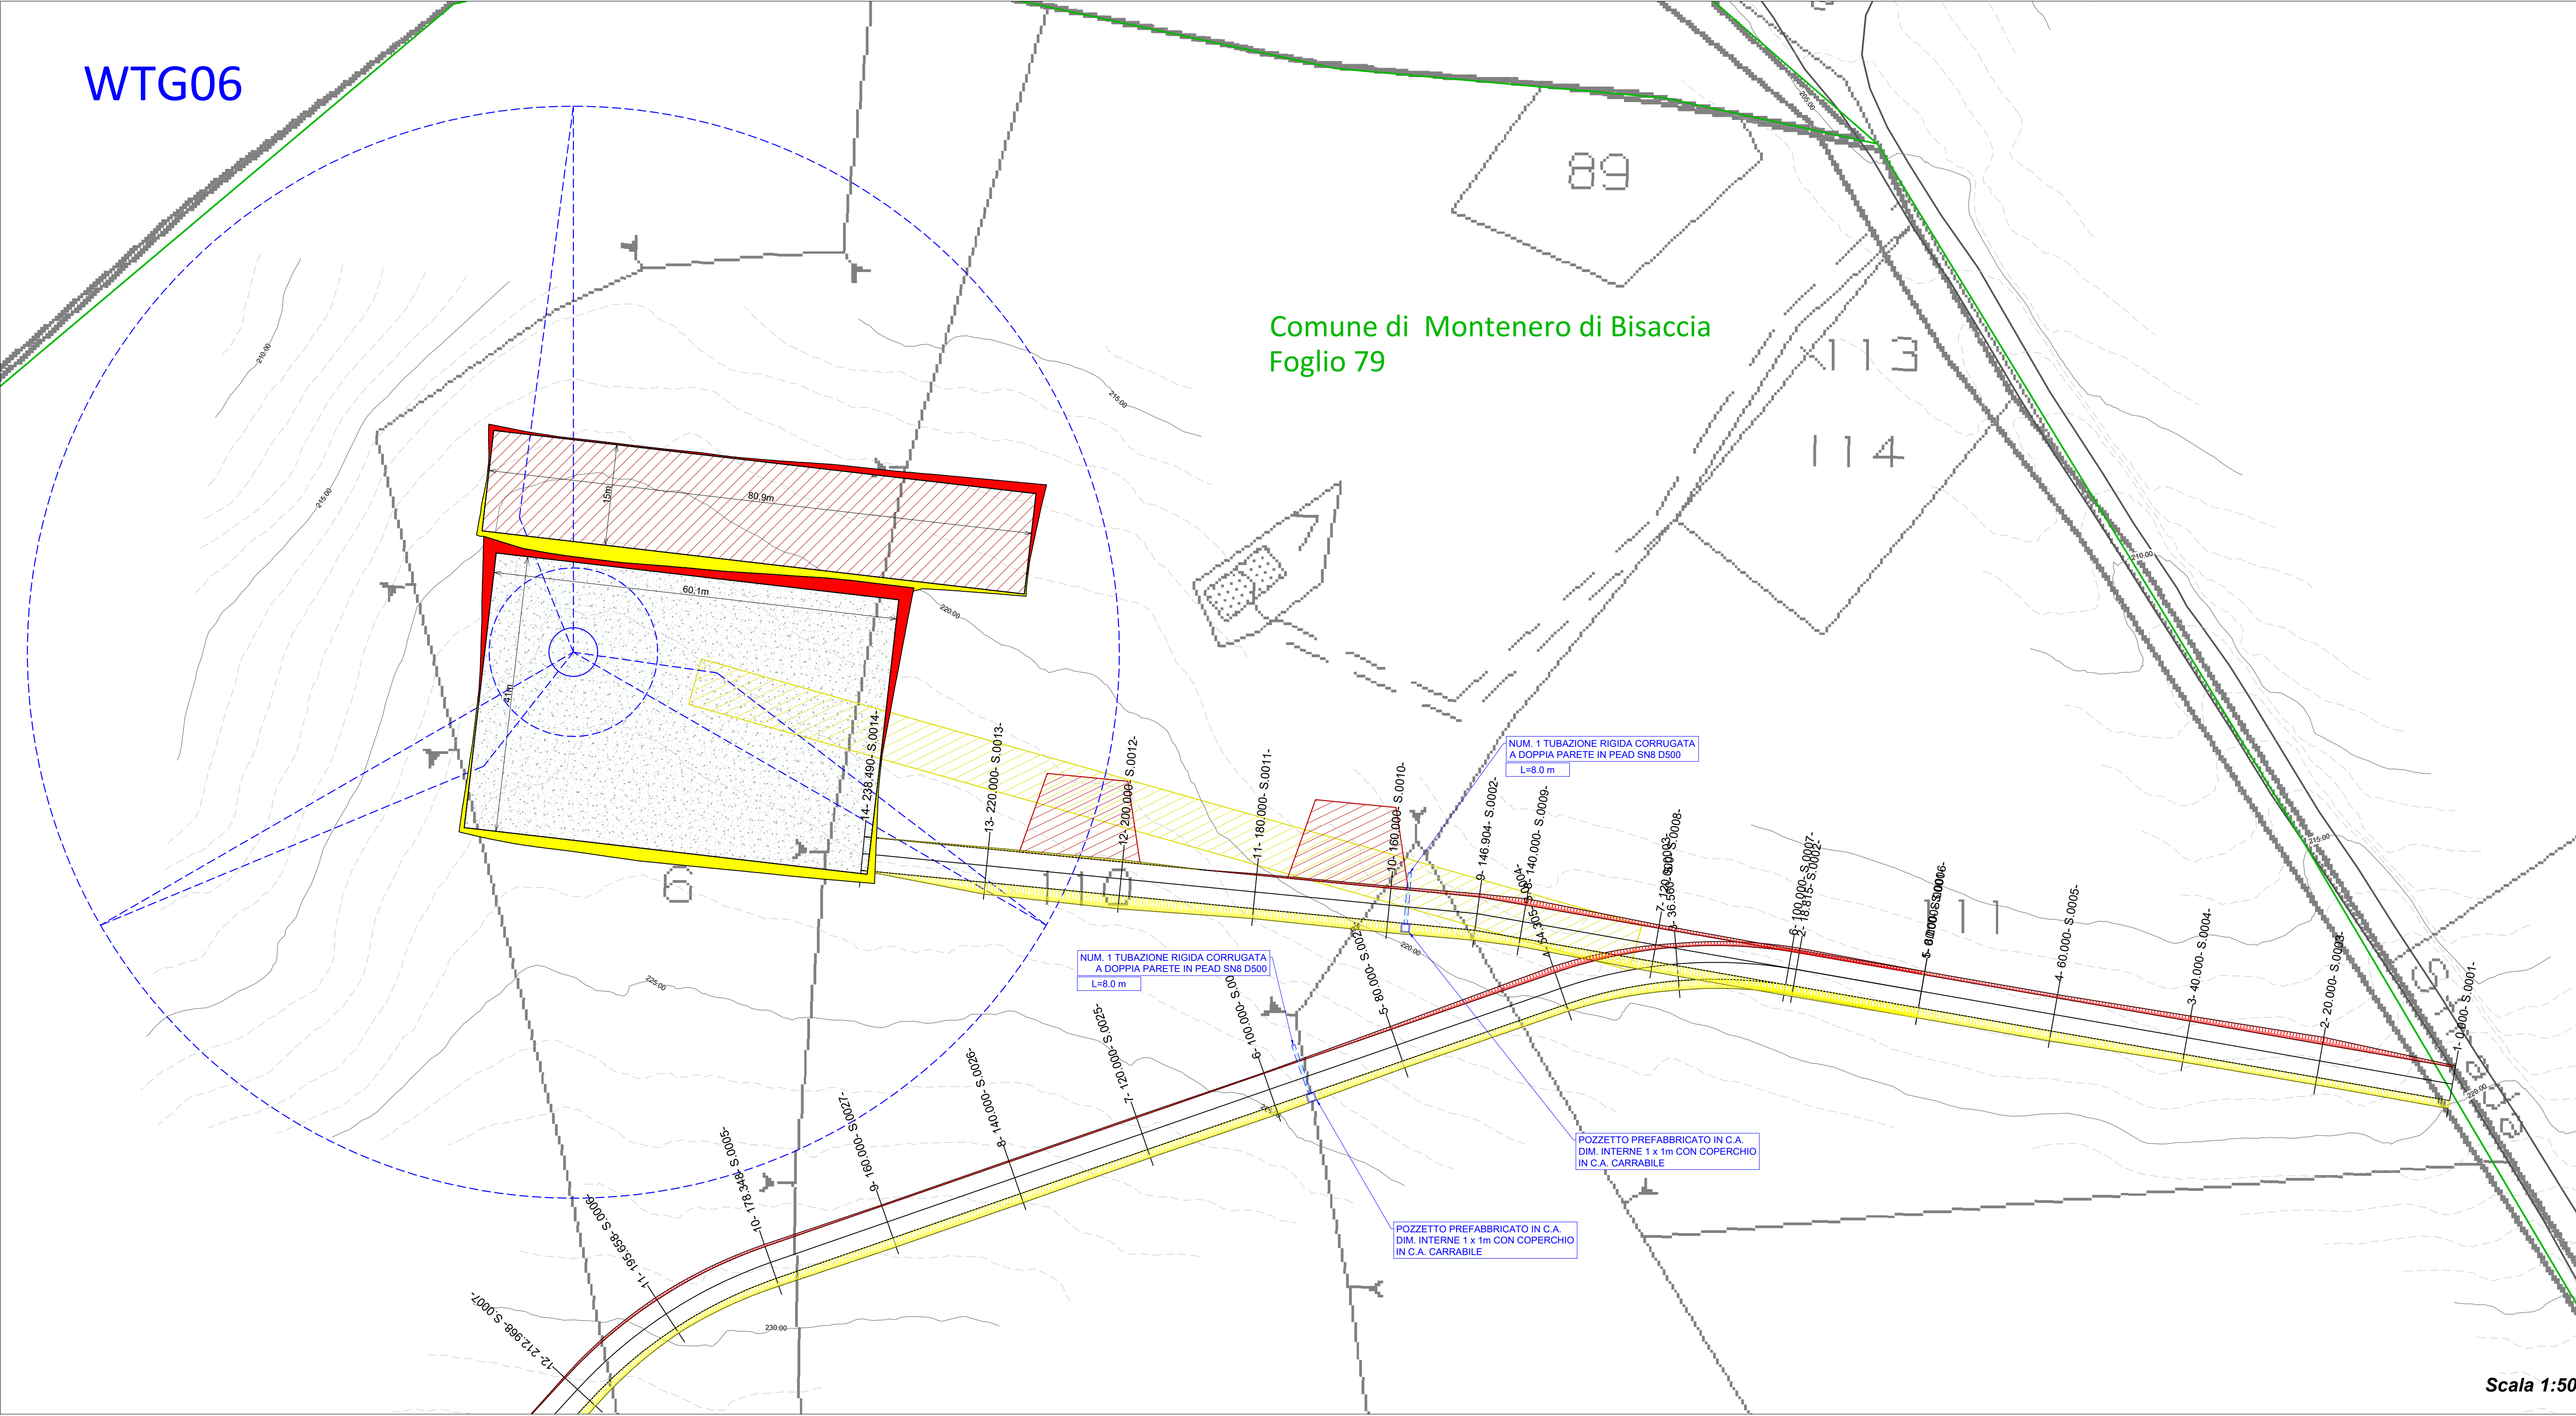

Committente:
Monty Wind S.R.L.
Via Sardegna, 40
00187 Roma
P.IVA/C.F. 16368881005

Titolo del Progetto:
Parco Eolico "Monty" sito nei Comuni di: Montenero di Bisaccia e Montecilfone

Documento:
PLANIMETRIA STRADALE TRATTO WTG06

N° Documento:
IT-VESMON-TEN-CIV-DW-17

Progettista:
TENPROJECT

sede legale e operativa
San Martino Sanmita (BN) Località Chianarelle snc Area Industriale
sede operativa
Lucera (FG) via Alfonso La Cava 114
P.IVA 01465940623
Azienda con sistema gestione qualità Certificato N. 50 100 11873

Progettista
Dott. Ing. Nicola FORTE

Rev	Data Revisione	Descrizione	Redatto	Controllato	Approvato
00	Settembre 2022	Richiesta VIA	PPF	NF	NF

Scala 1:500