CABINA DI RACCOLTA

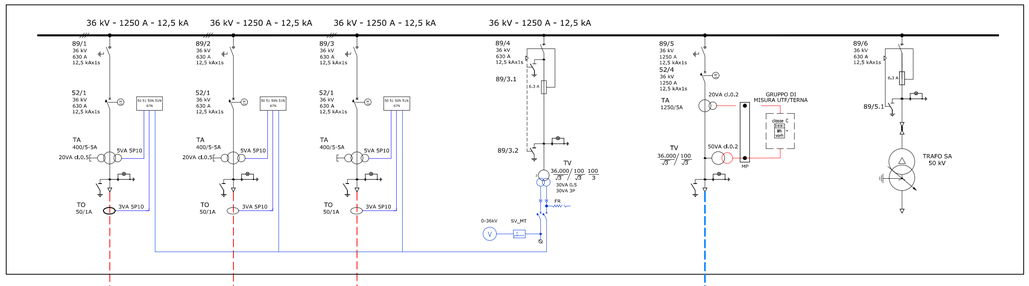

FUTURA SE TERNA
380/150/36 kV

LEGENDA	
	Interruttore di potenza
	Interruttore automatico
	Sezionatore
	Trasformatore di potenza con commutatore sotto carico
	Triangolo
50/51	Protezione a microprocessore
	Sezionatore di terra
	Interruttore di manovra sezionatore
	Fusibile estraibile
	Fase
	Terra (segno grafico generale)
kWh	Misuratore fiscale (segno generale)
	Connessioni elettriche
M	Comando a motore
	Segnalazione presenza di tensione
	Interblocco meccanico
V	Voltmetro
	Terminale cavi

Circuiti di potenza
Circuiti di misura fiscale
Circuiti di protezione

3x1x400 mm²
AREG4H5E(X) 20,8/36 kV
3645 m

2x1x400 mm²
AREG4H5E(X) 20,8/36 kV
3140 m

2x1x400 mm²
AREG4H5E(X) 20,8/36 kV
1230 m

gruppo AG1

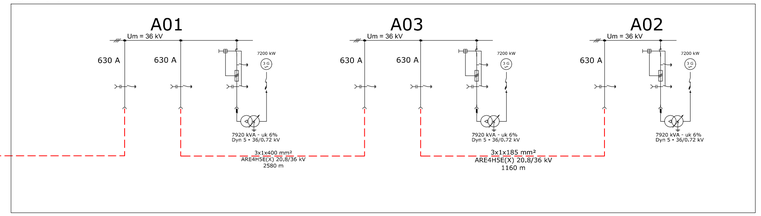

gruppo AG2

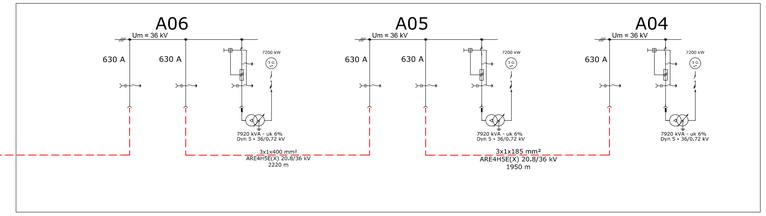

gruppo AG3

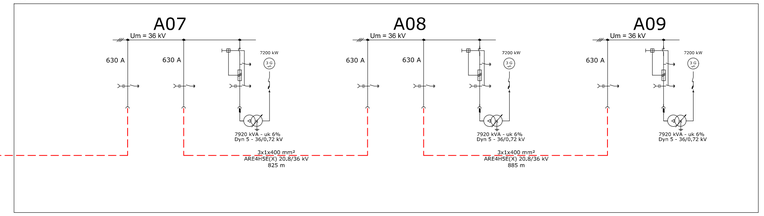

Regione Molise

Committente:

Monty Wind S.R.L.

Monty Wind S.R.L.
Via Sardegna, 40
00187 Roma
P.IVA/C.F. 16368881005

Titolo del Progetto:

Parco Eolico "Monty" sito nei Comuni di: Montenero di Bisaccia e Montecilfone

Documento:

SCHEMA ELETTRICO UNIFILARE IMPIANTO EOLICO

N° Documento:

IT-VESMON-TEN-ELE-DW-01

Progettista:

TENPROJECT

sede legale e operativa
San Martino Sannita (BN) Località Chianarile snc Area Industriale
sede operativa
Lucera (FG) via Alfonso La Cava 114
P.IVA 01465940623
Azienda con sistema gestione qualità Certificato N. 50 100 11873

Progettista
Dott. Ing. Nicola FORTE

ORDINE DEGLI INGEGNERI DELLA PROVINCIA DI FOGGIA
DOTT. ING. NICOLA FORTE N° 2216

Rev	Data Revisione	Descrizione	Redatto	Controllato	Approvato
00	Settembre 2022	Richiesta VIA	FDM	MO	NF