


Legenda:

-  Limite di foglio catastale
-  Aerogeneratori di progetto
-  Cavidotto interrato AT interno
-  Tratti cavidotto in TOC
-  Cavidotto interrato AT esterno
-  Aree per posizionamento macchina TOC
-  Viabilità di progetto
-  Allargamenti temporanei
-  Piazzola montaggio gru
-  Area stoccaggio pale
-  Piazzole ausiliarie appoggio gru
-  Piazzola appoggio gru
-  Area di logistica di cantiere
-  Area di manovra e trasbordo

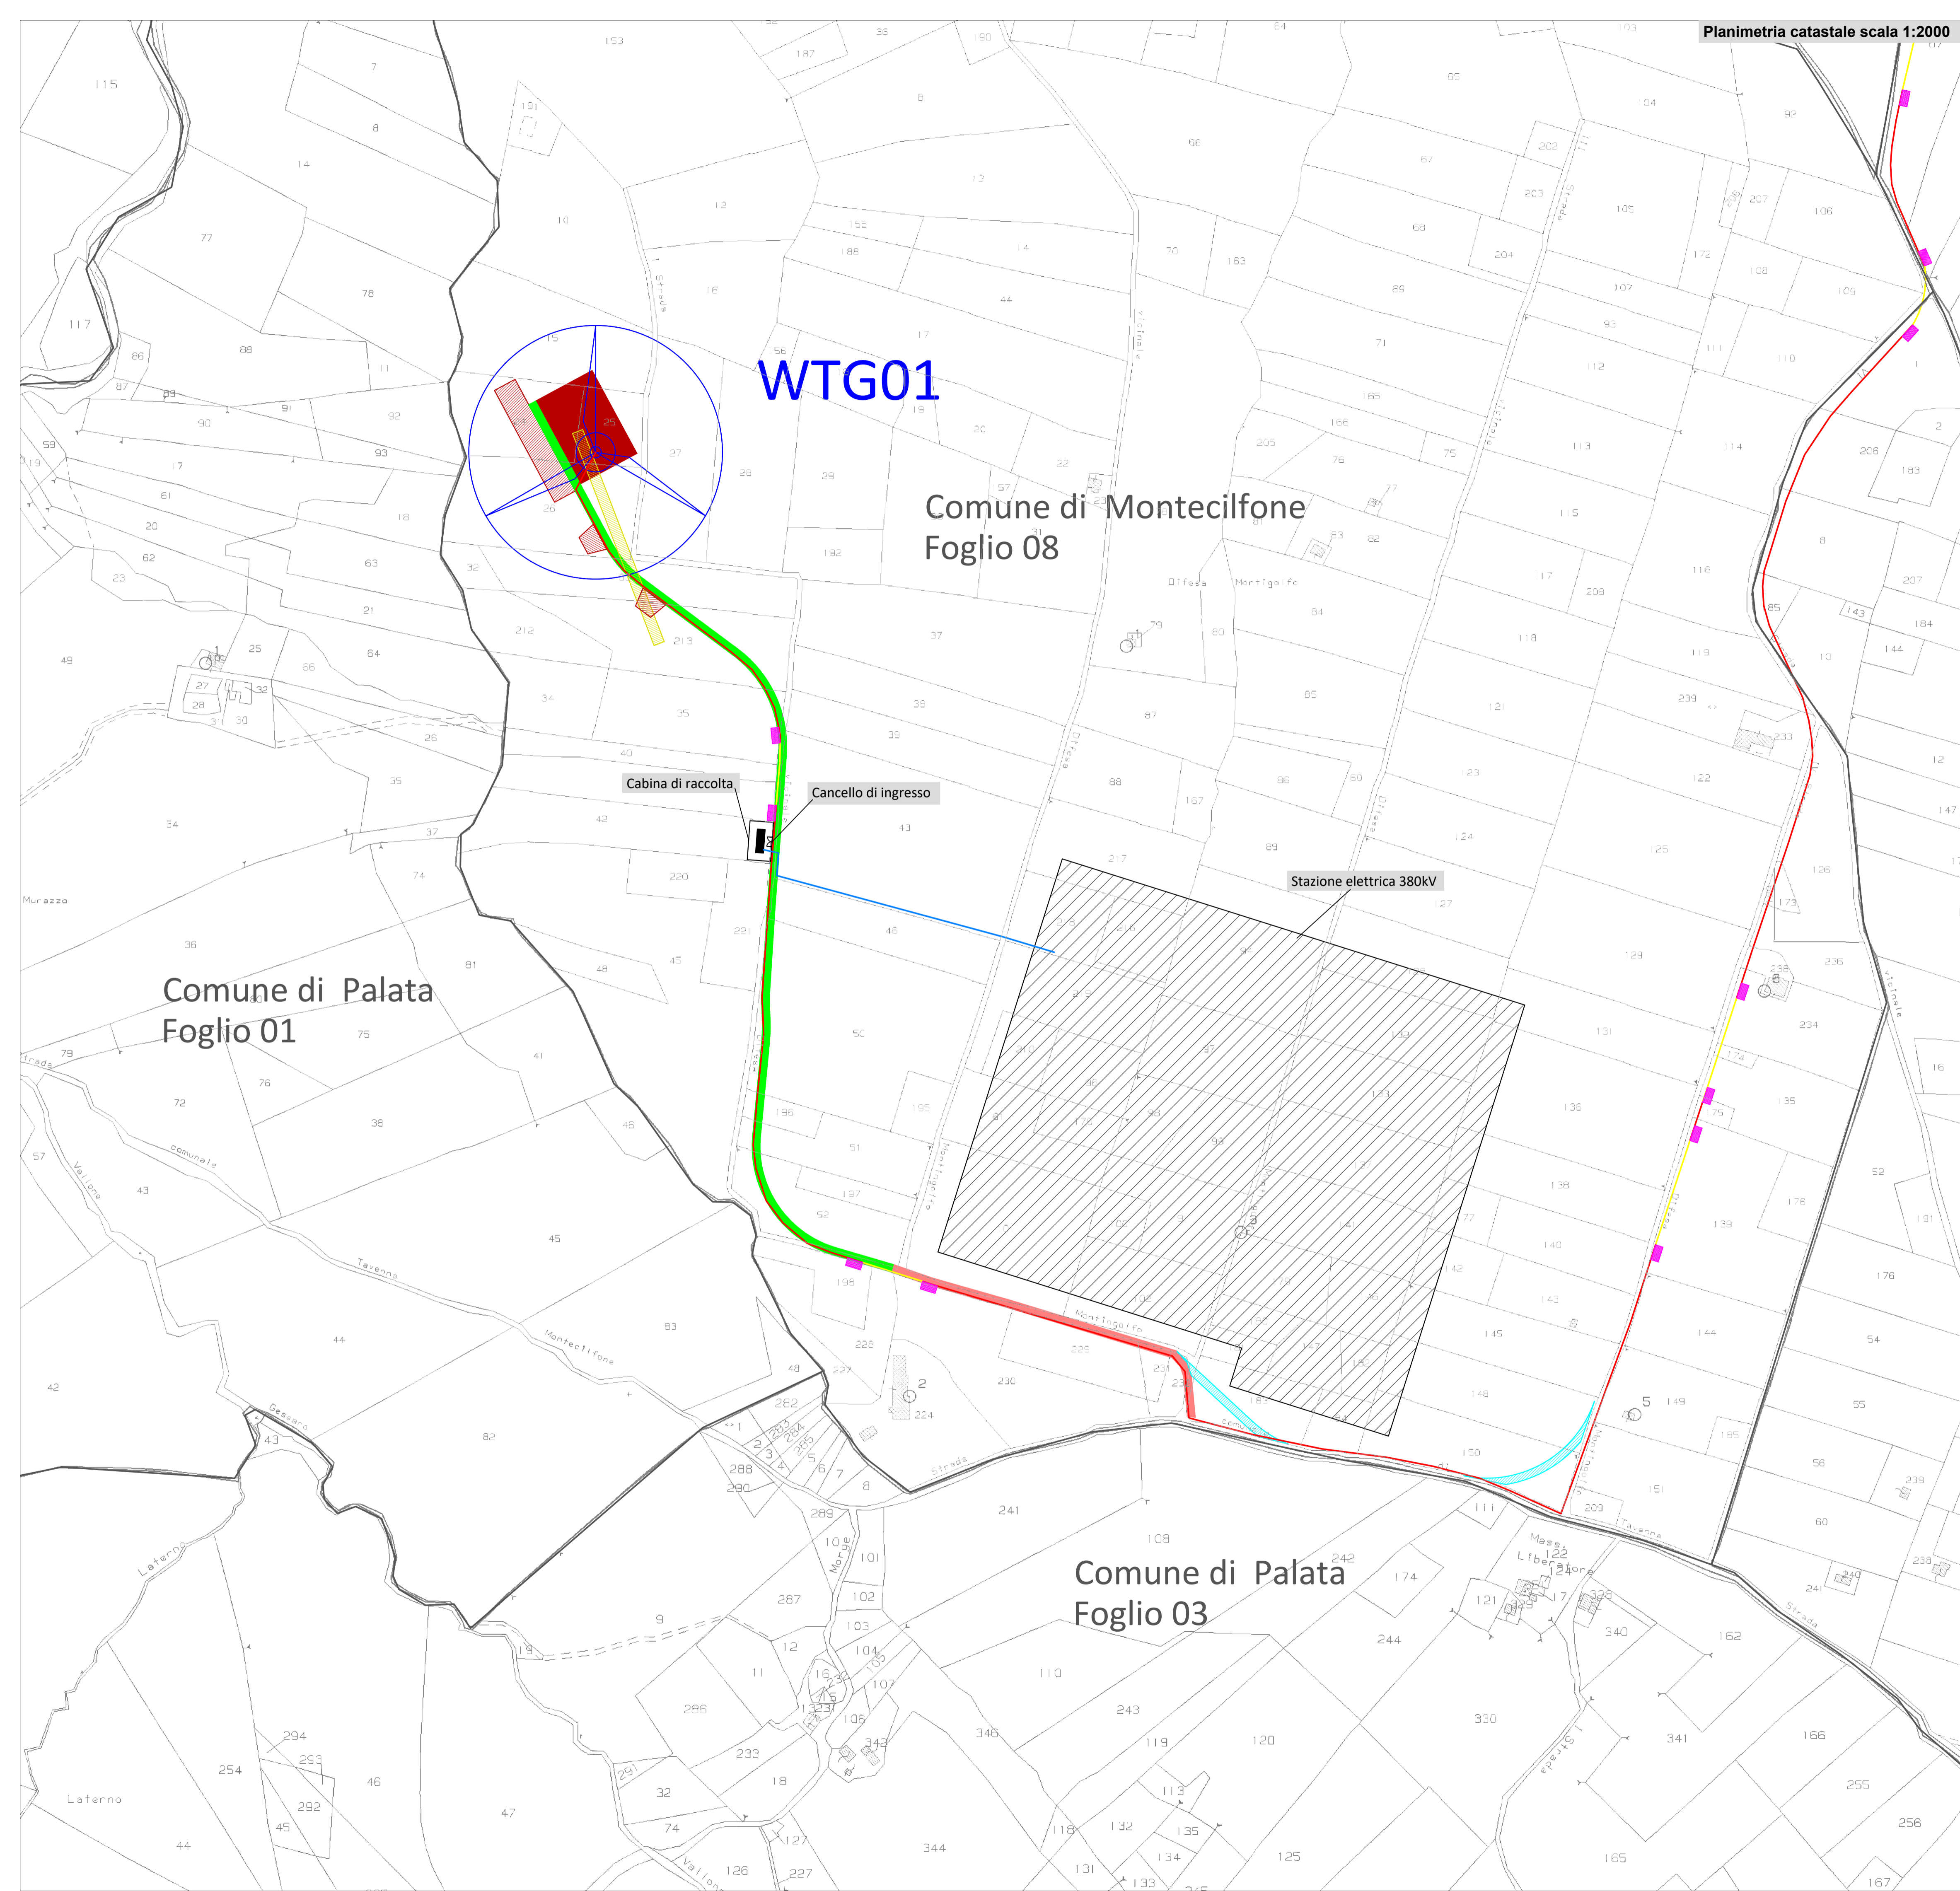

Committente: **Monty Wind S.R.L.**  
 Monty Wind S.R.L.  
 Via Sardegna, 40  
 00187 Roma  
 P.IVA/C.F. 16368881005

Titolo del Progetto: **Parco Eolico "Monty" sito nei Comuni di: Montenero di Bisaccia e Montecilfone**

Documento: **PLANIMETRIA CATASTALE CABINA DI RACCOLTA A 36 kV ED IMPIANTO DI RETE**  
 N° Documento: **IT-VESMON-TEN-ELE-DW-02**

Progettista: **TENPROJECT**

sede legale e operativa  
 San Martino Sannita (BN) Località Chianarelle snc Area Industriale  
 sede operativa  
 Lucera (FG) via Alfonso La Cava 114  
 P.IVA 01465940623  
 Azienda con sistema gestione qualità Certificato N. 50 100 11873

Progettista  
**Dott. Ing. Nicola FORTE**  
 N° 2219



| Rev | Data Revisione | Descrizione   | Redatto | Controllato | Approvato |
|-----|----------------|---------------|---------|-------------|-----------|
| 00  | Settembre 2022 | Richiesta VIA | FDM     | MO          | NF        |