


SEZIONE A-A
CAVIDOTTO AT INTERRATO
1 TERNA DI CAVI
PERCORSO SU STRADA DI PROGETTO IN
MASSICCIATA O SU STRADA ESISTENTE
DA ADEGUARE



(*)DA POSARE SOLO NEI COLLEGAMENTI INTERNI AL PARCO EOLICO

SEZIONE B-B
CAVIDOTTO AT INTERRATO
1 TERNA DI CAVI
PERCORSO SU STRADA ESISTENTE
ASFALTATA

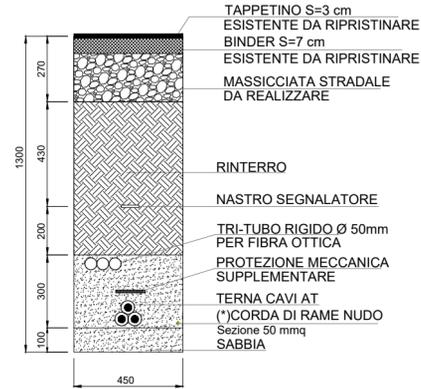


(*)DA POSARE SOLO NEI COLLEGAMENTI INTERNI AL PARCO EOLICO

SEZIONE C-C
CAVIDOTTO AT INTERRATO
1 TERNA DI CAVI
PERCORSO SU TERRENI
OVE NECESSARIO



(*)DA POSARE SOLO NEI COLLEGAMENTI INTERNI AL PARCO EOLICO

SEZIONE D-D
CAVIDOTTO AT INTERRATO
2 TERNE DI CAVI
PERCORSO SU STRADA DI PROGETTO IN
MASSICCIATA O SU STRADA ESISTENTE
DA ADEGUARE

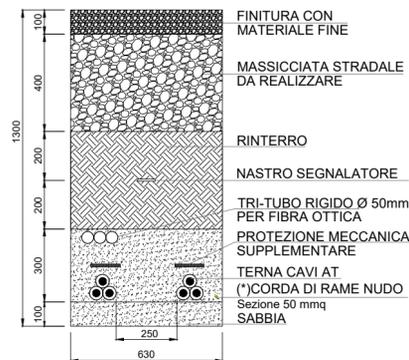


(*)DA POSARE SOLO NEI COLLEGAMENTI INTERNI AL PARCO EOLICO

SEZIONE E-E
CAVIDOTTO AT INTERRATO
2 TERNE DI CAVI
PERCORSO SU TERRENI
OVE NECESSARIO




(*)DA POSARE SOLO NEI COLLEGAMENTI INTERNI AL PARCO EOLICO

SEZIONE F-F
CAVIDOTTO AT INTERRATO
3 TERNE DI CAVI
PERCORSO SU STRADA DI PROGETTO IN
MASSICCIATA O SU STRADA ESISTENTE
DA ADEGUARE

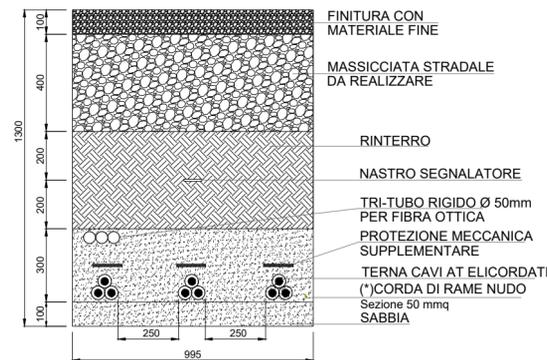


(*)DA POSARE SOLO NEI COLLEGAMENTI INTERNI AL PARCO EOLICO

SEZIONE G-G
CAVIDOTTO AT INTERRATO
3 TERNE DI CAVI
PERCORSO SU STRADA ESISTENTE
ASFALTATA

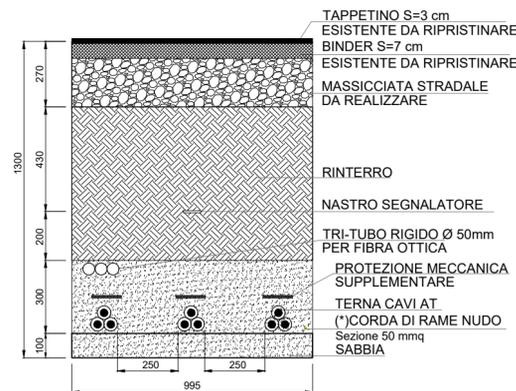

(*)DA POSARE SOLO NEI COLLEGAMENTI INTERNI AL PARCO EOLICO

SEZIONE H-H
CAVIDOTTO AT INTERRATO
3 TERNE DI CAVI
PERCORSO SU TERRENI
OVE NECESSARIO

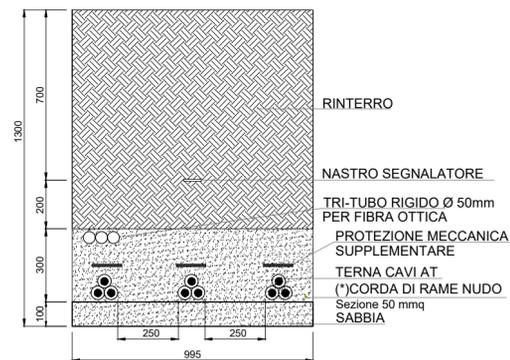

(*)DA POSARE SOLO NEI COLLEGAMENTI INTERNI AL PARCO EOLICO



Committente:

Monty Wind S.R.L.

Monty Wind S.R.L.
Via Sardegna, 40
00187 Roma
P.IVA/C.F. 16368881005

Titolo del Progetto:

Parco Eolico "Monty" sito nei Comuni di: Montenero di Bisaccia e Montecilfone

Documento:

SEZIONI TIPO CAVIDOTTO AT

N° Documento:

IT-VESMON-TEN-PRO-DW-05

Progettista:



sede legale e operativa
San Martino Sannita (BN) Località Chianarile snc Area Industriale
sede operativa
Lucera (FG) via Alfonso La Cava 114
P.IVA 01465940623
Azienda con sistema gestione qualità Certificato N. 50 100 11873



Progettista
Dott. Ing. Nicola FORTE



Rev	Data Revisione	Descrizione	Redatto	Controllato	Approvato
00	Settembre 2022	Richiesta VIA	AM	PM	NF