
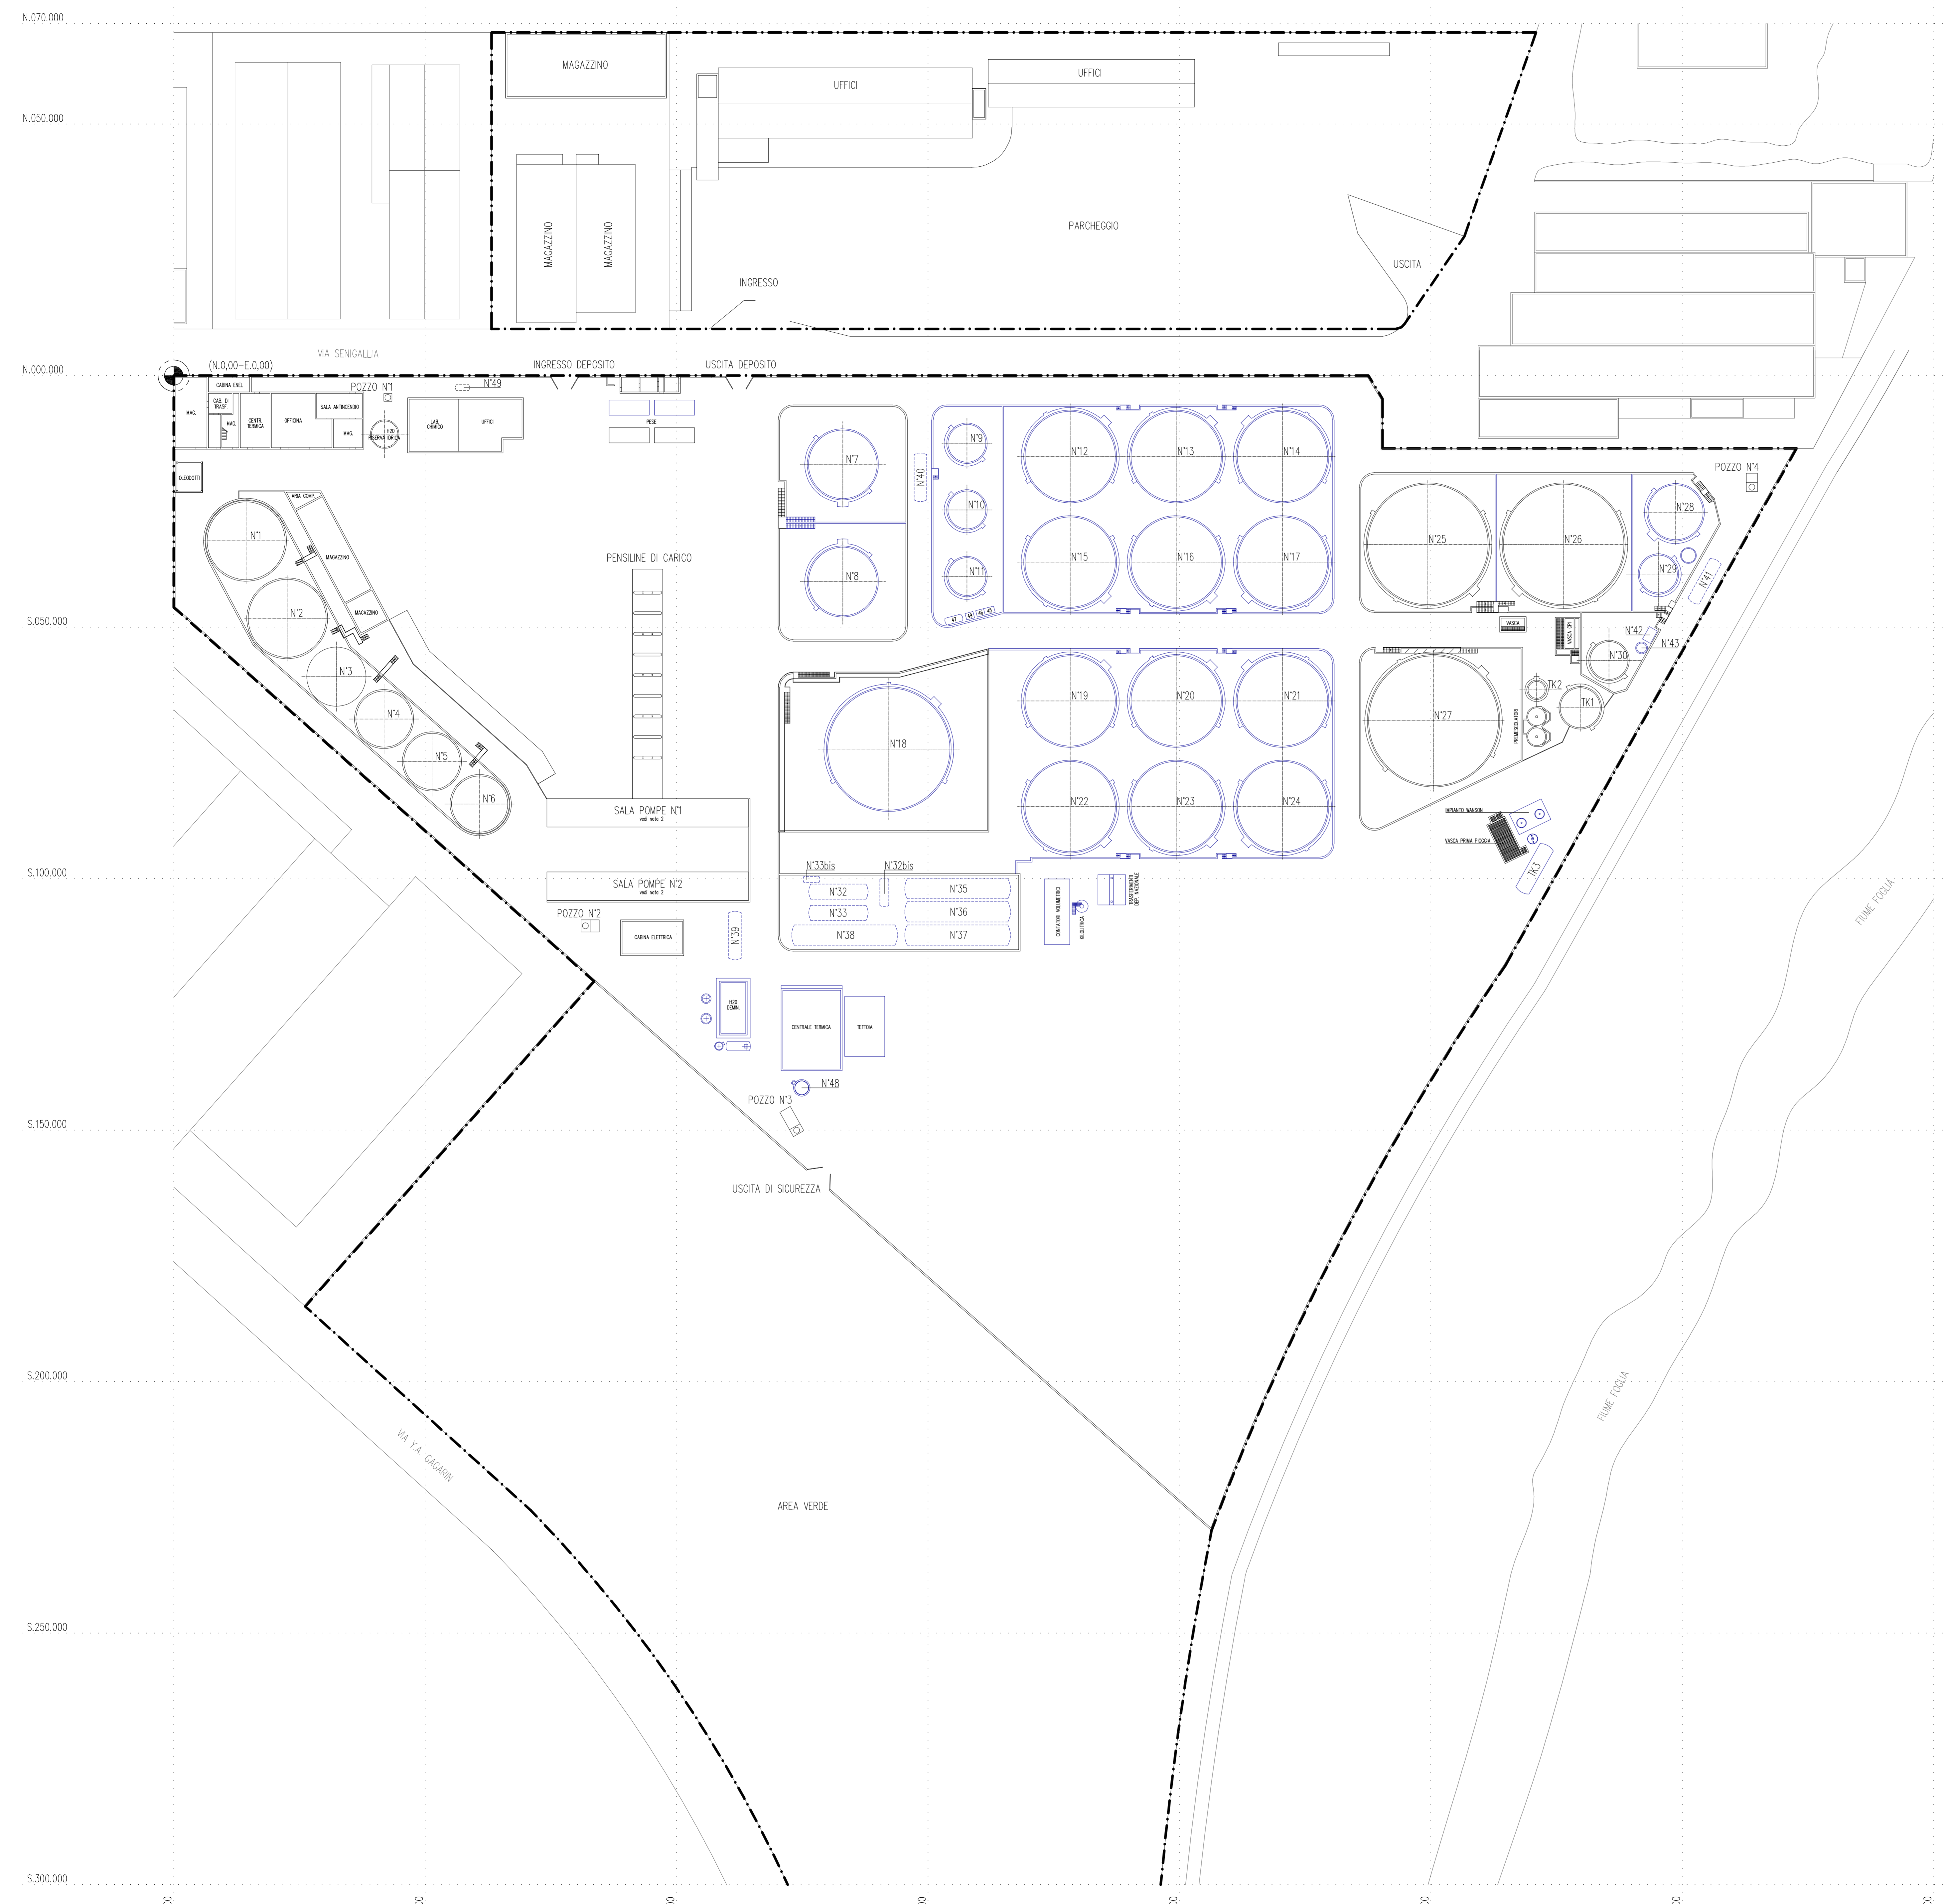


DEPOSITO COSTIERO

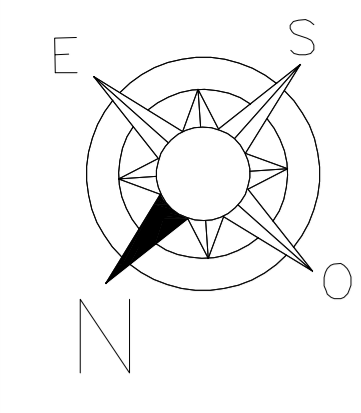

OLI COMBUSTIBILI

SERBATOIO	CONTENUTO	CAPACITA'(m³)	DIAMETRO(m)	ALTEZZA(m)
N°1	OLIO COMBUSTIBILE	2000	15,50	11,00
N°2	OLIO COMBUSTIBILE	2000	15,50	11,00
N°3	OLIO COMBUSTIBILE	1000	11,20	11,00
N°4	OLIO COMBUSTIBILE	1000	11,20	11,00
N°10	OLIO COMBUSTIBILE	500	7,62	10,97
N°11	OLIO COMBUSTIBILE	500	7,62	10,97
N°14	OLIO COMBUSTIBILE	5000	18,00	22,00

GASOLI

SERBATOIO	CONTENUTO	CAPACITA'(m³)	DIAMETRO(m)	ALTEZZA(m)
N°5	GASOLIO	1000	11,20	11,00
N°6	GASOLIO	1000	11,20	11,00
N°9	GASOLIO	500	7,62	10,97
N°26	GASOLIO	10000	24,00	22,50

BIODIESEL

SERBATOIO	CONTENUTO	CAPACITA'(m³)	DIAMETRO(m)	ALTEZZA(m)
N°21	BIODIESEL	5000	18,00	22,00

ADDITIVI

SERBATOIO	CONTENUTO	CAPACITA'(m³)	DIAMETRO(m)	ALTEZZA(m)
N°32 BIS	DEI. BENZINA AGR.	14	-	-
N°33 BIS	DEI. FENOLIO AGR.	3	-	-
N°39	ADDITIVO O. COMB.	40	-	-
N°40	DENA.FARVANTE	40	-	-
N°41	DENA.FARVANTE	40	-	-
N°42	DENA.FARVANTE	3,6	-	-
N°43	COLFORANTE	18	-	-
N°44	DENA.FARVANTE	40	-	-
N°45	DENA.FARVANTE	2	-	-
N°46	DENA.FARVANTE	0,6	-	-
N°47	DENA.FARVANTE	5	-	-

SERBATOI DI SERVIZIO

SERBATOIO	CONTENUTO	CAPACITA'(m³)	DIAMETRO(m)	ALTEZZA(m)
N°48	PER C.T.	30	-	-
N°49	PER PALAZZINA UFFICI	2	-	-

OLIO VEGETALE ENERGETICO


SERBATOIO	CONTENUTO	CAPACITA'(m³)	DIAMETRO(m)	ALTEZZA(m)
N°7	OLIO VEG. ENERGETICO	2250	13,76	15,24
N°8	OLIO VEG. ENERGETICO	2250	13,76	15,24
N°12	OLIO VEG. ENERGETICO	5000	18,00	22,00
N°13	OLIO VEG. ENERGETICO	5000	18,00	22,00
N°15	OLIO VEG. ENERGETICO	5000	18,00	22,00
N°16	OLIO VEG. ENERGETICO	5000	18,00	22,00
N°17	OLIO VEG. ENERGETICO	5000	18,00	22,00
N°18	OLIO VEG. ENERGETICO	6800	24,04	14,630
N°19	OLIO VEG. ENERGETICO	5000	18,00	22,00
N°20	OLIO VEG. ENERGETICO	5000	18,00	22,00
N°22	OLIO VEG. ENERGETICO	5000	18,00	22,00
N°23	OLIO VEG. ENERGETICO	5000	18,00	22,00
N°24	OLIO VEG. ENERGETICO	5000	18,00	22,00
N°25	OLIO VEG. ENERGETICO	10000	24,00	22,50
N°27	OLIO VEG. ENERGETICO	8400	25,90	16,00
N°28	OLIO VEG. ENERGETICO	1900	11,20	20,00
N°29	OLIO VEG. ENERGETICO	750	7,62	16,50
N°30	OLIO VEG. ENERGETICO	750	7,62	16,50
N°32	OLIO VEG. ENERGETICO	80	-	-
N°33	OLIO VEG. ENERGETICO	80	-	-
N°35	OLIO VEG. ENERGETICO	250	-	-
N°36	OLIO VEG. ENERGETICO	250	-	-
N°37	OLIO VEG. ENERGETICO	250	-	-
N°38	OLIO VEG. ENERGETICO	250	-	-

NOTE GENERALI

- 1 - TUTTE LE QUOTE SONO ESPRESSE IN MM.
- 2 - LA SALA POMPE 1 E 2 SARANNO OGGETTO DI RAZIONALIZZAZIONE PROVVEDENDO ALLA RIMOZIONE DELLE POMPE E DELLE TUBAZIONI ATTUALMENTE A SERVIZIO DEI SERBATOI PREVISTI IN DEMOLIZIONE.

LEGENDA

- CONFINI PROPRIETA' FOX
- ELEMENTI OGGETTO DI DECOMMISSIONING

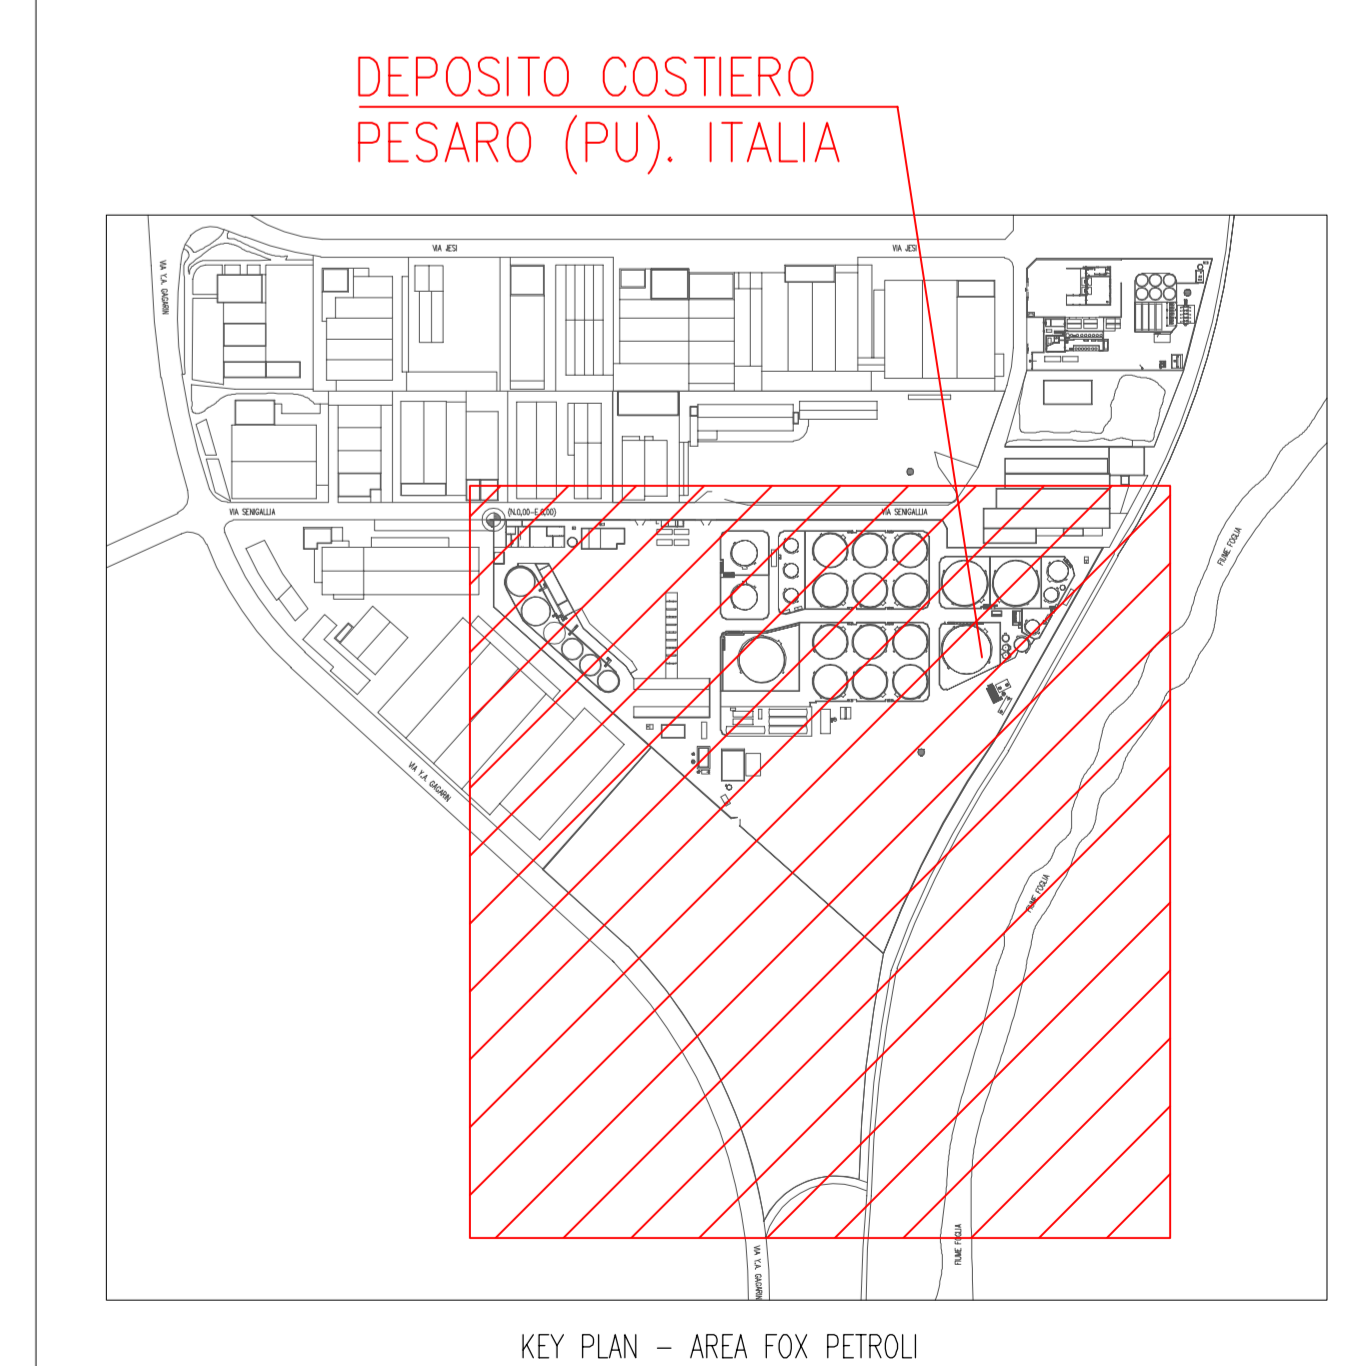

00	15/09/2022	EMISSIONE PER PERMESSI	RICONTRO	INVIATO	APPROVATO
Rev.	DATA	DESCRIZIONE	ELABORATO	RICERCATO	APPROVATO
CLIENTE	PROGETTISTA	COMMESSA	UNITA'		
FOX Petrol	techfem	040005	00		
DEPOSITO FOX PETROLI - PESARO (PU)			DIS. N.	DM-A-0027	
PLANIMETRIA GENERALE			REVISIONE	0	
STATO DI FATTO			FG.	1	Di 1
			SCALA	1:500	