

DEPOSITO COSTIERO

OLI COMBUSTIBILI

SERBATOIO	CONTENUTO	CAPACITÀ(m³)	DIAMETRO(m)	ALTEZZA(m)
N1	OLIO COMBUSTIBILE	2000	15,50	11,00
N2	OLIO COMBUSTIBILE	2000	15,50	11,00
N3	OLIO COMBUSTIBILE	1000	11,20	11,00
N4	OLIO COMBUSTIBILE	1000	11,20	11,00

GASOLI



SERBATOIO	CONTENUTO	CAPACITÀ(m³)	DIAMETRO(m)	ALTEZZA(m)
N5	GASOLIO	1000	11,20	11,00
N6	GASOLIO	1000	11,20	11,00
N25	GASOLIO	10000	24,00	22,50
N26	GASOLIO	10000	24,00	22,50
N27	GASOLIO	8430	25,90	16,00
N30	GASOLIO	750	7,62	16,50

NOTE GENERALI


- 1 - TUTTE LE QUOTE SONO ESPRESSE IN mm.
- 2 - UTILITIES TEMPORANEE, A SERVIZIO DELLE ATTIVITA' DI DEPOSITO, IN ATTESA DEL COMPLETAMENTO DELL'IMPIANTO DI GNL.
- 3 - IL PERCORSO DELLE TUBAZIONI E' SOLAMENTE INDICATIVO E SARA' DETTAGLIATO NELLE SUCCESSIVE FASI DI PROGETTO.
- 4 - LA SALA POMPE 1 E 2 SARANNO OGGETTO DI RAZIONALIZZAZIONE PROVVEDENDO ALLA RIMOZIONE DELLE POMPE E DELLE TUBAZIONI ATTUALMENTE A SERVIZIO DEI SERBATOI PREVISTI IN DEMOLIZIONE.

LEGENDA

- CONFINI PROPRIETA' FOX
- TUBAZIONI METANO
- TUBAZIONI GNL

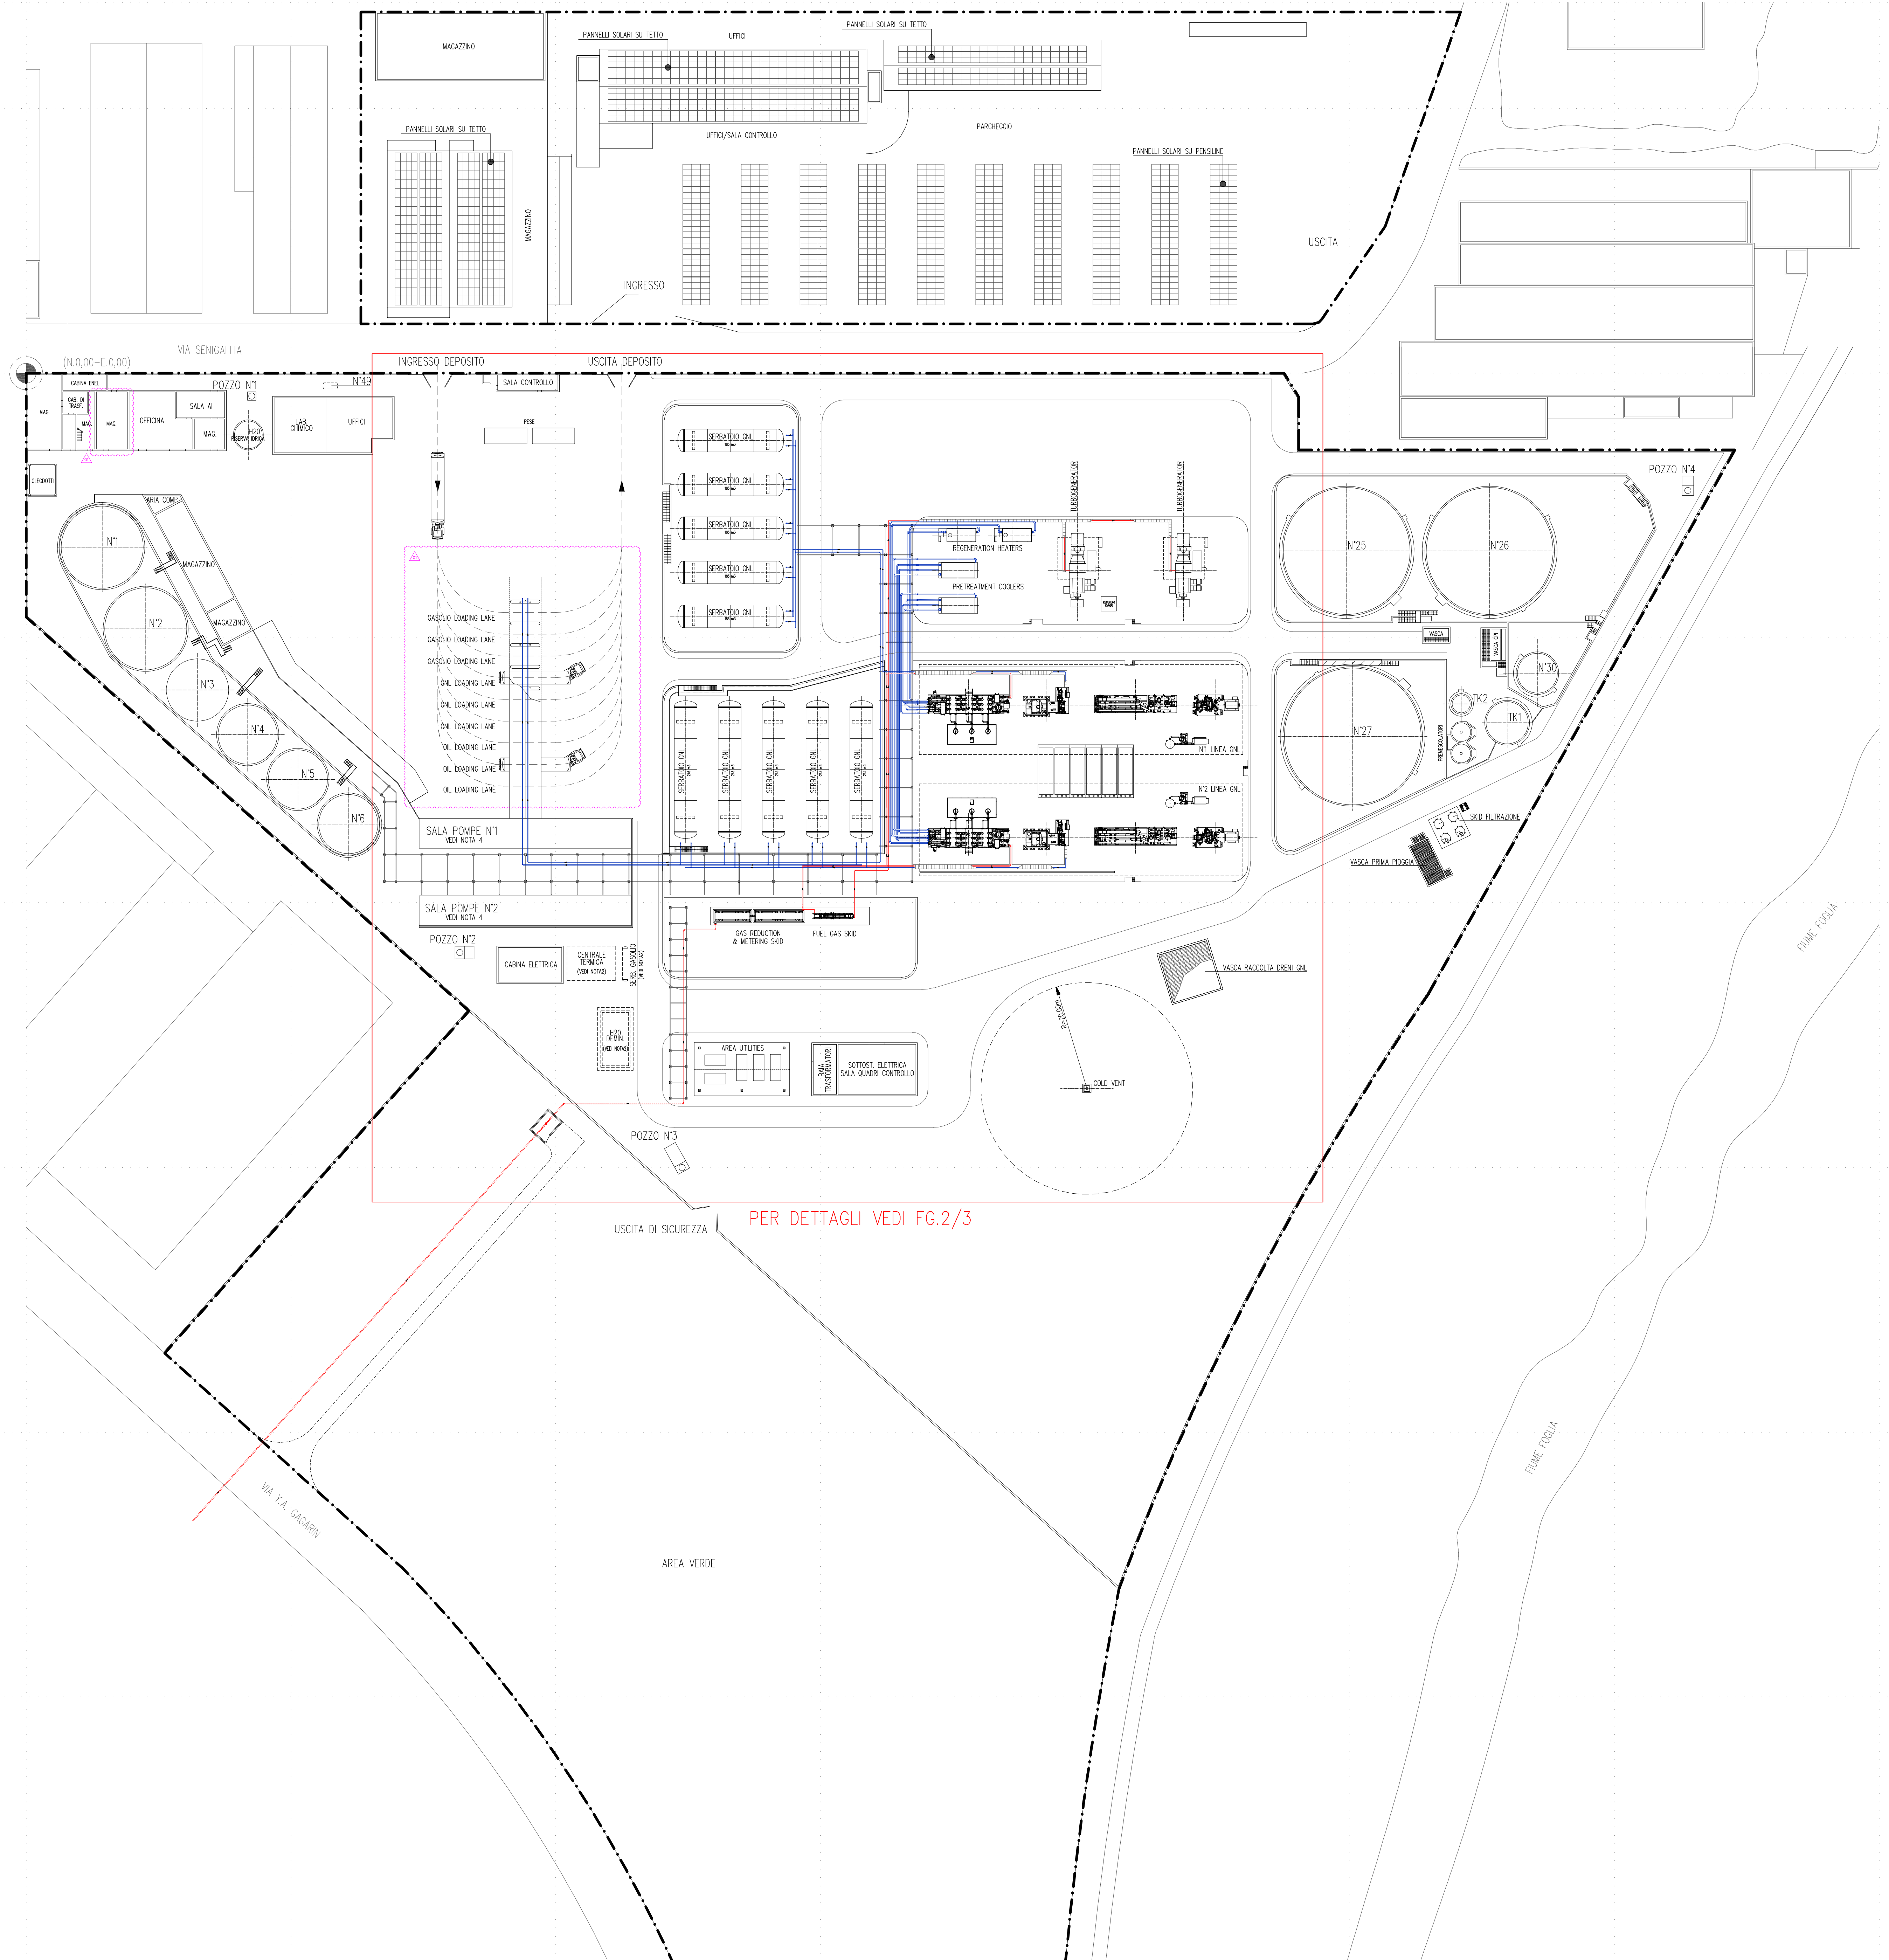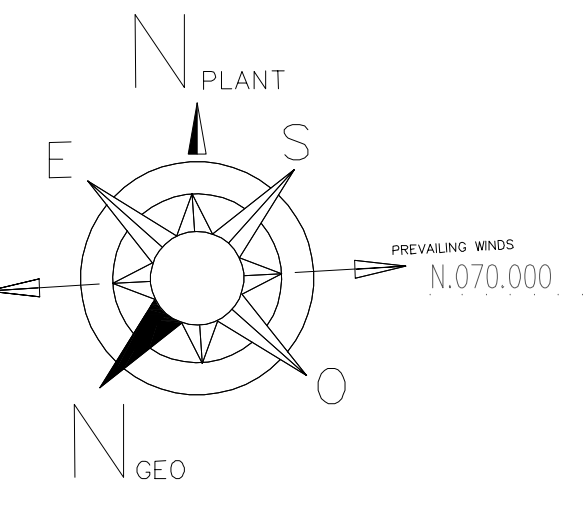

PER DETTAGLI VEDI FG.2/3

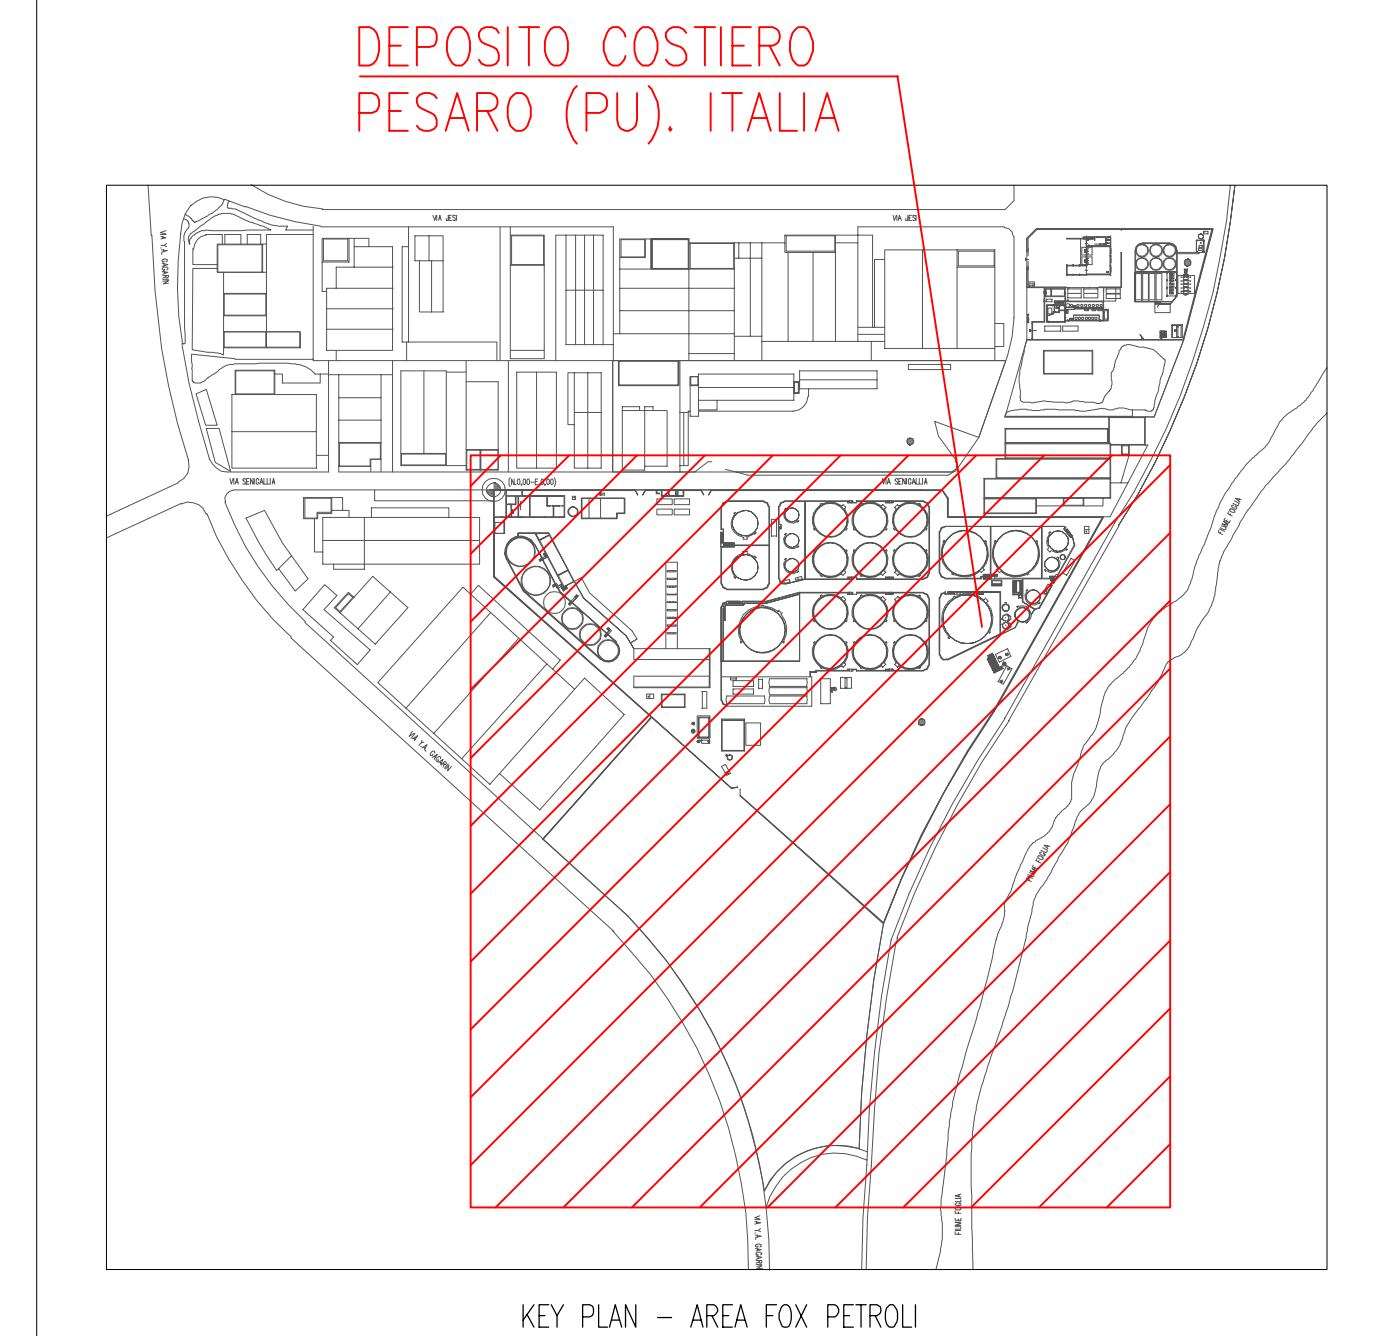

01	29/09/2022	EMMISSIONE PER PERMESSI - Revisionato	R/CONTESS	MPAGLETTI	AMBRONIAM
00	15/09/2022	EMMISSIONE PER PERMESSI	R/CONTESS	MPAGLETTI	AMBRONIAM
Rev.	DATA	DESCRIZIONE	ELABORATO	APPROVATO	APPROVATO
CLIENTE	PROGETTISTA	COMMESSA	UNITA'		
FOX Petrol	techfem	040005	00		
DEPOSITO FOX PETROLI - PESARO (PU)			DIS. N.	DM-A-0028	
PLANIMETRIA GENERALE			REVISIONE	1	
STATO DI PROGETTO			FG.	1 Di 3	
			SCALA	1:500	


NOTE GENERALI

- 1 - TUTTE LE QUOTE SONO ESPRESSE IN MM.
- 2 - UTILITIES TEMPORANEE, A SERVIZIO DELLE ATTIVITA' DI DEPOSITO, IN ATTESA DEL COMPLETAMENTO DELL'IMPIANTO DI GNL.
- 3 - IL PERCORSO DELLE TUBAZIONI E' SOLAMENTE INDICATIVO E SARA' DETTAGLIATO NELLE SUCCESSIVE FASI DI PROGETTO.
- 4 - LA SALA POMPE 1 E 2 SARANNO OGGETTO DI RAZIONALIZZAZIONE PROVVEDENDO ALLA RIMOZIONE DELLE POMPE E DELLE TUBAZIONI ATTUALMENTE A SERVIZIO DEI SERBATOI PREVISTI IN DEMOLIZIONE.
- 5 - IL DIMENSIONAMENTO DELL'AIR COOLER E' SOLAMENTE INDICATIVO E SARA' DETTAGLIATO NELLE SUCCESSIVE FASI DI PROGETTO.

LEGENDA



- CONFINI PROPRIETA' FOX
- TUBAZIONI METANO
- TUBAZIONI GNL

DEPOSITO COSTIERO
 PESARO (PU), ITALIA

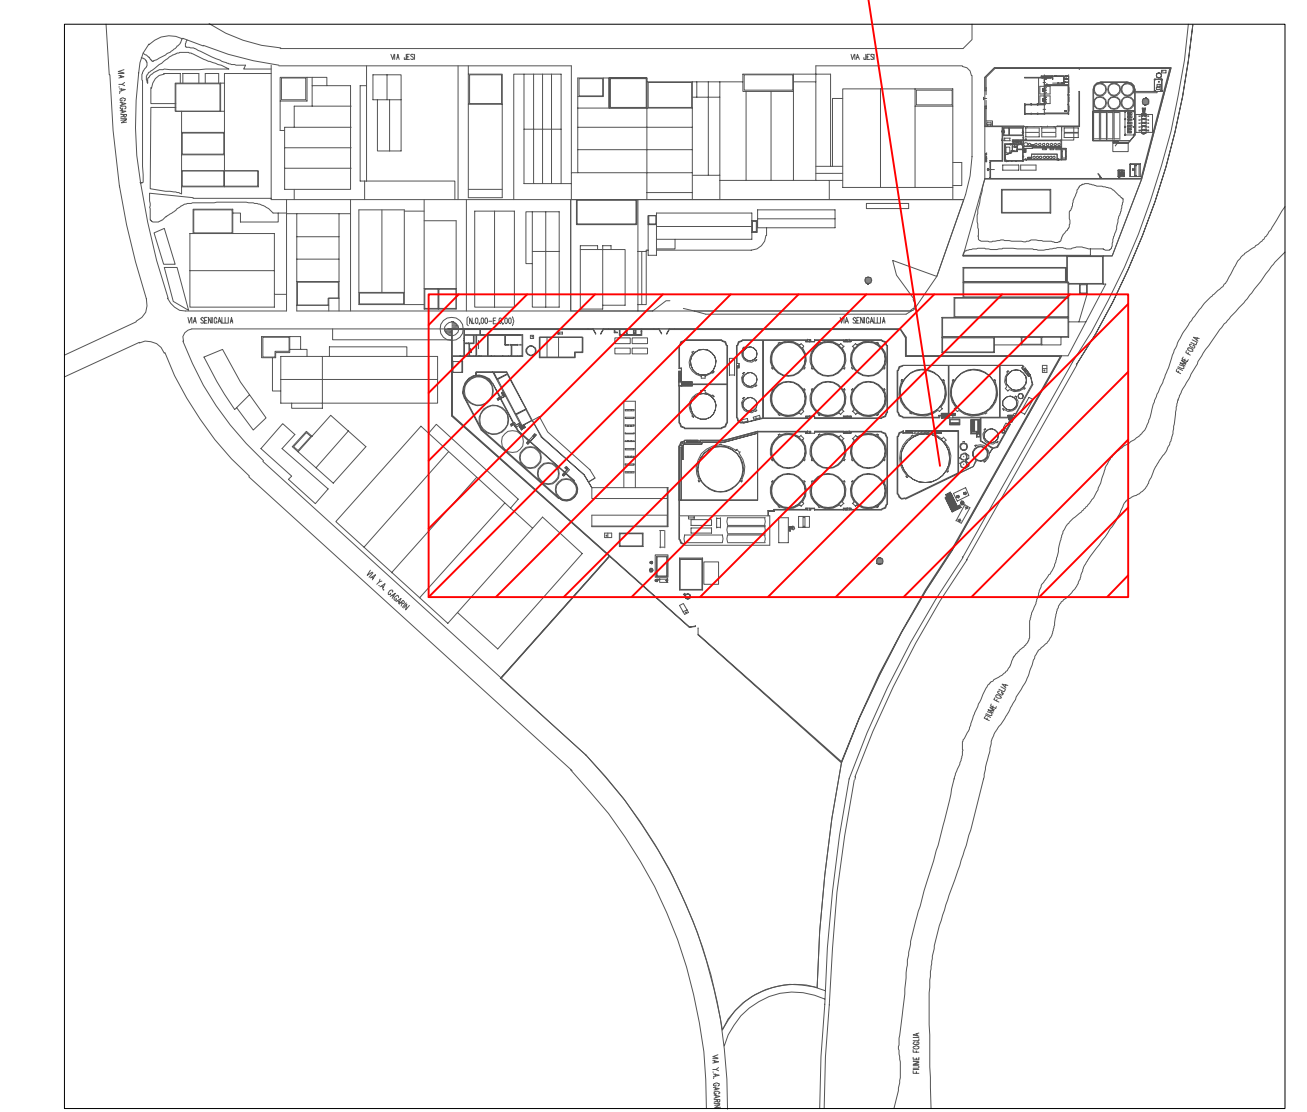

KEY PLAN - AREA FOX PETROLI

01	29/09/2022	EMMISSIONE PER PERMESSI - Revisionato	R.CONTESS	MPAGLETTI	AMBRAGIAM
00	15/09/2022	EMMISSIONE PER PERMESSI	R.CONTESS	MPAGLETTI	AMBRAGIAM
Rev.	DATA	DESCRIZIONE	ELABORATO	REVISATO	APPROVATO
CLIENTE	FOXPetrol	PROGETTISTA	techfem	COMMESSA	UNITA'
DIS. N.	040005	DM-A-0028			
REVISIONE	1				
FG.	2	Di 3			
SCALA	1:200				

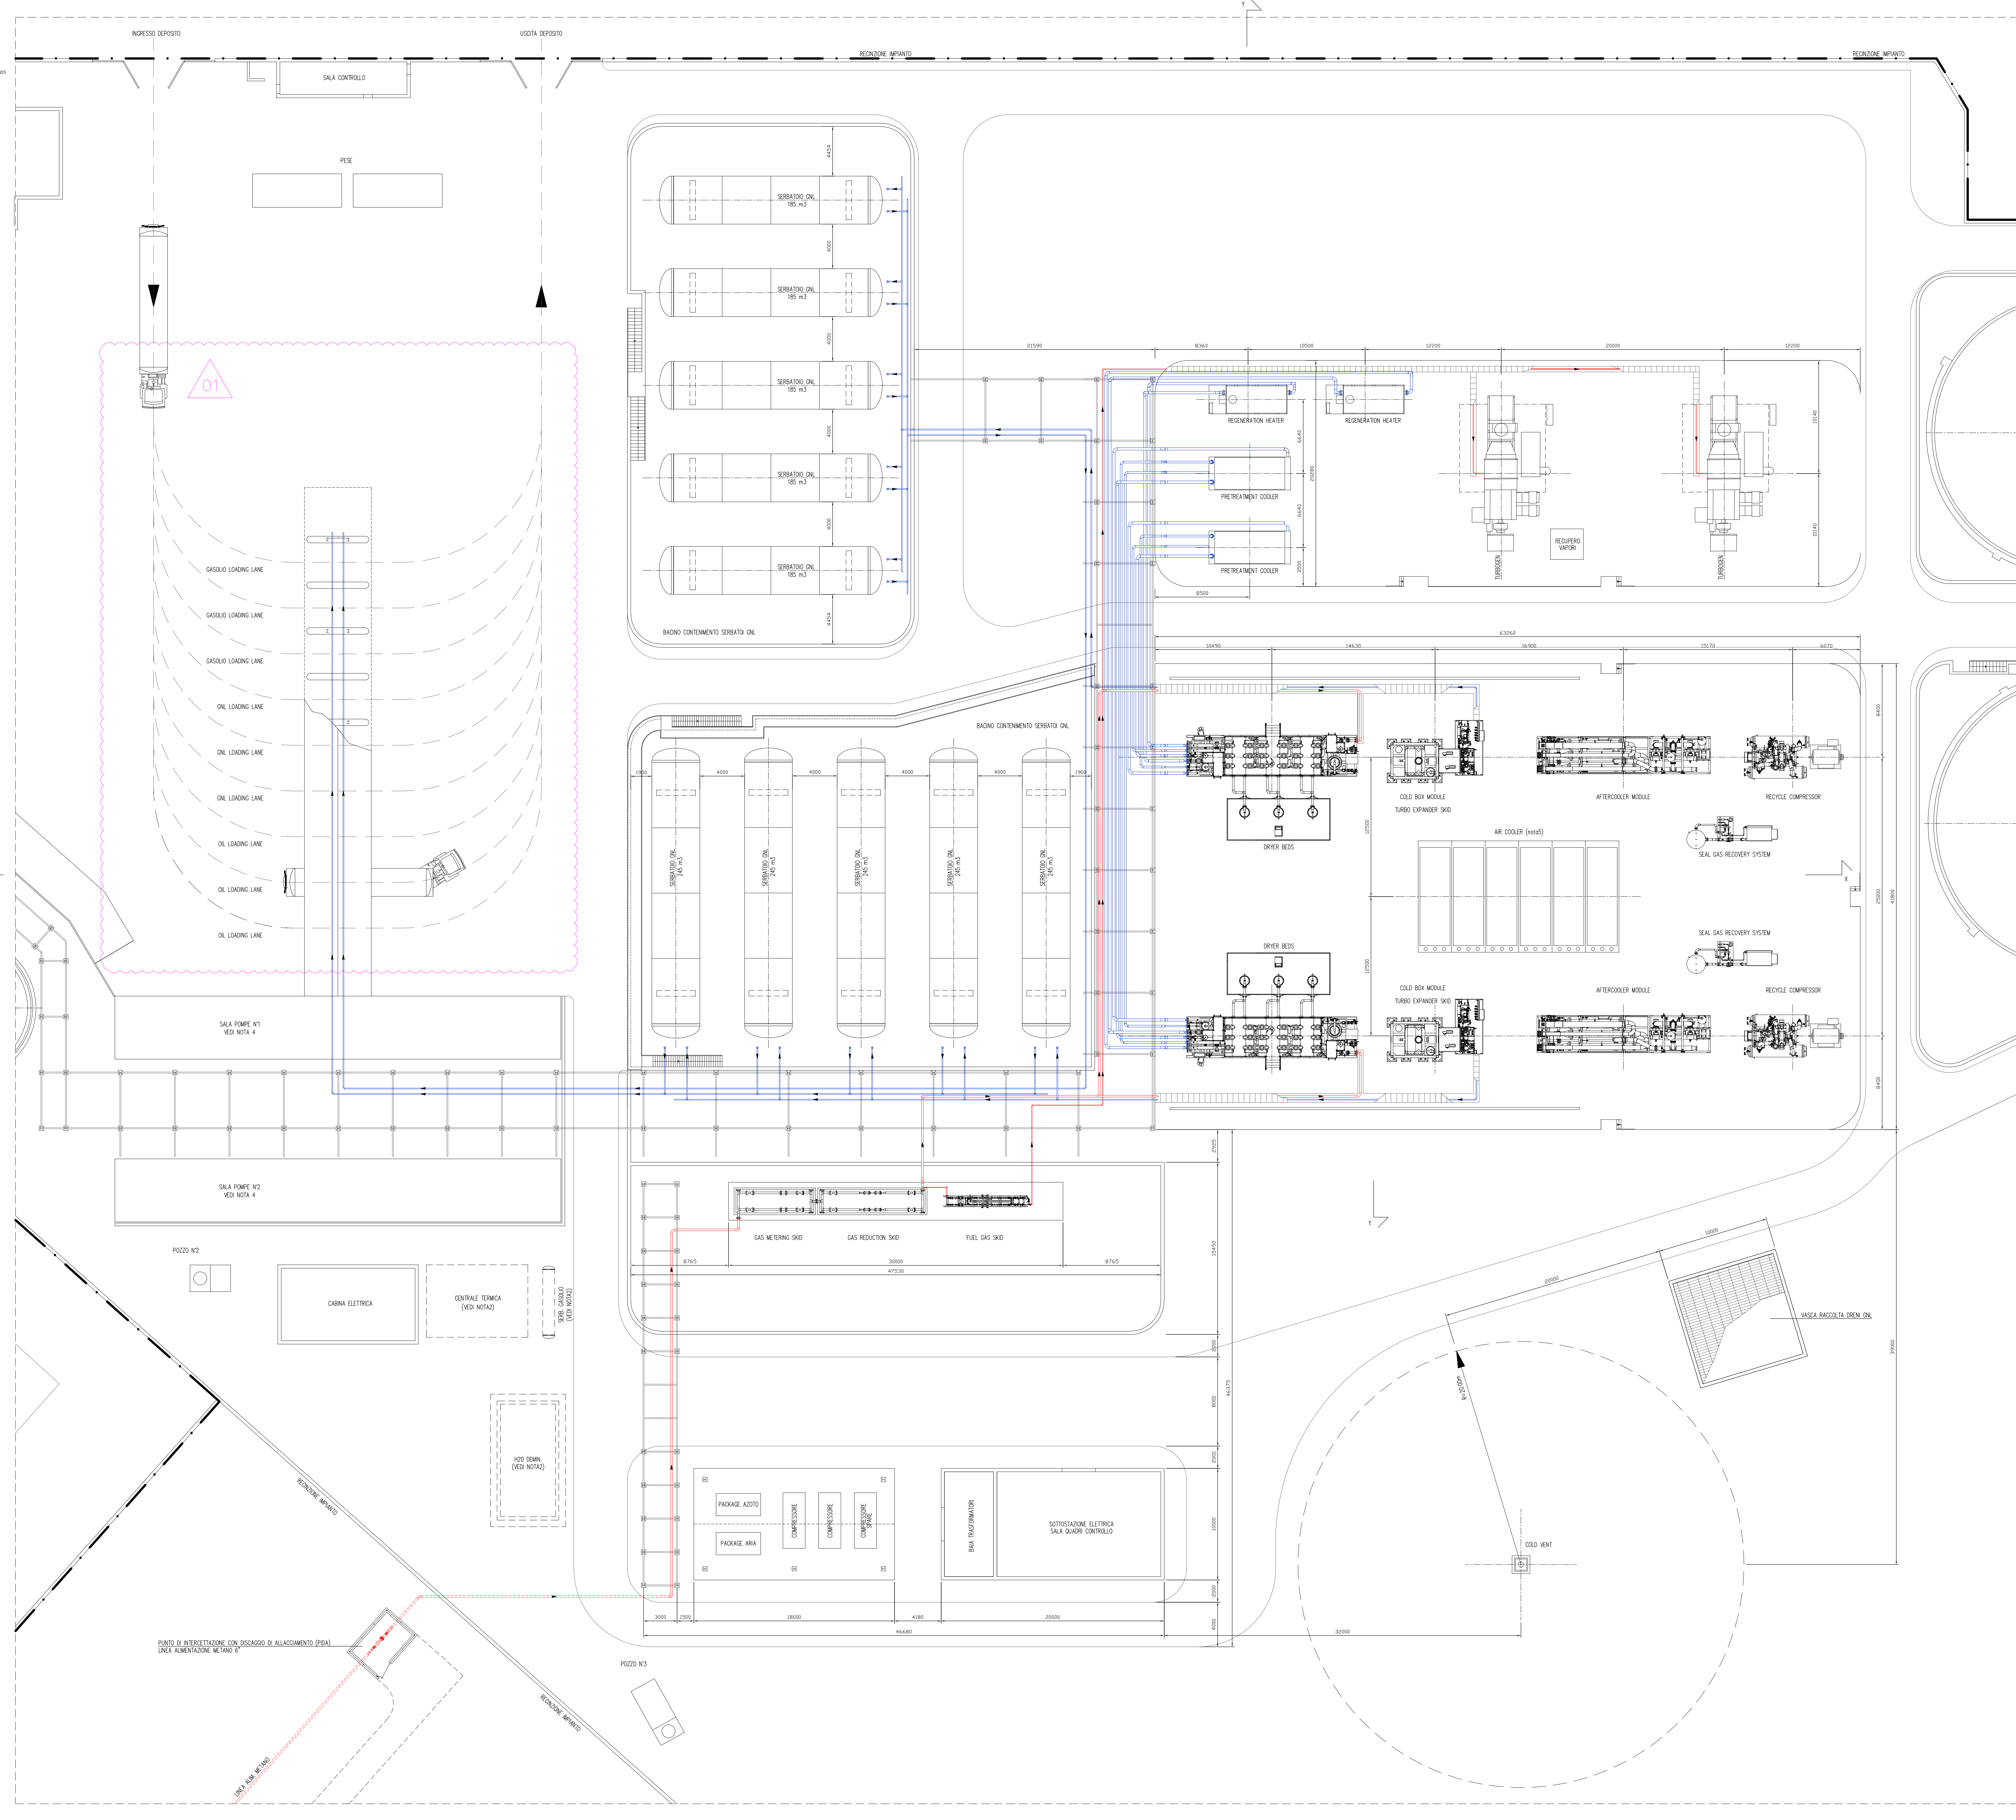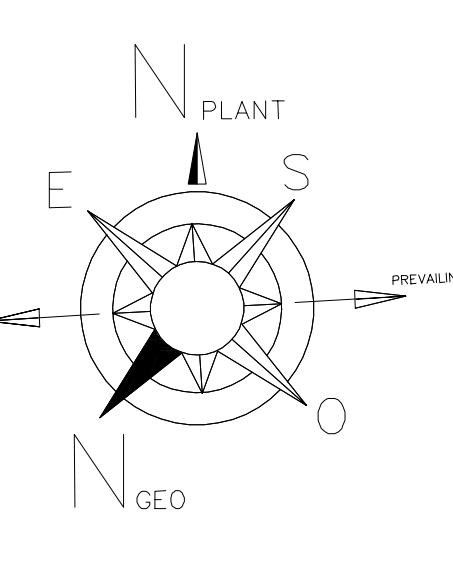


PIUNTO DI INTERSEZIONE CON DISCARICO DI ALLACCIAMENTO (PIEA)
 LINEA ALIMENTAZIONE METANO 6"

NOTE GENERALI


- 1 - TUTTE LE QUOTE SONO ESPRESSE IN mm.
- 2 - UTILITIES TEMPORANEE, A SERVIZIO DELLE ATTIVITA' DI DEPOSITO, IN ATTESA DEL COMPLETAMENTO DELL'IMPIANTO DI GNL.
- 3 - IL PERCORSO DELLE TUBAZIONI E' SOLAMENTE INDICATIVO E SARA' DETTAGLIATO NELLE SUCCESSIVE FASI DI PROGETTO.
- 4 - LA SALA POMPE 1 E 2 SARANNO OGGETTO DI RAZIONALIZZAZIONE PROVVEDENDO ALLA RIMOZIONE DELLE POMPE E DELLE TUBAZIONI ATTUALMENTE A SERVIZIO DEI SERBATOI PREVISTI IN DEMOLIZIONE.
- 5 - IL DIMENSIONAMENTO DELL'AIR COOLER E' SOLAMENTE INDICATIVO E SARA' DETTAGLIATO NELLE SUCCESSIVE FASI DI PROGETTO.

LEGENDA


- CONFINI PROPRIETA' FOX
- TUBAZIONI METANO
- TUBAZIONI GNL

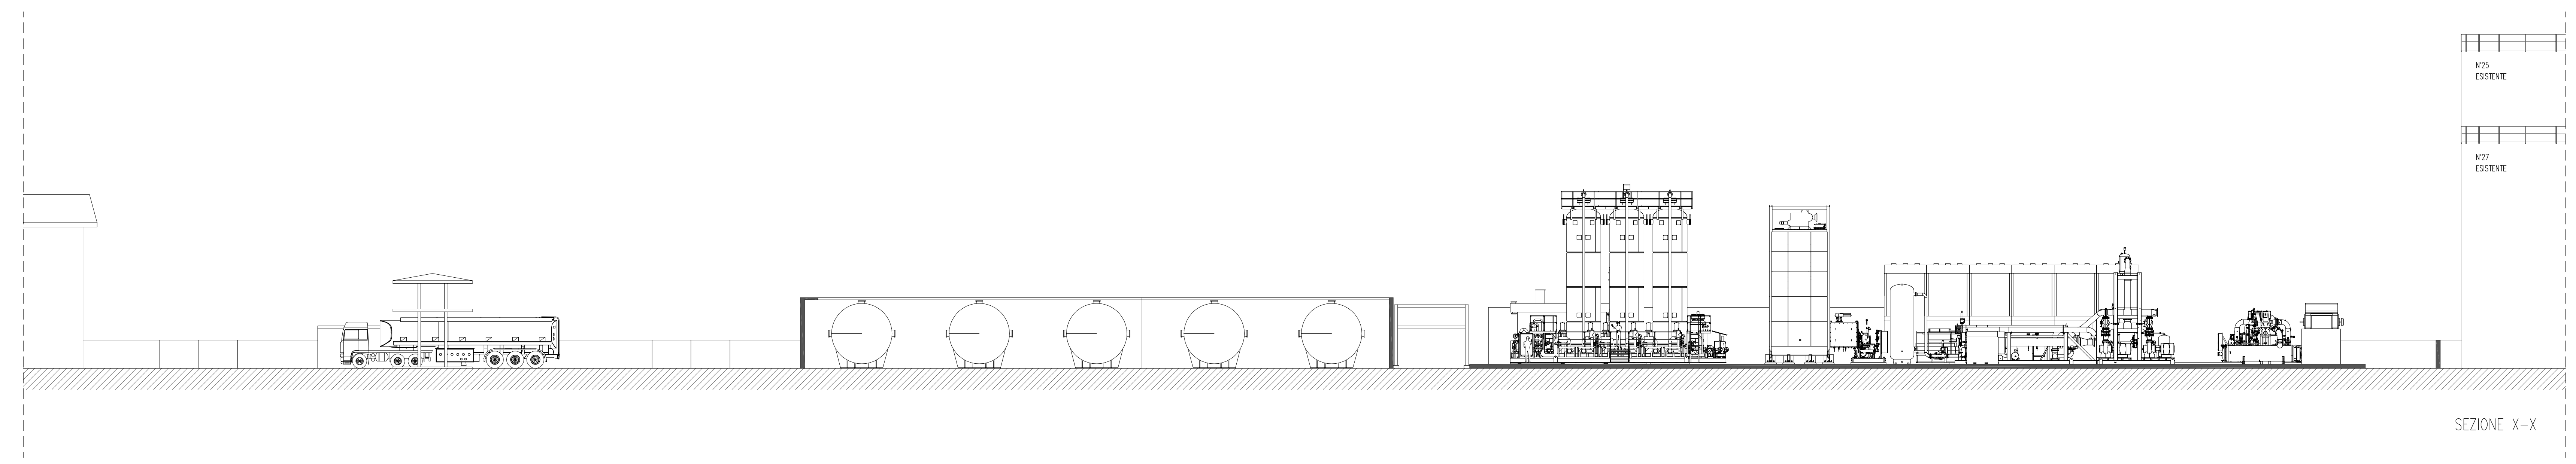

SEZIONE X-X

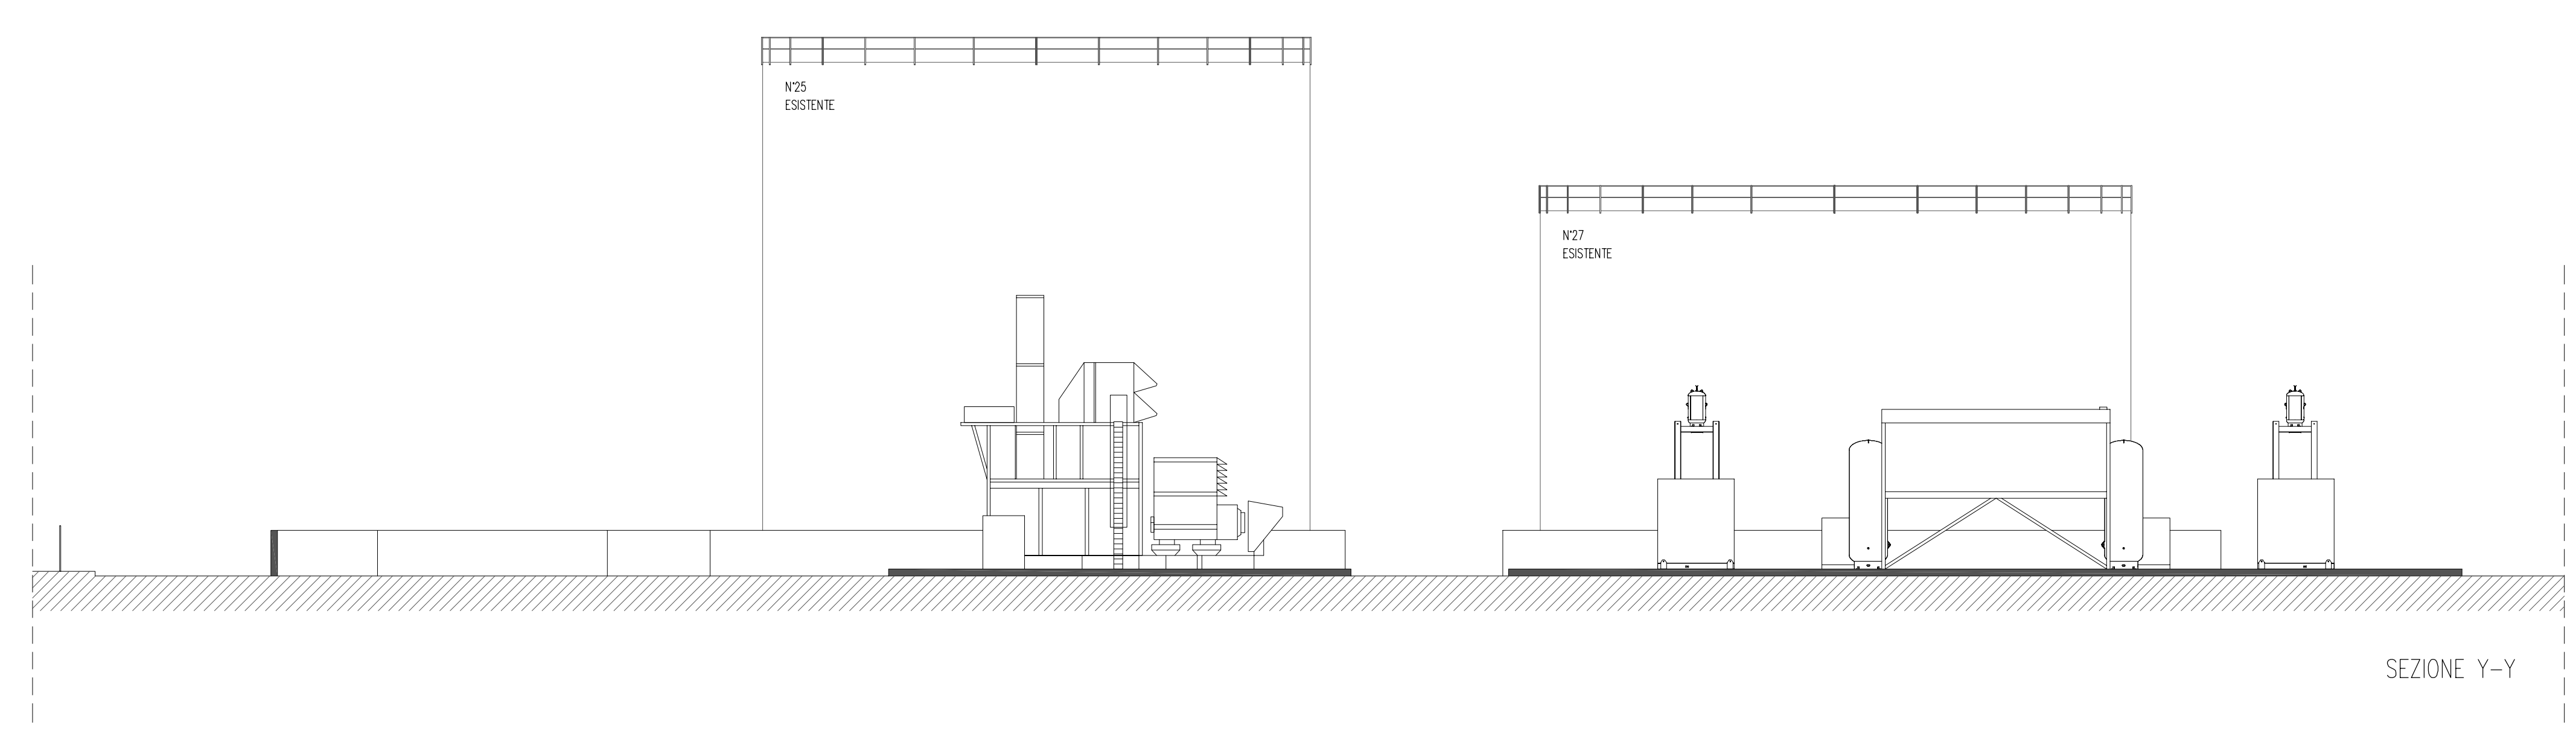

SEZIONE Y-Y

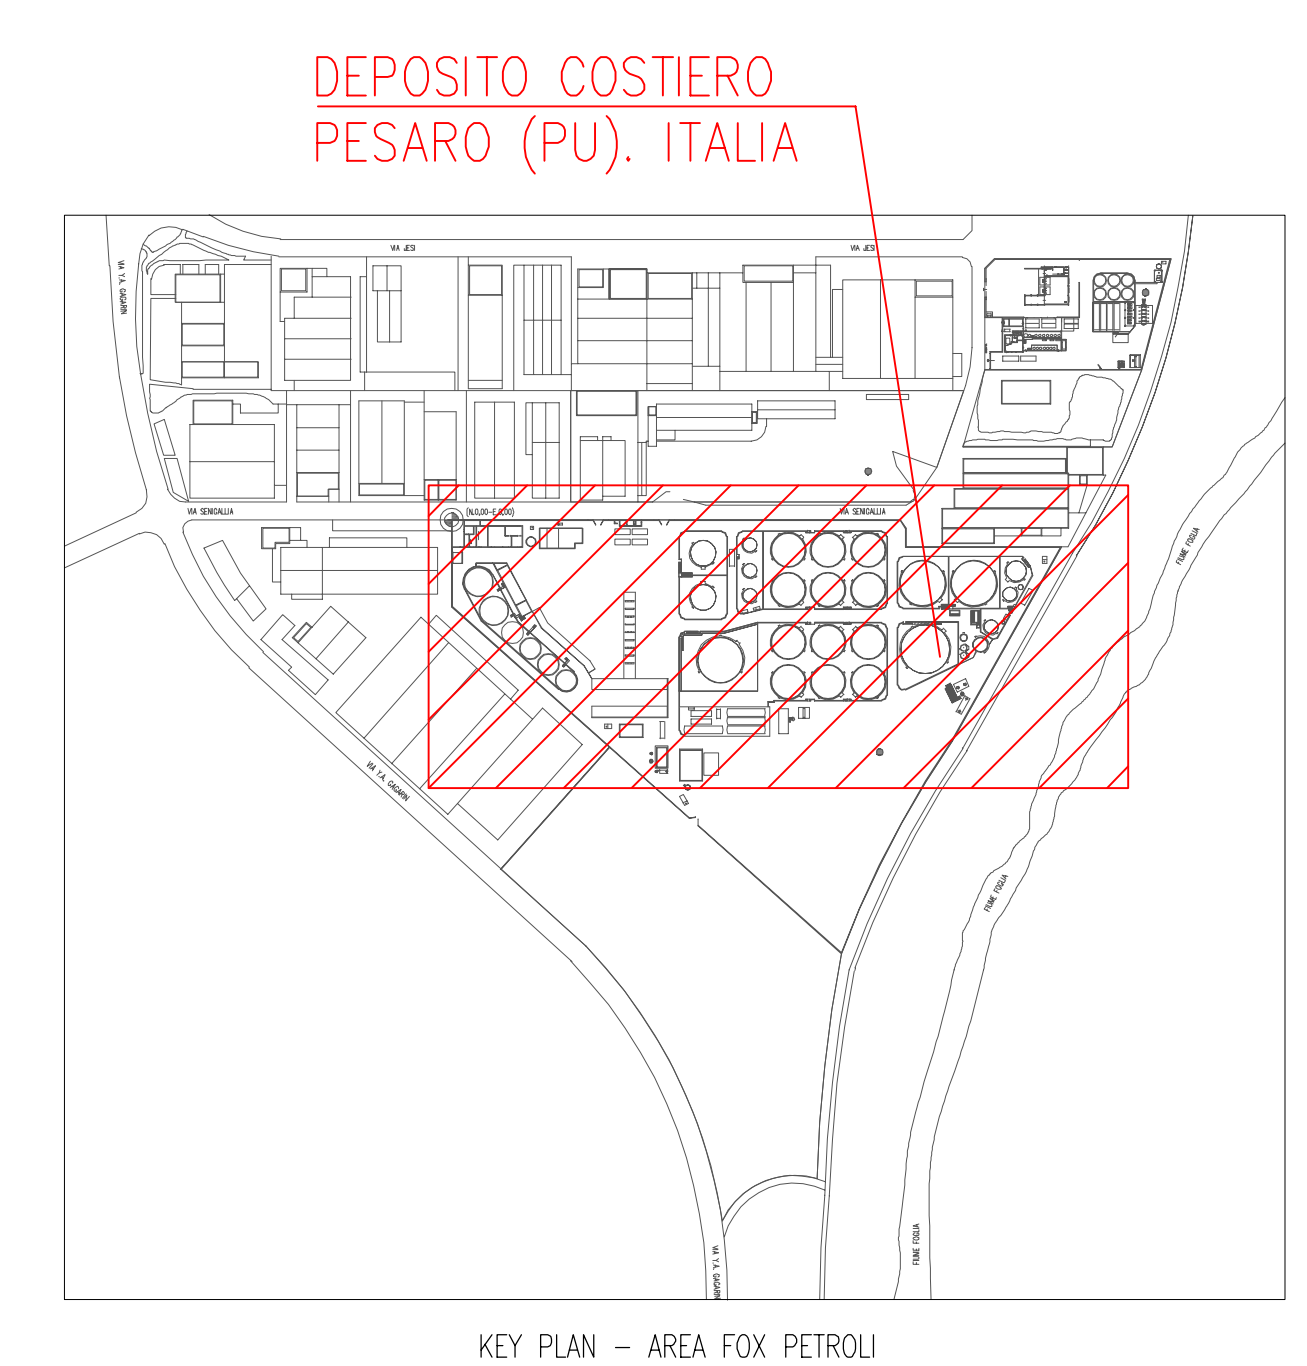

KEY PLAN - AREA FOX PETROLI

01	29/09/2022	EMMISSIONE PER PERMESSI - Revisionato	R/CONSESS	MPAZOLETTI	AMBROGIAM
00	15/09/2022	EMMISSIONE PER PERMESSI	R/CONSESS	MPAZOLETTI	AMBROGIAM
Rev.	DATA	DESCRIZIONE	ELABORATO	REVISATO	APPROVATO
CLIENTE	PROGETTISTA	COMMESSA	UNITA'		
FOX Petrol	techfem	040005	00		
DEPOSITO FOX PETROLI - PESARO (PU)			DIS. N.	DM-A-0028	
PLANIMETRIA GENERALE			REVISIONE	1	
STATO DI PROGETTO			FG.	3	Di 3
			SCALA	1:200	