
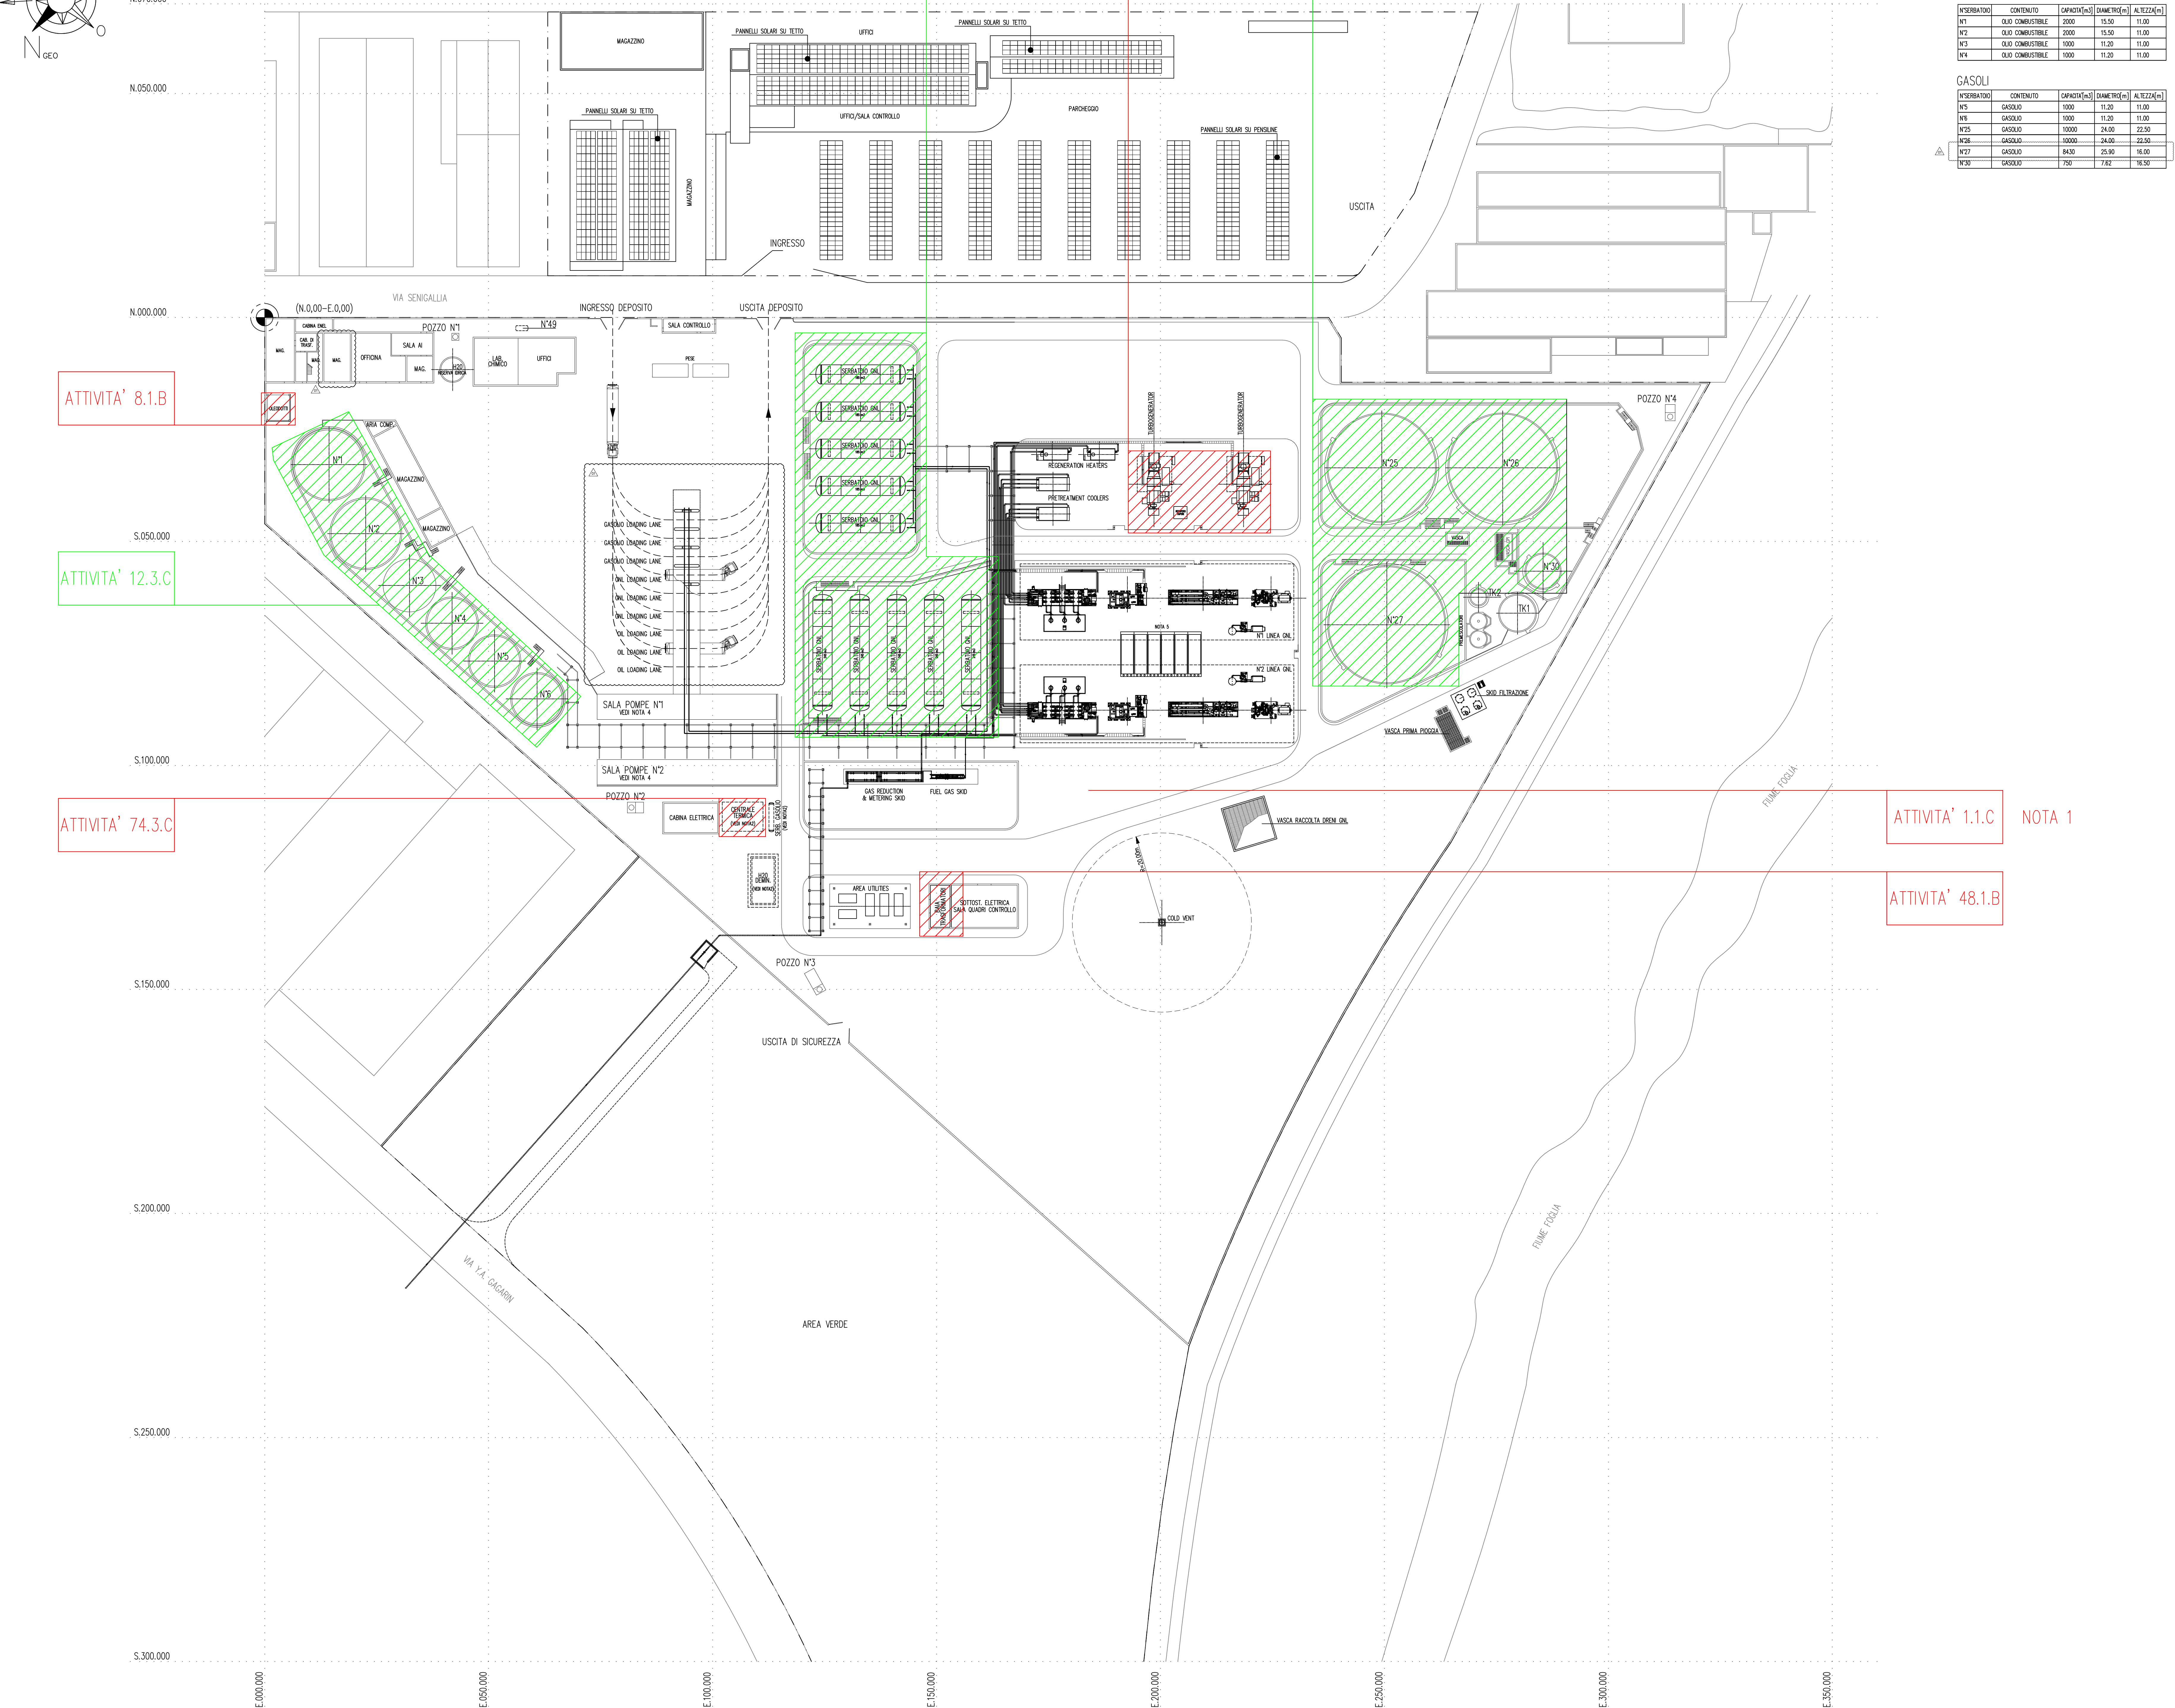


DEPOSITO COSTIERO

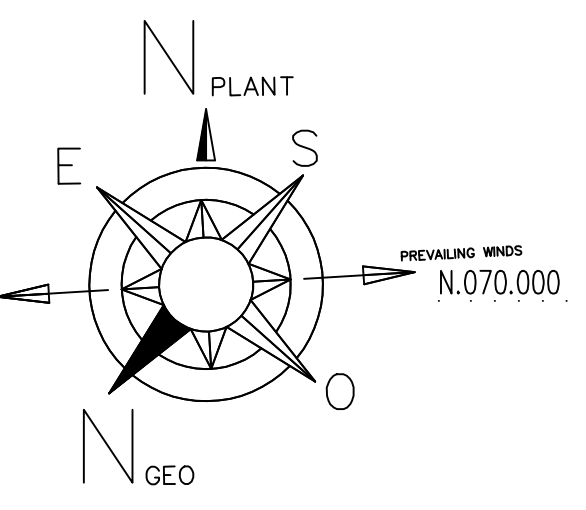

OLI COMBUSTIBILI

N°SERBATOIO	CONTENUTO	CAPACITA'(m³)	DIAMETRO(m)	ALTEZZA(m)
N1	OLIO COMBUSTIBILE	2000	15,50	11,00
N2	OLIO COMBUSTIBILE	2000	15,50	11,00
N3	OLIO COMBUSTIBILE	1000	11,20	11,00
N4	OLIO COMBUSTIBILE	1000	11,20	11,00

GASOLI

N°SERBATOIO	CONTENUTO	CAPACITA'(m³)	DIAMETRO(m)	ALTEZZA(m)
N5	GASOLIO	1000	11,20	11,00
N6	GASOLIO	1000	11,20	11,00
N25	GASOLIO	10000	24,00	23,50
N26	GASOLIO	10000	24,00	23,50
N27	GASOLIO	8400	25,80	18,00
N30	GASOLIO	750	7,82	18,50

NOTE GENERALI

- 1 - TUTTE LE QUOTE SONO ESPRESSE IN MM.
- 2 - UTILITIES TEMPORANEE, A SERVIZIO DELLE ATTIVITA' DI DEPOSITO, IN ATTESA DEL COMPLETAMENTO DELL'IMPIANTO DI GNL.
- 3 - IL PERCORSO DELLE TUBAZIONI E' SOLAMENTE INDICATIVO E SARA' DETTAGLIATO NELLE SUCCESSIVE FASI DI PROGETTO.
- 4 - LA SALA POMPE 1 E 2 SARANNO OGGETTO DI RAZIONALIZZAZIONE PROVVEDENDO ALLA RIMOZIONE DELLE POMPE E DELLE TUBAZIONI ATTUALMENTE A SERVIZIO DEI SERBATOI PREVISTI IN DEMOLIZIONE.
- 5 - IL DIMENSIONAMENTO DELL'AIR COOLER E' SOLAMENTE INDICATIVO E SARA' DETTAGLIATO NELLE SUCCESSIVE FASI DI PROGETTO.

NOTE

- 1 - LA SEGUENTE ATTIVITA' E' RIFERITA ALLA COMPLESSITA' DELL'IMPIANTO.

LEGENDA


- CONFINI PROPRIETA' FOX
- TUBAZIONI METANO
- TUBAZIONI GNL

LEGENDA D.P.R. n.151, 1° agosto 2011

ATTIVITA' XXX ATTIVITA' INDIVIDUABILI COME IMPIANTO O DEPOSITO

ATTIVITA' XXX ATTIVITA' NON INDIVIDUABILI COME IMPIANTO O DEPOSITO

DEPOSITO COSTIERO
PESARO (PU), ITALIA

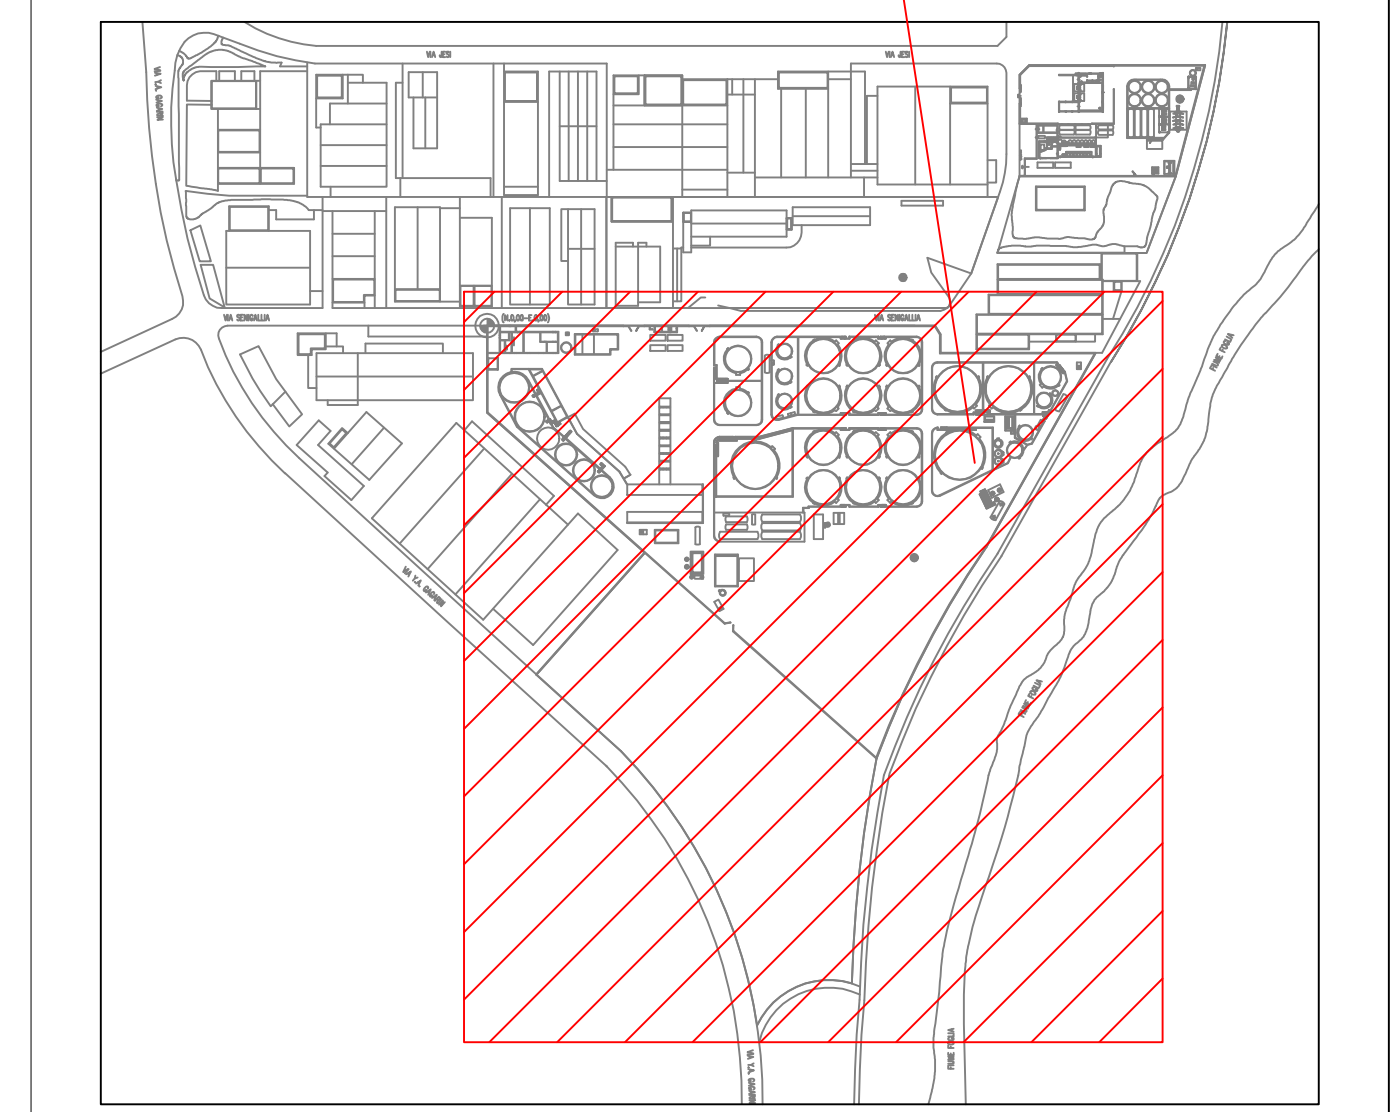

02	11/11/2022	EMISSIONE PER PERMESSI	F.FE. SANTS	P.FRANZELLI	M.PAOLETTI
01	04/10/2022	EMISSIONE PER PERMESSI	F.FE. SANTS	P.FRANZELLI	M.PAOLETTI
00	15/09/2022	EMISSIONE PER PERMESSI	F.FE. SANTS	P.FRANZELLI	M.PAOLETTI
Rev.	DATA	DESCRIZIONE	ELABORATO	VERIFICATO	APPROVATO
CLIENTE	PROGETTISTA	COMMESSA	UNITA'		
FOX Petrol	techfem	040005	00		
DEPOSITO FOX PETROLI - PESARO (PU)			DIS. N.	DM-A-0028	
RAPPORTO DI SICUREZZA PRELIMINARE ALLEGATO 07 ATTIVITA' D.P.R. no.151/2011			REVISIONE	2	
			FG.	1	DI 1
			SCALA	1:500	