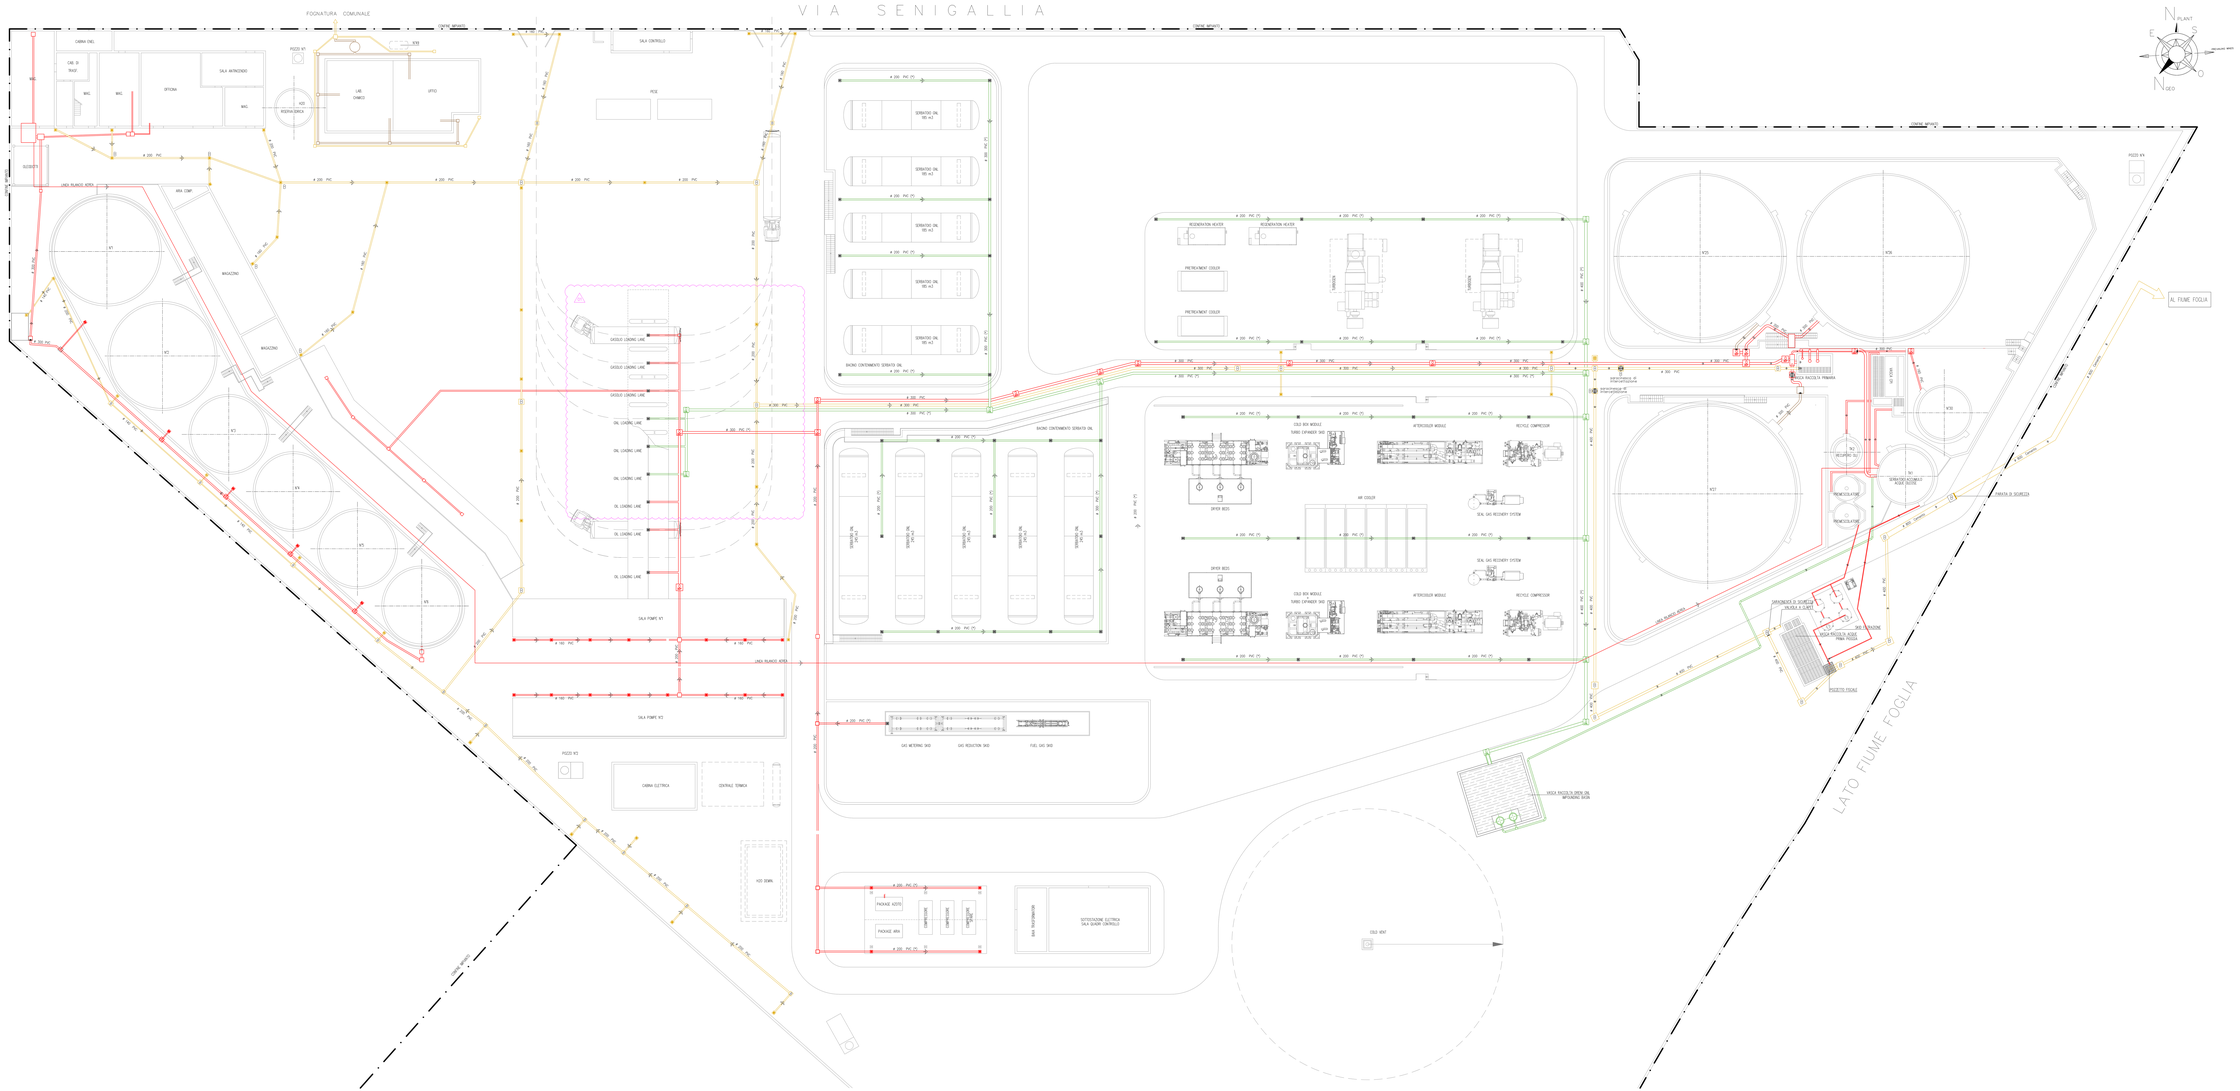
VIA SENIGALLIA
FOGNATURA COMUNALE
CABINA ENEL
CAB. DI TRASF.
SALA ANTINCENDIO
DIESEL
LIEV. CHIARO
LIEV. SCURO
POZZO N°1
POZZO N°2
POZZO N°3
POZZO N°4
SALA CONTROLLO
PESE
SCOLMATORE
LINEA RILANCIO ACQUE
AREA COMP.
MAGAZZINO
V1
V2
V3
V4
V5
V6
GASOLIO LOADING LINE
OIL LOADING LINE
SALA POMPE V1
SALA POMPE V2
CABINA ELETTRICA
CENTRALE TERMICA
H2O DEMIN.
SERBATOIO OIL HFO ALT
BACINO CONTENIMENTO SERBATO OIL
SERBATOIO OIL LFO ALT
BACINO CONTENIMENTO SERBATO OIL
REGENERATION HEATER
PRETREATMENT COOLER
VAPORIZER
AFTERCOOLER MODULE
RECYCLE COMPRESSOR
DRYER BEDS
AIR COOLER
SEAL GAS RECOVERY SYSTEM
GAS METERING SKID
GAS REDUCTION SKID
FUEL GAS SKID
COMPRESSORE
SAA RACCORDAMENTI
CO2 VENT
AL FIUME FOGLIA
VASCA RACCOLTA PRIMARIA
SEPARATORE ACQUE/OLIO
RIPRISTINO ALLA RETE FOGNARIA
VASCA RACCOLTA ACQUE PRIMARIA
POZZETTO FISCALE
LATO FIUME FOGLIA
PLANT
GEO
MAGNETIC NORTH