


DEPOSITO COSTIERO

DISEGNI DI RIFERIMENTO		N.
DEPOSITO COSTIERO - COSTRUZIONE ATTUALE	DEPOSITO COSTIERO - UBICAZIONE SERBATOI - TIPOLOGIA SERBATOI	-

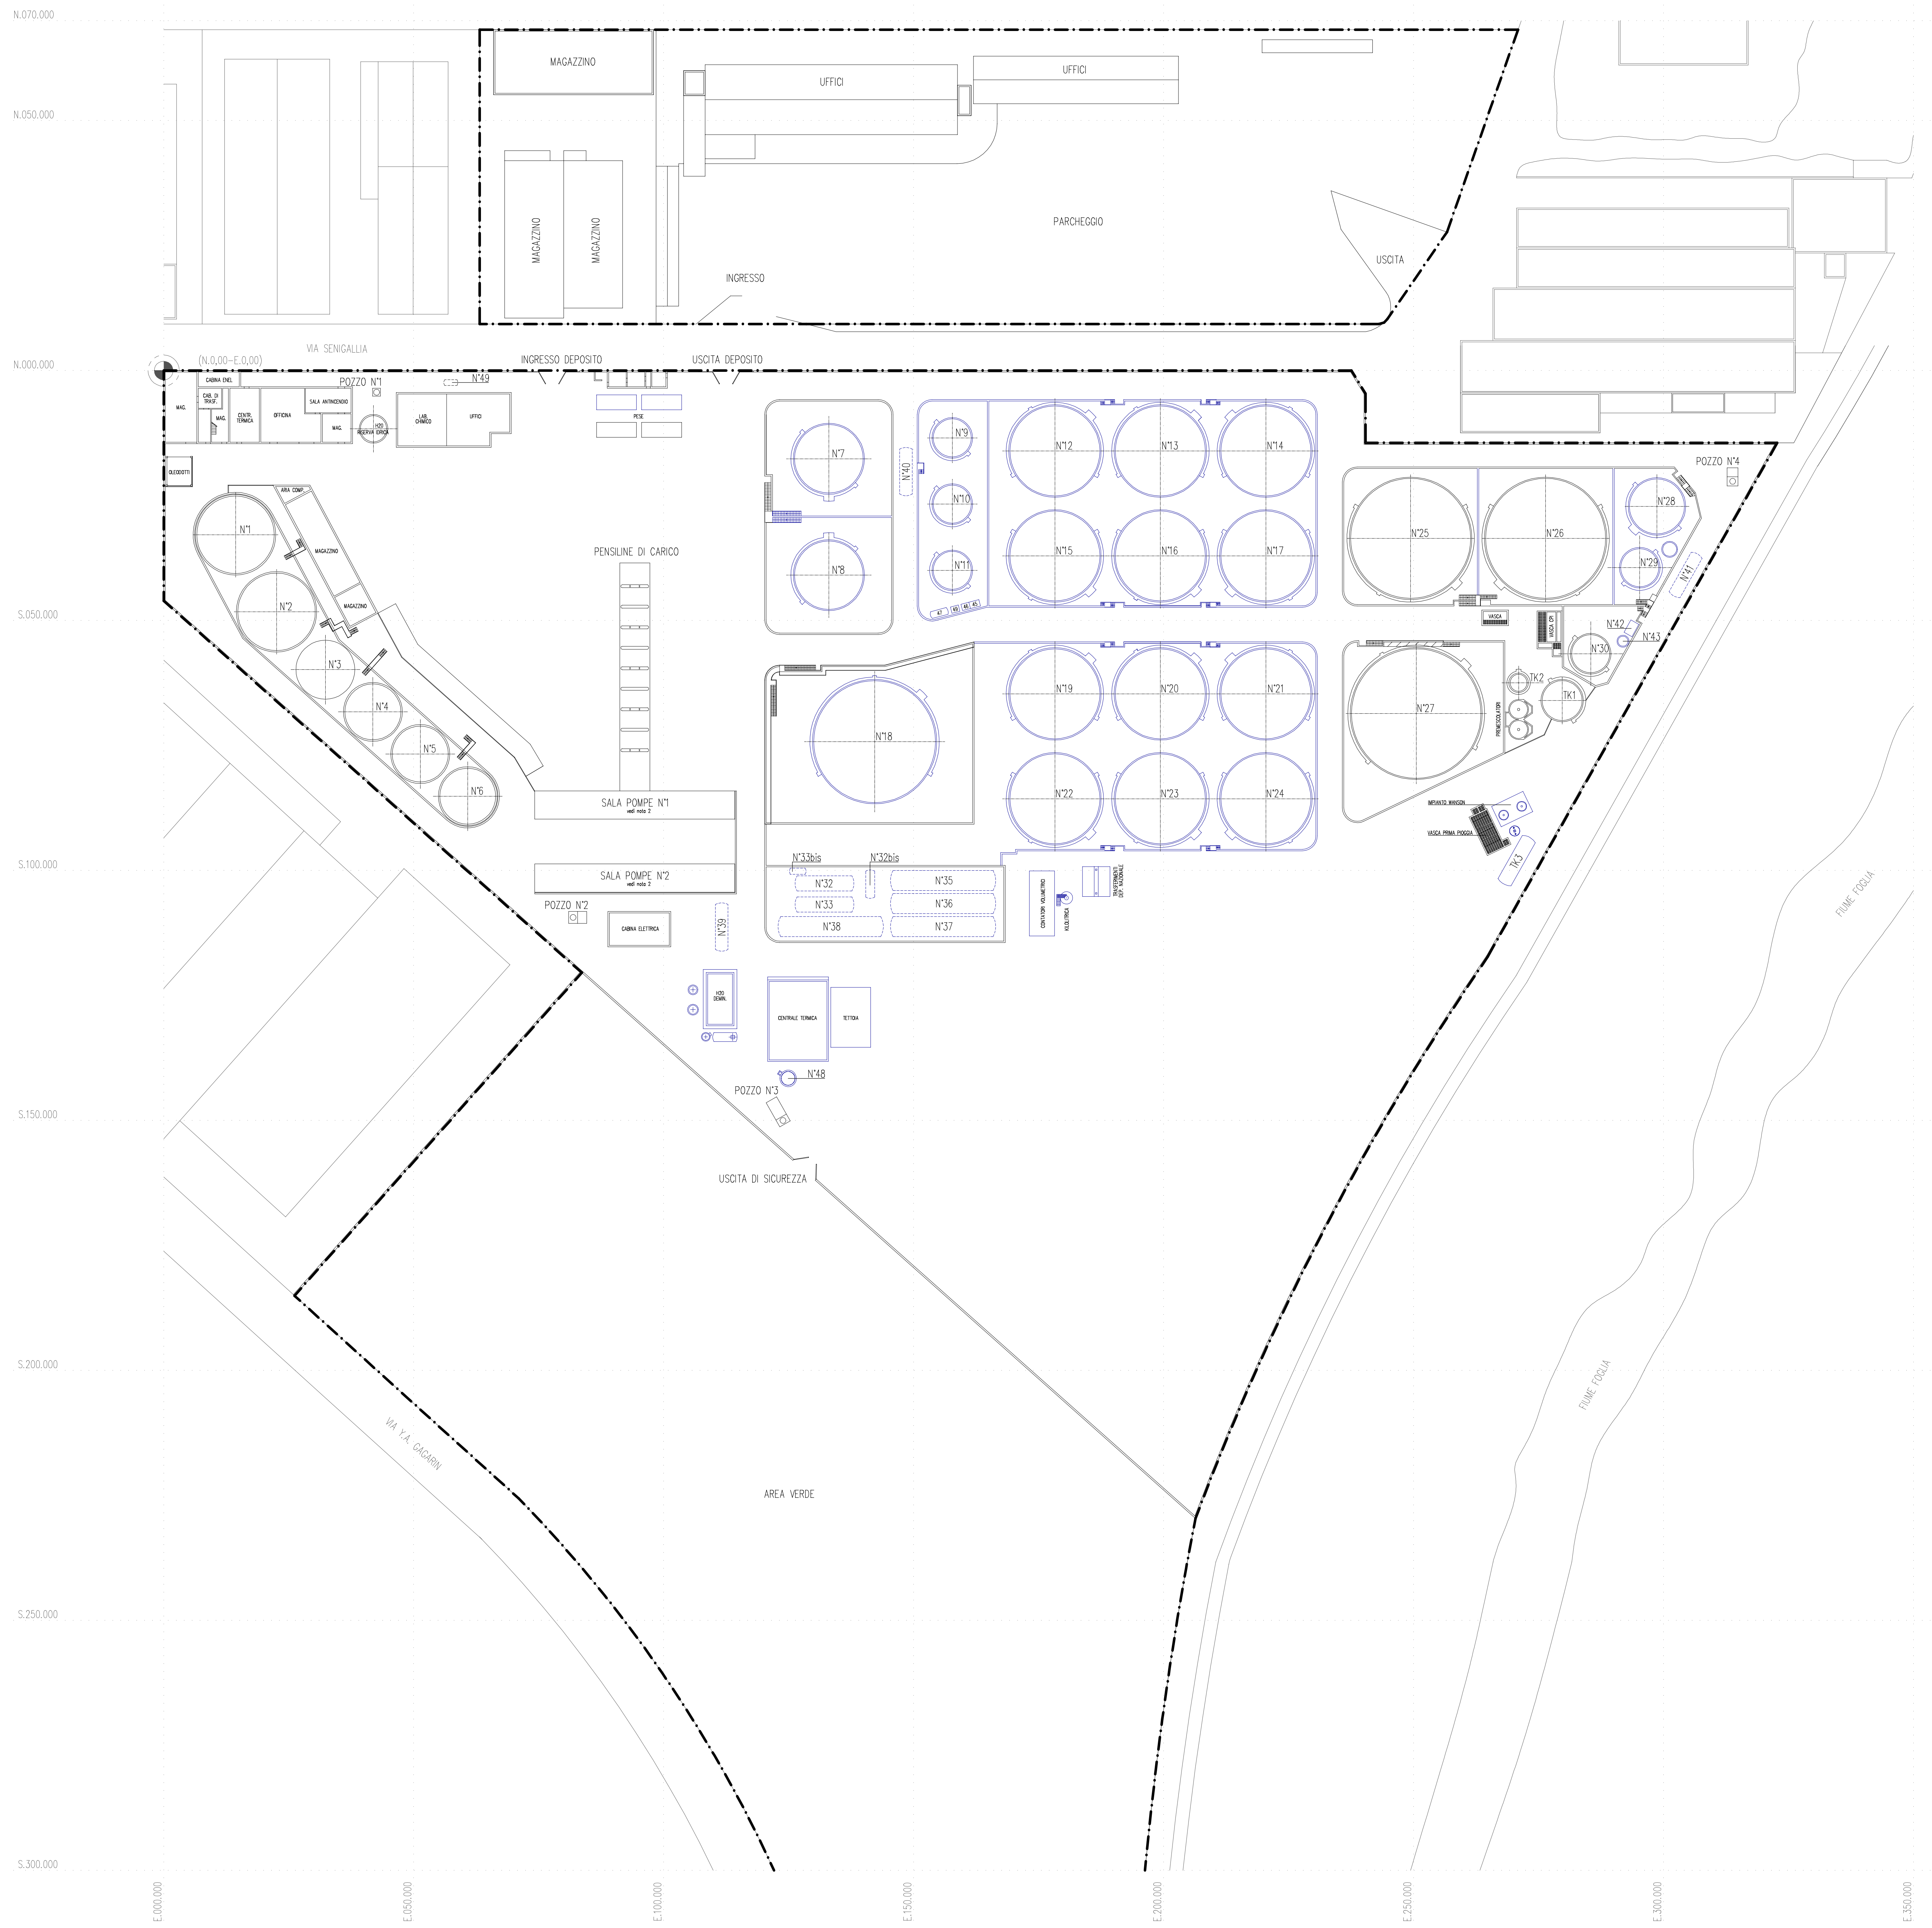

OLI COMBUSTIBILI

SERBATOIO	CONTENUTO	CAPACITA'(m³)	DIAMETRO(m)	ALTEZZA(m)
N°1	OLIO COMBUSTIBILE	2000	15,50	11,00
N°2	OLIO COMBUSTIBILE	2000	15,50	11,00
N°3	OLIO COMBUSTIBILE	1000	11,20	11,00
N°4	OLIO COMBUSTIBILE	1000	11,20	11,00
N°5	OLIO COMBUSTIBILE	500	7,62	10,87
N°11	OLIO COMBUSTIBILE	500	7,62	10,87
N°14	OLIO COMBUSTIBILE	2600	18,00	22,50

GASOLI

SERBATOIO	CONTENUTO	CAPACITA'(m³)	DIAMETRO(m)	ALTEZZA(m)
N°5	GASOLIO	1000	11,20	11,00
N°6	GASOLIO	1000	11,20	11,00
N°9	GASOLIO	500	7,62	10,87
N°26	GASOLIO	10000	24,00	22,50

BIO DIESEL

SERBATOIO	CONTENUTO	CAPACITA'(m³)	DIAMETRO(m)	ALTEZZA(m)
N°21	BIO DIESEL	2600	18,00	22,50

ADDITIVI

SERBATOIO	CONTENUTO	CAPACITA'(m³)	DIAMETRO(m)	ALTEZZA(m)
N°32 BS	ADD. BENZINA AGR.	14	-	-
N°33 BS	ADD. PETROLIO AGR.	3	-	-
N°39	ADD. VEC. O. COMB.	40	-	-
N°40	DENATURANTE	40	-	-
N°41	DENATURANTE	40	-	-
N°42	DENATURANTE	3,8	-	-
N°43	DENATURANTE	7,8	-	-
N°44	DENATURANTE	40	-	-
N°45	DENATURANTE	2	-	-
N°46	DENATURANTE	0,6	-	-
N°47	DENATURANTE	5	-	-

SERBATOI DI SERVIZIO

SERBATOIO	CONTENUTO	CAPACITA'(m³)	DIAMETRO(m)	ALTEZZA(m)
N°48	PER C.I.	20	-	-
N°49	PER PALAZZINA UFFICI	2	-	-

OLIO VEGETALE ENERGETICO

SERBATOIO	CONTENUTO	CAPACITA'(m³)	DIAMETRO(m)	ALTEZZA(m)
N°7	OLIO VEG. ENERGETICO	2250	13,716	15,24
N°8	OLIO VEG. ENERGETICO	2250	13,716	15,24
N°12	OLIO VEG. ENERGETICO	3600	18,00	22,50
N°13	OLIO VEG. ENERGETICO	3600	18,00	22,50
N°15	OLIO VEG. ENERGETICO	3600	18,00	22,50
N°16	OLIO VEG. ENERGETICO	3600	18,00	22,50
N°17	OLIO VEG. ENERGETICO	3600	18,00	22,50
N°18	OLIO VEG. ENERGETICO	6800	24,384	14,630
N°19	OLIO VEG. ENERGETICO	3600	18,00	22,50
N°20	OLIO VEG. ENERGETICO	3600	18,00	22,50
N°22	OLIO VEG. ENERGETICO	3600	18,00	22,50
N°23	OLIO VEG. ENERGETICO	3600	18,00	22,50
N°24	OLIO VEG. ENERGETICO	3600	18,00	22,50
N°25	OLIO VEG. ENERGETICO	10000	24,00	22,50
N°27	OLIO VEG. ENERGETICO	8400	25,90	16,00
N°28	OLIO VEG. ENERGETICO	1800	11,00	20,00
N°29	OLIO VEG. ENERGETICO	750	7,62	16,50
N°30	OLIO VEG. ENERGETICO	750	7,62	16,50
N°32	OLIO VEG. ENERGETICO	80	-	-
N°33	OLIO VEG. ENERGETICO	80	-	-
N°35	OLIO VEG. ENERGETICO	250	-	-
N°36	OLIO VEG. ENERGETICO	250	-	-
N°37	OLIO VEG. ENERGETICO	250	-	-
N°38	OLIO VEG. ENERGETICO	250	-	-


NOTE GENERALI

- TUTTE LE QUOTE SONO ESPRESSE IN mm.
- LA SALA POMPE 1 E 2 SARANNO OGGETTO DI RAZIONALIZZAZIONE PROVVEDENDO ALLA RIMOZIONE DELLE POMPE E DELLE TUBAZIONI ATTUALMENTE A SERVIZIO DEI SERBATOI PREVISTI IN DEMOLIZIONE.

LEGENDA



DEPOSITO COSTIERO
PESARO (PU), ITALIA

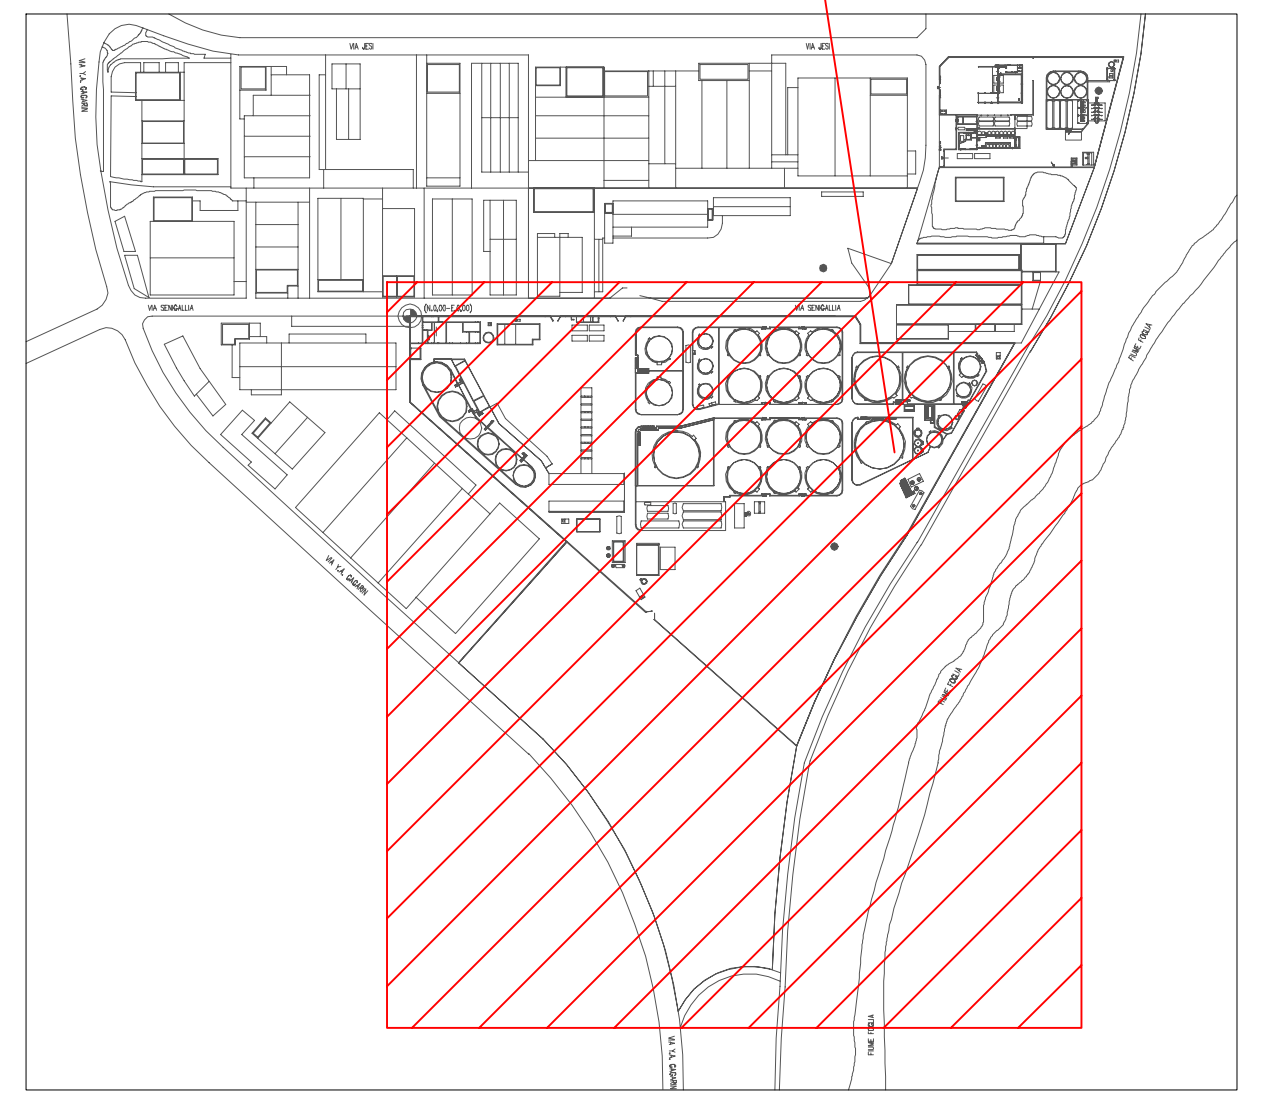

KEY PLAN - AREA FOX PETROLI

TAVOLA 02

Rev. DATA	DESCRIZIONE	ELABORATO	VERIFICATO	APPROVATO
00	15/09/2022	EMISSIONE PER PERMESSI	CONVESSO	WPAOLETTI
CLIENTE	PROGETTISTA	COMMESSA	UNITA'	PRODOTTO
FOX Petrol	techfem	040005	00	
DIS. N. DM-A-0027		REVISIONE 0		
STATO DI FATTO		PLANIMETRIA GENERALE		
SCALA 1:500		FG. 1 DI 1		