

OLI COMBUSTIBILI				
N°SERBATOIO	CONTENUTO	CAPACITA'(m³)	DIAMETRO(m)	ALTEZZA(m)
N1	OLIO COMBUSTIBILE	2000	15,50	11,00
N2	OLIO COMBUSTIBILE	2000	15,50	11,00
N3	OLIO COMBUSTIBILE	1000	11,20	11,00
N4	OLIO COMBUSTIBILE	1000	11,20	11,00



GASOLI				
N°SERBATOIO	CONTENUTO	CAPACITA'(m³)	DIAMETRO(m)	ALTEZZA(m)
N5	GASOLIO	1000	11,20	11,00
N6	GASOLIO	1000	11,20	11,00
N25	GASOLIO	10000	24,00	23,50
N26	GASOLIO	10000	24,00	23,50
N27	GASOLIO	8400	25,80	18,00
N30	GASOLIO	750	7,82	18,50

- NOTE GENERALI**
- 1 - TUTTE LE QUOTE SONO ESPRESSE IN MM.
  - 2 - UTILITIES TEMPORANEE, A SERVIZIO DELLE ATTIVITA' DI DEPOSITO, IN ATTESA DEL COMPLETAMENTO DELL'IMPIANTO DI GNL.
  - 3 - IL PERCORSO DELLE TUBAZIONI E' SOLAMENTE INDICATIVO E SARA' DETTAGLIATO NELLE SUCCESSIVE FASI DI PROGETTO.
  - 4 - LA SALA POMPE 1 E 2 SARANNO OGGETTO DI RAZIONALIZZAZIONE PROVVEDENDO ALLA RIMOZIONE DELLE POMPE E DELLE TUBAZIONI ATTUALMENTE A SERVIZIO DEI SERBATOI PREVISTI IN DEMOLIZIONE.
  - 5 - IL DIMENSIONAMENTO DELL'AIR COOLER E' SOLAMENTE INDICATIVO E SARA' DETTAGLIATO NELLE SUCCESSIVE FASI DI PROGETTO.

- NOTE F&G**
- 1 - SUL SERBATOIO IN OGGETTO SARANNO INSTALLATI NO.2 CAVI TERMOSENSIBILI.

- LEGENDA**
- CONFINI PROPRIETA' FOX
  - TUBAZIONI METANO
  - TUBAZIONI GNL

SIMBOLOGIA	DESCRIZIONE
	PULSANTE MANUALE D'EMERGENZA IN CAMPO (MCP)
	ALLARME VISIVO LAMPEGGIANTE
	ALLARME ACUSTICO
	RILEVATORE DI CALORE LINEARE (CAVO TERMOSENSIBILE)
	RILEVATORE INCENDIO
	RILEVATORE PUNTUALE DI GAS INFAMMABILE

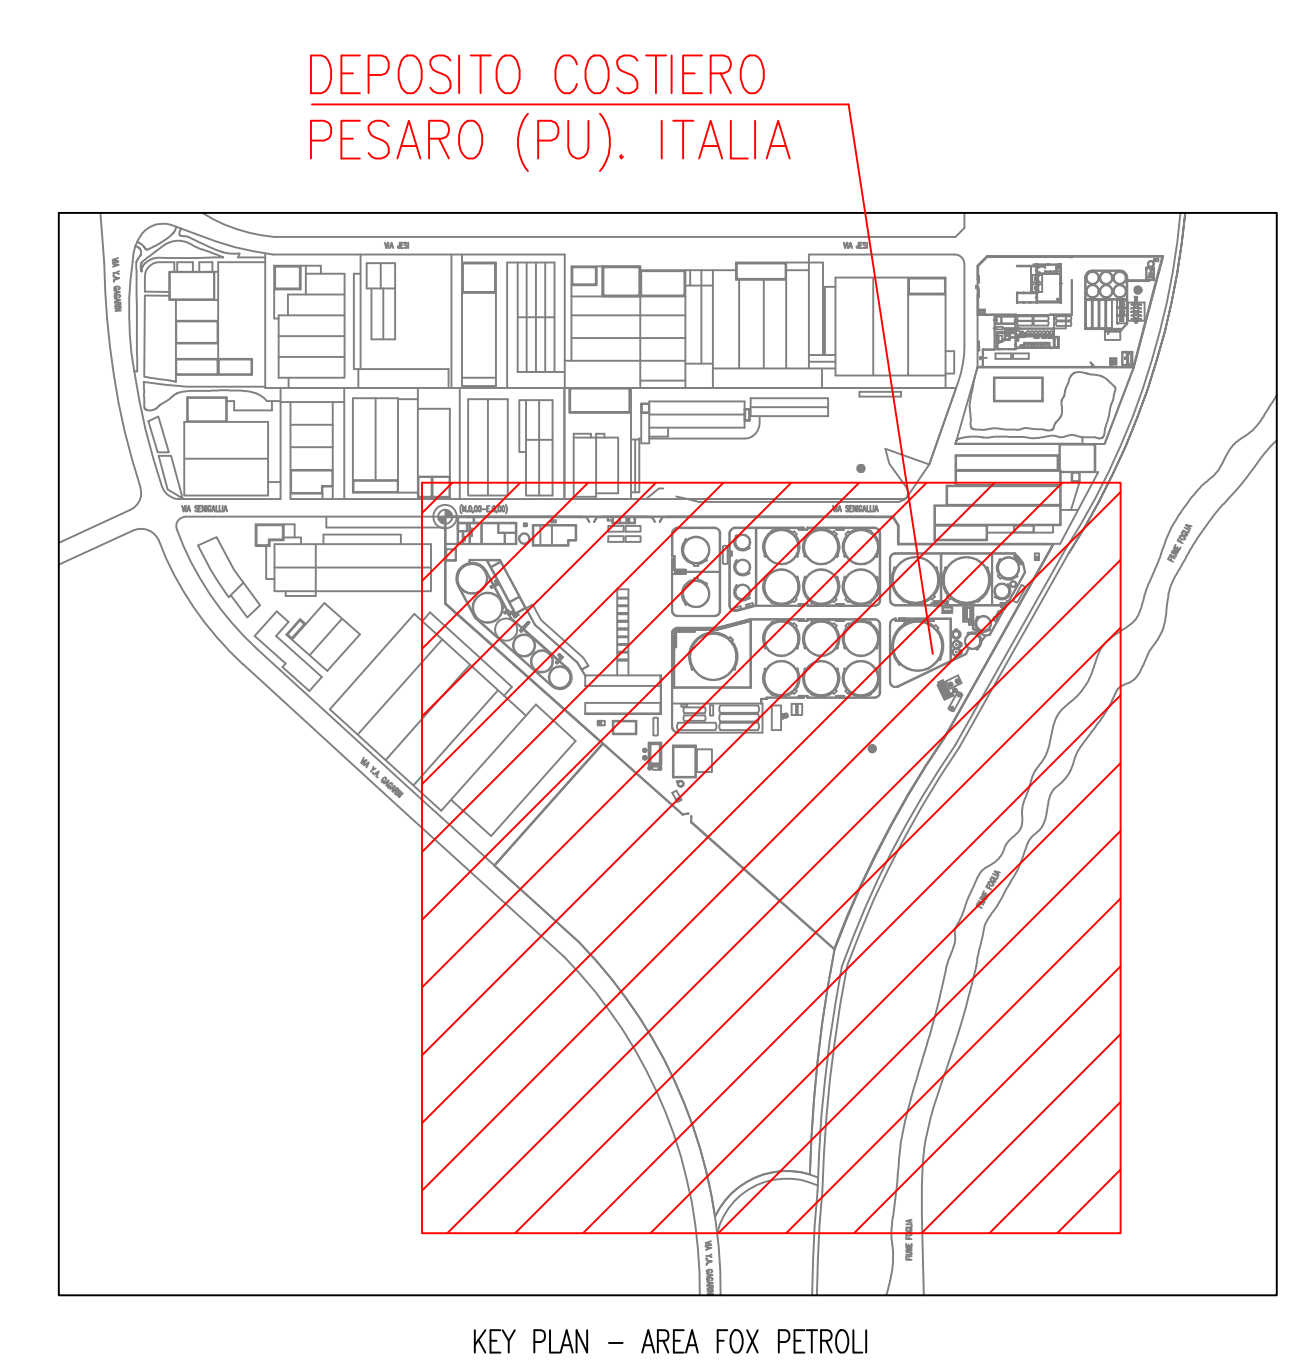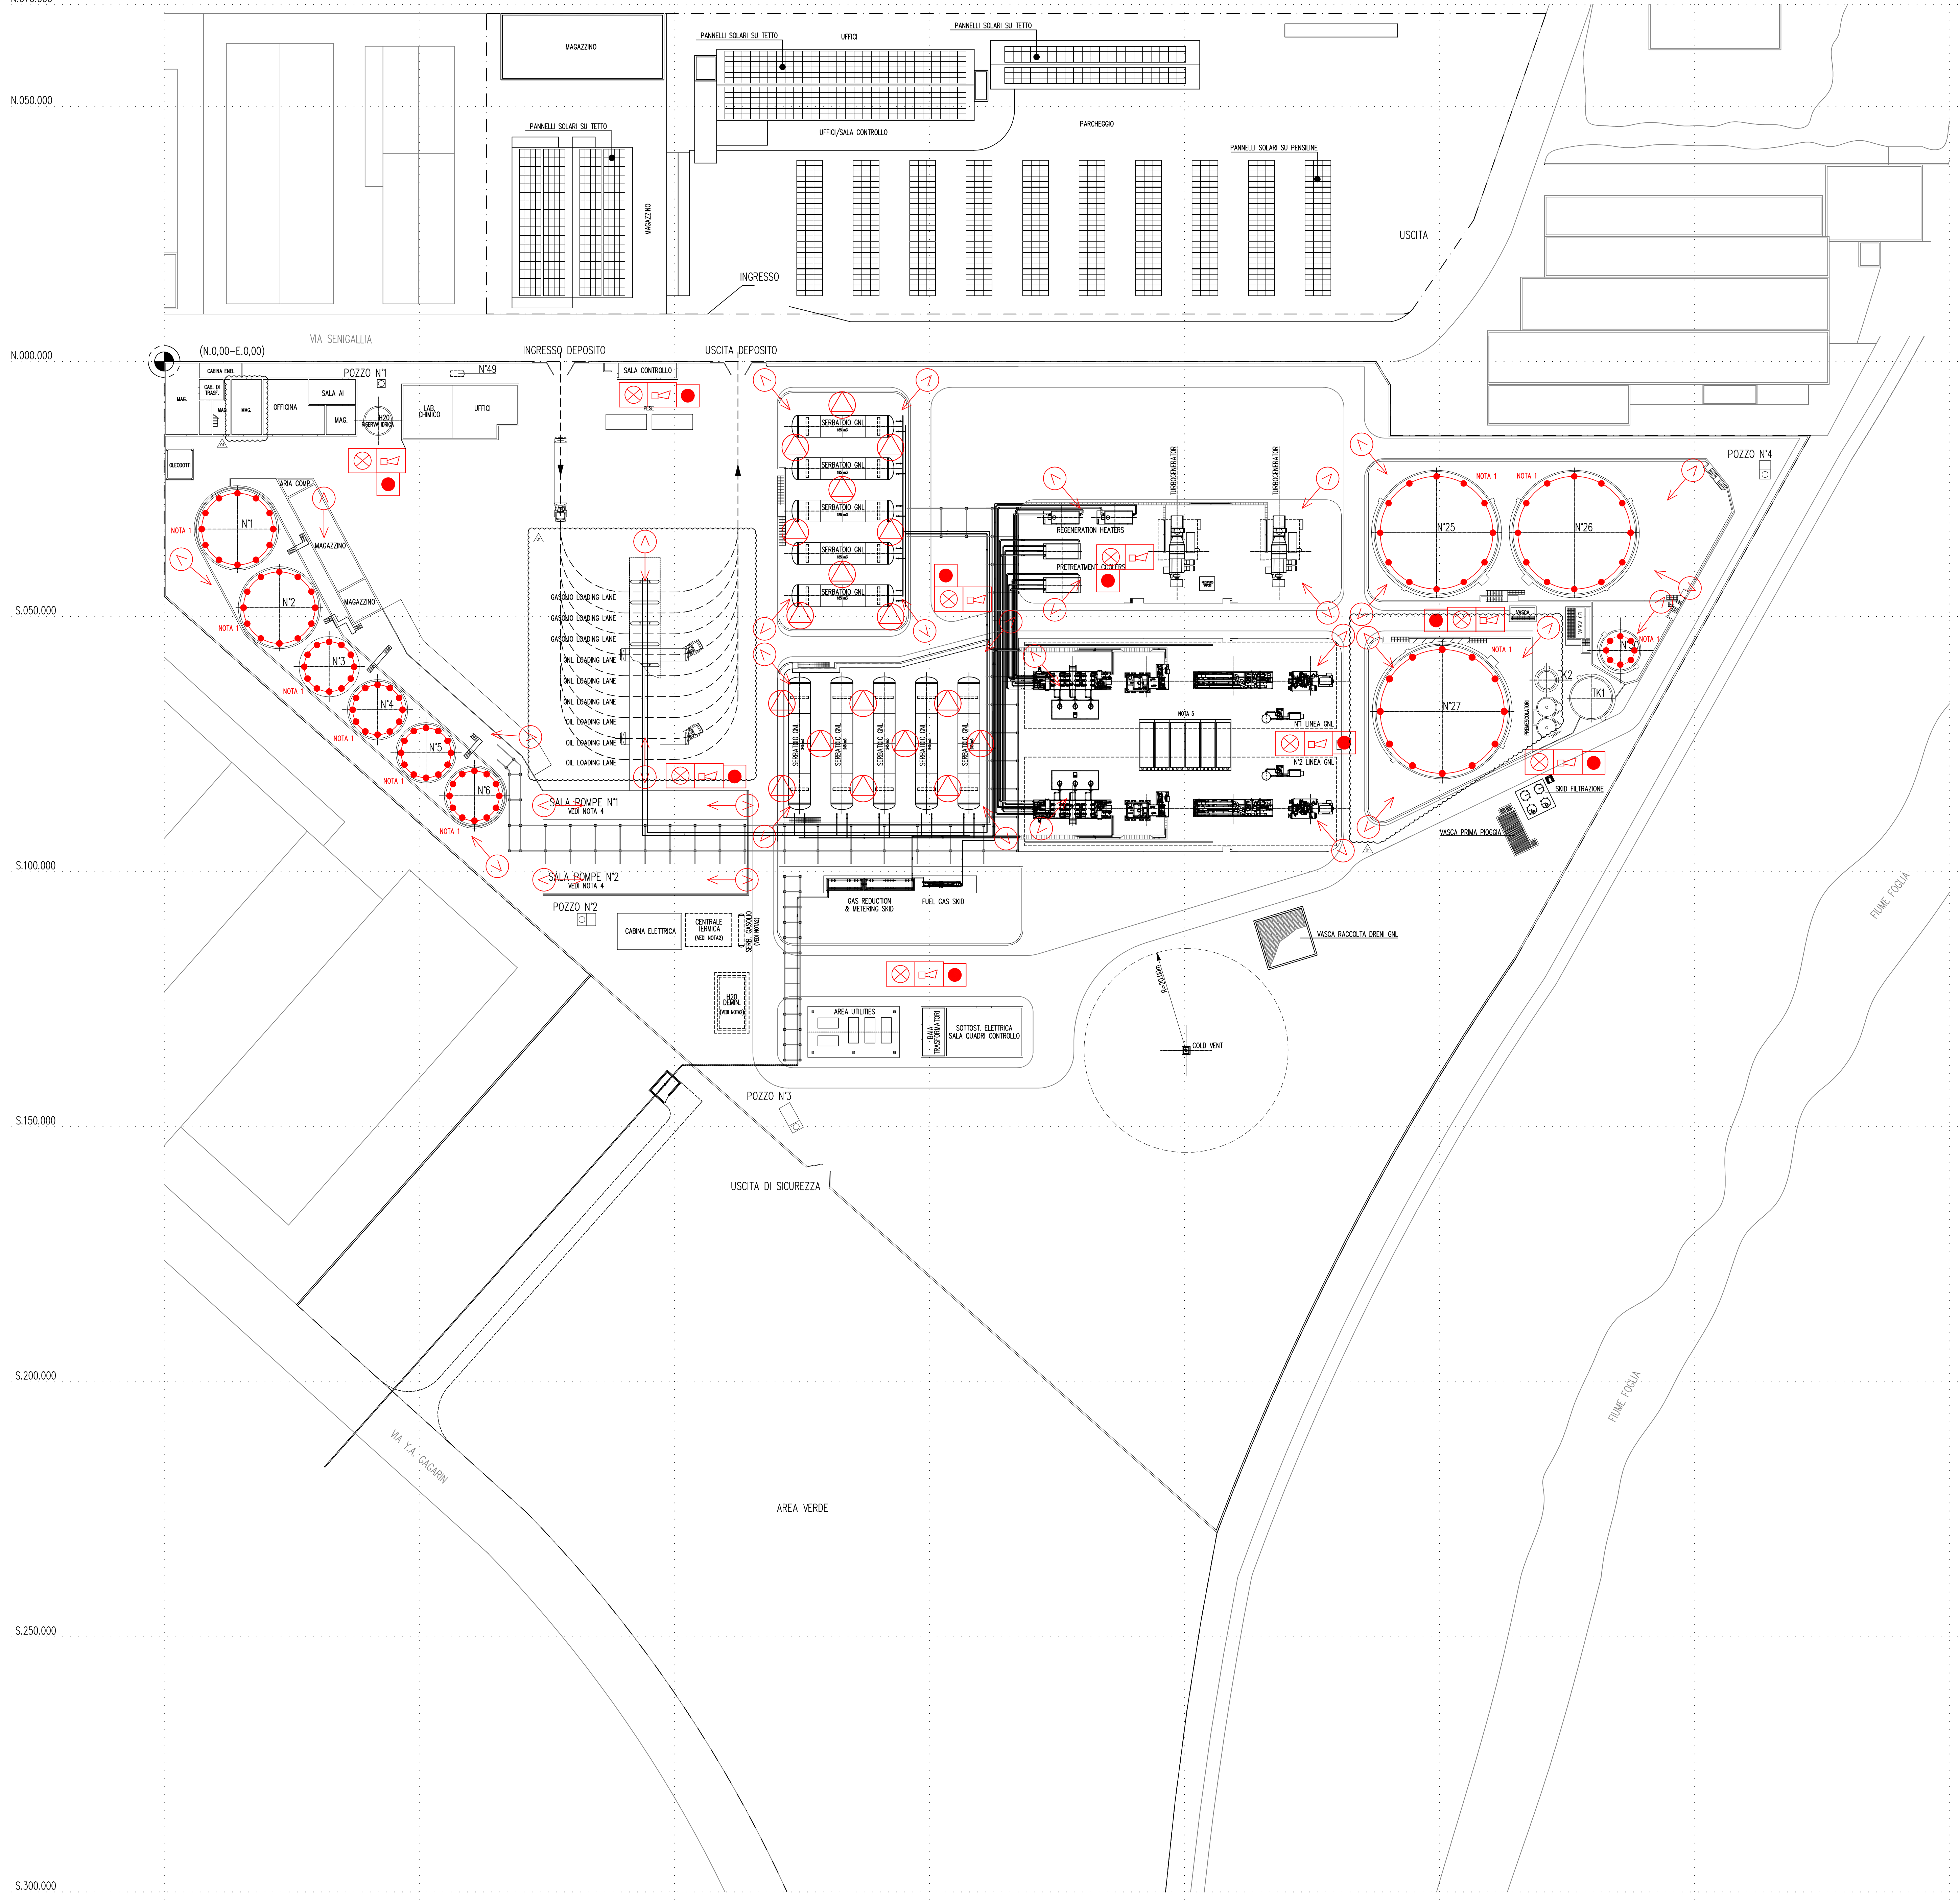

**TAVOLA 05**

01	04/10/2022	EMMISSIONE PER PERMESSI	F.FE. SANTS	F.FRANZELLI	M.FALLETTI
00	15/04/2022	EMMISSIONE PER PERMESSI	F.FE. SANTS	F.FRANZELLI	M.FALLETTI
Rev.	DATA	DESCRIZIONE	ELABORATO	VERIFICATO	APPROVATO
CLIENTE	PROGETTISTA	COMMESSA	UNITA'		
FOX Petrol	techfem	040005	00		
DEPOSITO FOX PETROLI - PESARO (PU)			DIS. N.	DM-A-0028	
RAPPORTO DI SICUREZZA PRELIMINARE ALLEGATO 08 PLANIMETRIA FIRE & GAS (F&G)			REVISIONE	1	
			FG. 1	DI. 1	
			SCALA	1:500	