


DEPOSITO COSTIERO

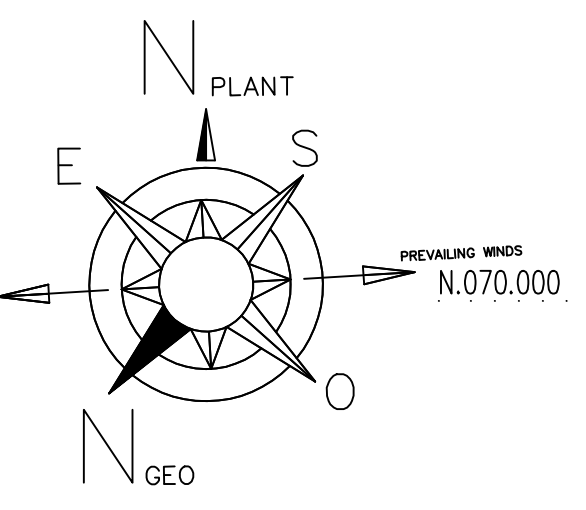

UFFICI E MAGAZZINI PENSILINE DI CARICO STOCCAGGIO GNL TURBOGENERATORI SERBATOI GASOLIO

OLI COMBUSTIBILI

N°SERBATOIO	CONTENUTO	CAPACITA'(m³)	DIAMETRO(m)	ALTEZZA(m)
N1	OLIO COMBUSTIBILE	2000	15,50	11,00
N2	OLIO COMBUSTIBILE	2000	15,50	11,00
N3	OLIO COMBUSTIBILE	1000	11,20	11,00
N4	OLIO COMBUSTIBILE	1000	11,20	11,00

GASOLI

N°SERBATOIO	CONTENUTO	CAPACITA'(m³)	DIAMETRO(m)	ALTEZZA(m)
N5	GASOLIO	1000	11,20	11,00
N6	GASOLIO	1000	11,20	11,00
N25	GASOLIO	10000	24,00	23,50
N26	GASOLIO	10000	24,00	23,50
N27	GASOLIO	8400	25,80	18,00
N30	GASOLIO	750	7,82	18,50

- NOTE GENERALI**
- 1 - TUTTE LE QUOTE SONO ESPRESSE IN MM.
 - 2 - UTILITIES TEMPORANEE, A SERVIZIO DELLE ATTIVITA' DI DEPOSITO, IN ATTESA DEL COMPLETAMENTO DELL'IMPIANTO DI GNL.
 - 3 - IL PERCORSO DELLE TUBAZIONI E' SOLAMENTE INDICATIVO E SARA' DETTAGLIATO NELLE SUCCESSIVE FASI DI PROGETTO.
 - 4 - LA SALA POMPE 1 E 2 SARANNO OGGETTO DI RAZIONALIZZAZIONE PROVVEDENDO ALLA RIMOZIONE DELLE POMPE E DELLE TUBAZIONI ATTUALMENTE A SERVIZIO DEI SERBATOI PREVISTI IN DEMOLIZIONE.
 - 5 - IL DIMENSIONAMENTO DELL'AIR COOLER E' SOLAMENTE INDICATIVO E SARA' DETTAGLIATO NELLE SUCCESSIVE FASI DI PROGETTO.

- LEGENDA**
- CONFINI PROPRIETA' FOX
 - TUBAZIONI METANO
 - TUBAZIONI GNL

OLEODOTTO

SERBATOI GASOLIO E OLIO COMBUSTIBILE

SALE POMPE

AREA UTILITIES

TRATTAMENTO ACQUA

AREA PRODUZIONE GNL

AREA TRATTAMENTO GAS

AREA UTILITIES

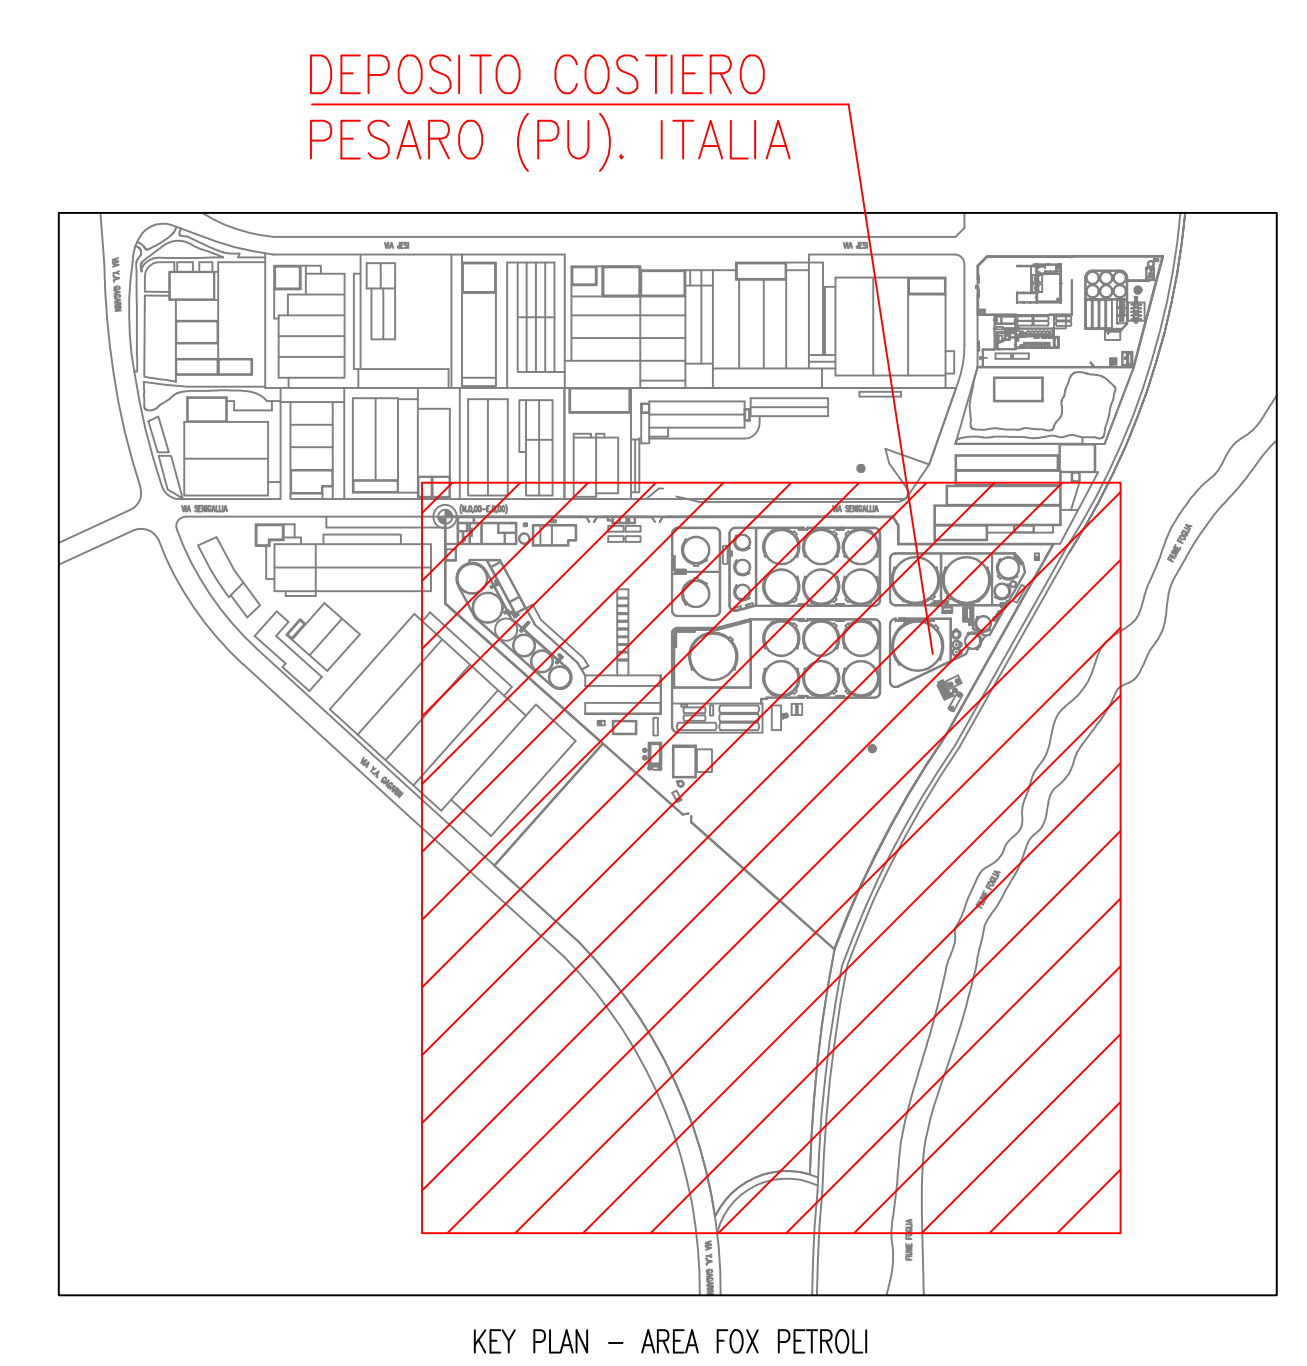
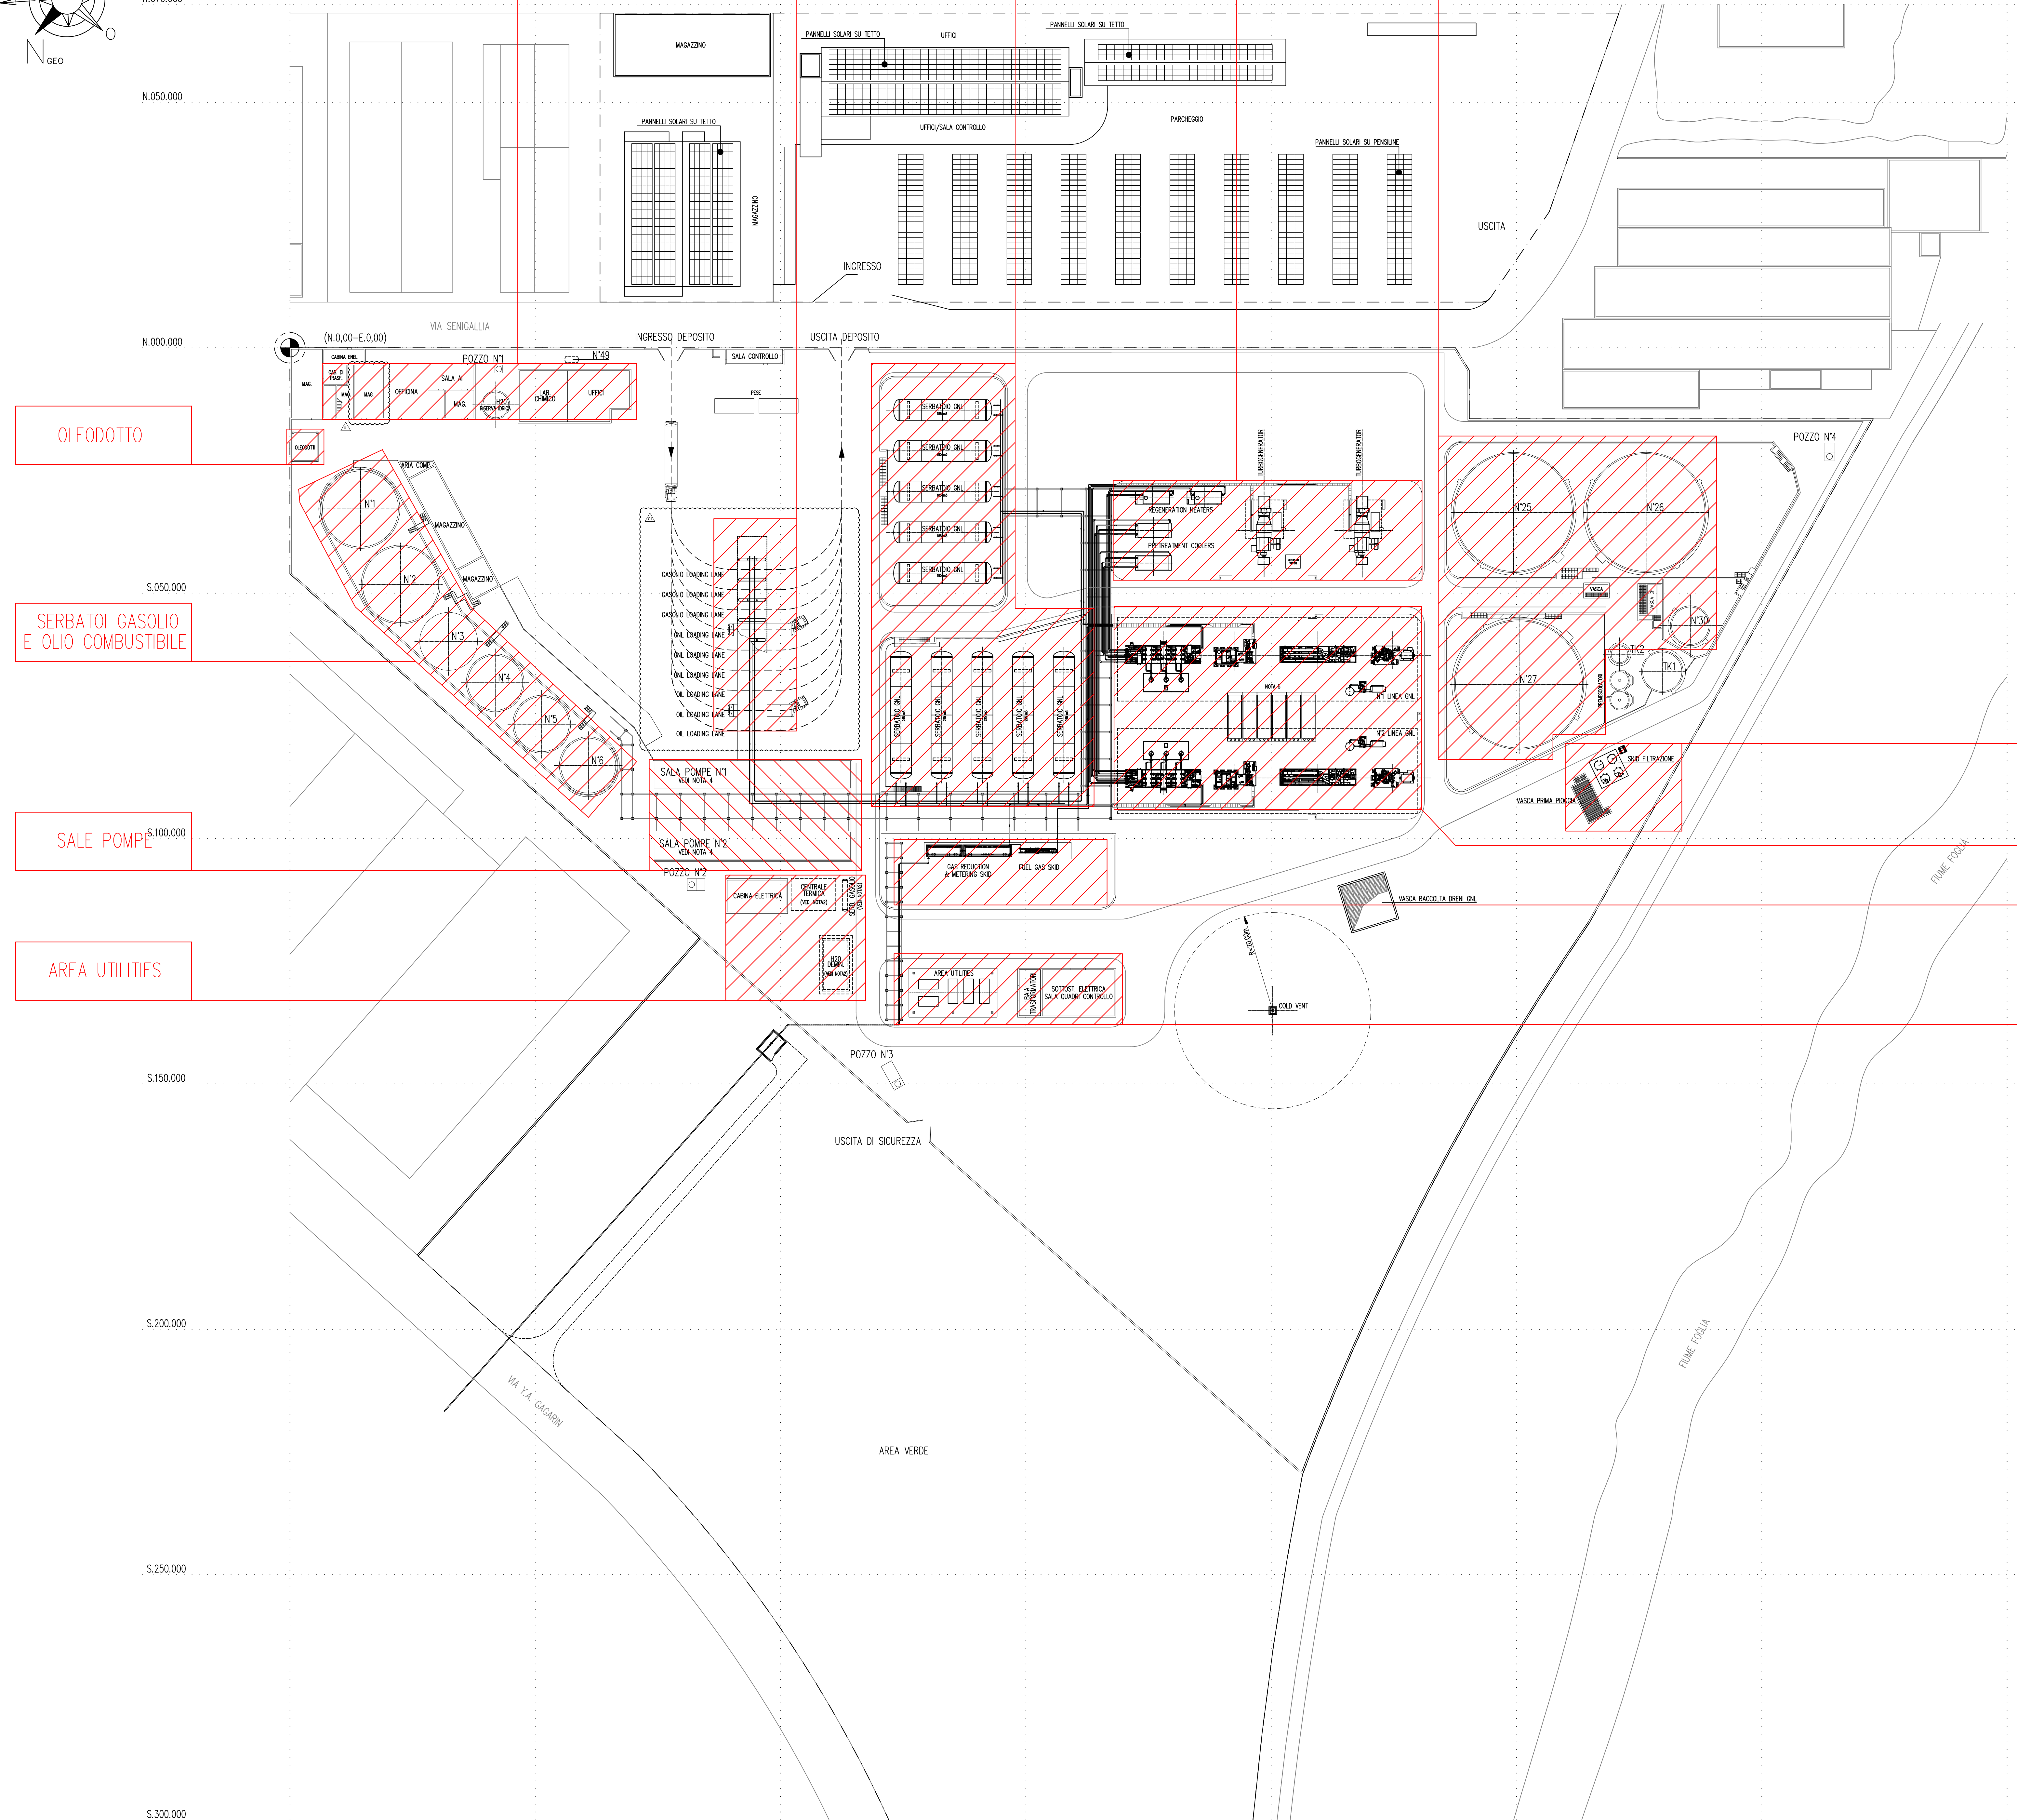


TAVOLA 06

01	04/10/2022	EMISSIONE PER PERMESSI	F.FE. SANTS	F.FRANZELLI	M.FALLETTI
00	15/09/2022	EMISSIONE PER PERMESSI	F.FE. SANTS	F.FRANZELLI	M.FALLETTI
Rev.	DATA	DESCRIZIONE	ELABORATO	VERIFICATO	APPROVATO
CLIENTE	PROGETTISTA	COMMESSA	UNITA'		
FOX Petrol	techfem	040005	00		
DEPOSITO FOX PETROLI - PESARO (PU)			DIS. N.	DM-A-0028	
RAPPORTO DI SICUREZZA PRELIMINARE ALLEGATO 06			REVISIONE	1	
UNITA' LOGICHE IMPIANTO			FG.	1	DI 1
			SCALA	1:500	