

OLI COMBUSTIBILI

NUMERAZIONE	CONTENUTO	CAPACITA'(m ³)	DIAMETRO(m)	ALTEZZA(m)
N1	OLIO COMBUSTIBILE	2000	15.50	11.00
N2	OLIO COMBUSTIBILE	2000	15.50	11.00
N3	OLIO COMBUSTIBILE	1000	11.20	11.00
N4	OLIO COMBUSTIBILE	1000	11.20	11.00

GASOLI

NUMERAZIONE	CONTENUTO	CAPACITA'(m ³)	DIAMETRO(m)	ALTEZZA(m)
N5	GASOLIO	1000	11.20	11.00
N6	GASOLIO	1000	11.20	11.00
N7	GASOLIO	10000	24.00	22.50
N8	GASOLIO	10000	24.00	22.50
N9	GASOLIO	8430	25.90	16.00
N10	GASOLIO	750	7.62	16.50

NOTE GENERALI

- 1 - TUTTE LE QUOTE SONO ESPRESSE IN MM.
- 2 - UTILITIES TEMPORANEE, A SERVIZIO DELLE ATTIVITA' DI DEPOSITO, IN ATTESA DEL COMPLETAMENTO DELL'IMPIANTO DI GNL.
- 3 - IL PERCORSO DELLE TUBAZIONI E' SOLAMENTE INDICATIVO E SARA' DETTAGLIATO NELLE SUCCESSIVE FASI DI PROGETTO.
- 4 - LA SALA POMPE 1 E 2 SARANNO OGGETTO DI RAZIONALIZZAZIONE PROVVEDENDO ALLA RIMOZIONE DELLE POMPE E DELLE TUBAZIONI ATTUALMENTE A SERVIZIO DEI SERBATOI PREVISTI IN DEMOLIZIONE.
- 5 - IL DIMENSIONAMENTO DELL'AIR COOLER E' SOLAMENTE INDICATIVO E SARA' DETTAGLIATO NELLE SUCCESSIVE FASI DI PROGETTO.

LEGENDA

- CONFINI PROPRIETA' FOX
- TUBAZIONI METANO
- TUBAZIONI GNL

LEGENDA VIE DI FUGA

- ← FLUSSO AUTOTRENI PER CARICO/SCARICO
- ← VIA DI ESODO
- PUNTO DI RACCOLTA

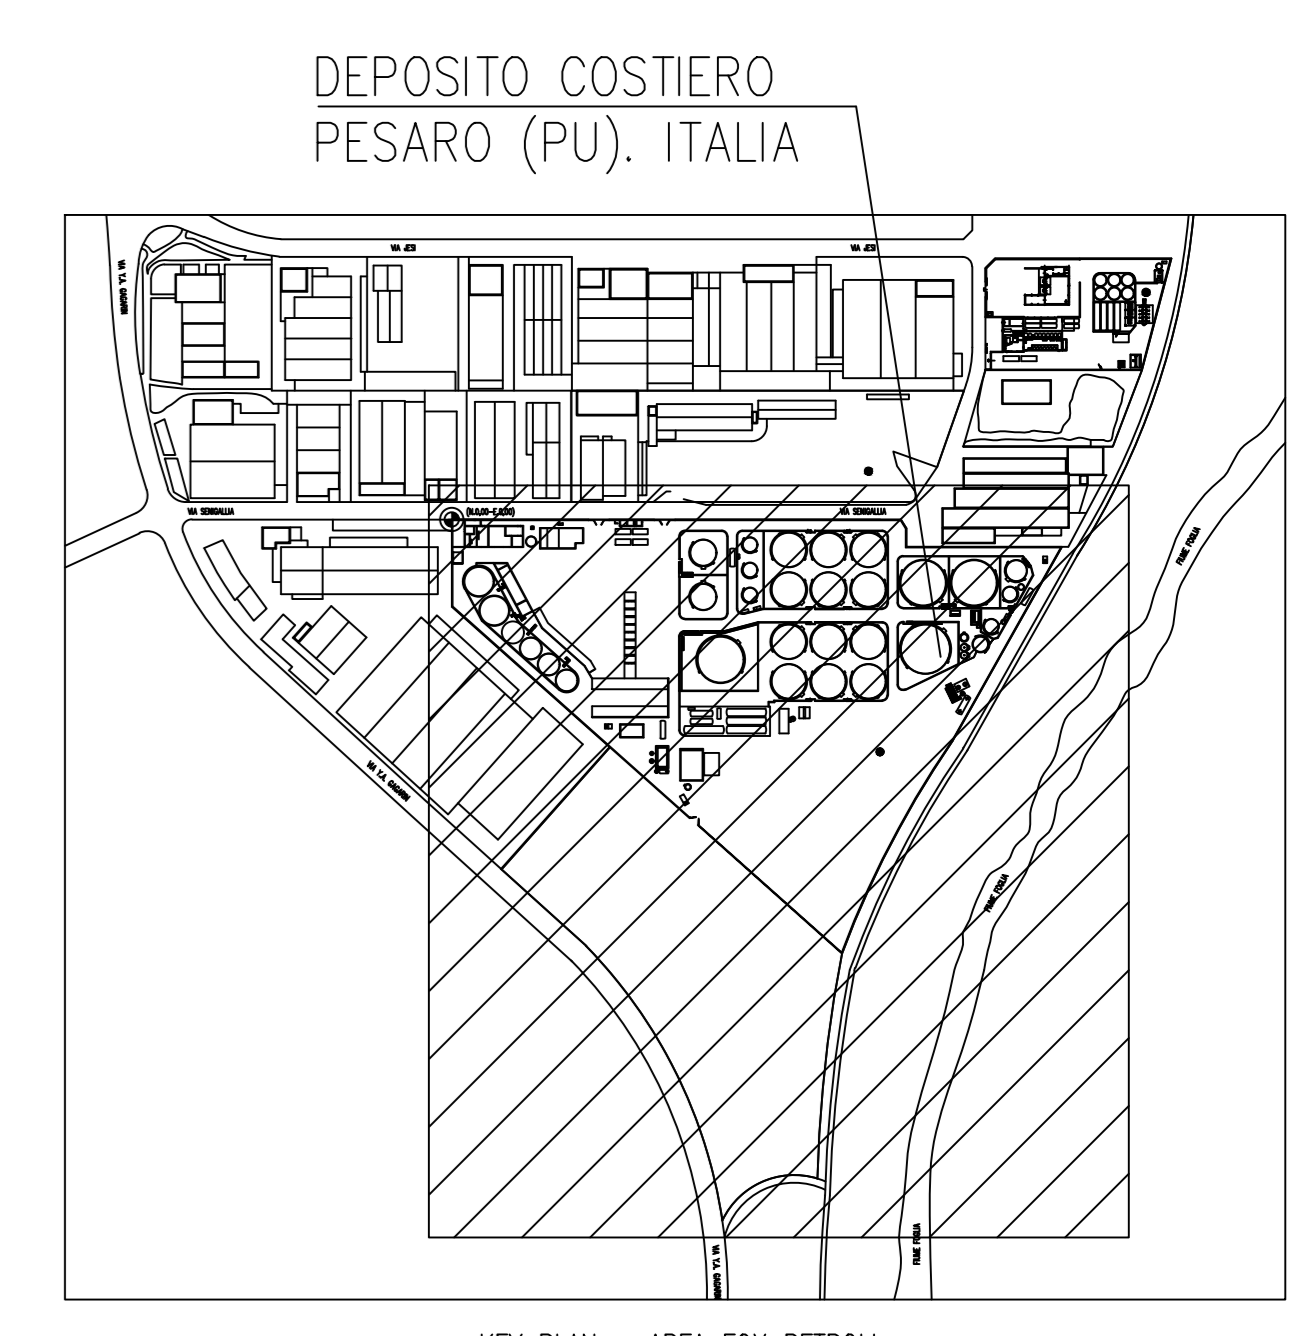
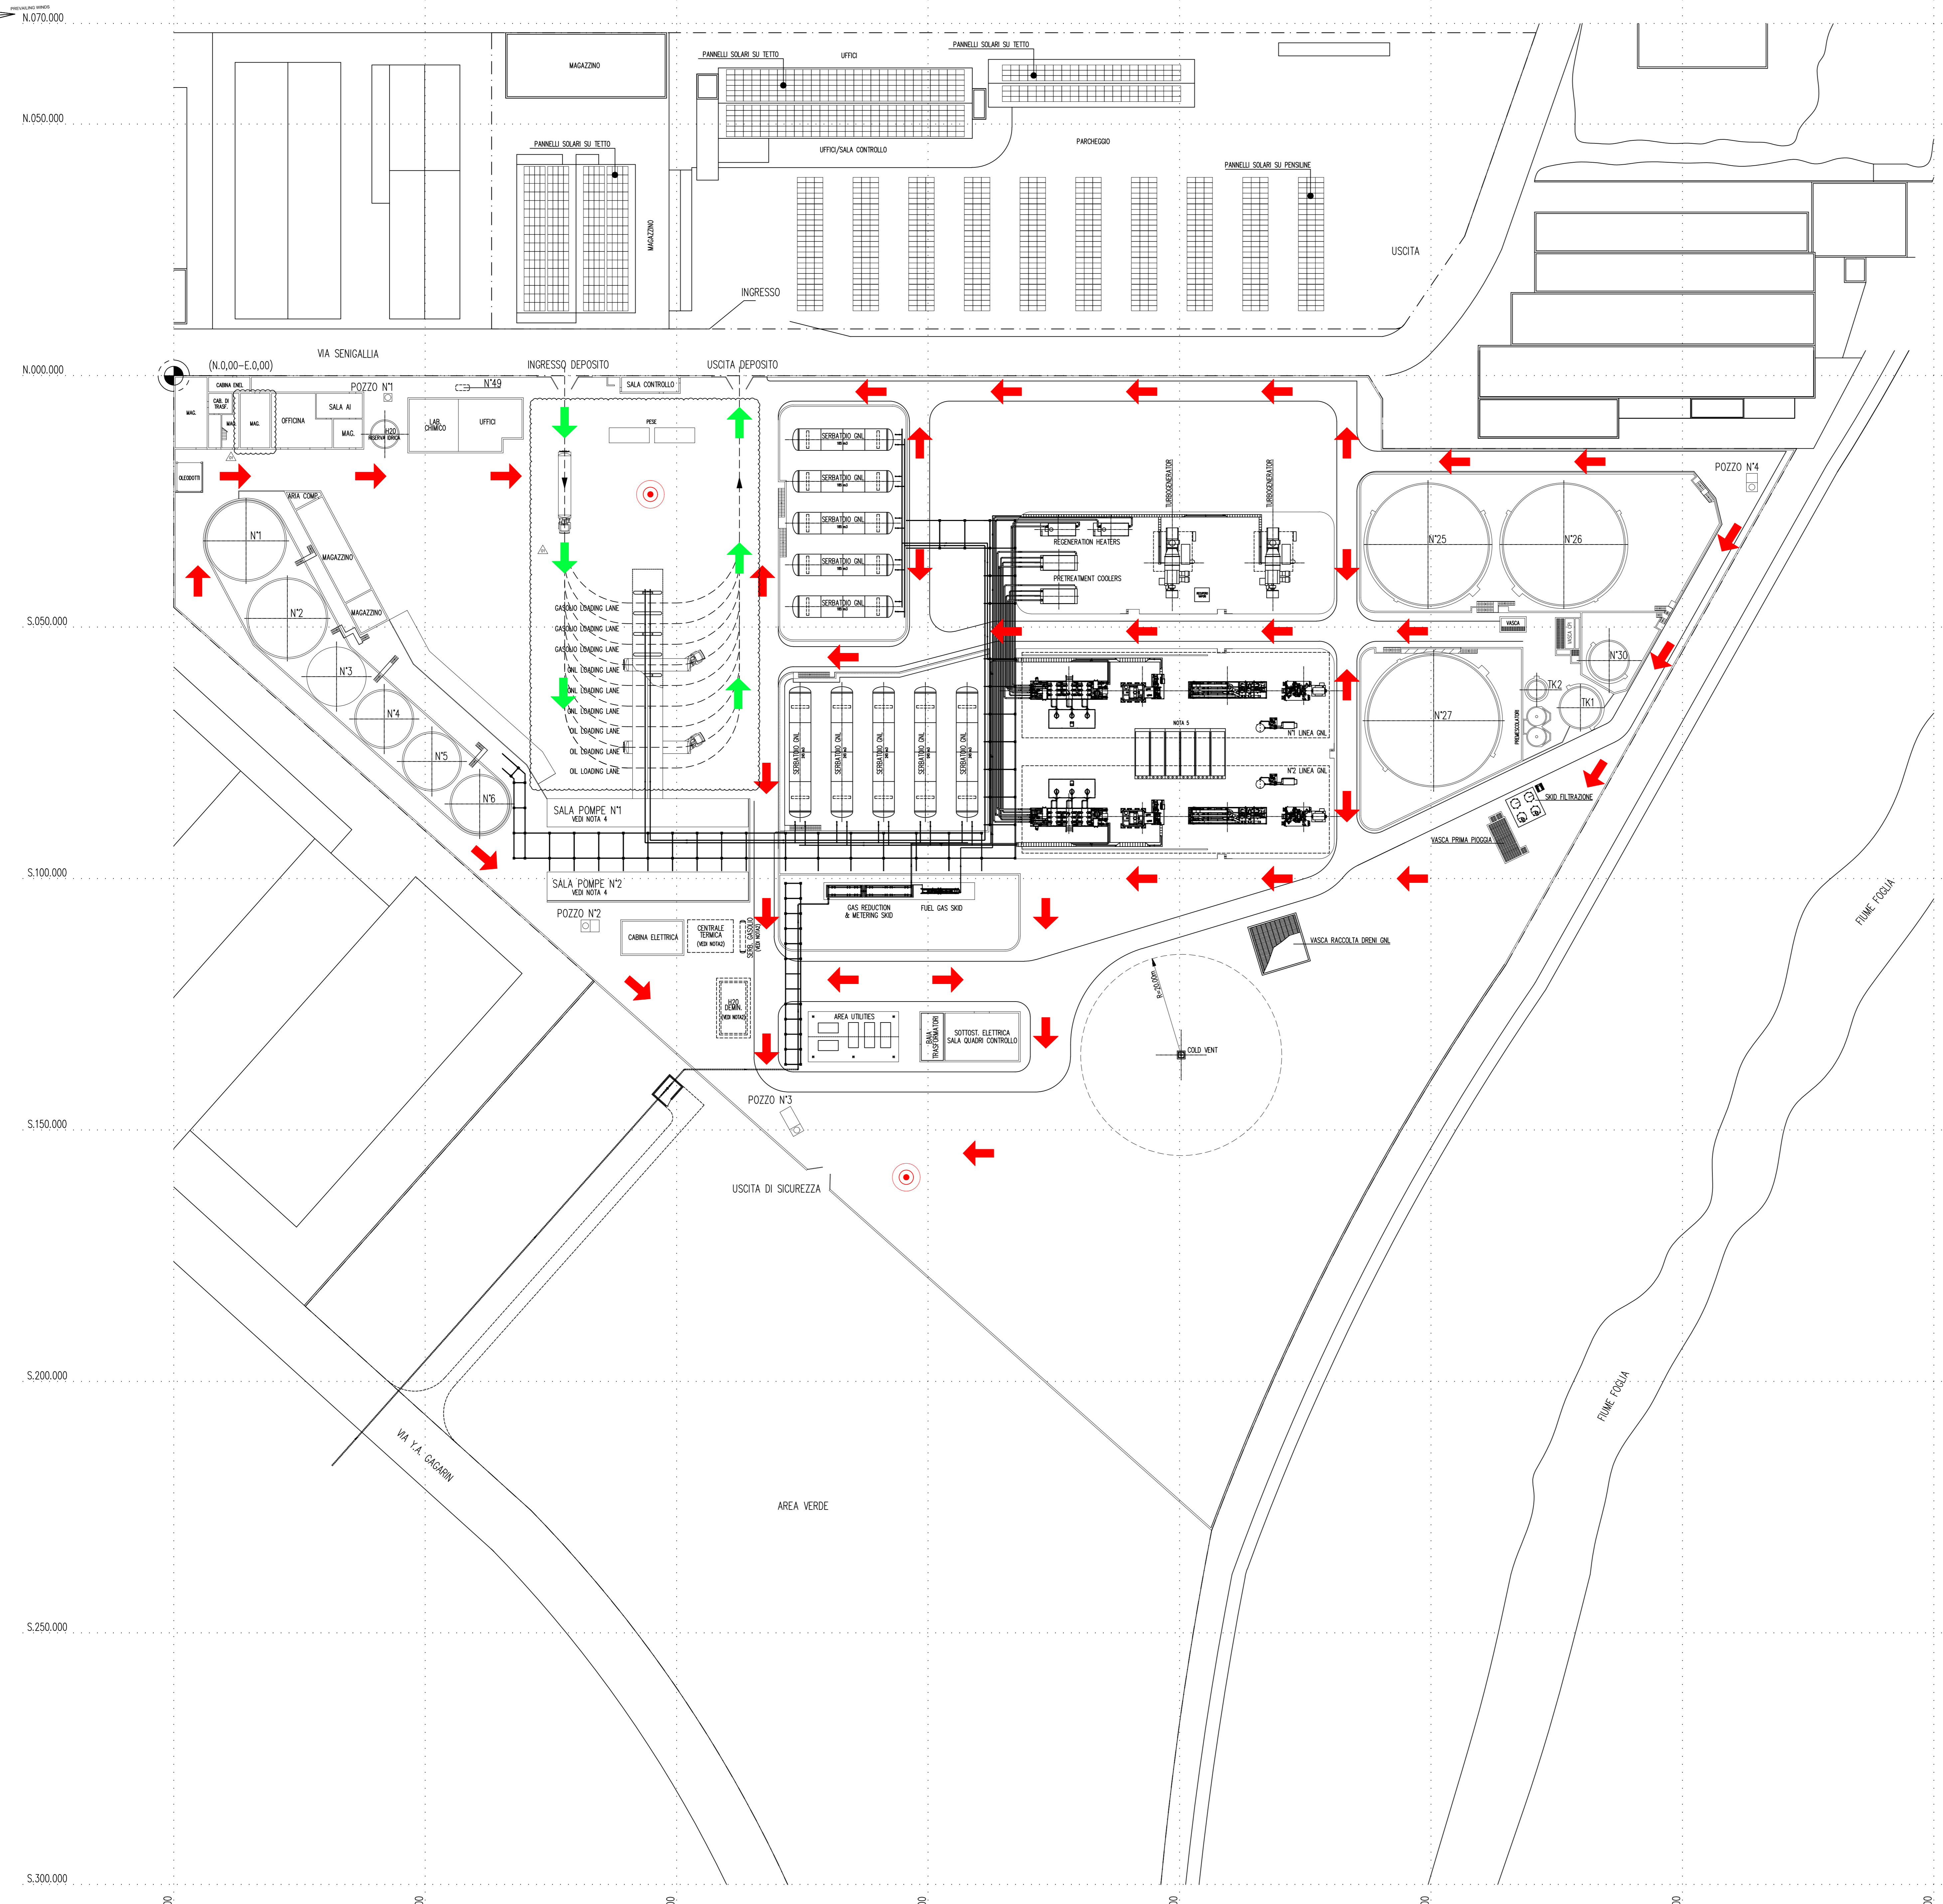
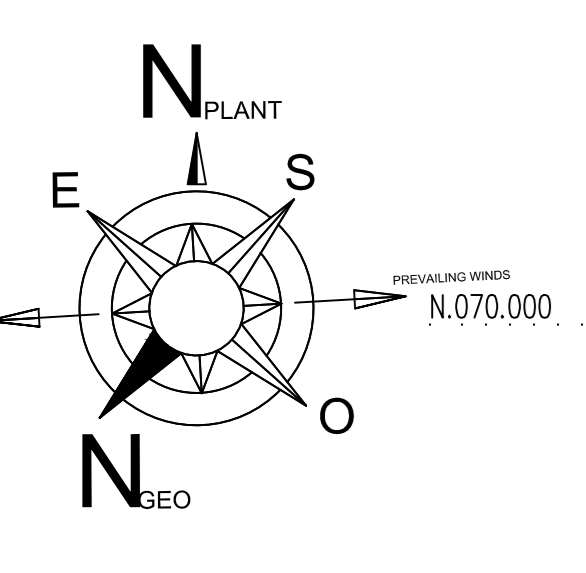


TAVOLA 07

01	04/10/2022	EMISSIONE PER PERMESSI	FZE SANTIS	PFARNEJLI	MAPARETTI
00	15/09/2022	EMISSIONE PER PERMESSI	FZE SANTIS	PFARNEJLI	MAPARETTI
Rev.	DATA	DESCRIZIONE	ELABORATO	VERIFICATO	APPROVATO
CLIENTE	PROGETTISTA	COMMESSA	UNITA'		
FOX Petrol	techfem	040005	00		
DEPOSITO FOX PETROLI - PESARO (PU)			DIS. N.	DM-A-0028	
RAPPORTO DI SICUREZZA PRELIMINARE ALLEGATO 05			REVISIONE	1	
PIANIMETRIA VIE DI FUGA			FG.	1	Di 2
			SCALA	1:500	

OLI COMBUSTIBILI

NUMERAZIONE	CONTENUTO	CAPACITA'(m ³)	DIAMETRO(m)	ALTEZZA(m)
N1	OLIO COMBUSTIBILE	2000	11,20	11,00
N2	OLIO COMBUSTIBILE	2000	11,20	11,00
N3	OLIO COMBUSTIBILE	1000	11,20	11,00
N4	OLIO COMBUSTIBILE	1000	11,20	11,00

GASOLI

NUMERAZIONE	CONTENUTO	CAPACITA'(m ³)	DIAMETRO(m)	ALTEZZA(m)
N5	GASOLIO	1000	11,20	11,00
N6	GASOLIO	1000	11,20	11,00
N25	GASOLIO	10000	24,00	22,50
N26	GASOLIO	10000	24,00	22,50
N27	GASOLIO	8430	25,90	16,00
N30	GASOLIO	750	7,62	16,50

NOTE GENERALI

- 1 - TUTTE LE QUOTE SONO ESPRESSE IN MM.
- 2 - UTILITIES TEMPORANEE, A SERVIZIO DELLE ATTIVITA' DI DEPOSITO, IN ATTESA DEL COMPLETAMENTO DELL'IMPIANTO DI GNL.
- 3 - IL PERCORSO DELLE TUBAZIONI E' SOLAMENTE INDICATIVO E SARA' DETTAGLIATO NELLE SUCCESSIVE FASI DI PROGETTO.
- 4 - LA SALA POMPE 1 E 2 SARANNO OGGETTO DI RAZIONALIZZAZIONE PROVVEDENDO ALLA RIMOZIONE DELLE POMPE E DELLE TUBAZIONI ATTUALMENTE A SERVIZIO DEI SERBATOI PREVISTI IN DEMOLIZIONE.
- 5 - IL DIMENSIONAMENTO DELL'AIR COOLER E' SOLAMENTE INDICATIVO E SARA' DETTAGLIATO NELLE SUCCESSIVE FASI DI PROGETTO.

LEGENDA

- CONFINI PROPRIETA' FOX
- TUBAZIONI METANO
- TUBAZIONI GNL

LEGENDA VIABILITA'

- VIABILITA' INTERNA
- PUNTI DI ACCESSO / USCITA IMPIANTO

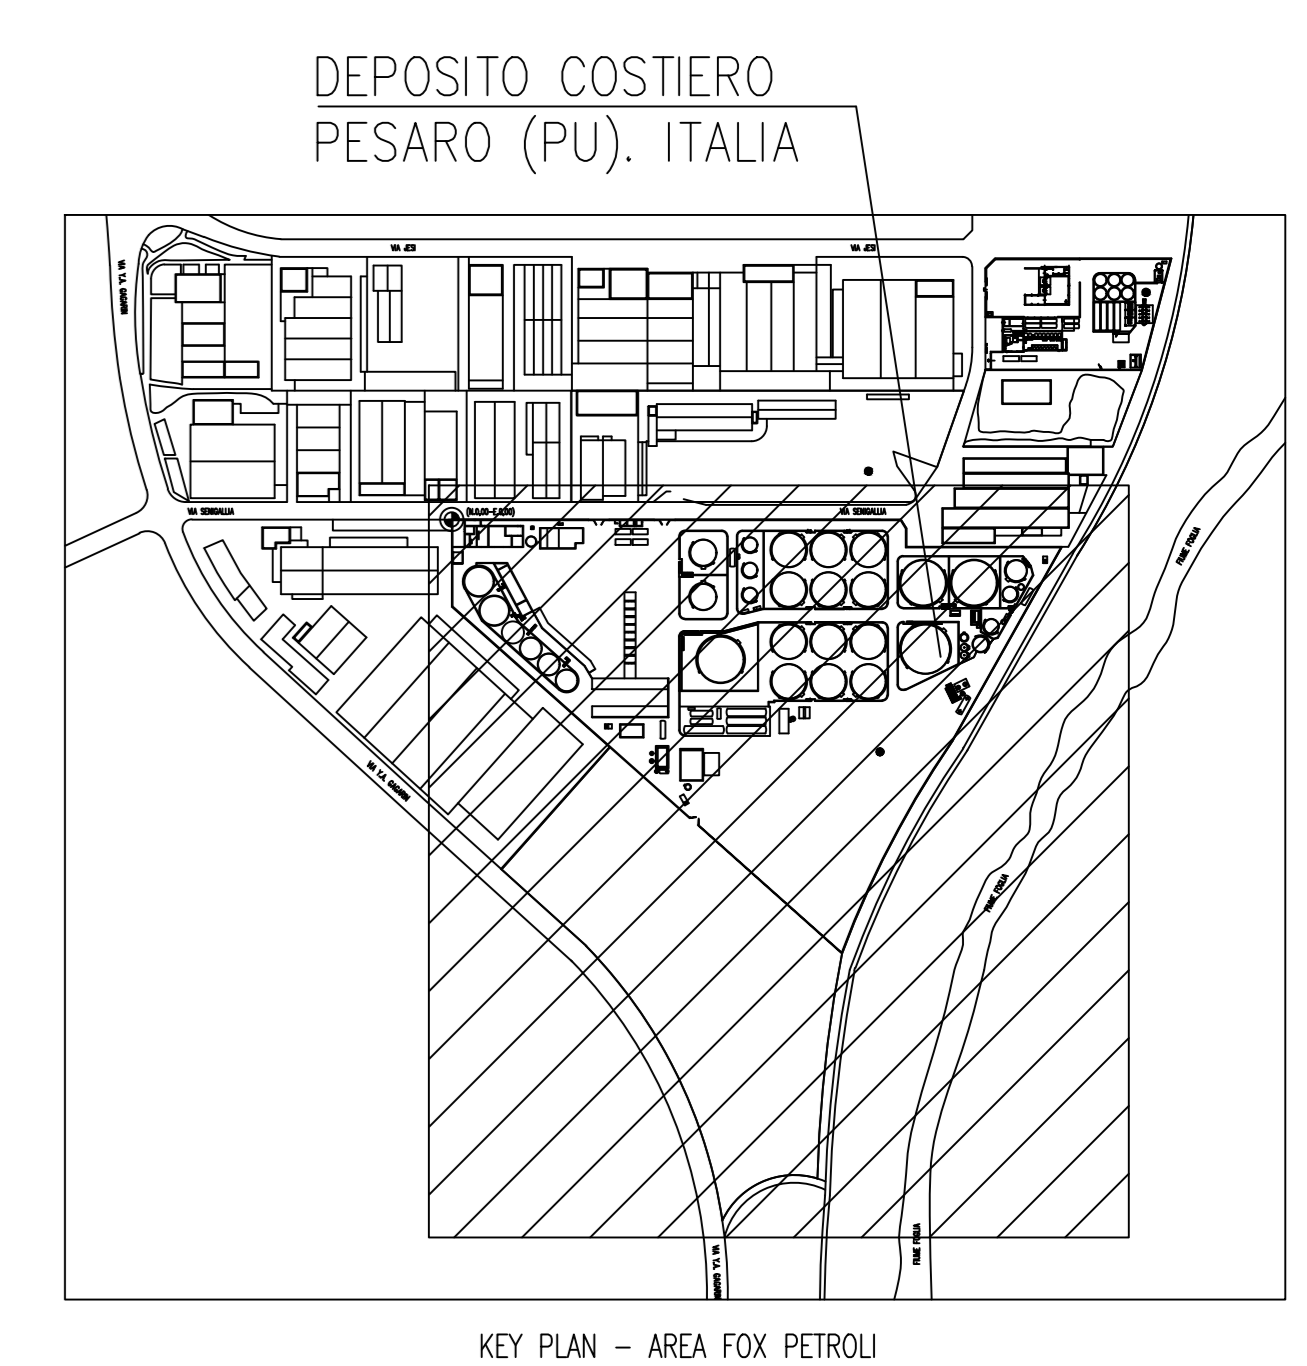
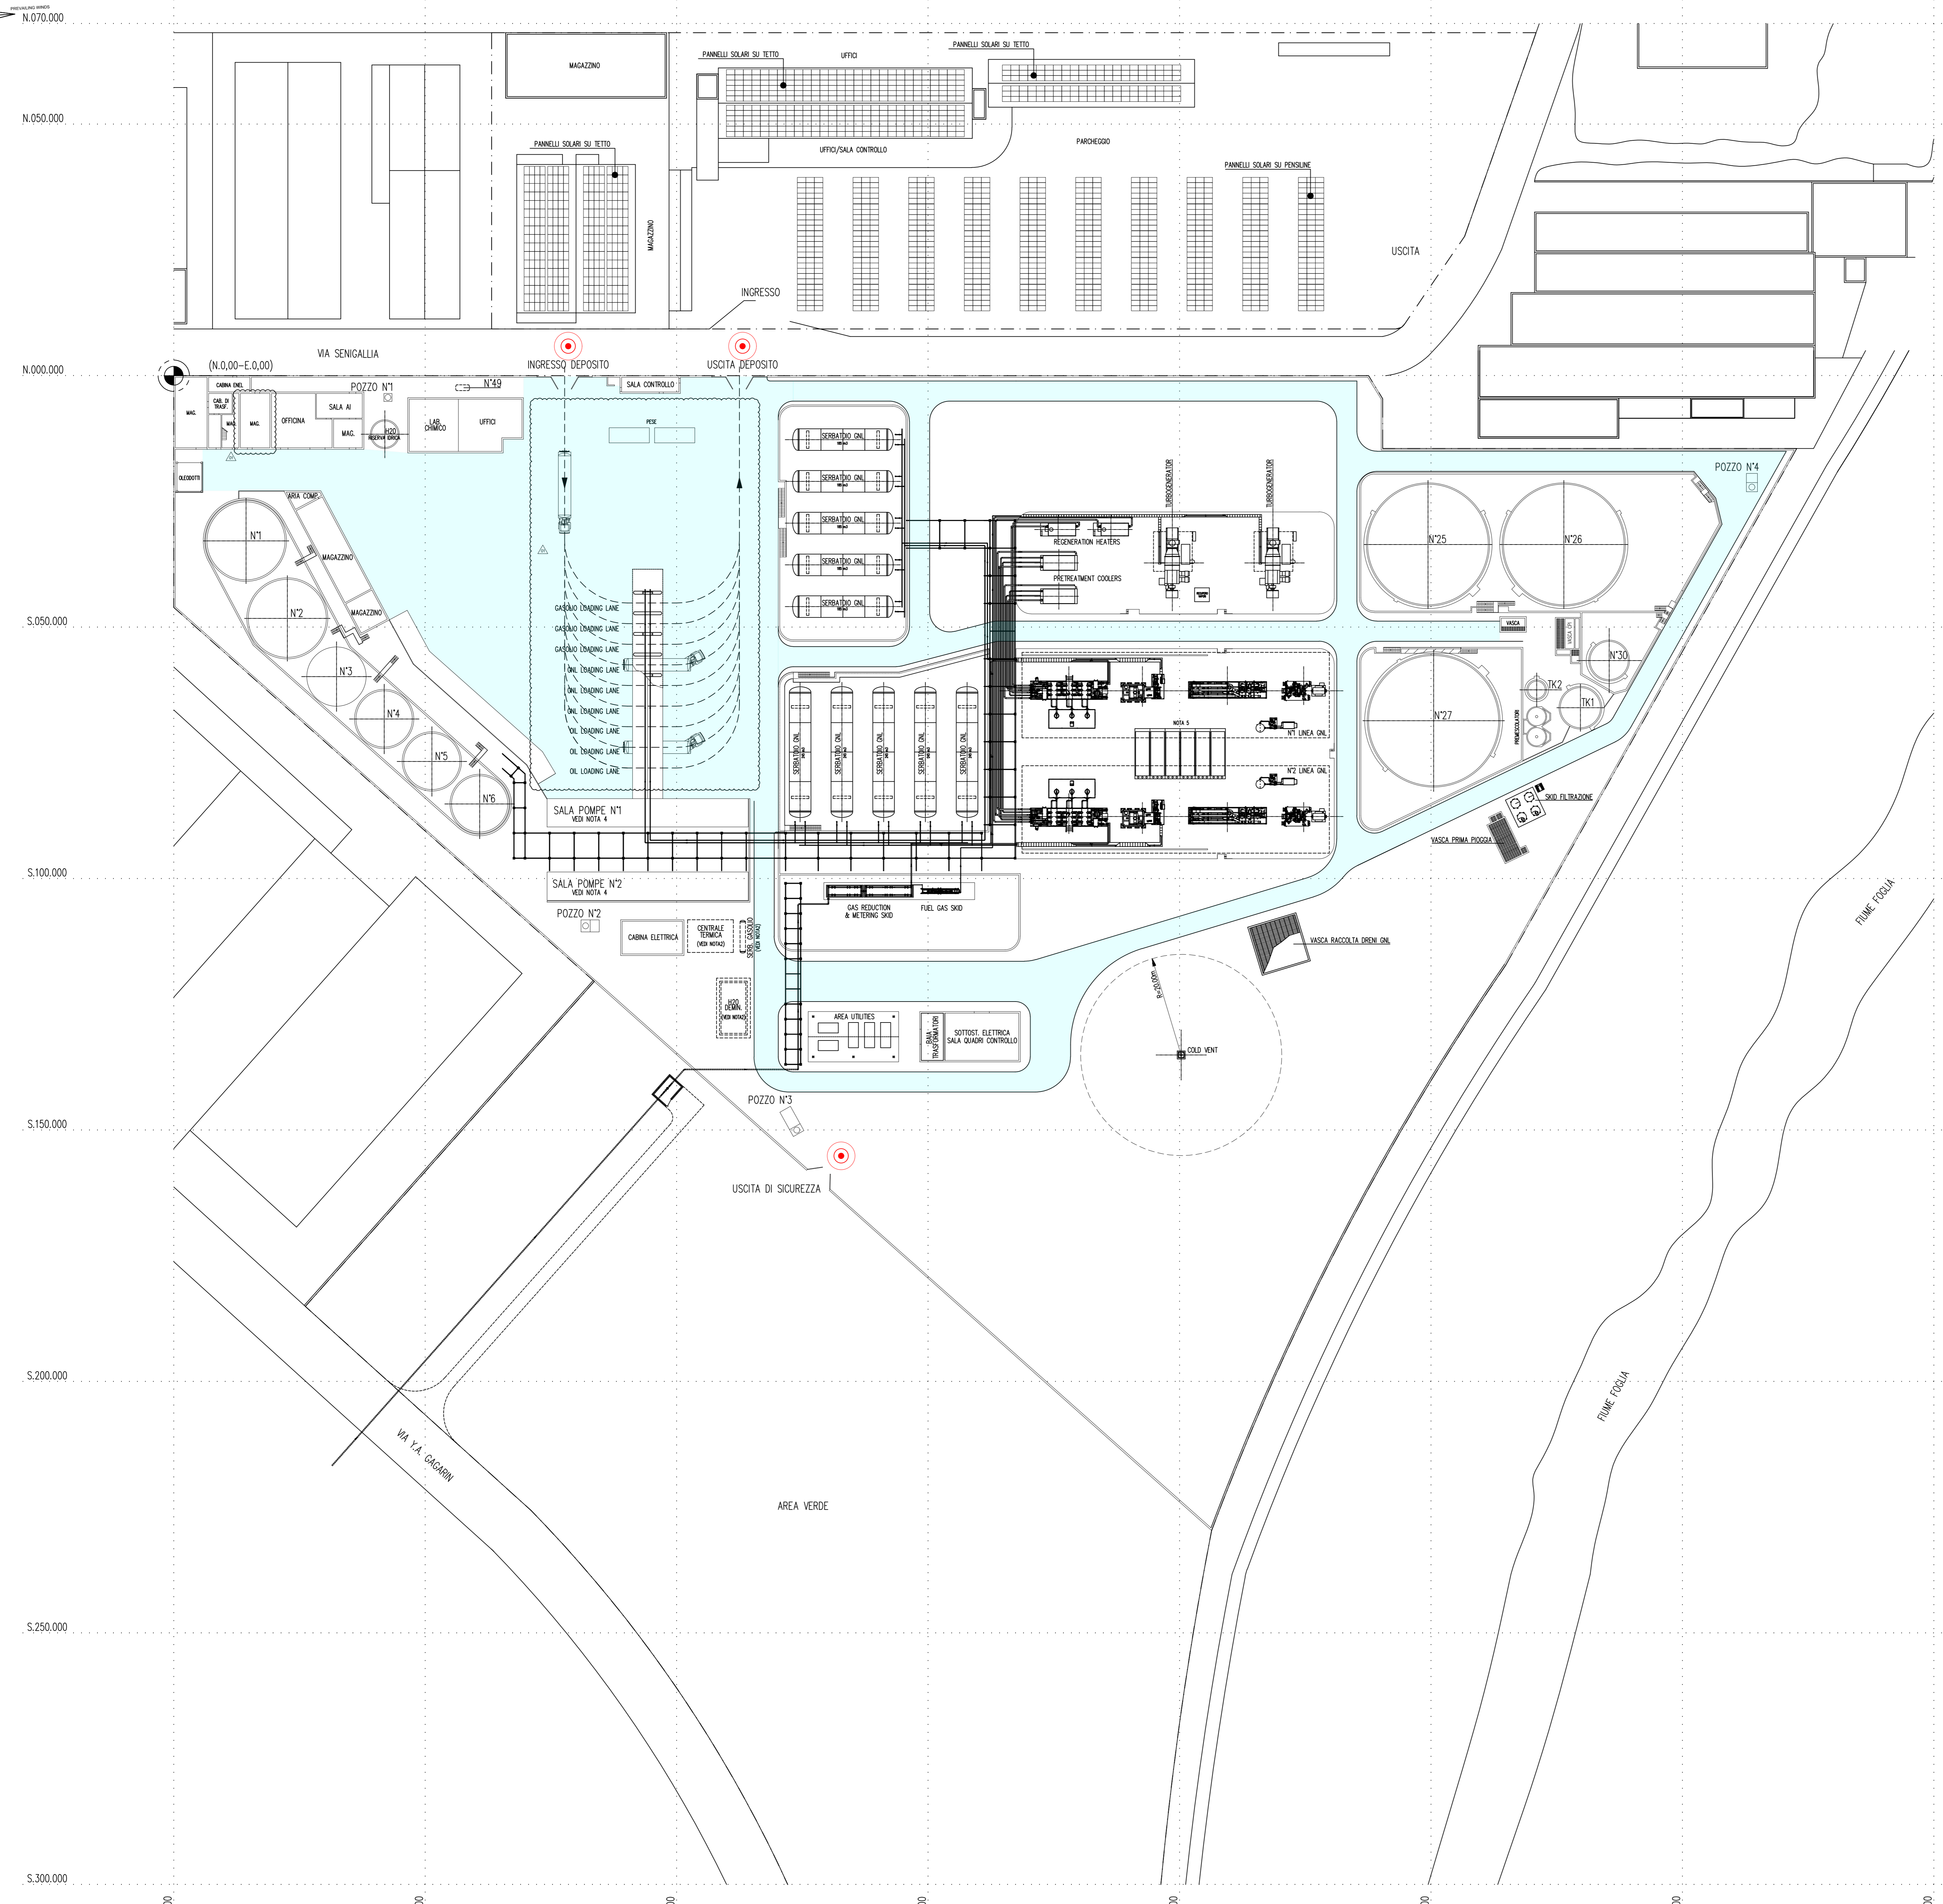
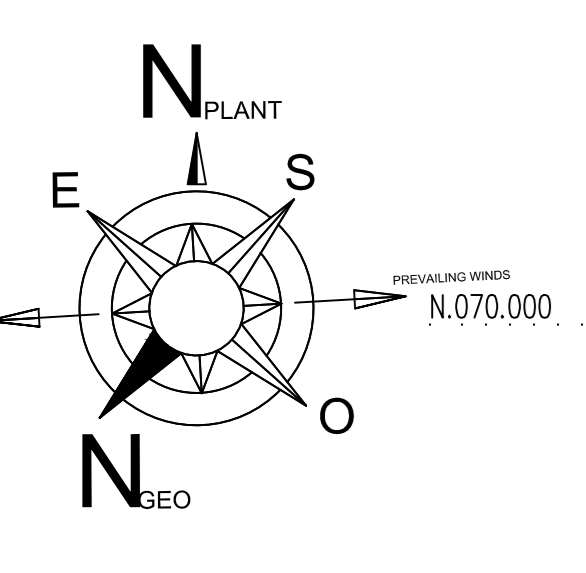


TAVOLA 07

01	04/10/2022	EMISSIONE PER PERMESSI	FZE SANTIS	PFARNEJLI	MAPARETTI
00	15/09/2022	EMISSIONE PER PERMESSI	FZE SANTIS	PFARNEJLI	MAPARETTI
Rev.	DATA	DESCRIZIONE	ELABORATO	VERIFICATO	APPROVATO
CLIENTE	PROGETTISTA	COMMESSA	UNITA'		
FOX Petrol	techfem	040005	00		
DEPOSITO FOX PETROLI - PESARO (PU)			DIS. N.	DM-A-0028	
RAPPORTO DI SICUREZZA PRELIMINARE ALLEGATO 05			REVISIONE	1	
PIANIMETRIA VIE DI FUGA			FG.	2	Di 2
			SCALA	1:500	