

ATTIVITA' 4.6.C

ATTIVITA' 49.3.C

ATTIVITA' 12.3.C

OLI COMBUSTIBILI

N°SERBATOIO	CONTENUTO	CAPACITA'[m ³]	DIAMETRO[m]	ALTEZZA[m]
N°1	OLIO COMBUSTIBILE	2000	15.50	11.00
N°2	OLIO COMBUSTIBILE	2000	15.50	11.00
N°3	OLIO COMBUSTIBILE	1000	11.20	11.00
N°4	OLIO COMBUSTIBILE	1000	11.20	11.00

GASOLI

N°SERBATOIO	CONTENUTO	CAPACITA'[m ³]	DIAMETRO[m]	ALTEZZA[m]
N°5	GASOLIO	1000	11.20	11.00
N°6	GASOLIO	1000	11.20	11.00
N°25	GASOLIO	10000	24.00	23.50
N°26	GASOLIO	10000	24.00	23.50
N°27	GASOLIO	8400	25.80	18.00
N°30	GASOLIO	750	7.82	18.50

NOTE GENERALI

- 1 - TUTTE LE QUOTE SONO ESPRESSE IN MM.
- 2 - UTILITIES TEMPORANEE, A SERVIZIO DELLE ATTIVITA' DI DEPOSITO, IN ATTESA DEL COMPLETAMENTO DELL'IMPIANTO DI GNL.
- 3 - IL PERCORSO DELLE TUBAZIONI E' SOLAMENTE INDICATIVO E SARA' DETTAGLIATO NELLE SUCCESSIVE FASI DI PROGETTO.
- 4 - LA SALA POMPE 1 E 2 SARANNO OGGETTO DI RAZIONALIZZAZIONE PROVVEDENDO ALLA RIMOZIONE DELLE POMPE E DELLE TUBAZIONI ATTUALMENTE A SERVIZIO DEI SERBATOI PREVISTI IN DEMOLIZIONE.
- 5 - IL DIMENSIONAMENTO DELL'AIR COOLER E' SOLAMENTE INDICATIVO E SARA' DETTAGLIATO NELLE SUCCESSIVE FASI DI PROGETTO.

NOTE

- 1 - LA SEGUENTE ATTIVITA' E' RIFERITA ALLA COMPLESSITA' DELL'IMPIANTO.


LEGENDA

- CONFINI PROPRIETA' FOX
- TUBAZIONI METANO
- TUBAZIONI GNL

LEGENDA D.P.R. n.151, 1° agosto 2011

ATTIVITA' XXX ATTIVITA' INDIVIDUABILI COME IMPIANTO O DEPOSITO

ATTIVITA' XXX ATTIVITA' NON INDIVIDUABILI COME IMPIANTO O DEPOSITO

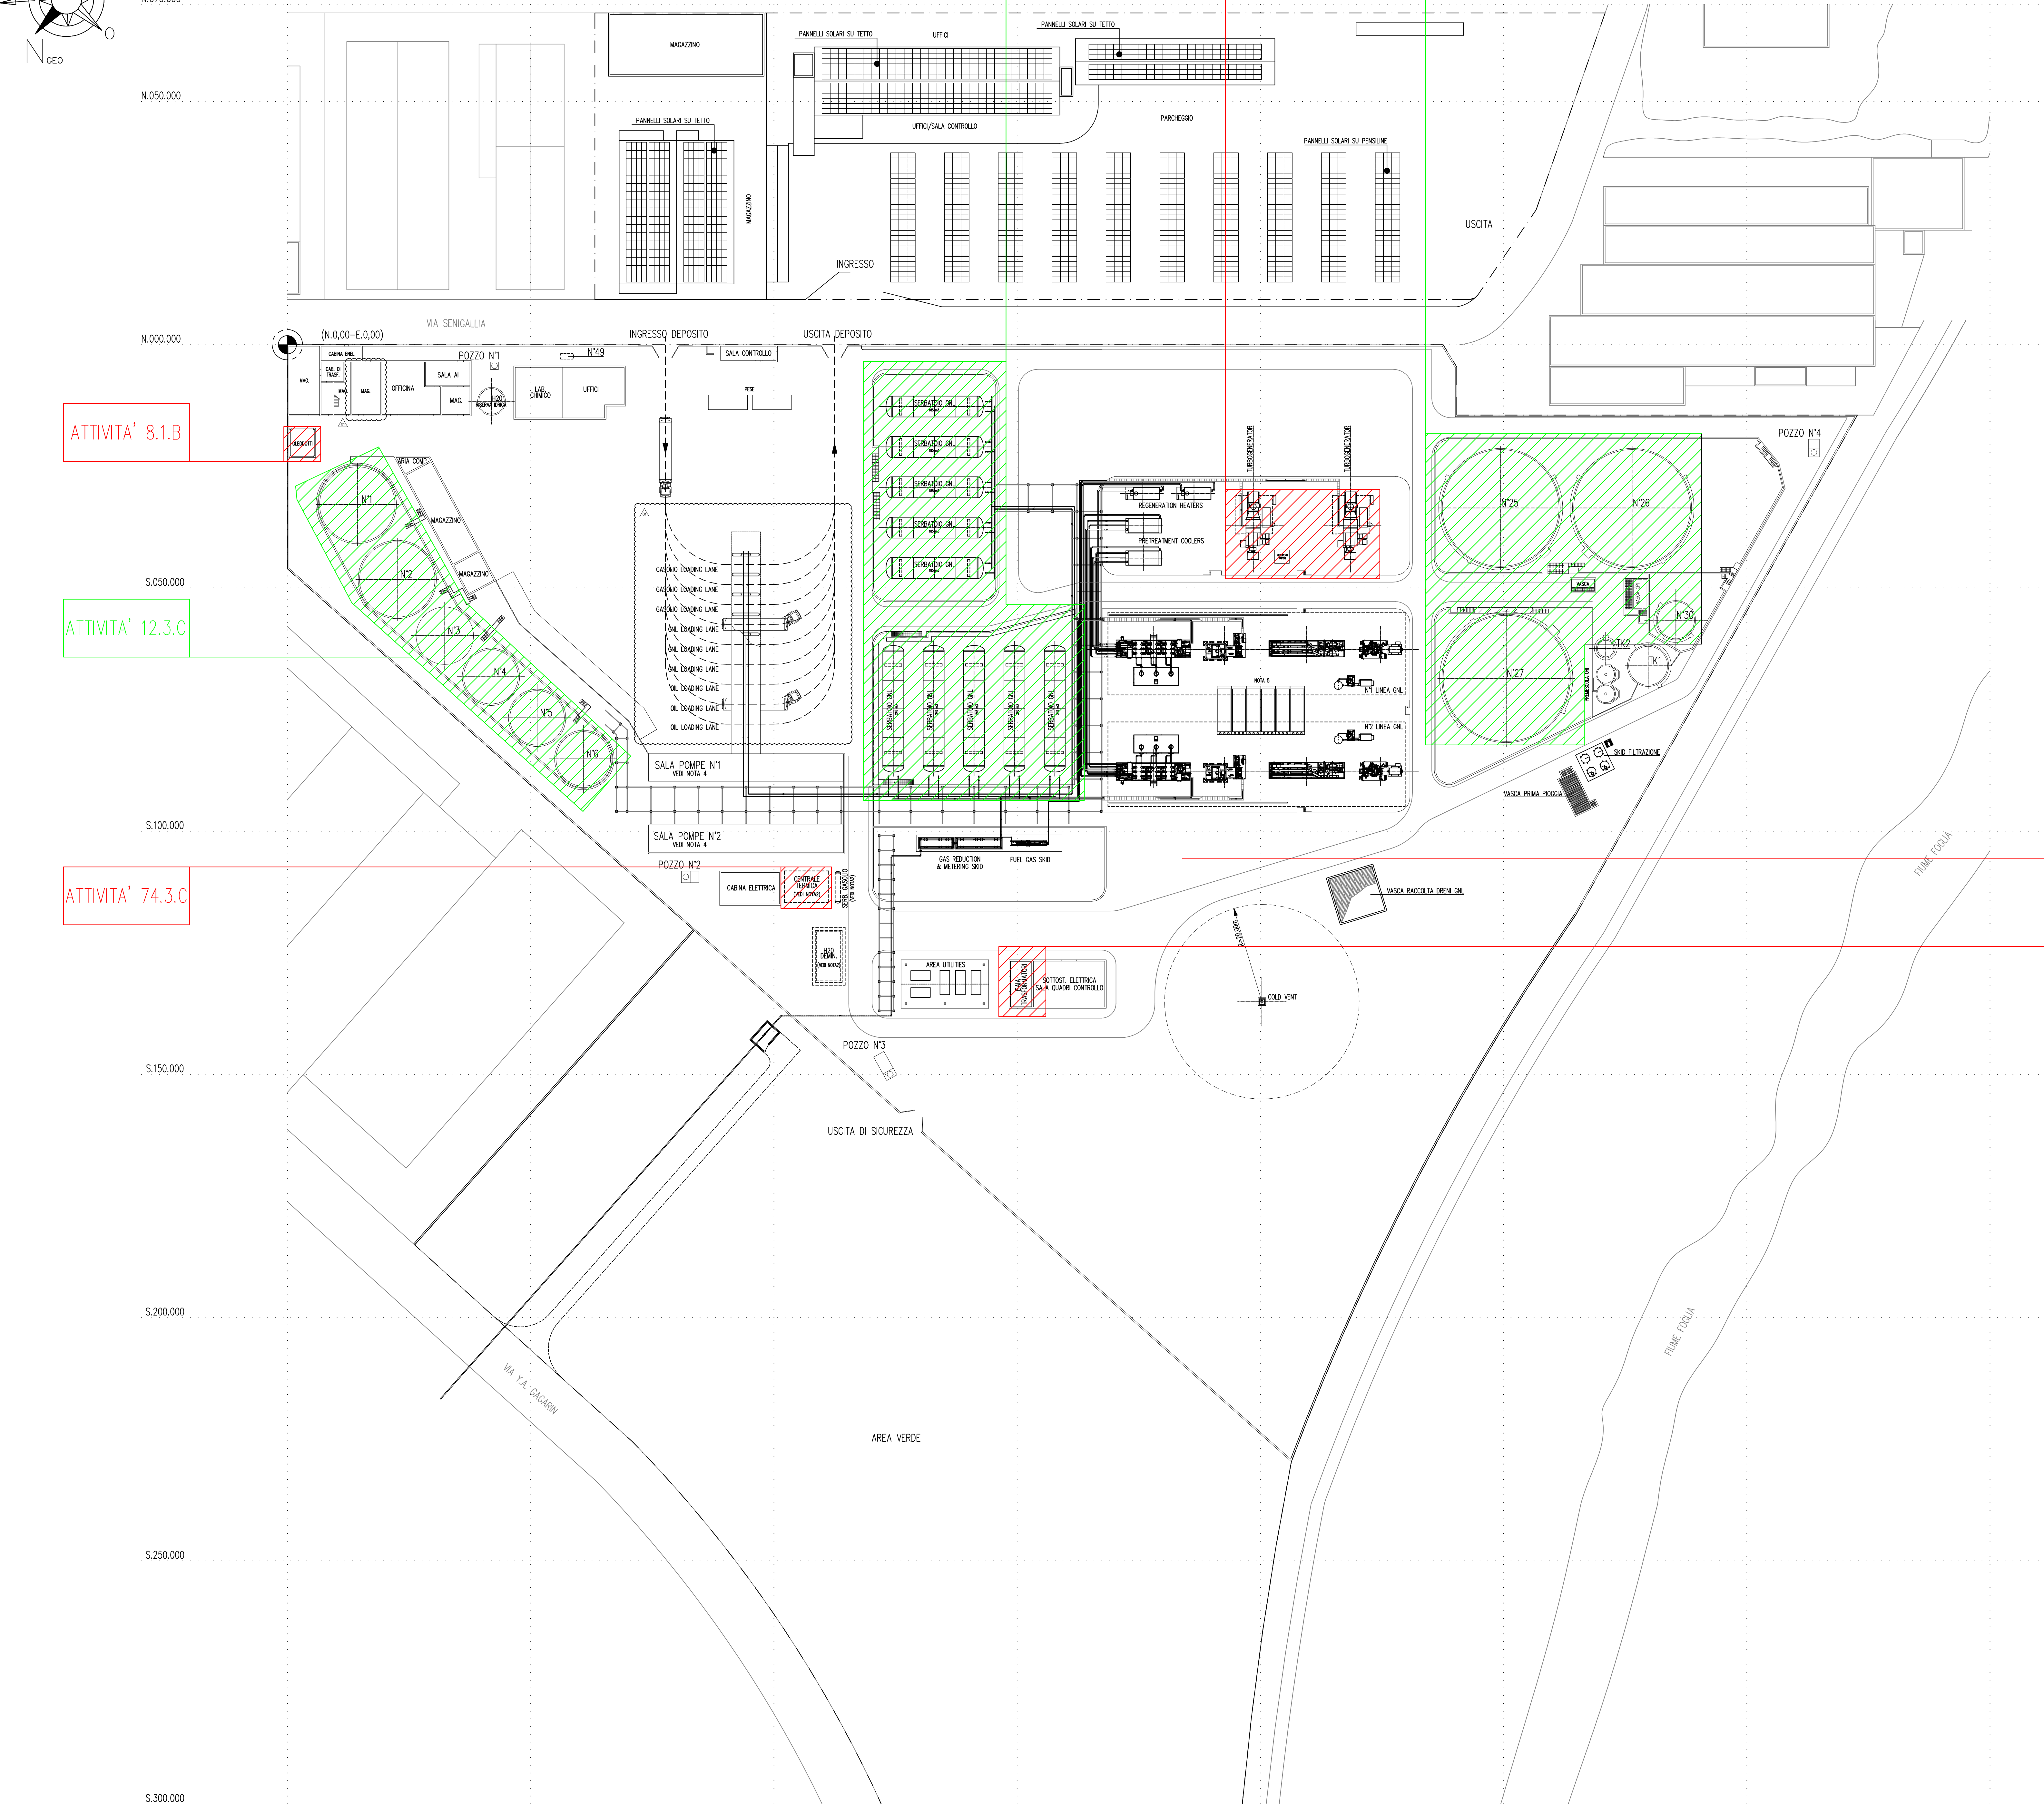

ATTIVITA' 1.1.C NOTA 1

ATTIVITA' 48.1.B

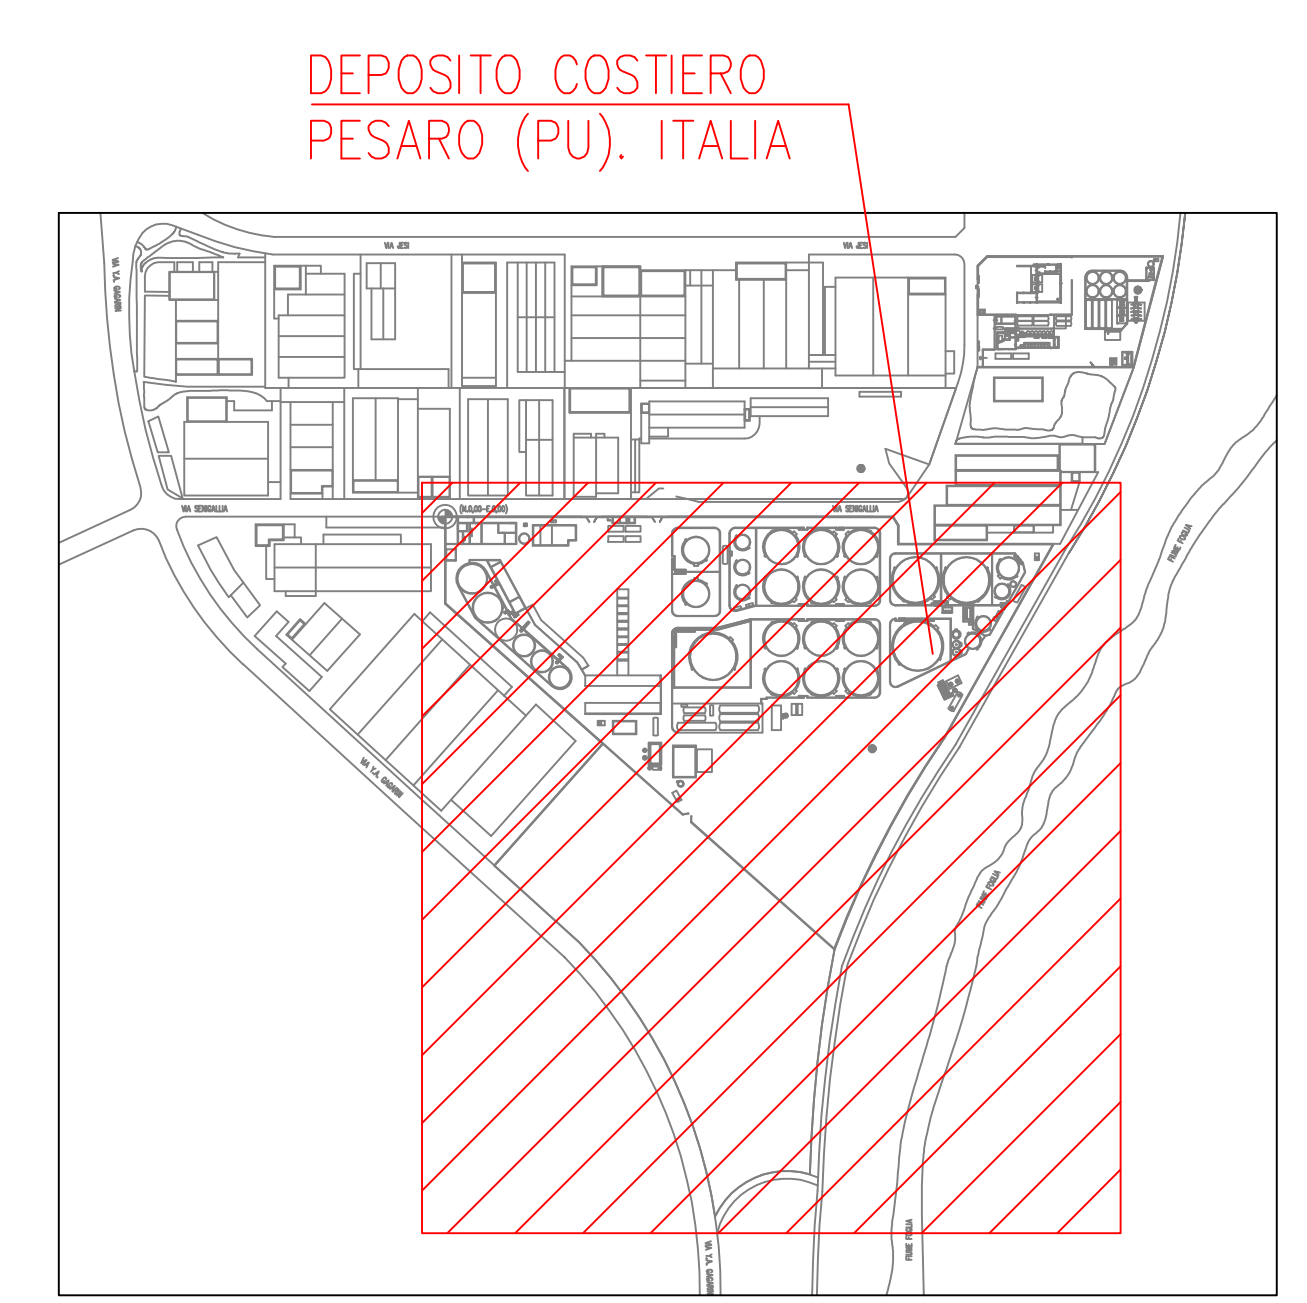


TAVOLA 10

02	11/11/2022	EMISSIONE PER PERMESSI	F.E. SANTS	P.FARNELLI	M.PAOLETTI
01	04/10/2022	EMISSIONE PER PERMESSI	F.E. SANTS	P.FARNELLI	M.PAOLETTI
00	15/09/2022	EMISSIONE PER PERMESSI	F.E. SANTS	P.FARNELLI	M.PAOLETTI
Rev.	DATA	DESCRIZIONE	ELABORATO	VERIFICATO	APPROVATO
CLIENTE	PROGETTISTA	COMMESSA	UNITA'		
FOX Petrol	techfem	040005	00		
DEPOSITO FOX PETROLI - PESARO (PU)			DIS. N. DM-A-0028		
RAPPORTO DI SICUREZZA PRELIMINARE ALLEGATO 07 ATTIVITA' D.P.R. no.151/2011			REVISIONE 1		
			FG. 1 DI 1		
			SCALA 1:500		