



Il presente disegno è di proprietà aziendale - La Società tutelerà i propri diritti a termine di legge.

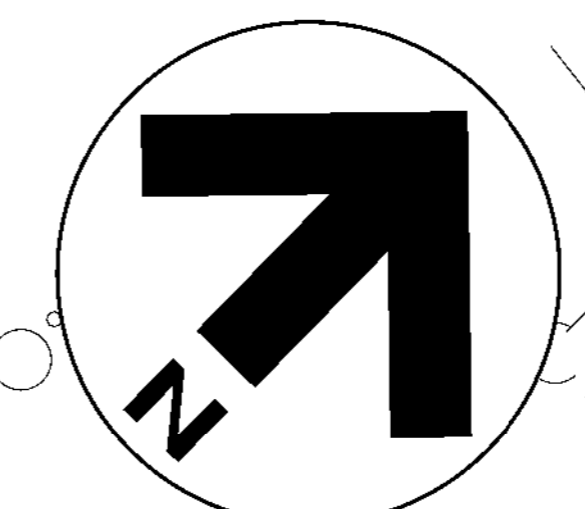

**LEGENDA**

- INQUADRAMENTO AREA DI INTERVENTO
- recettore
- sorgente



Livello di rumore  
(L<sub>eq,T</sub>)  
(dB(A))

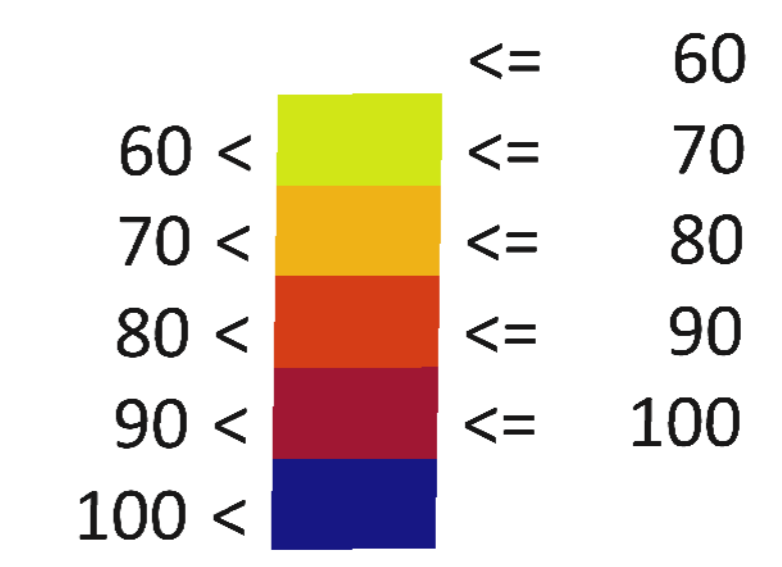

0	15/09/2022	EMISSIONE PER PERMESSI	G.GALLIZIOLI	F.VITALI	M. PAOLETTI
Rev.	DATA	DESCRIZIONE	ELABORATO	VERIFICATO	APPROVATO
CLIENTE	PROGETTISTA		COMMESSA	UNITA'	
<b>FOX</b> Petroli	<b>techfem</b>		040005	00	
DEPOSITO FOX PETROLI - PESARO (PU)			DIS. N. 040005-00-DB-D-0011		
Risultati simulazione dei livelli di immissione sonora Fase di cantiere (1:1.000) Fase di dismissione			REVISIONE	0	
			FG.	1	DI 2
			SCALA	1:1000	




Il presente disegno è di proprietà aziendale - La Società tutelera i propri diritti a termine di legge.

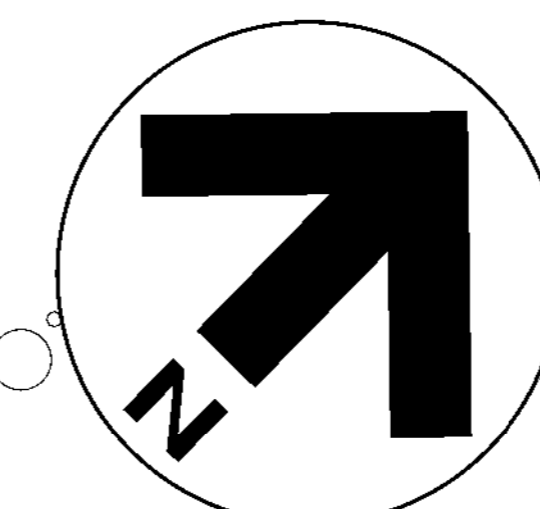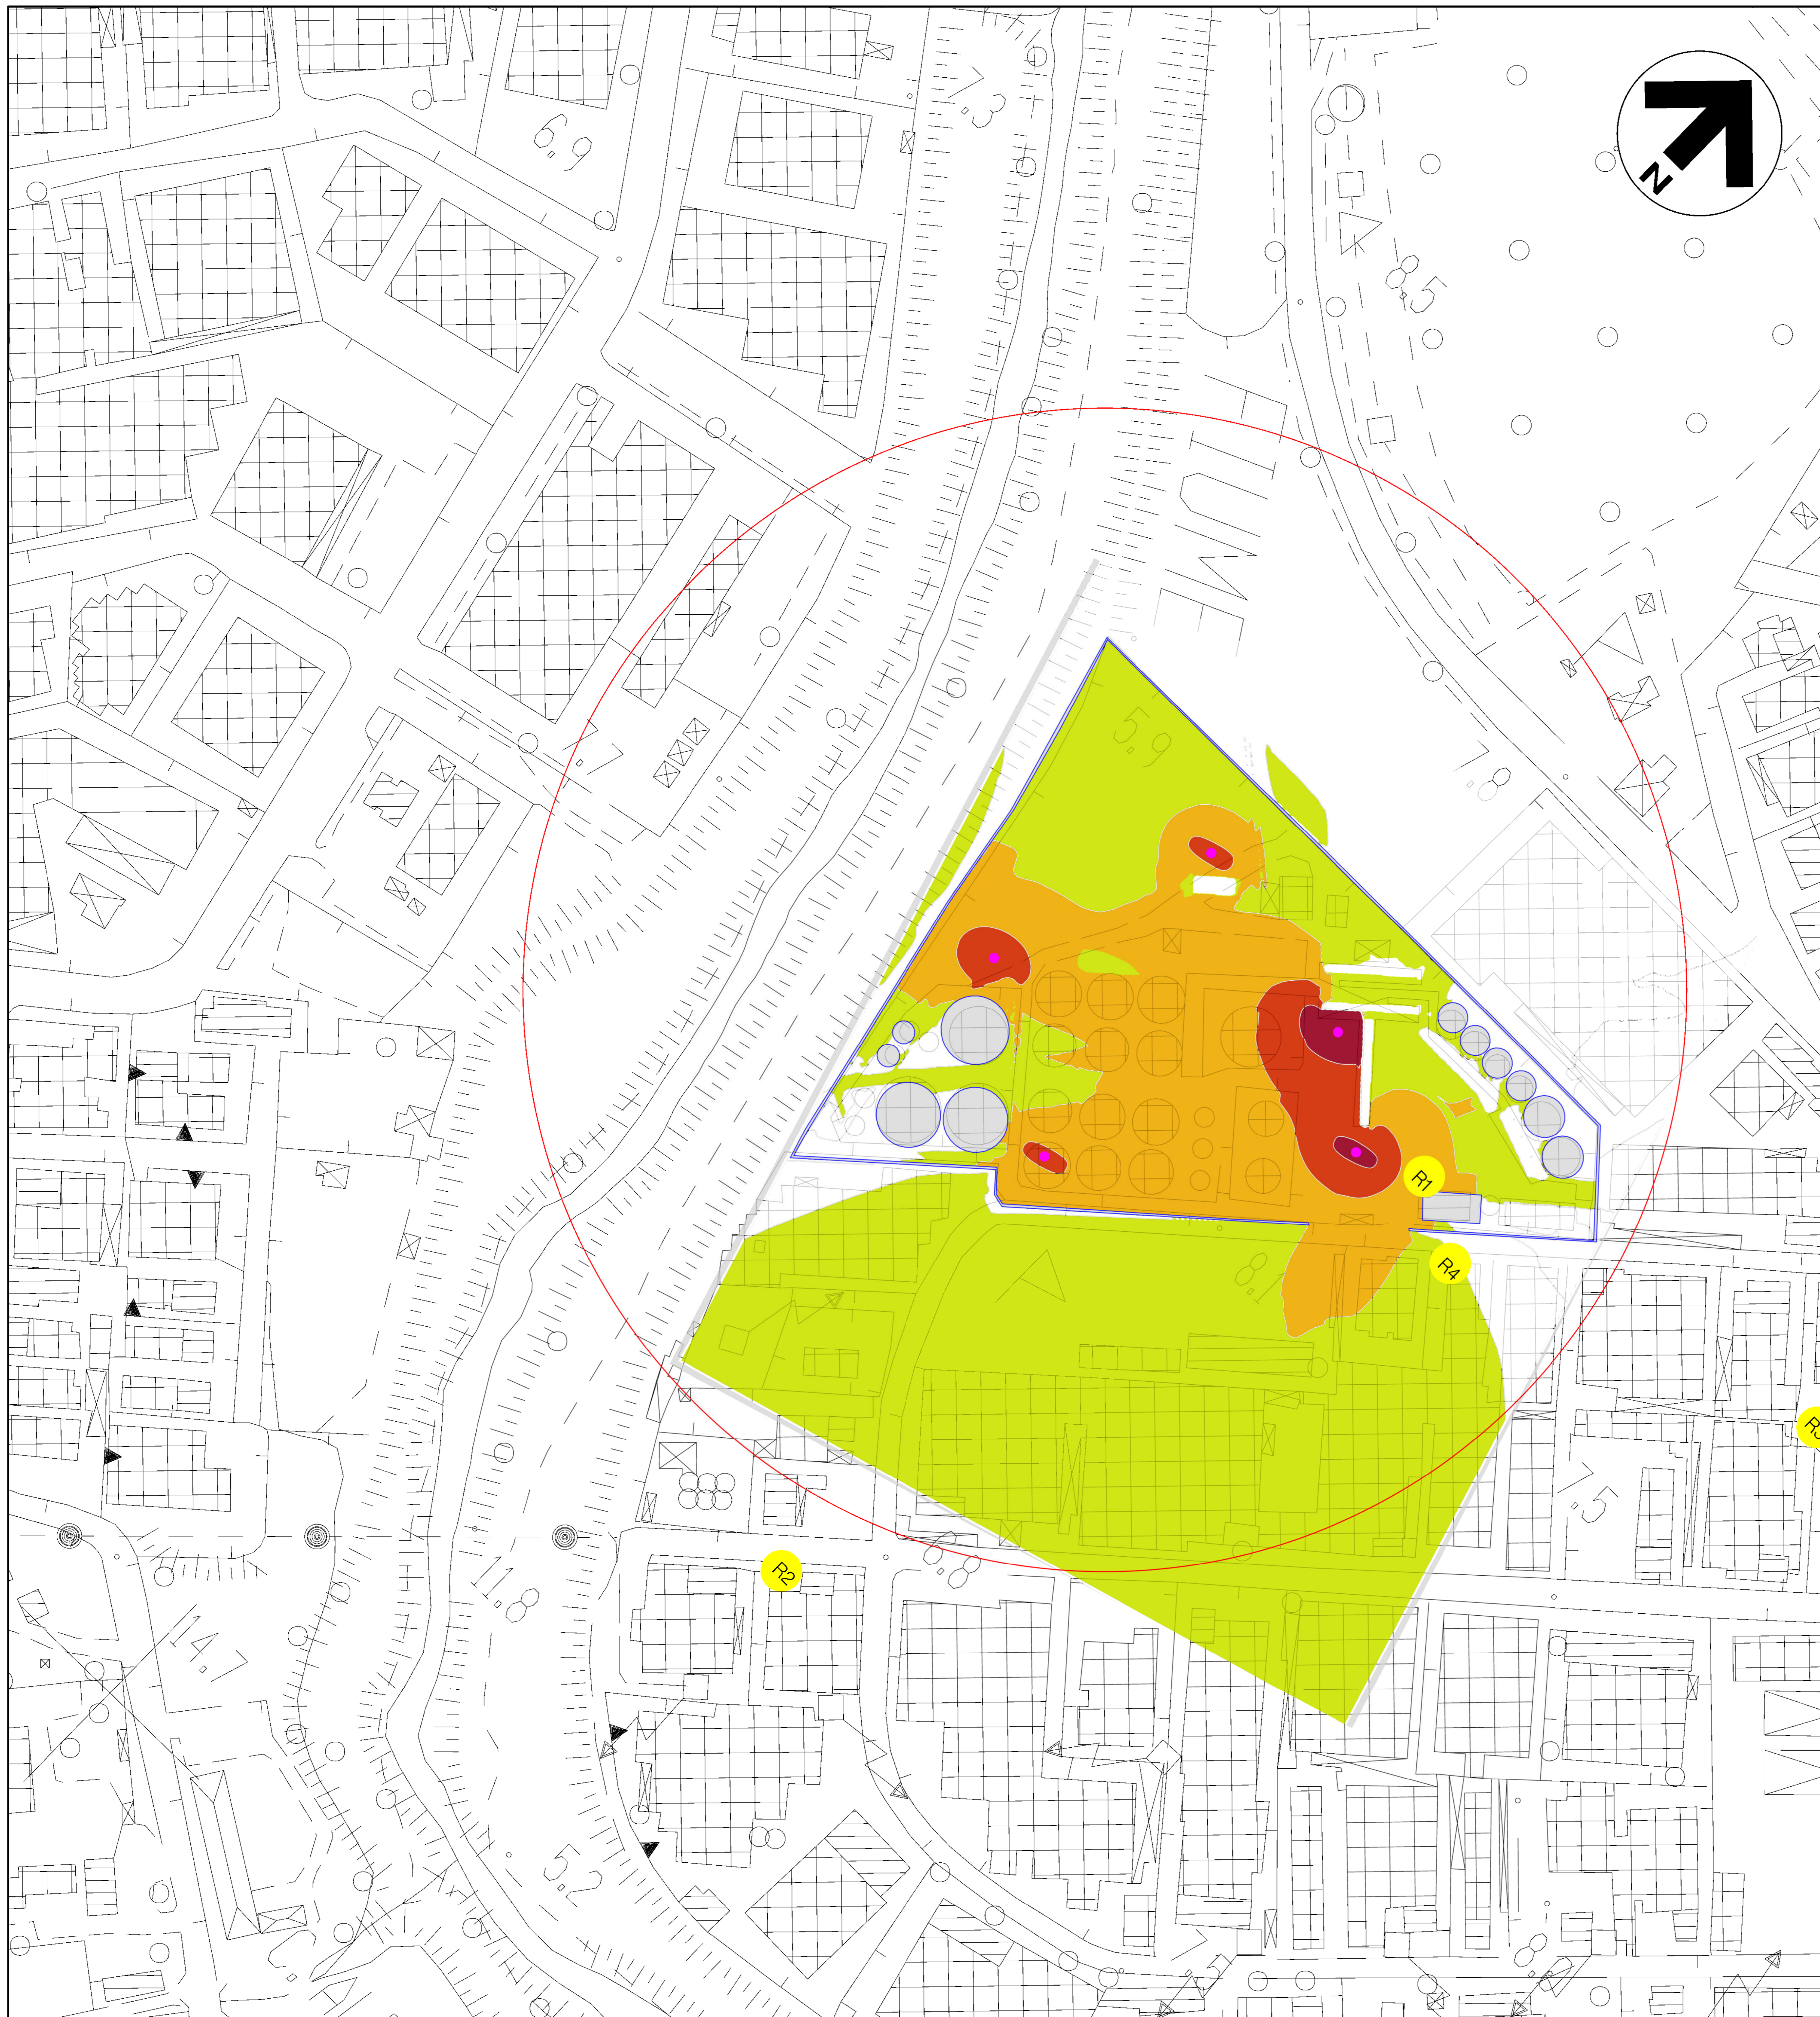

**LEGENDA**

- INQUADRAMENTO AREA DI INTERVENTO
- recettore
- sorgente

Livello di rumore  
(dB(A))  
L<sub>eq,T</sub>

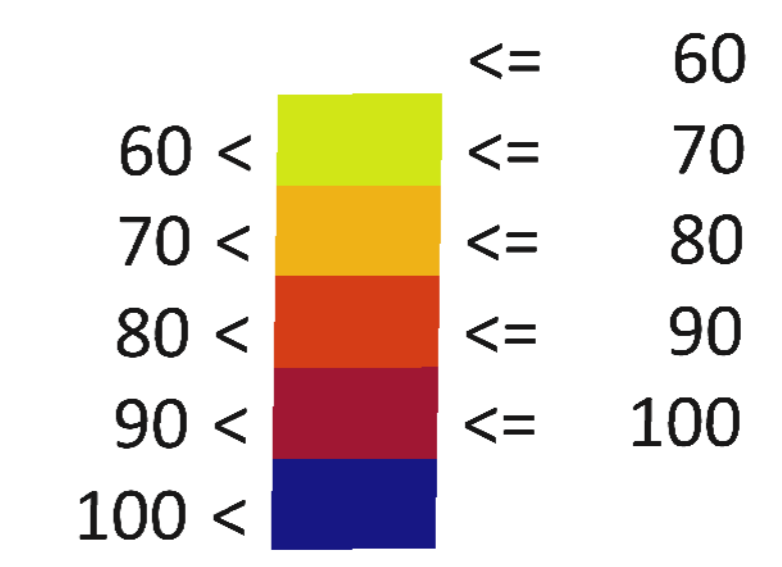

0	15/09/2022	EMISSIONE PER PERMESSI	G.GALLIZIOLI	F.VITALI	M. PAOLETTI
Rev.	DATA	DESCRIZIONE	ELABORATO	VERIFICATO	APPROVATO
CLIENTE	PROGETTISTA		COMMESSA	UNITA'	
<b>FOX</b> Petroli	<b>techfem</b>		040005	00	
DEPOSITO FOX PETROLI - PESARO (PU)			DIS. N. 040005-00-DB-D-0011		
Risultati simulazione dei livelli di immissione sonora Fase di cantiere (1:1.000) Fase di costruzione			REVISIONE 0		
			FG. 2	DI 2	
			SCALA 1:1000		