



Il presente disegno è di proprietà aziendale - La Società tutelera i propri diritti a termine di legge.

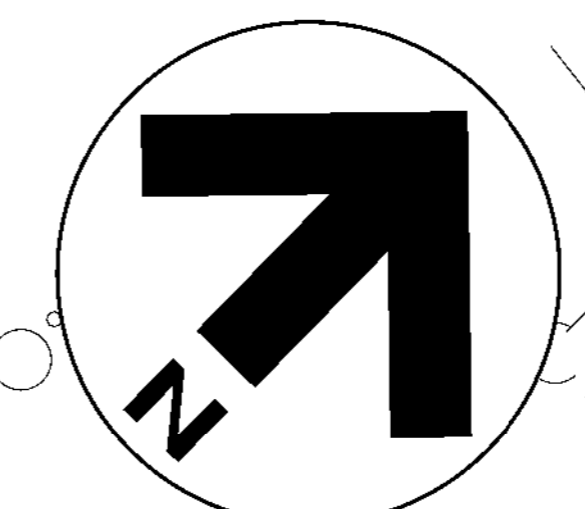

LEGENDA


- INQUADRAMENTO AREA DI INTERVENTO
- recettore
- sorgente

livello di rumore
(L_{eq})
in dBA

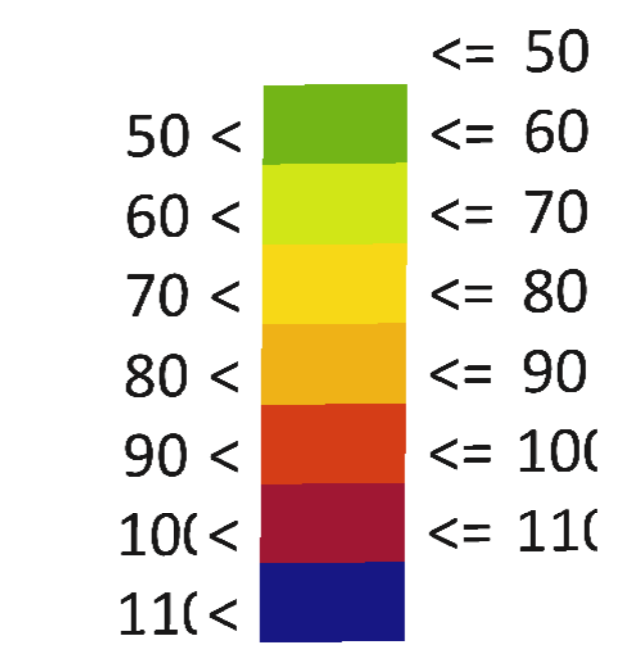

0	15/09/2022	EMISSIONE PER PERMESSI	G.GALLIZOLI	F.VITALI	M. PAOLETTI
Rev.	DATA	DESCRIZIONE	ELABORATO	VERIFICATO	APPROVATO
CLIENTE	PROGETTISTA		COMMESSA	UNITA'	
FOX Petroli	techfem		040005	00	
DEPOSITO FOX PETROLI - PESARO (PU)			DIS. N. 045000-00-DB-D-0013		
Risultati simulazione dei livelli di immissione sonora Fase di esercizio (1:1.000) Fase diurna			REVISIONE 0		
			FG. 1	DI 2	
			SCALA 1:1000		


Il presente disegno è di proprietà aziendale - La Società tutelerà i propri diritti a termine di legge.

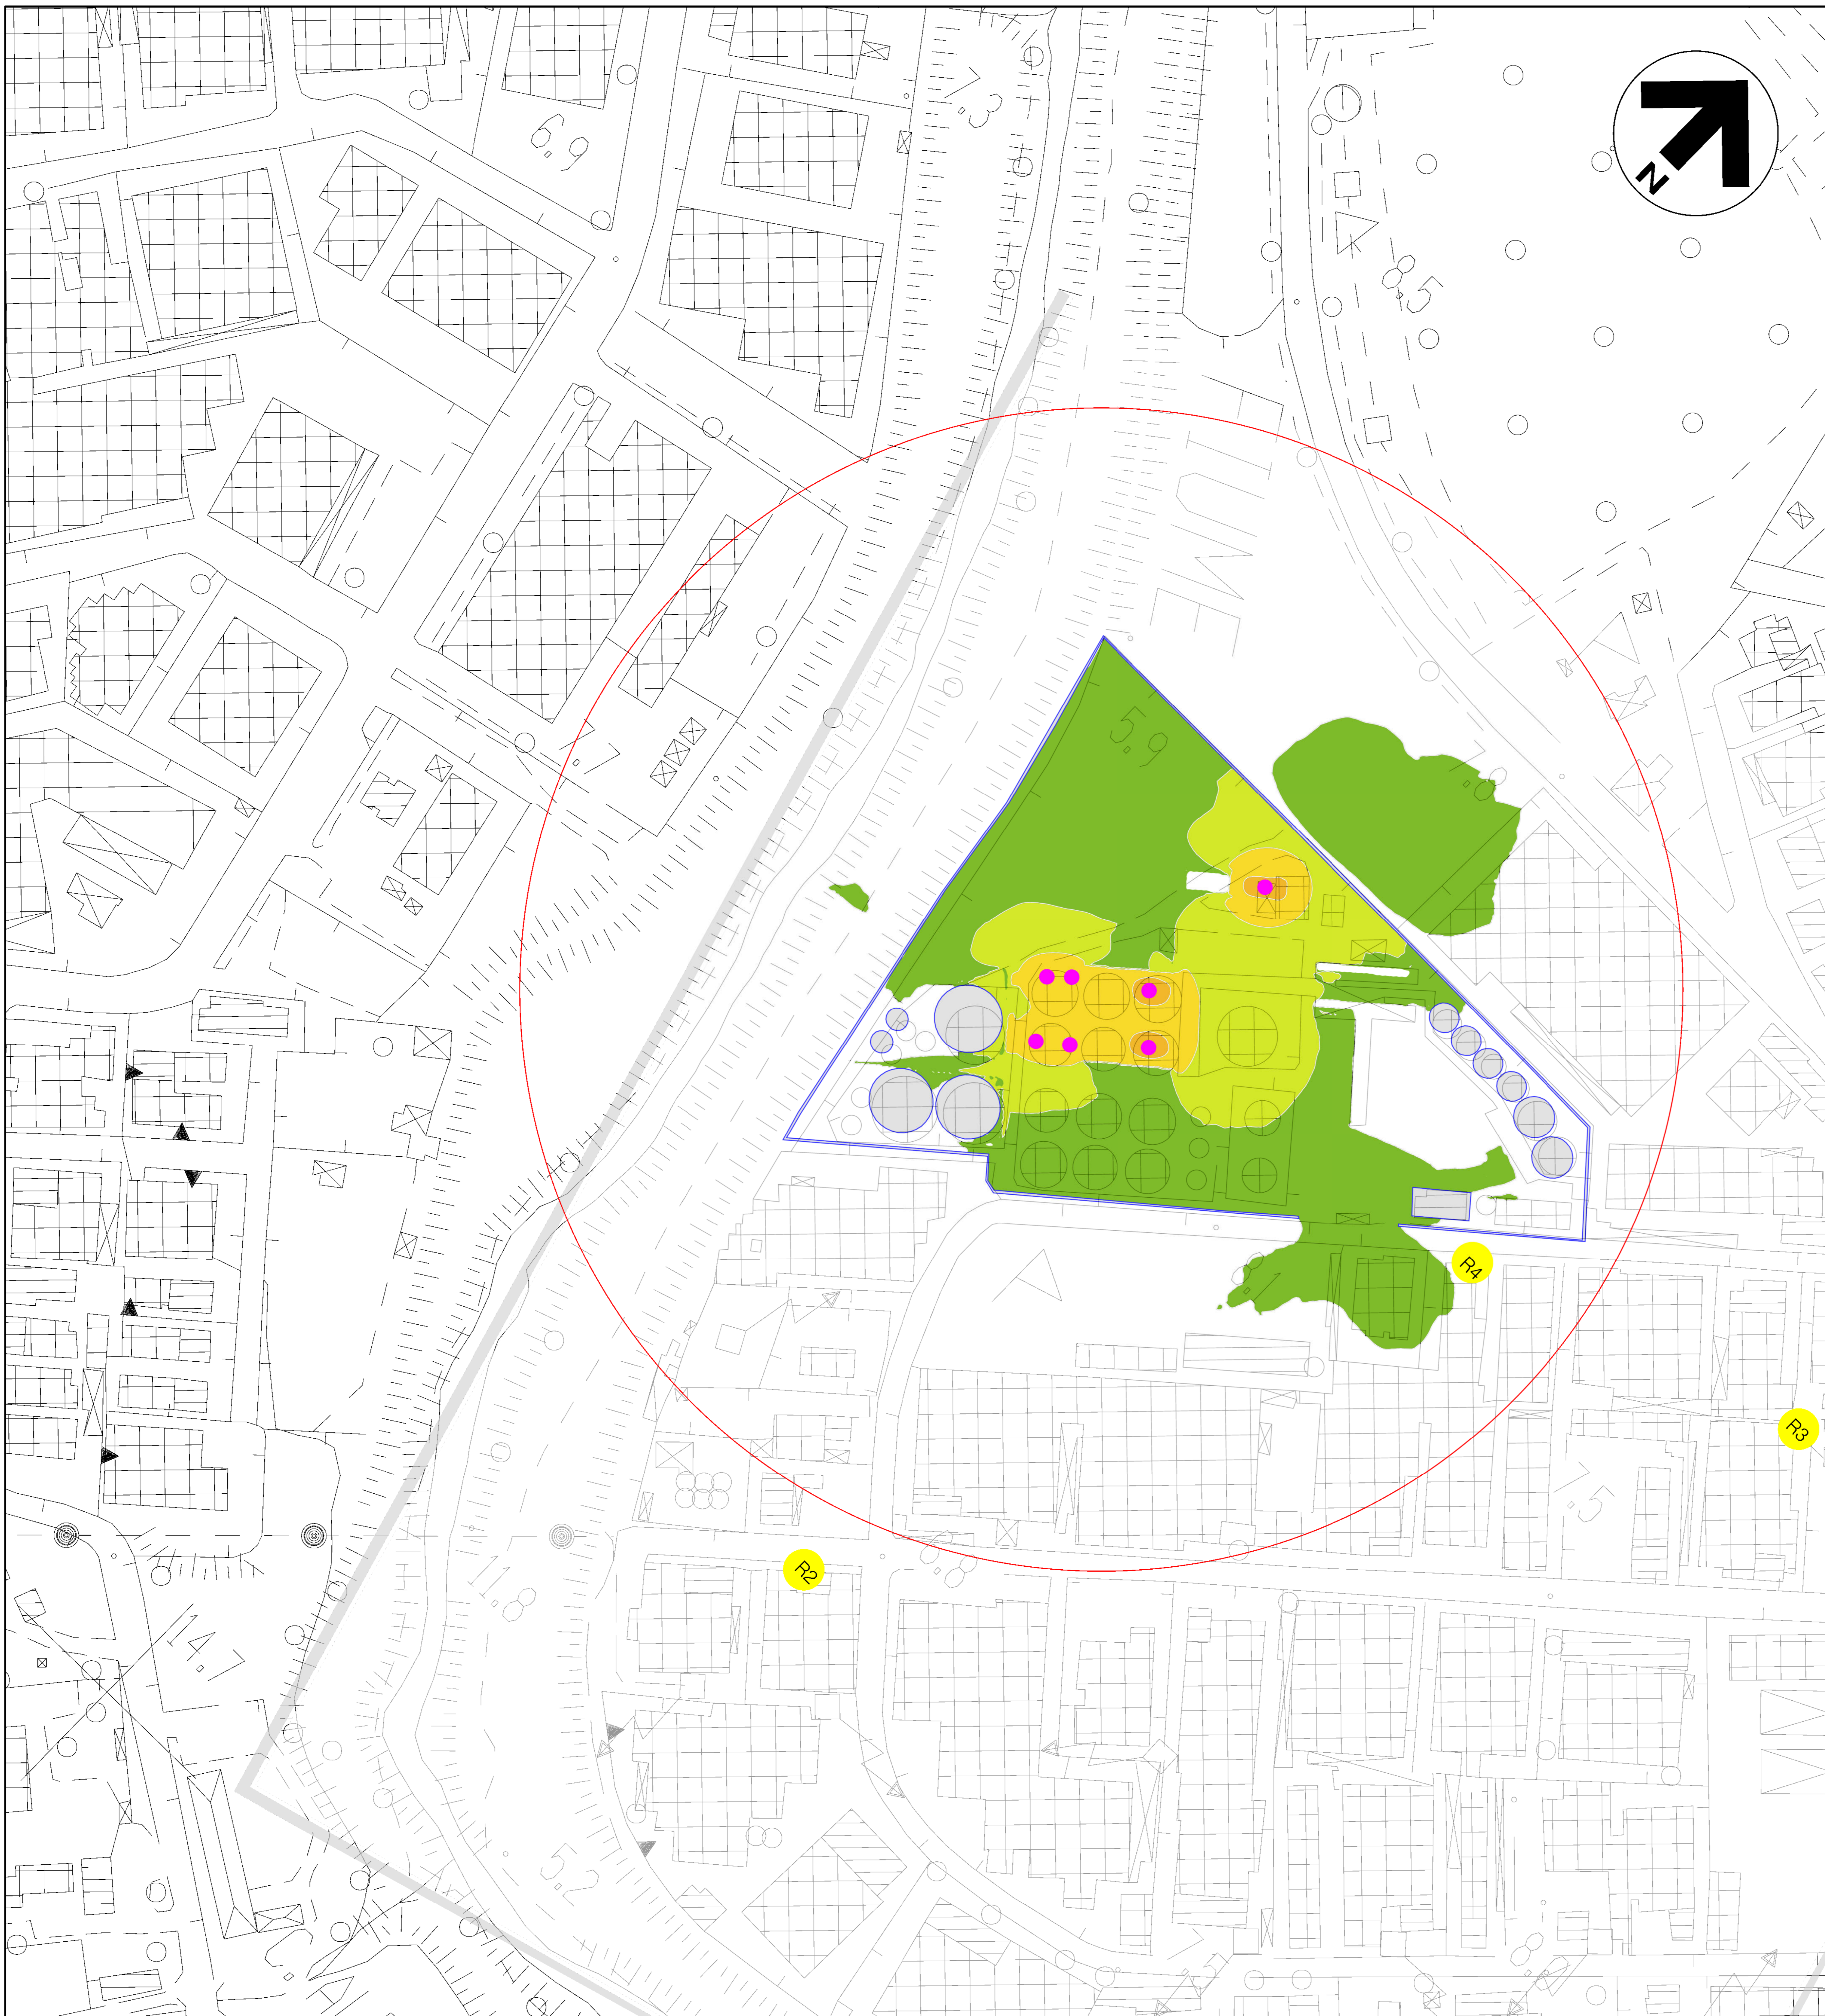

LEGENDA

- INQUADRAMENTO AREA DI INTERVENTO
- recettore
- sorgente

Livello di rumore
(L_{eq})
in dBA

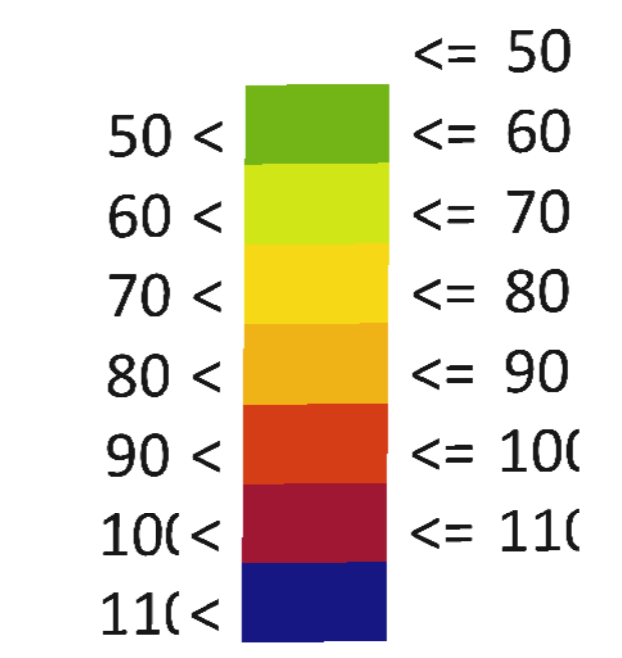

0	15/09/2022	EMISSIONE PER PERMESSI	G.GALLIZOLI	F.VITALI	M. PAOLETTI
Rev.	DATA	DESCRIZIONE	ELABORATO	VERIFICATO	APPROVATO
CLIENTE	PROGETTISTA		COMMESSA	UNITA'	
FOX Petroli	techfem		040005	00	
DEPOSITO FOX PETROLI - PESARO (PU)			DIS. N. 045000-00-DB-D-0013		
Risultati simulazione dei livelli di immissione sonora Fase di esercizio (1:1.000) Fase notturna			REVISIONE 0		
			FG. 2	DI 2	
			SCALA 1:1000		