


PIANO PRELIMINARE DI CAMPIONAMENTO TERRE E ROCCE DA SCAVO

ID Campione	Numero campioni	Profondità	Opera di Progetto
CR1	2	0 - 1.50 metri	Cavidotto
CR2	2	0 - 1.50 metri	Cavidotto
CR3	2	0 - 1.50 metri	Cavidotto
CR4	2	0 - 1.50 metri	Cavidotto
CR5	2	0 - 1.50 metri	Cavidotto
CR6	2	0 - 1.50 metri	Cavidotto
CR7	2	0 - 1.50 metri	Cavidotto
CR8	2	0 - 1.50 metri	Cavidotto
CR9	2	0 - 1.50 metri	Cavidotto
CR10	2	0 - 1.50 metri	Cavidotto
CR11	2	0 - 1.50 metri	Cavidotto
CR12	2	0 - 1.50 metri	Cavidotto
CR13	2	0 - 1.50 metri	Cavidotto
CR14	2	0 - 1.50 metri	Cavidotto
CR15	2	0 - 1.50 metri	Cavidotto
CR16	2	0 - 1.50 metri	Cavidotto
CR17	2	0 - 1.50 metri	Cavidotto
CR18	2	0 - 1.50 metri	Cavidotto
CR19	2	0 - 1.50 metri	Cavidotto
CR20	2	0 - 1.50 metri	Cavidotto
CR21	2	0 - 1.50 metri	Cavidotto
CR22	2	0 - 1.50 metri	Cavidotto
CR23	2	0 - 1.50 metri	Cavidotto
CR24	2	0 - 1.50 metri	Cavidotto
CR25	2	0 - 1.50 metri	Cavidotto
CR26	2	0 - 1.50 metri	Cavidotto
CR27	2	0 - 1.50 metri	Cavidotto
CR28	2	0- 1 metro	Power Station
CR29	2	0- 1 metro	Power Station
CR30	2	0- 1 metro	Power Station
CR31	2	0- 1 metro	Power Station
CR32	2	0-50 centimetri	Cabina di Raccolta
CR33	2	0-1 metro	Power Station
CR34	2	0-50 centimetri	Viabilità interna

Tabella 1 - Piano di campionamento previsto per le opere di progetto

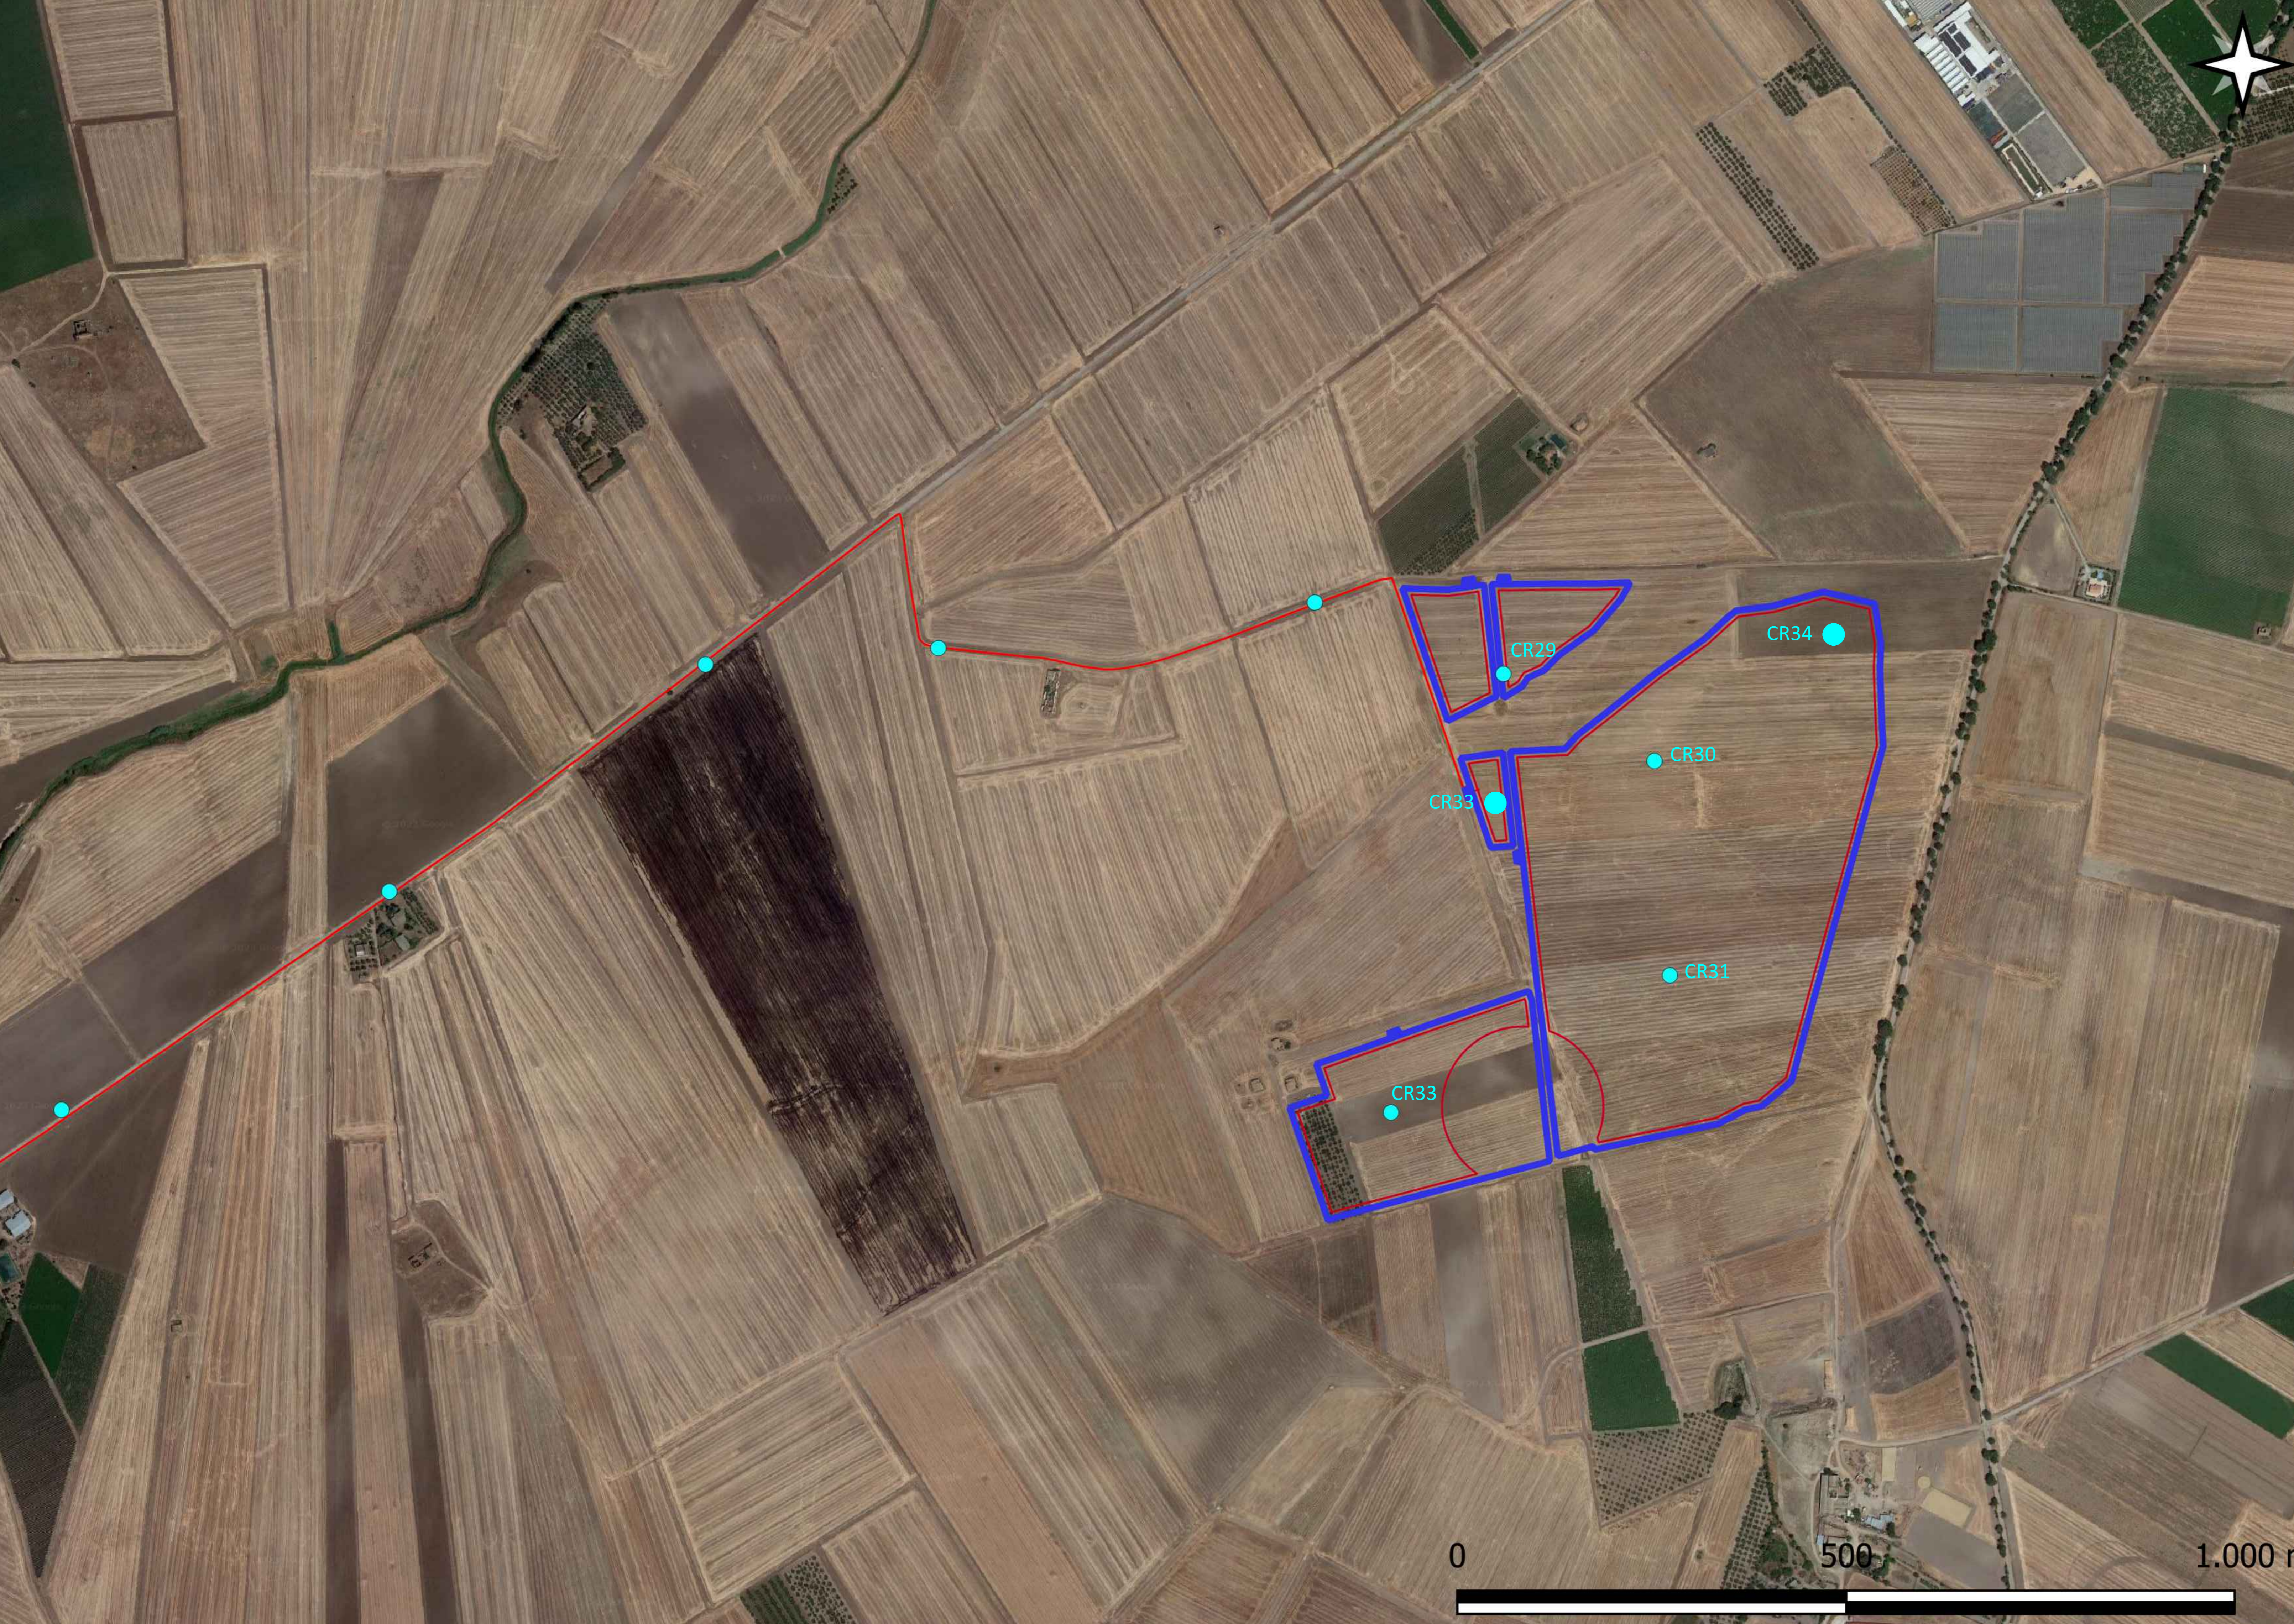

**LEGENDA**

**Opere di progetto**

- Area recintata
- Area installazione pannelli FV
- Cavidotto MT esterno
- Punto di campionamento

**REGIONE PUGLIA**  
 PROVINCIA DI FOGGIA  
**COMUNE DI CERIGNOLA**  
 LOCALITÀ LAGNANO

**Oggetto:**  
 PROGETTO DEFINITIVO PER LA COSTRUZIONE E L'ESERCIZIO DI UN IMPIANTO AGRO-FOTOVOLTAICO AVENTE POTENZA DI PICCO PARI A 17.57 MWp E POTENZA NOMINALE PARI A 17.31 MW E RELATIVE OPERE DI CONNESSIONE

**Sezione:**  
 SEZIONE A - RELAZIONI GENERALI

**Elaborato:**  
 PIANO PRELIMINARE DI CAMPIONAMENTO TERRE E ROCCE DA SCAVO

Nome file stampa: FV_CRG01_PD_A.07.pdf	Codice Regionale: 60701_AgroFotovoltaicoTerreRocce.pdf	Scala: Varie	Formato di stampa: 1400 x 1000 mm
Nome elaborato: FV_CRG01_PD_A.07	Tipologia: D	Progettista: E-WAY 0 S.r.l. Piazza di San Lorenzo in Lucina, 4 00186 ROMA (RM) P.IVA. 10774611004	
Progettato: E-WAY 0 S.r.l. Piazza di San Lorenzo in Lucina, 4 00186 ROMA (RM) P.IVA. 10774611004		Verificato: E-WAY 0 S.r.l. Piazza di San Lorenzo in Lucina, 4 00186 ROMA (RM) P.IVA. 10774611004	

CODICE	REV. N.	DATA REV.	REDAZIONE	VERIFICA	VALIDAZIONE
FV_CRG01_PD_A.07	00	01/2023	A. Carroccio	A. Buttone	A. Buttone

Stampato il: 01/05/2023  
 Foglio: 1 di 1  
 P.IVA. 10774611004