

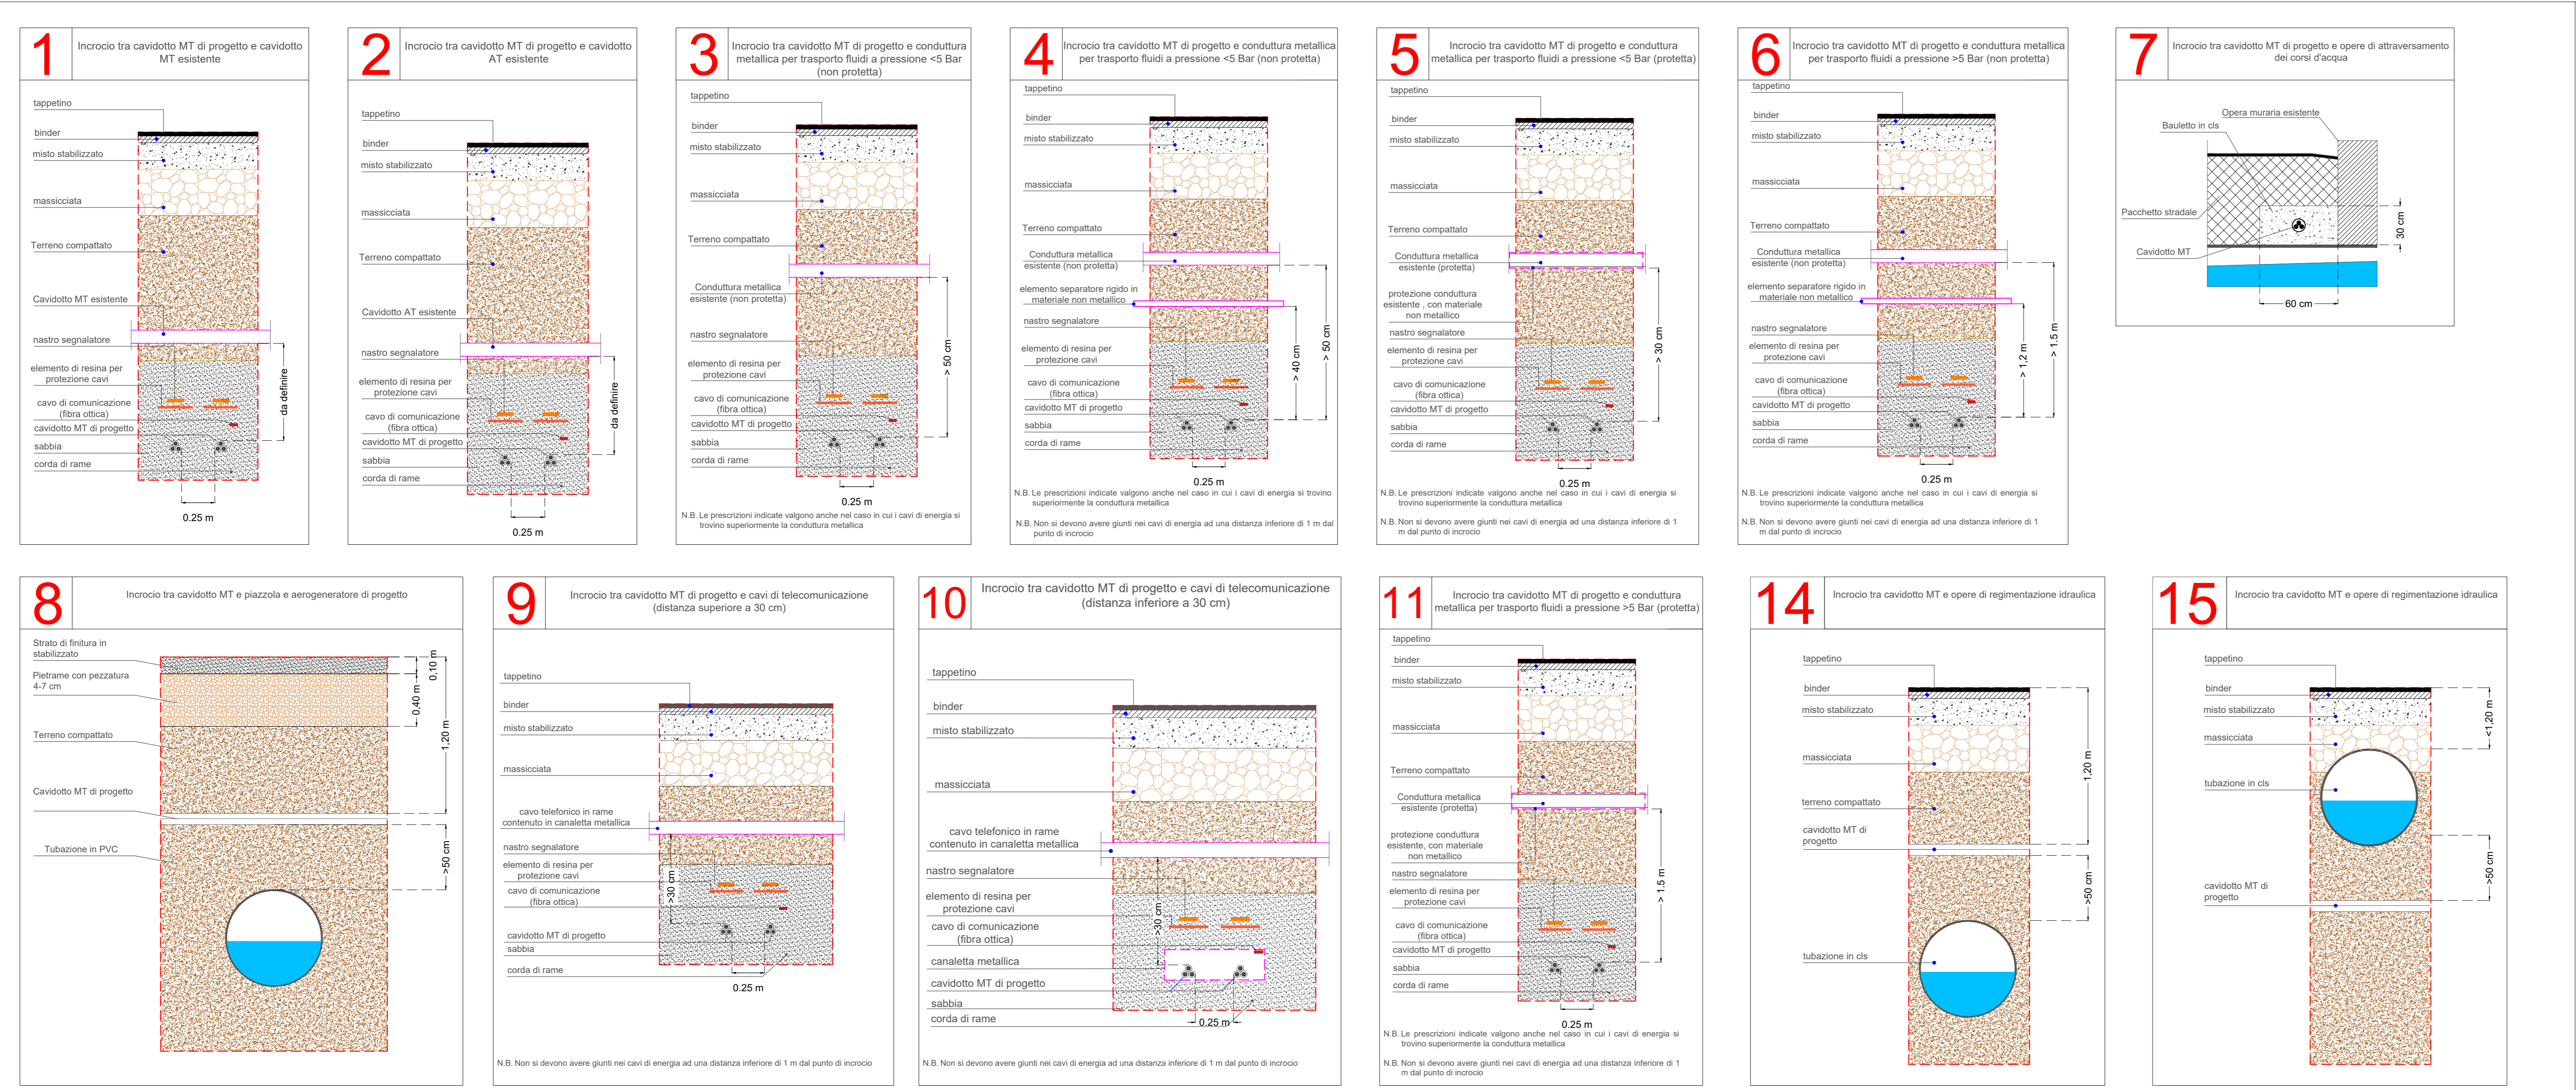


**TIPOLOGICO RISOLUZIONI IN PARALLELEISMO**

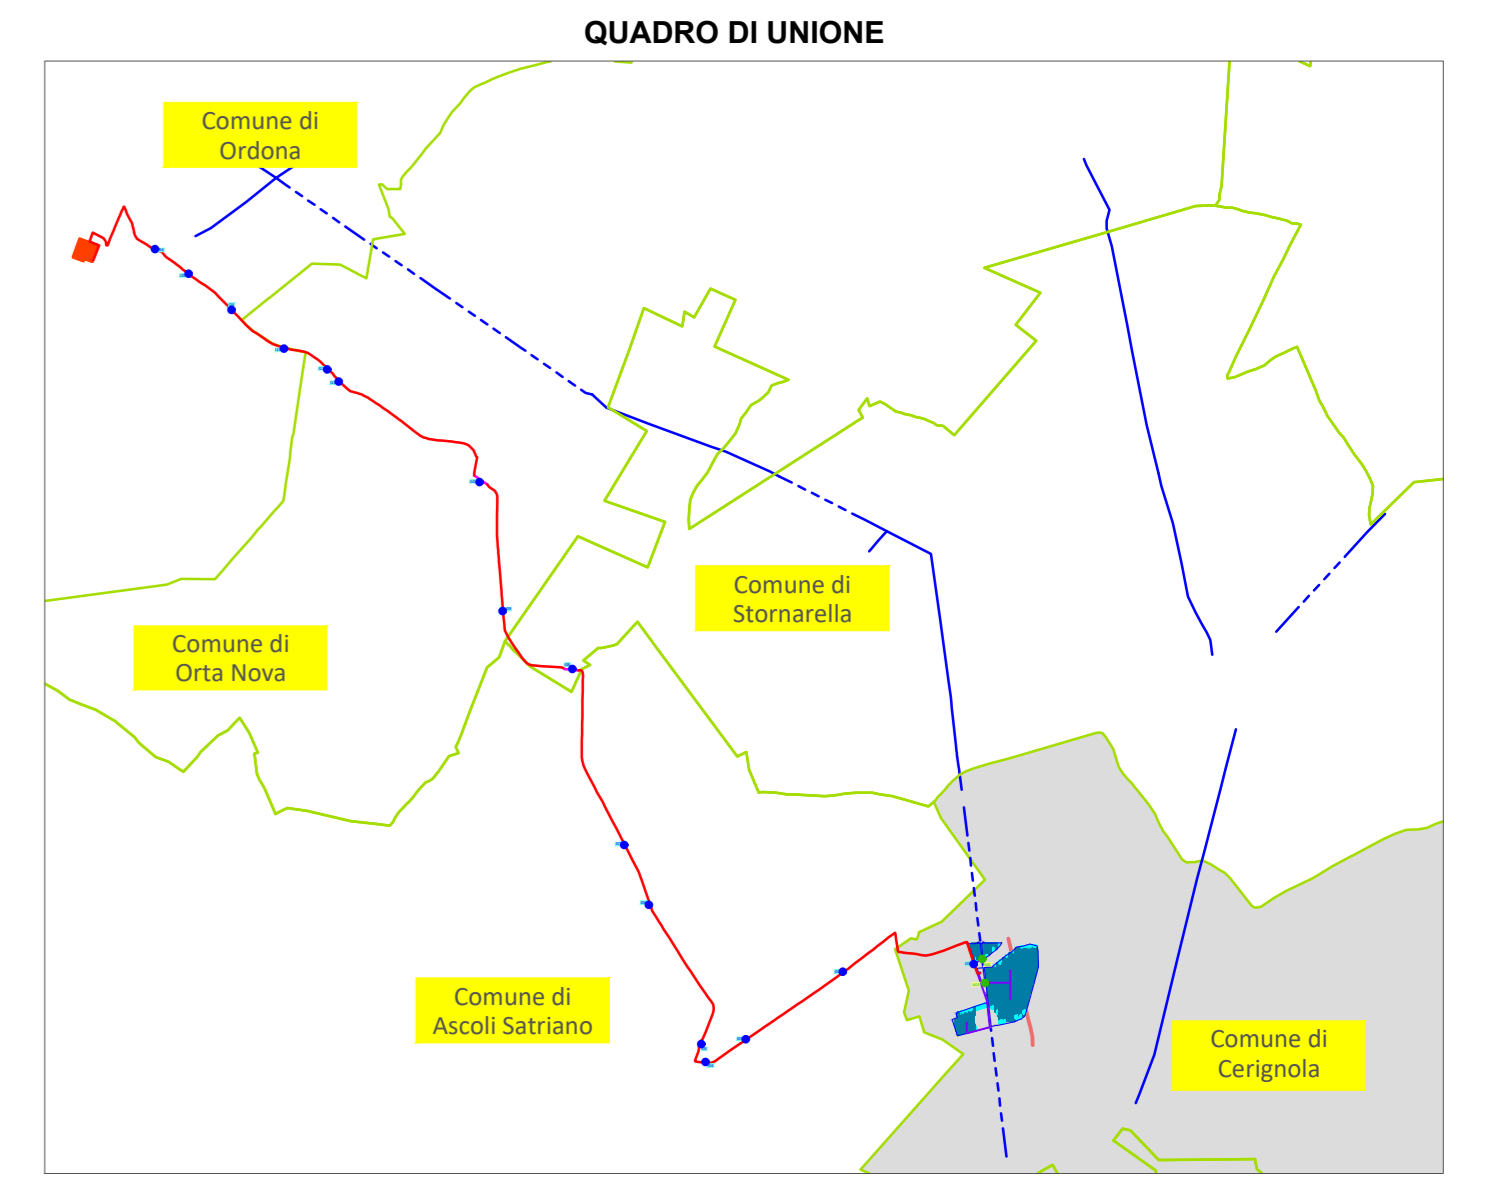

**TIPOLOGICO RISOLUZIONI IN INCROCIO**

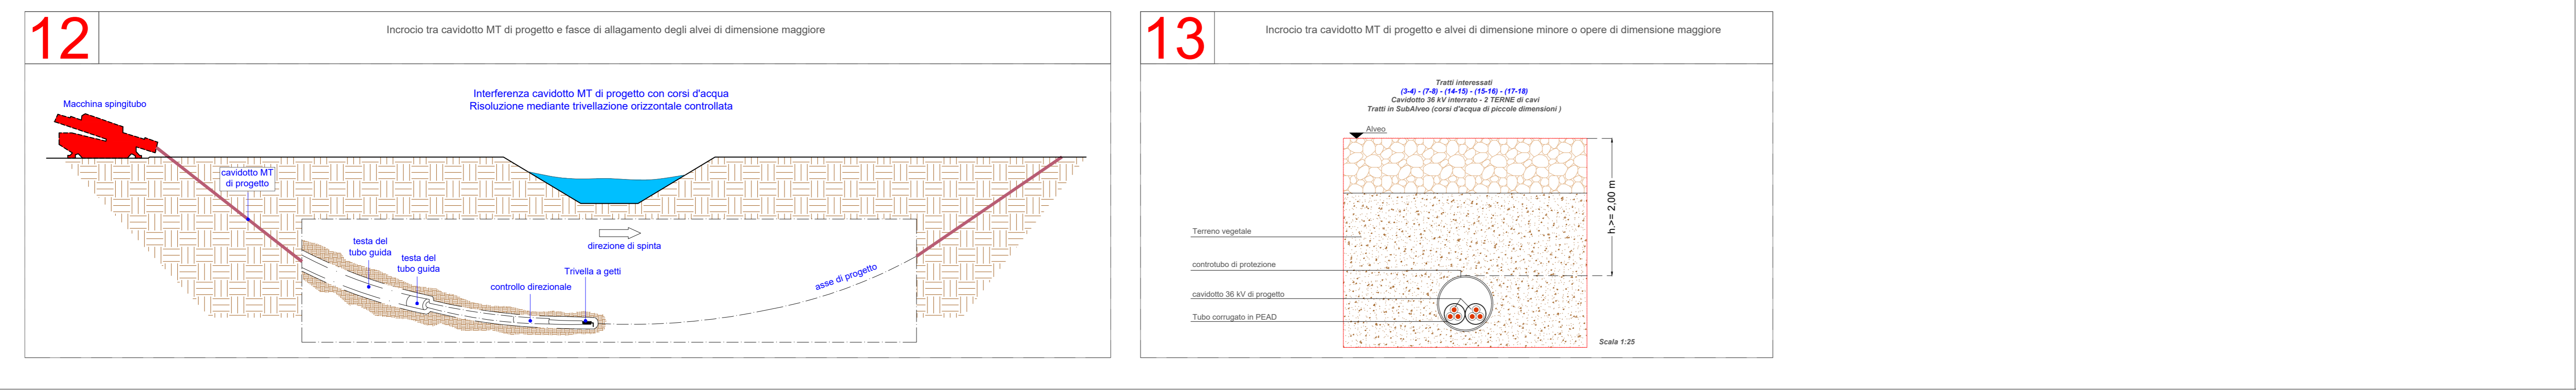

**REGIONE PUGLIA**  
 PROVINCIA DI FOGGIA  
**COMUNE DI CERIGNOLA**  
 LOCALITÀ LAGNANO

**OGGETTO:**  
**PROGETTO DEFINITIVO PER LA COSTRUZIONE E L'ESERCIZIO DI UN IMPIANTO AGRO-FOTOVOLTAICO AVENTE POTENZA DI PICCO PARI A 17.57 MWp E POTENZA NOMINALE PARI A 17.31 MW E RELATIVE OPERE DI CONNESSIONE**

**SEZIONE G - INTERFERENZE E RISOLUZIONE INTERFERENZE**

**RISOLUZIONE TIPOLOGICA DELLE INTERFERENZE**

Nome file stampa: <b>FV.CRG01.PD.G.02.pdf</b>	Codifica Regionale: RS75R7_ElaboratoGrafico_06_04	Scala: <b>VARIE</b>	Formato di stampa: <b>A0</b>
Nome elaborato: <b>FV.CRG01.PD.G.02</b>	Tipologia: <b>D</b>		

Proprietario: <b>E-WAY 0 S.r.l.</b> Piazza di San Lorenzo in Lucina, 4 00186 ROMA (RM) P.IVA. 16774611004	Progettista: <b>E-WAY 0 S.r.l.</b> Piazza di San Lorenzo in Lucina, 4 00186 ROMA (RM) P.IVA. 16774611004
---	--

CODICE FV.CRG01.PD.G.02	REV. n. 00	DATA REV. 02/2023	REDAZIONE M. Verderame	VERIFICA A. Bottone	VALIDAZIONE A. Bottone
----------------------------	---------------	----------------------	---------------------------	------------------------	---------------------------