



QUADRO 1

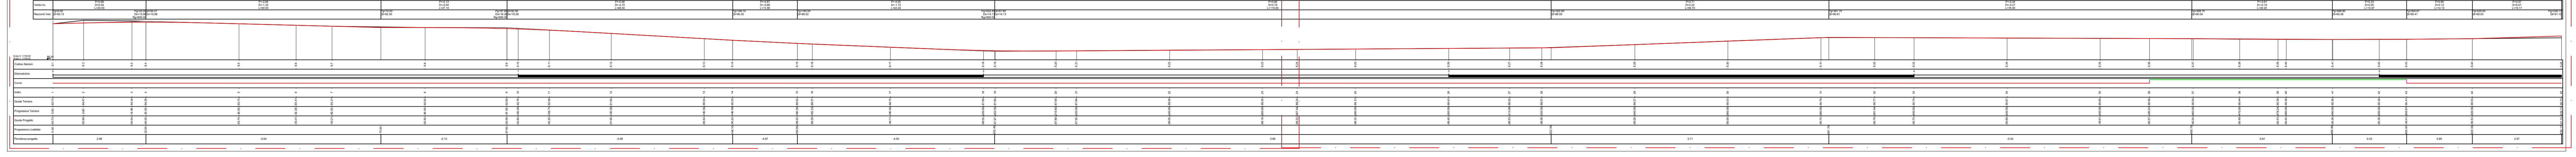


QUADRO 1

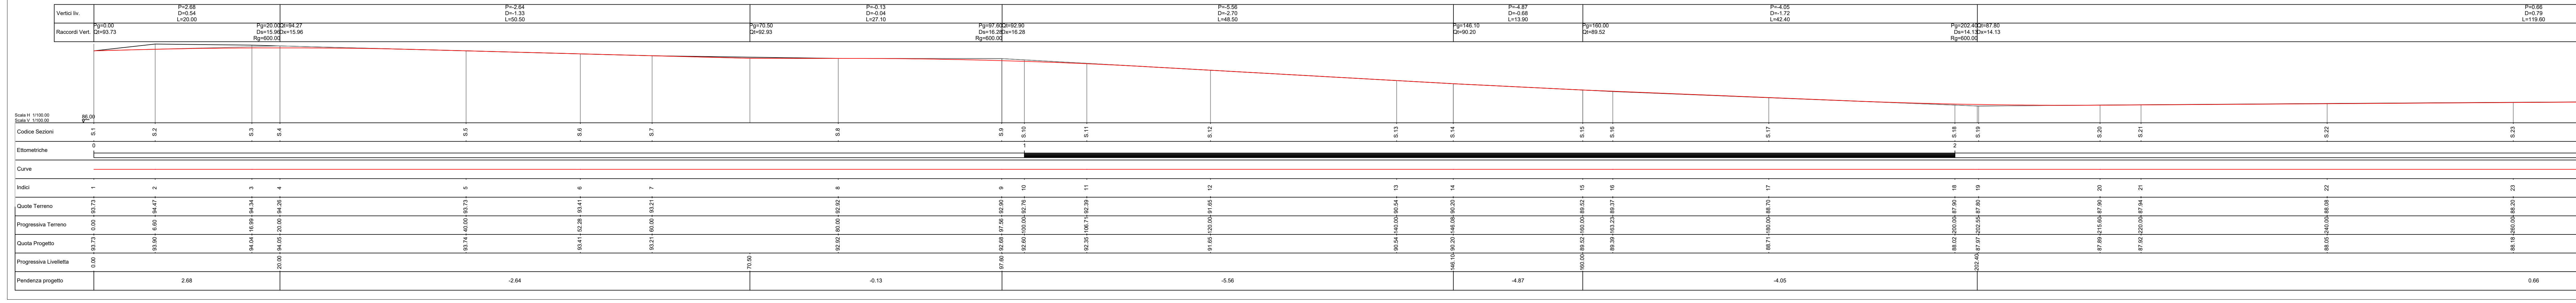

SCALA 1:500

QUADRO 2

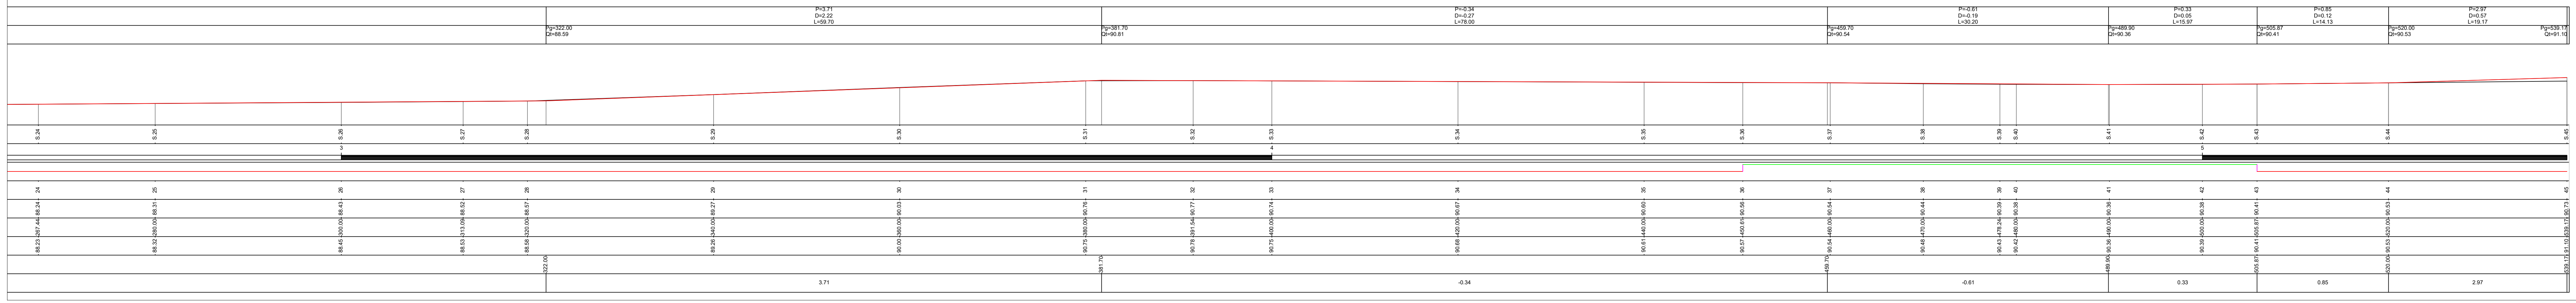

SCALA 1:250

SCALA 1:250

Regione LAZIO comuni di:

Canino (VT)

Montalto di Castro (VT)

Regione TOSCANA comune di:

Manciano (GR)

**Committente:**

**Sibilla Wind S.r.l.**

**Sibilla Wind S.r.l.**  
Via Sardegna, 40  
00187 Roma  
P.IVA/C.F. 16422481008

**Titolo del Progetto:**

**Parco Eolico "Sibilla" sito nei Comuni di:  
Canino e Montalto di Castro (VT) - Manciano (GR)**

**Documento:** Profilo stradale in fase di cantiere - T02

**N° Documento:** IT-VESSIB-TEN-CIV-DW-04.2

**Progettista:**

sede legale e operativa  
San Marino Sarmis (BN) Località Chiarante snc Area Industriale  
sede operativa  
Lucera (FG) via Alfonso La Cava 114  
P.IVA 0146596022  
Azienda con sistema gestione qualità Certificato N. 50 100 11873

Progettista  
**Dott. Ing. Nicola FORTE**

Rev	Data Revisione	Descrizione	Redatto	Controllato	Approvato
00	NOVEMBRE 2022	Richiesta AU	RS	PM	NF