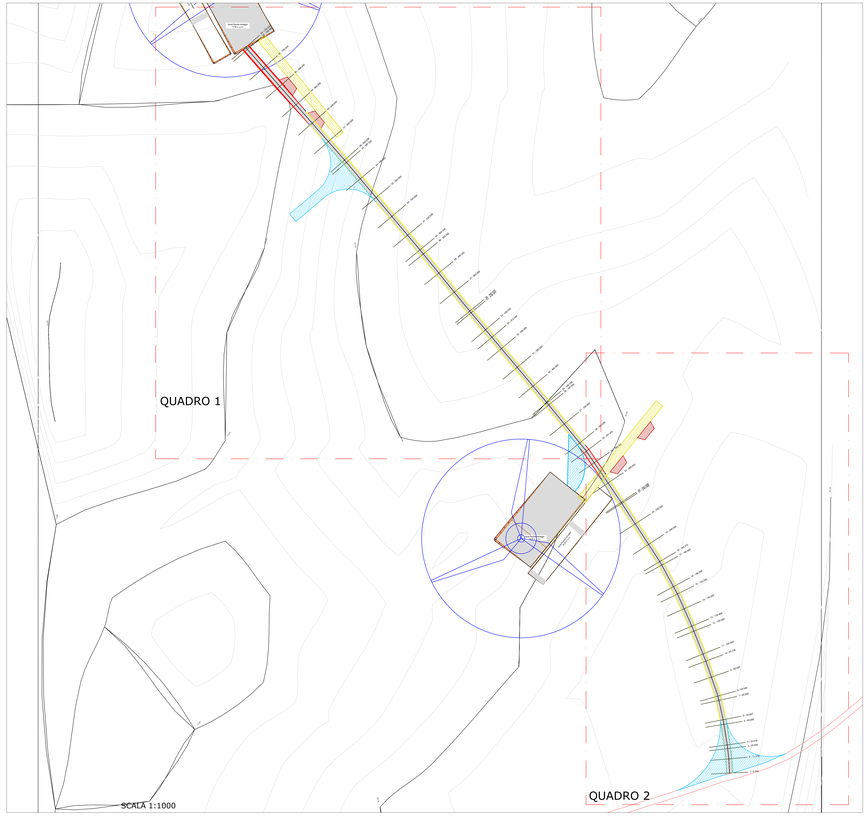

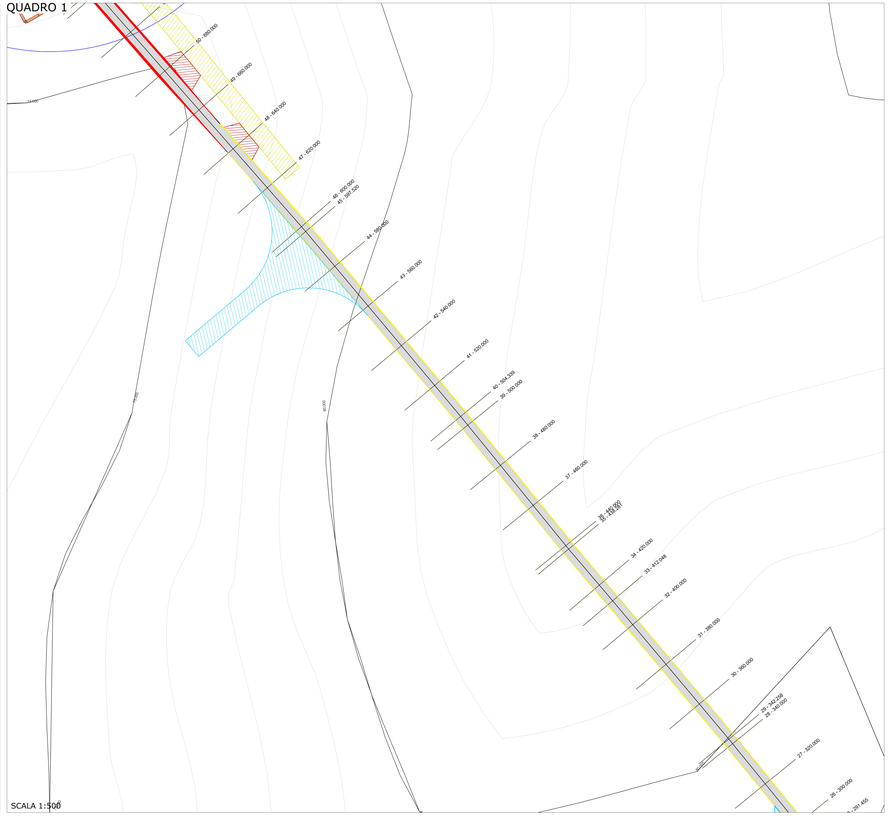

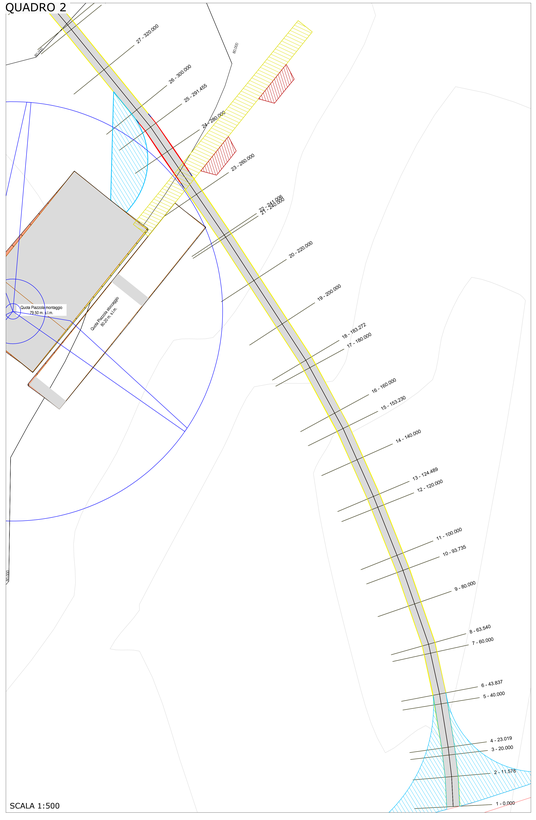

LEGENDA

- Scavo
- Riporto
- Aree con finitura in massicciata
- Piazzole ausiliarie appoggio gru
- Piazzole ausiliarie montaggio gru
- Allargamento temporaneo stradale
- Strada esistente da adeguare

Regione LAZIO comuni di: Canino (VT) | Montalto di Castro (VT) | Regione TOSCANA comune di: Manciano (GR)

Committente:

Sibilla Wind S.r.l.

Sibilla Wind S.r.l.
Via Sardegna, 40
00187 Roma
P.IVA/C.F. 16422481008

Titolo del Progetto:

Parco Eolico "Sibillo" sito nei Comuni di:
Canino e Montalto di Castro (VT) - Manciano (GR)

Documento:

Planimetria stradale in fase di cantiere - T04 - T05

N° Documento:

IT-VESSIB-TEN-CIV-DW-05.1

Progettista:

TENPROJECT

sede legale e operativa
San Martin Sarnia (RN) Località Chiavarile c/o Area Industriale
sede operativa
Lanzo (TO) via Milano La Cava 7/8
P.IVA 01650400231
Azienda con sistema gestione qualità Certificato N. 50 100 11073

Progettista
Dott. Ing. Nicola FORTE

FORTE
NICOLA
14.02.2023
13:19:22
GMT+01:00

Rev	Data Revisione	Descrizione	Redatto	Controllato	Approvato
00	NOVEMBRE 2022	Richiesta AU	RS	PM	NF