




- LEGENDA**
- Scavo
 - Riporto
 - Aree con finitura in massciata
 - Piazzole ausiliarie appoggio gru
 - Piazzole ausiliarie montaggio gru
 - Allargamento temporaneo stradale
 - Strada esistente da adeguare

QUADRO 2
SCALA 1:500



QUADRO 2

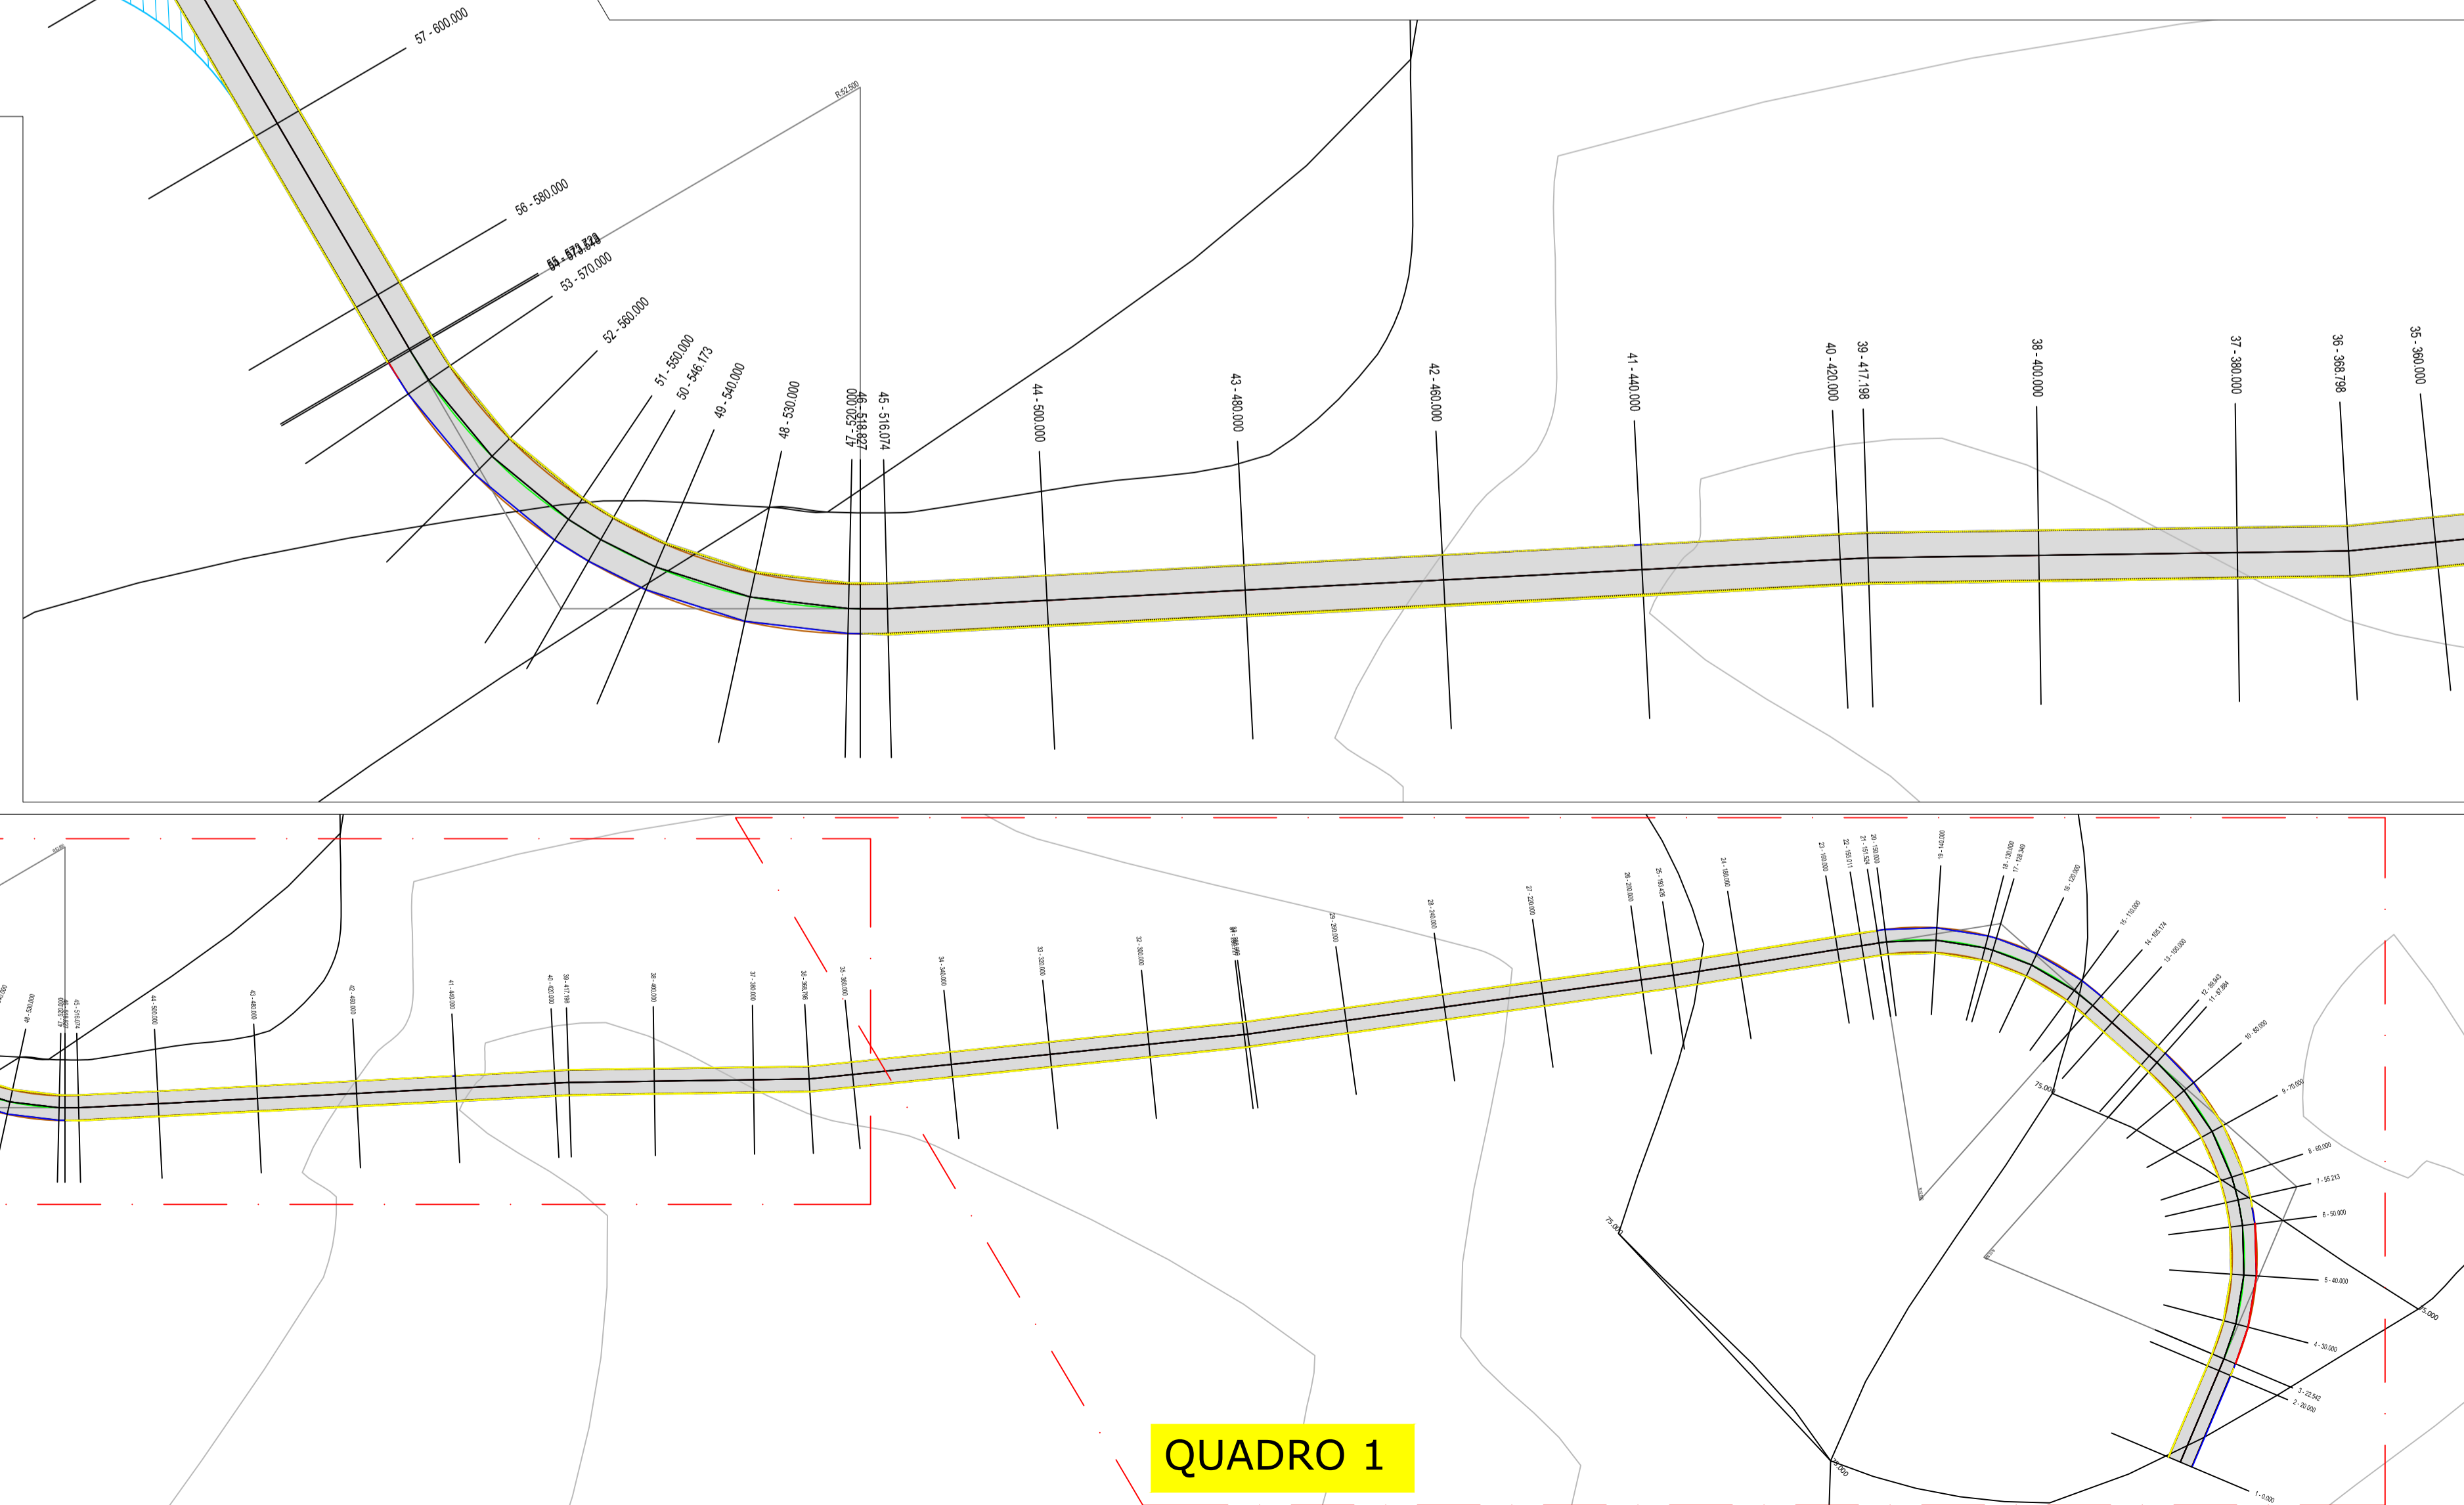

QUADRO 1

SCALA 1:1000

 Regione LAZIO comuni di:	 Canino (VT)	 Montalto di Castro (VT)	 Regione TOSCANA comune di:	 Manciano (GR)	
Committente: <div style="display: flex; justify-content: space-between;"> <div style="width: 45%;"> <p>Sibilla Wind S.r.l.</p> </div> <div style="width: 45%;"> <p><i>Sibilla Wind S.r.l.</i> Via Sardegna, 40 00187 Roma P.IVA/C.F. 16422481008</p> </div> </div>					
Titolo del Progetto: Parco Eolico "Sibilla" sito nei Comuni di: Canino e Montalto di Castro (VT) - Manciano (GR)					
Documento: Pianimetria stradale in fase di cantiere - T06		N° Documento: IT-VESIB-TEN-CIV-DW-06.1			
Progettista: 		sede legale e operativa San Marino Sarmata (RN) Località Chianella snc Area Industriale sede operativa Lucera (FG) via Alfonso La Cava 114 P.IVA 01465940623 Azienda con sistema gestione qualità Certificato N. 50 100 11873  Progettista Dott. Ing. Nicola FORTE 			
Rev	Data Revisione	Descrizione	Redatto	Controllato	Approvato
00	NOVEMBRE 2022	Richiesta AU	RS	PM	NF