


### Sezione A-A

Area di Sterzo: -6.03  
Area di Riparto: 4.00

Altezze: 1:500  
Lunghezze: 1:500

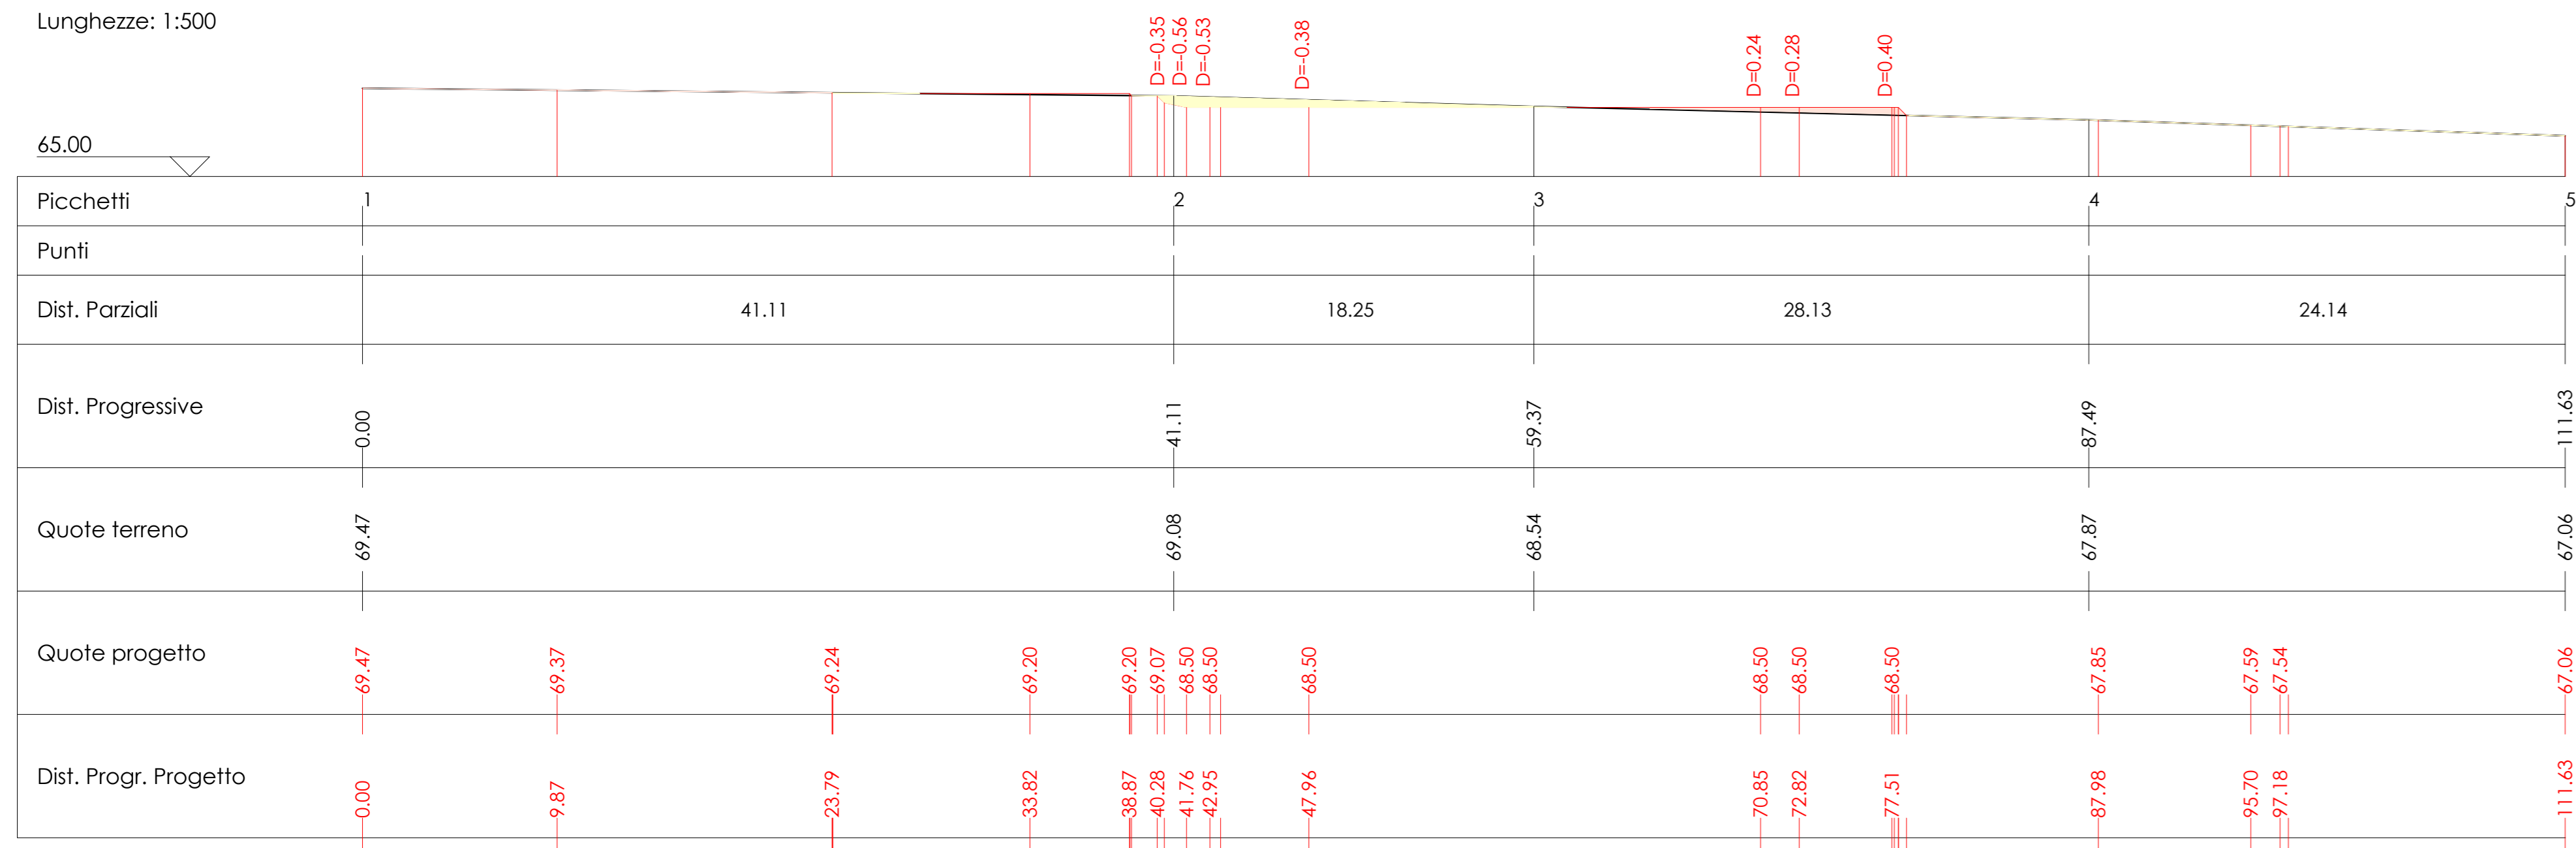

SCALA 1:250

### Sezione B-B

Area di Sterzo: -6.67  
Area di Riparto: 5.16

Altezze: 1:500  
Lunghezze: 1:500




SCALA 1:250


### Sezione C-C

Area di Sterzo: -2.43  
Area di Riparto: 0.40

Altezze: 1:500  
Lunghezze: 1:500

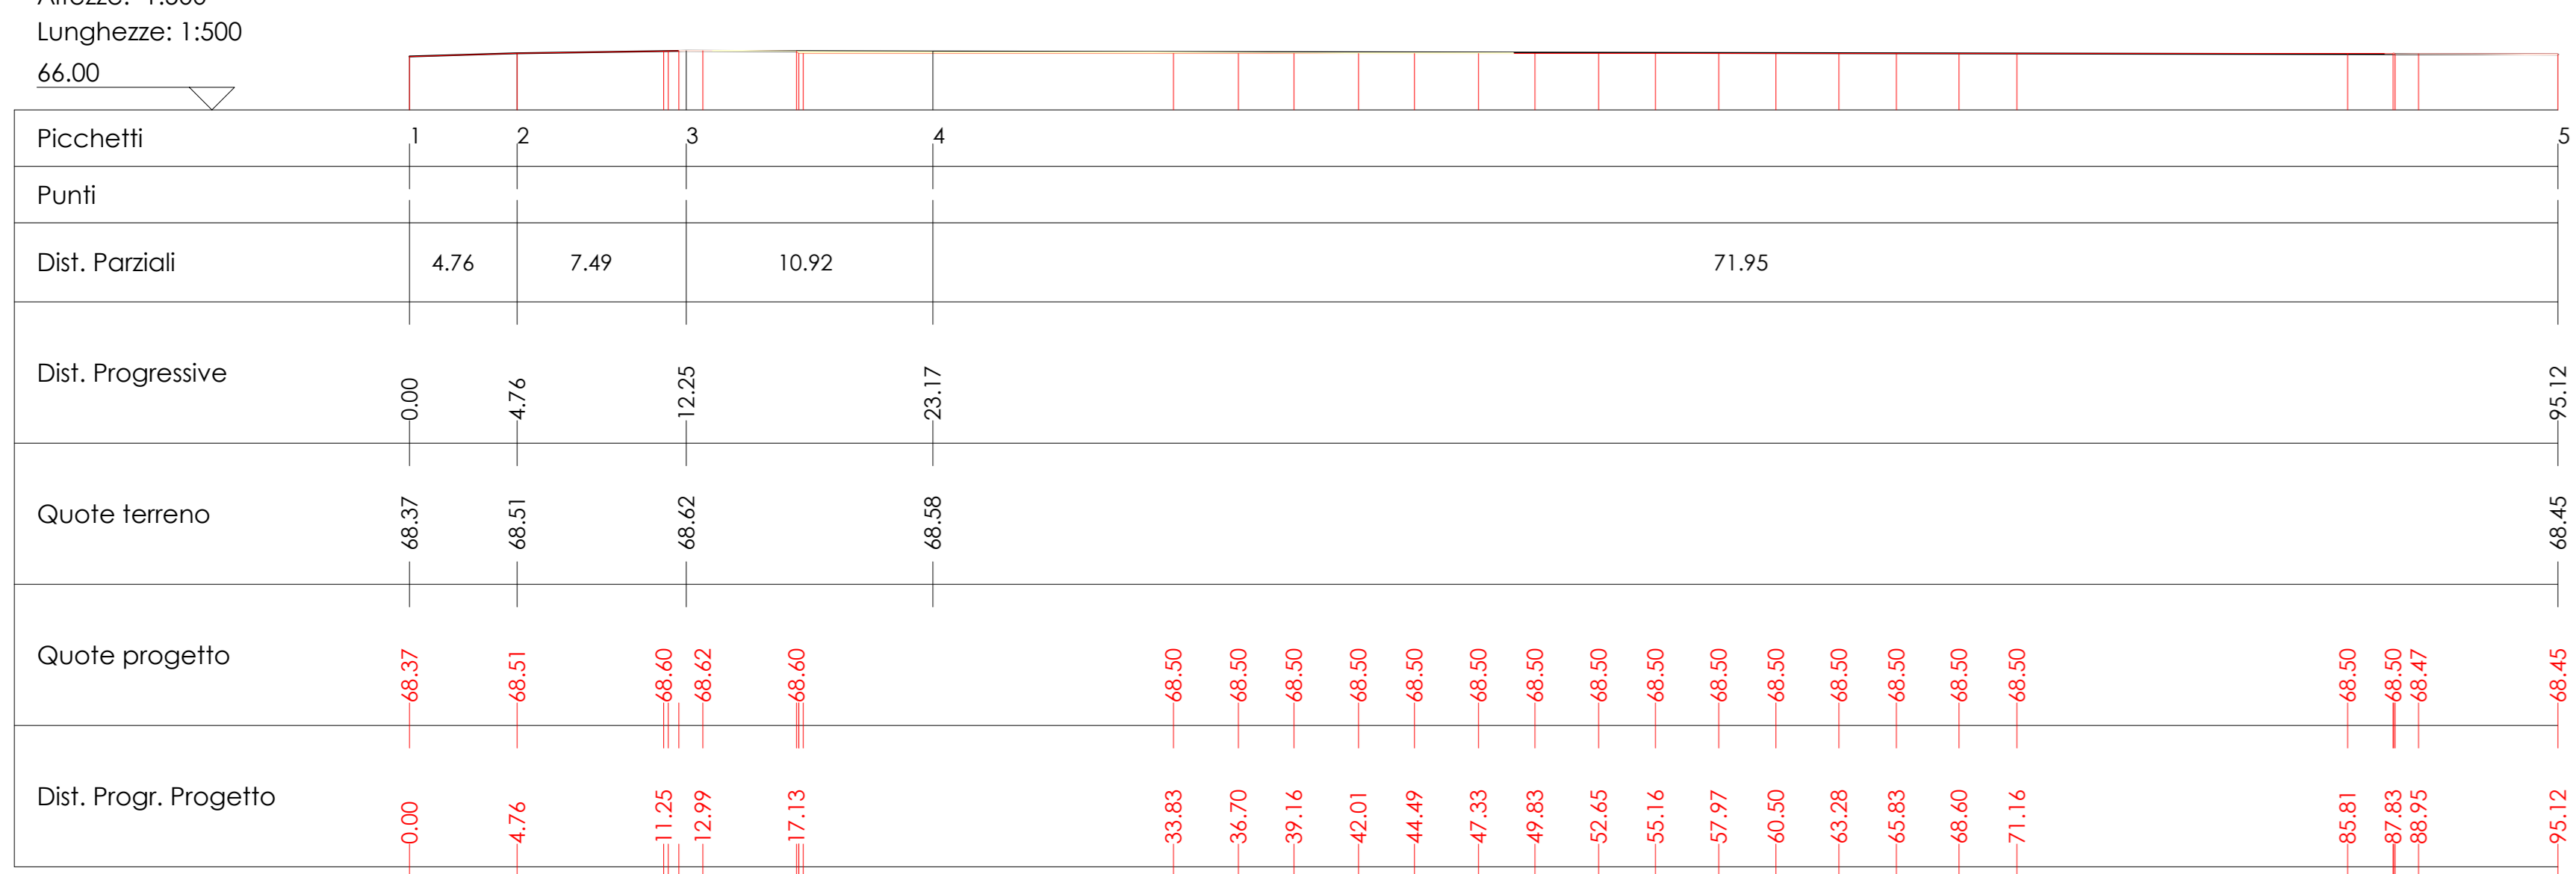

SCALA 1:250

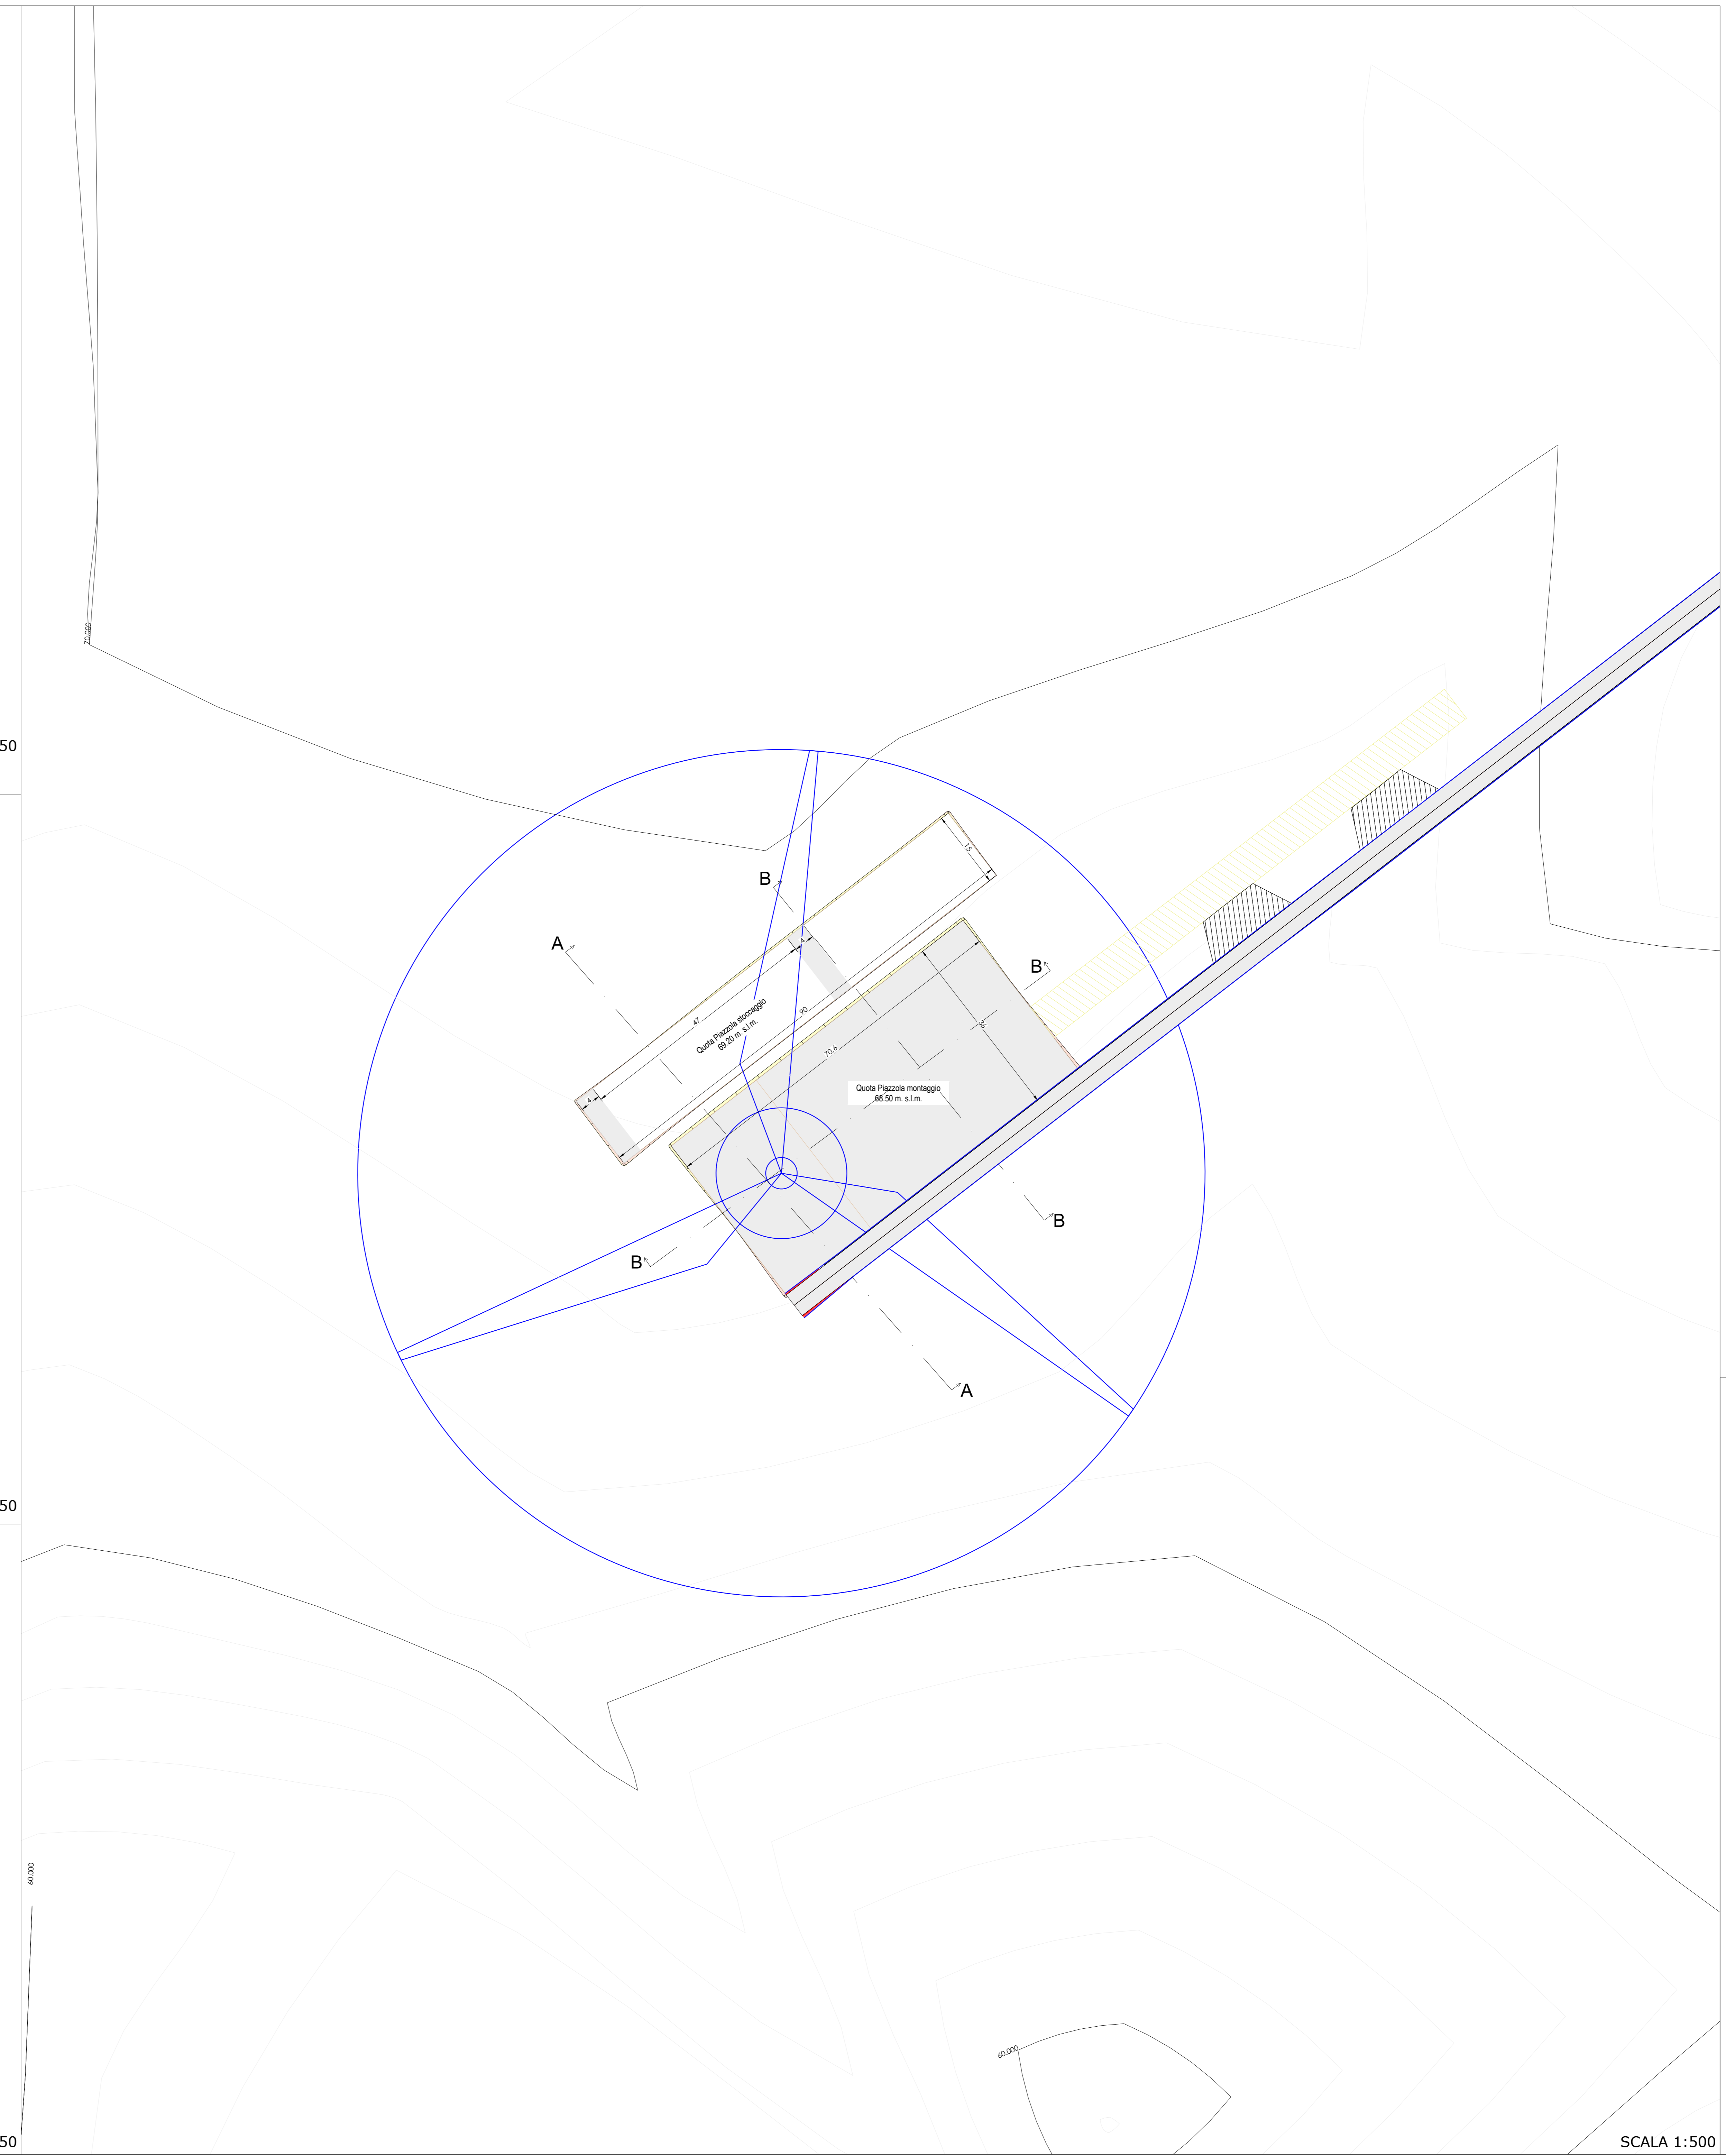

- LEGENDA**
- Scavo
  - Riparto
  - Aree con finitura in massciata
  - Piazzole ausiliarie appoggio gru
  - Piazzole ausiliarie montaggio gru
  - Allargamento temporaneo stradale
  - Strada esistente da adeguare

Regione LAZIO comuni di:

Canino (VT)

Montalto di Castro (VT)

Regione TOSCANA comuni di:

Manciano (GR)

Comitente:

**Sibilla Wind S.r.l.**

Sibilla Wind S.r.l.  
Via Saragnola, 40  
00187 Roma  
P.IVA/C.F. 16422481008

Titolo del Progetto:

**Parco Eolico "Sibilla" sito nei Comuni di:  
Canino e Montalto di Castro (VT) - Manciano (GR)**

Documento: N° Documento:

Planimetria e sezioni piazzola in fase di cantiere - TO3 IT-VESSIB-TEN-CIV-DW-22

---

Progettista:

sede legale e operativa  
Sibilla Service (GR) Locata Chianello ex Area Industriale  
sede operativa  
FORA INDIRIZZI  
Assistenza con sistema gestione qualità Certificata N. 05 100 11073

Progettista  
**Dott. Ing. Nicola FORTE**

Rev	Data Revisione	Descrizione	Redatto	Controllo	Approvato
00	NOVEMBRE 2022	Richiesta AU	RS	PM	NF

SCALA 1:500