


### Sezione A-A

Area di Sterro: -58.04

Altezze: 1:500  
Lunghezze: 1:500

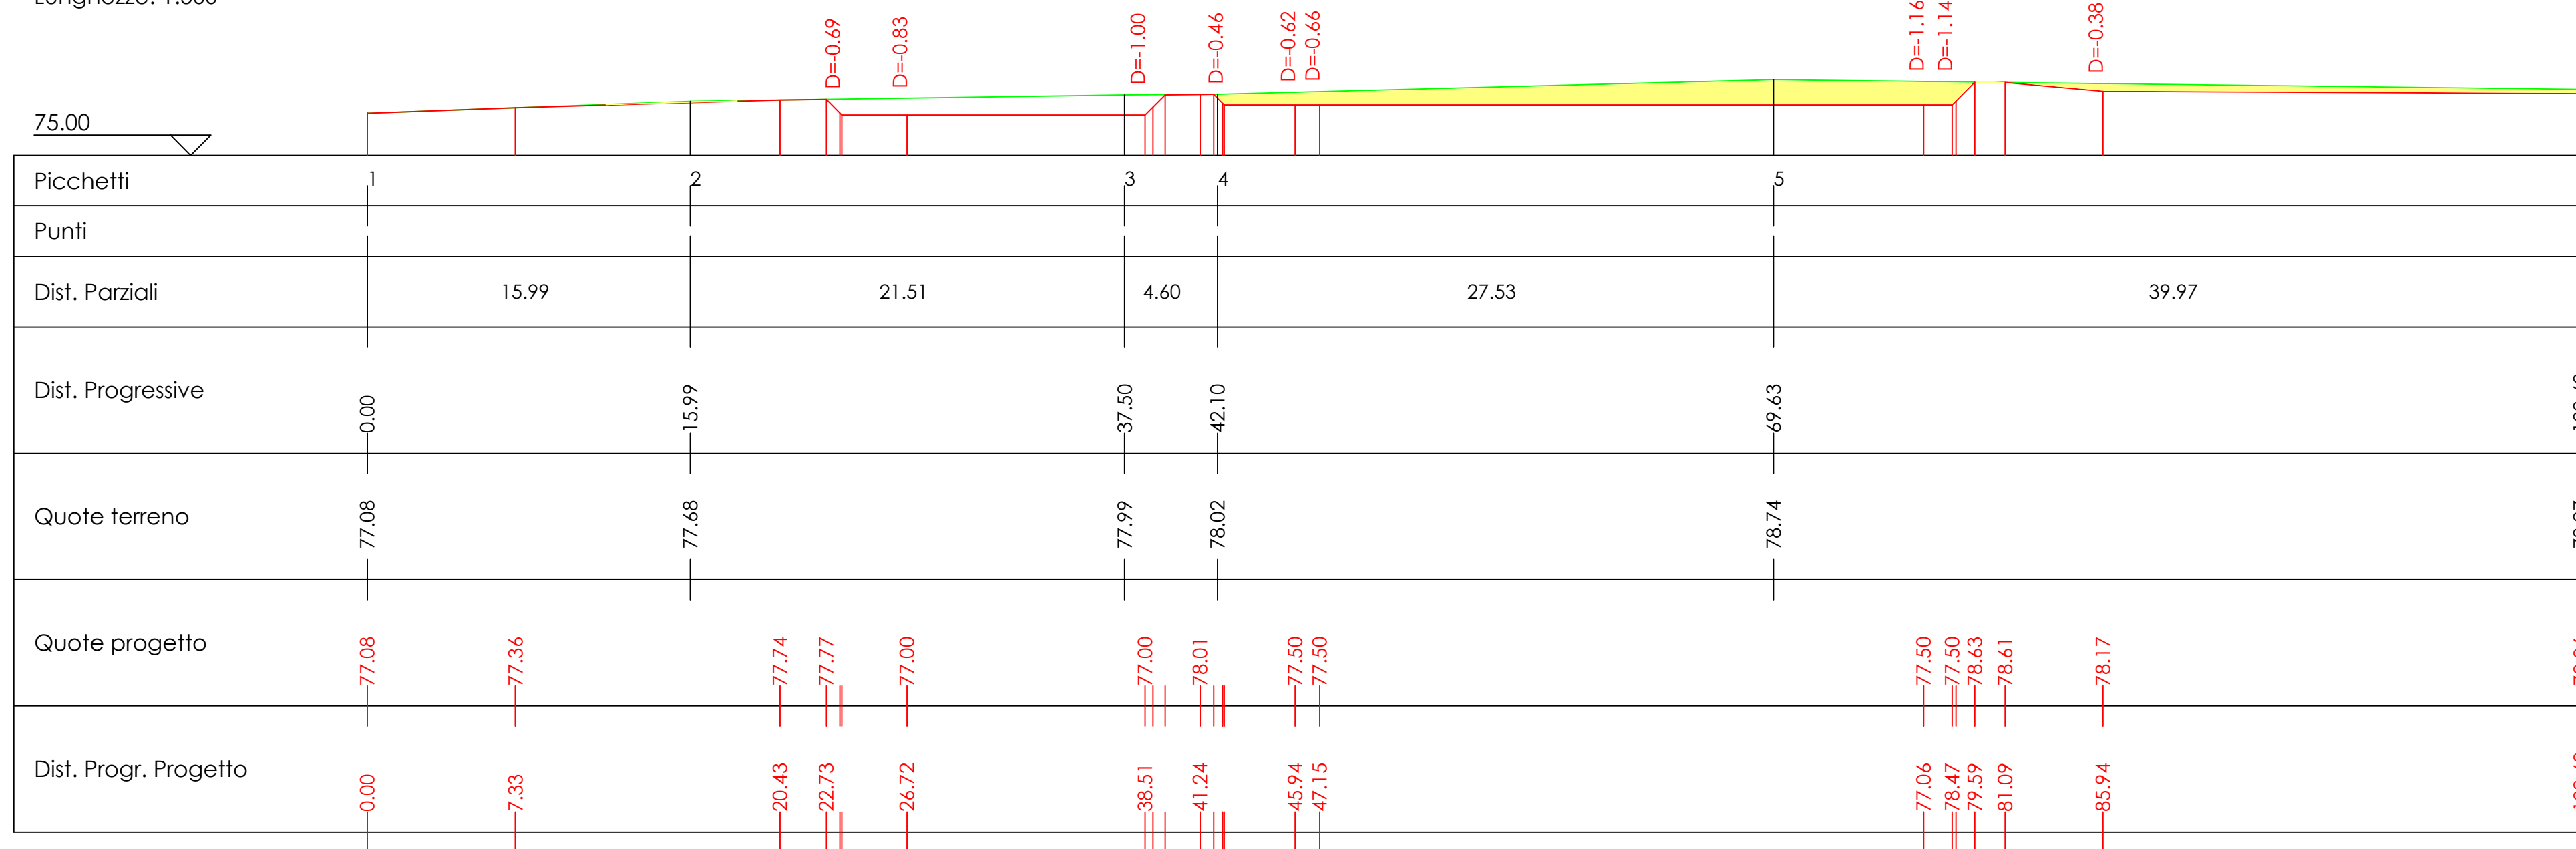


SCALA 1:250

### Sezione B-B

Area di Sterro: -3.90  
Area di Riporto: 10.46


Altezze: 1:500  
Lunghezze: 1:500

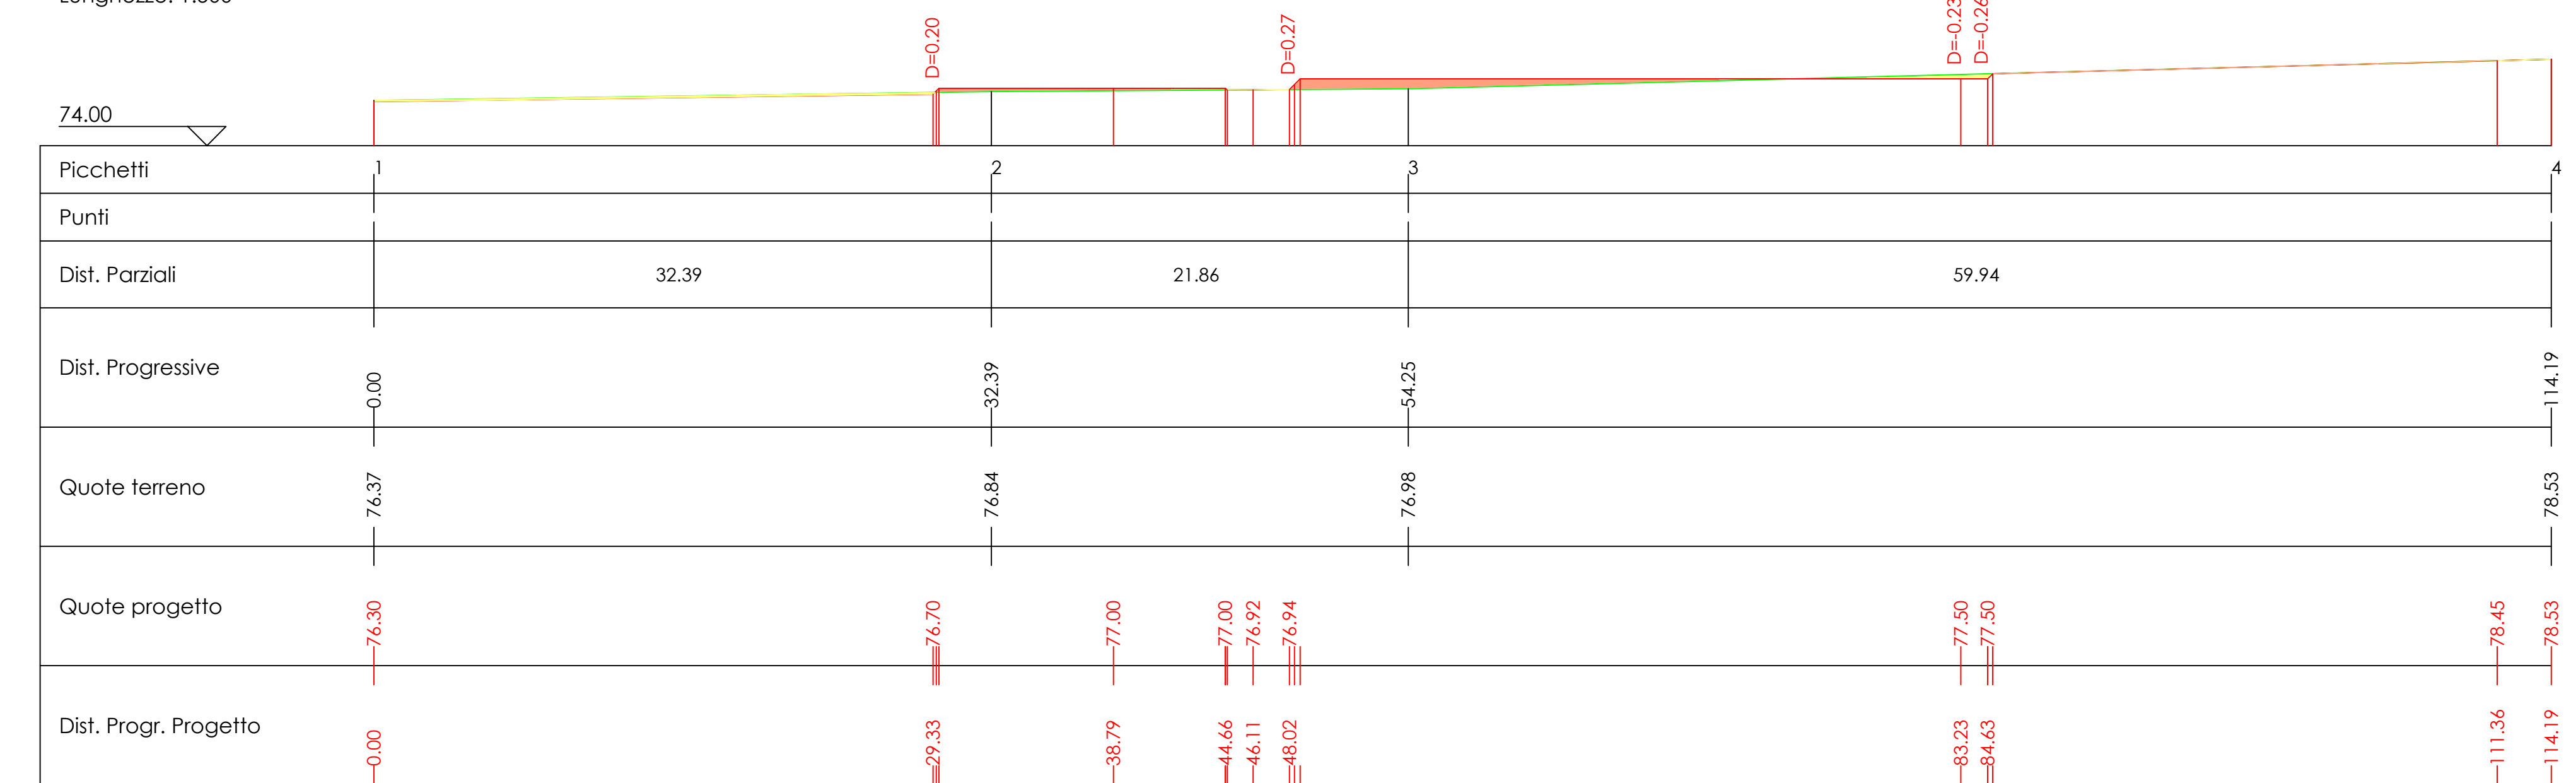


SCALA 1:250

Area di Sterro: -21.43  
Area di Riporto: 19.20

Altezze: 1:500  
Lunghezze: 1:500

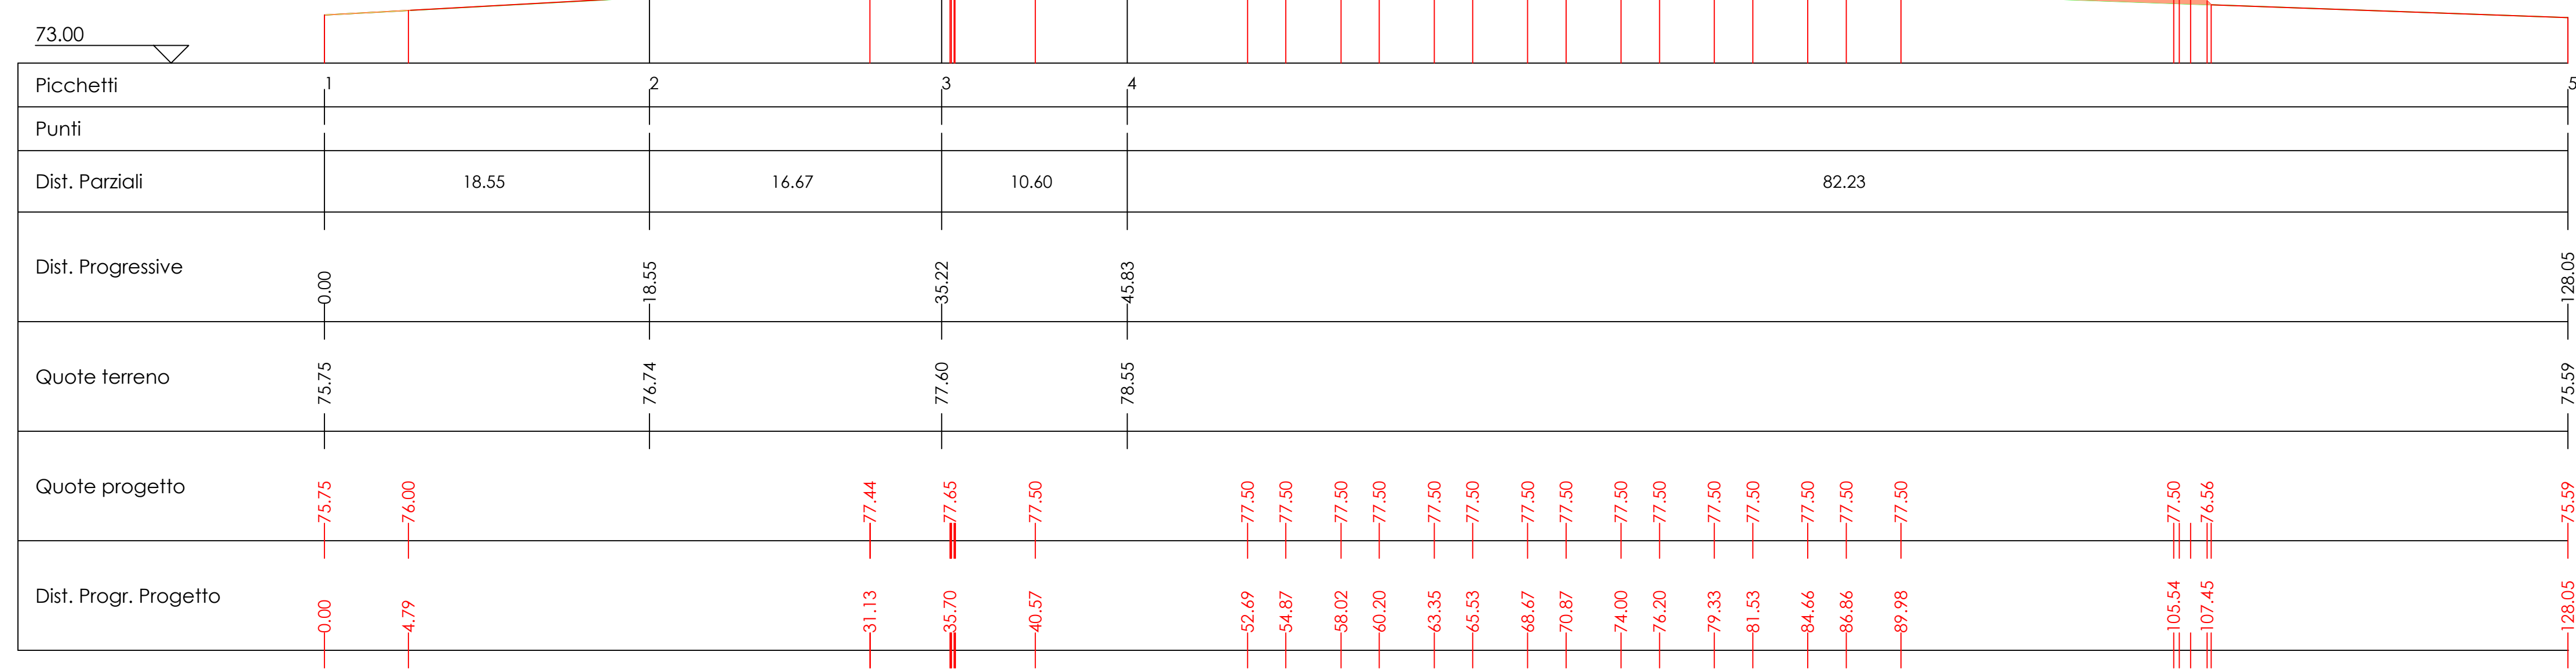

SCALA 1:250

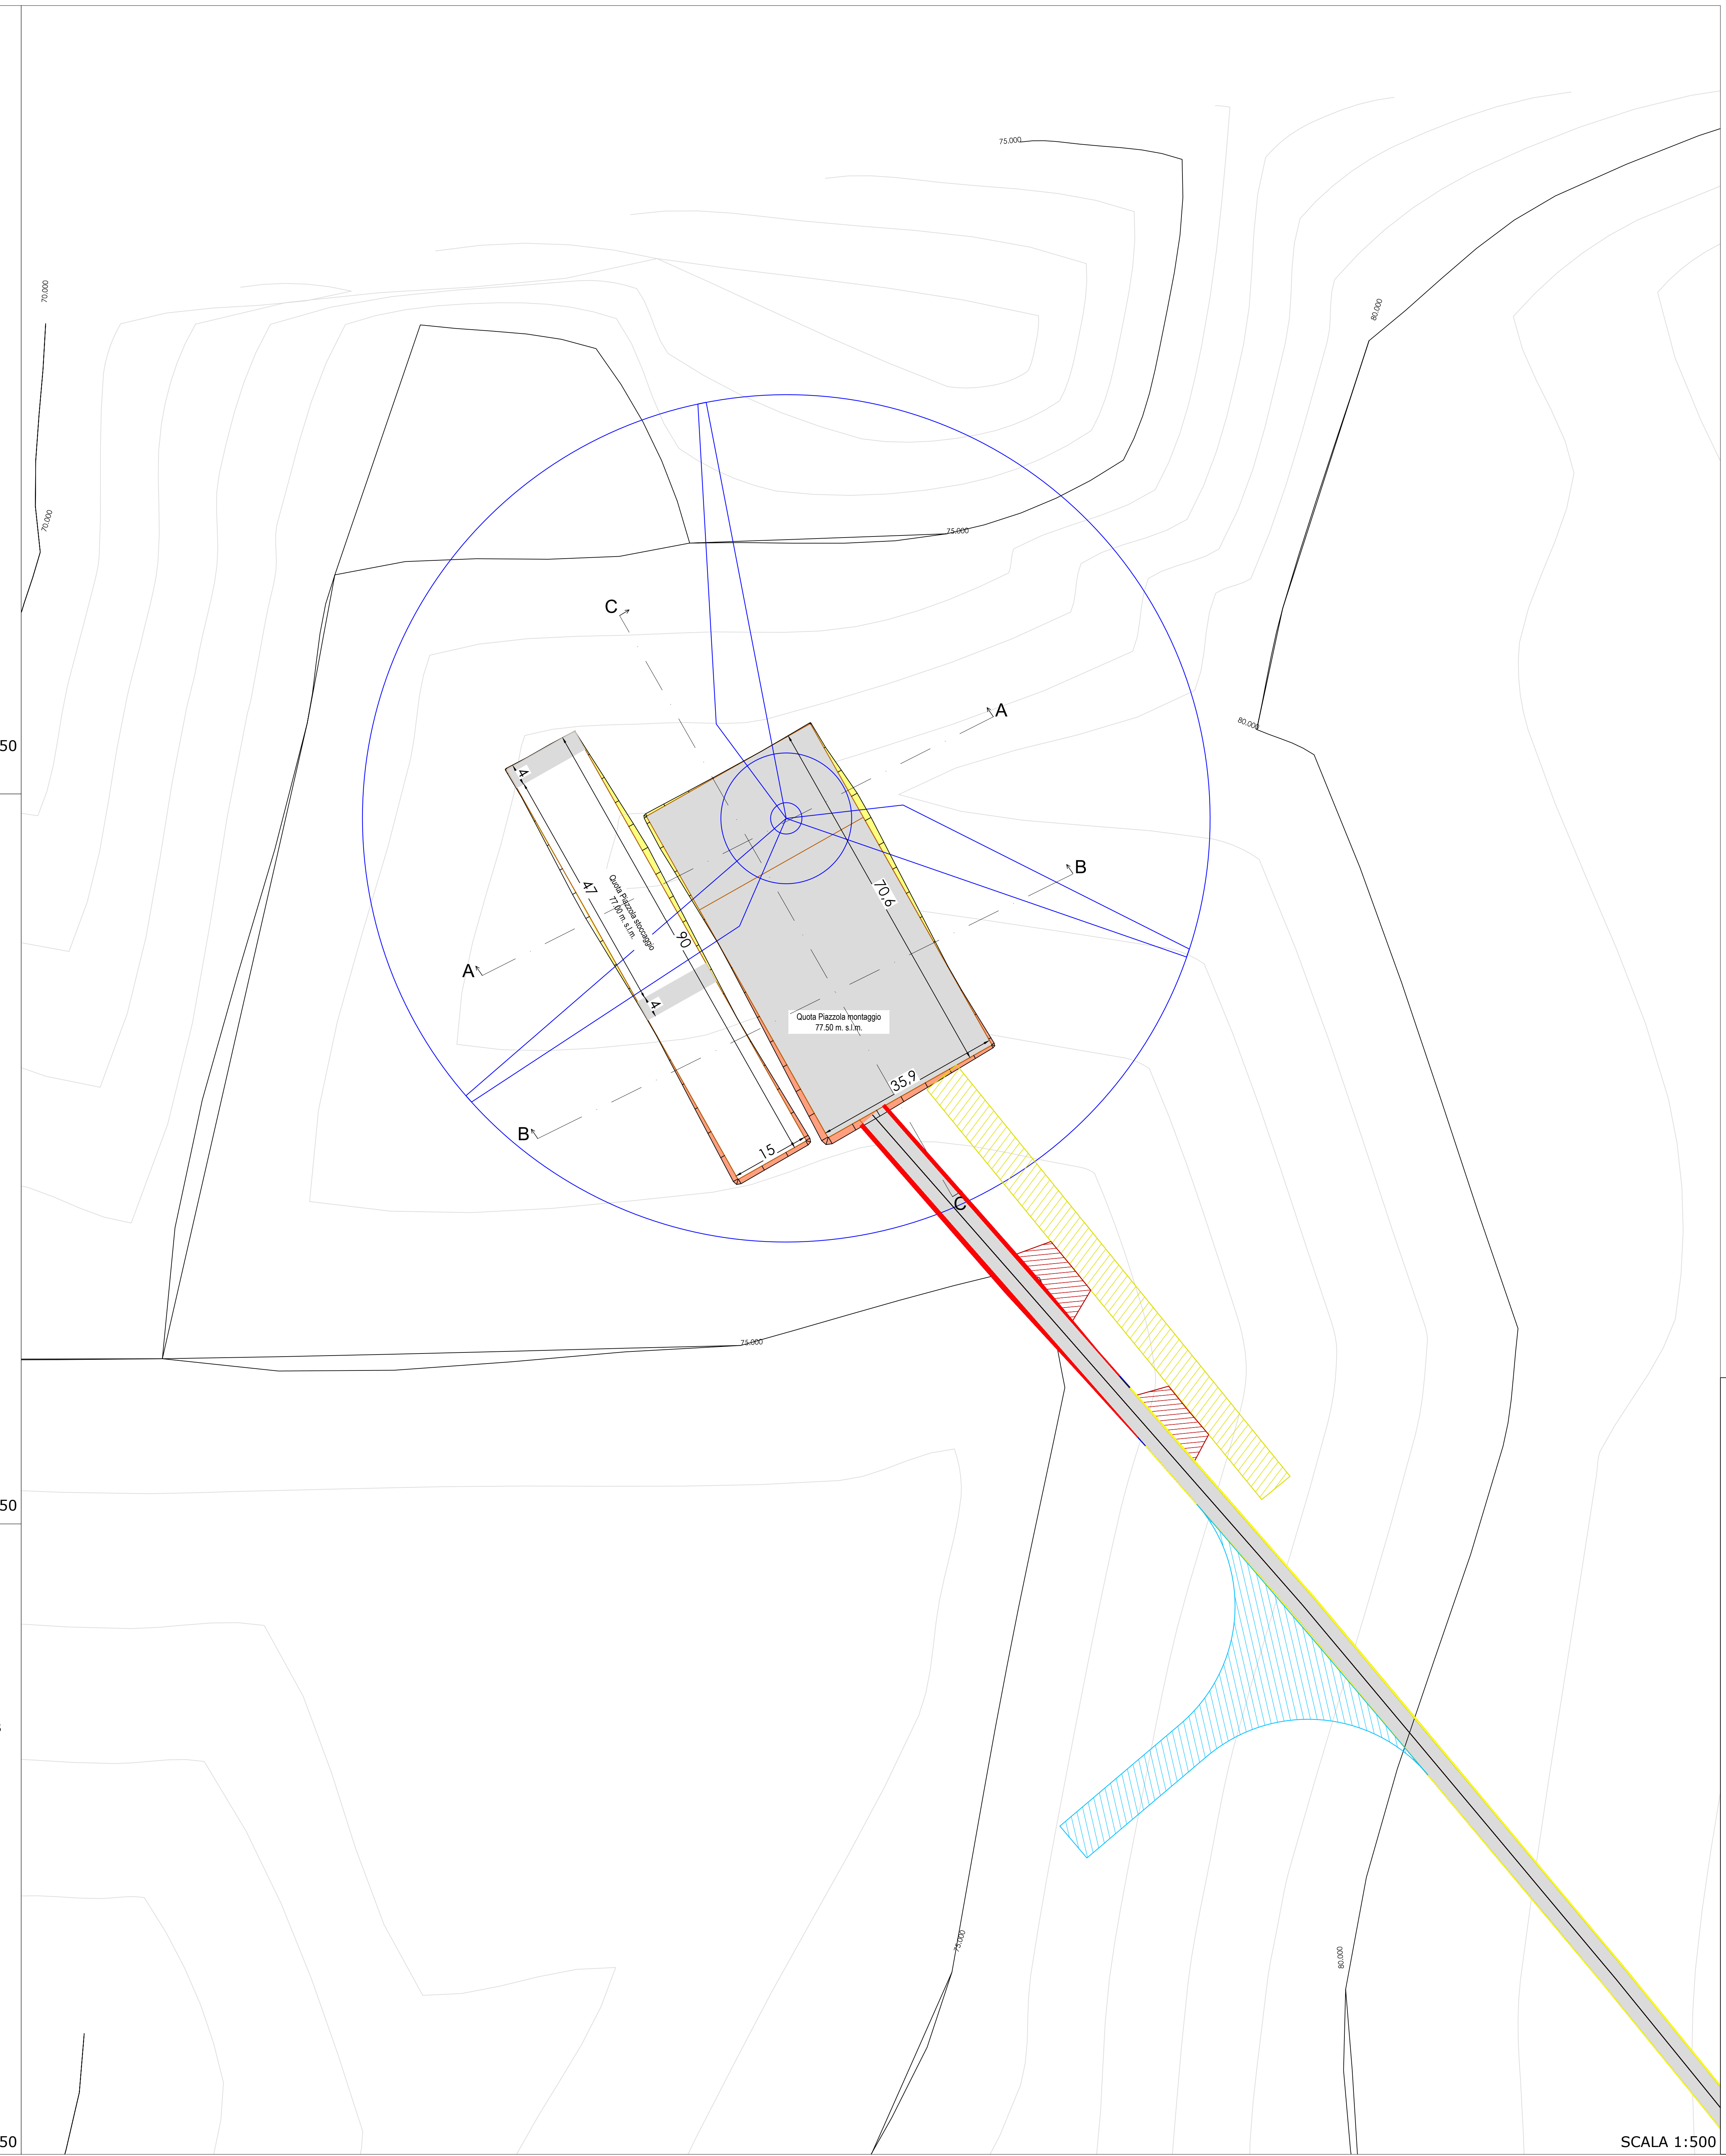

- LEGENDA**
- Scavo
  - Riporto
  - Aree con finitura in massicciata
  - Piazzole ausiliarie appoggio gru
  - Piazzole ausiliarie montaggio gru
  - Allargamento temporaneo stradale
  - Strada esistente da adeguare

| <b>Comitente:</b><br><b>Sibilla Wind S.r.l.</b>   |  |                |             |             |             |           |    |               |              |    |    |    |  |  |  |  |  |
|---|--|----------------|-------------|-------------|-------------|-----------|----|---------------|--------------|----|----|----|--|--|--|--|--|
| <b>Titolo del Progetto:</b><br><b>Parco Eolico "Sibilla" sito nei Comuni di: Canino e Montalto di Castro (VT) - Manciano (GR)</b>   |  |                |             |             |             |           |    |               |              |    |    |    |  |  |  |  |  |
| <b>Documento:</b><br>Pianimetria e sezioni piazzola in fase di cantiere - T04   | <b>N° Documento:</b><br>IT-VESIB-TEN-CIV-DW-23 |                |             |             |             |           |    |               |              |    |    |    |  |  |  |  |  |
| <b>Progettista:</b><br>   |  |                |             |             |             |           |    |               |              |    |    |    |  |  |  |  |  |
| sede legale e operativa<br>Sede operativa<br>Sede operativa<br>P.IVA n. 030302027<br>Azienda con sistema gestione qualità Certificata N. 83 104 11073<br>Progettata<br>Dott. Ing. Nicola FORTE  |  |                |             |             |             |           |    |               |              |    |    |    |  |  |  |  |  |
| <table border="1" style="width: 100%; border-collapse: collapse;"> <thead> <tr> <th>Rev</th> <th>Data Revisione</th> <th>Descrizione</th> <th>Redatto</th> <th>Controllato</th> <th>Approvato</th> </tr> </thead> <tbody> <tr> <td>00</td> <td>NOVEMBRE 2022</td> <td>Richiesta AU</td> <td>RS</td> <td>PM</td> <td>NF</td> </tr> </tbody> </table> | Rev  | Data Revisione | Descrizione | Redatto     | Controllato | Approvato | 00 | NOVEMBRE 2022 | Richiesta AU | RS | PM | NF |  |  |  |  |  |
| Rev   | Data Revisione                                 | Descrizione    | Redatto     | Controllato | Approvato   |           |    |               |              |    |    |    |  |  |  |  |  |
| 00  | NOVEMBRE 2022                                  | Richiesta AU   | RS          | PM          | NF          |           |    |               |              |    |    |    |  |  |  |  |  |

SCALA 1:500