


Sezione A-A

Area di Sterro: -33.36
Area di Riporto: 5.56

Altezze: 1:500
Lunghezze: 1:500

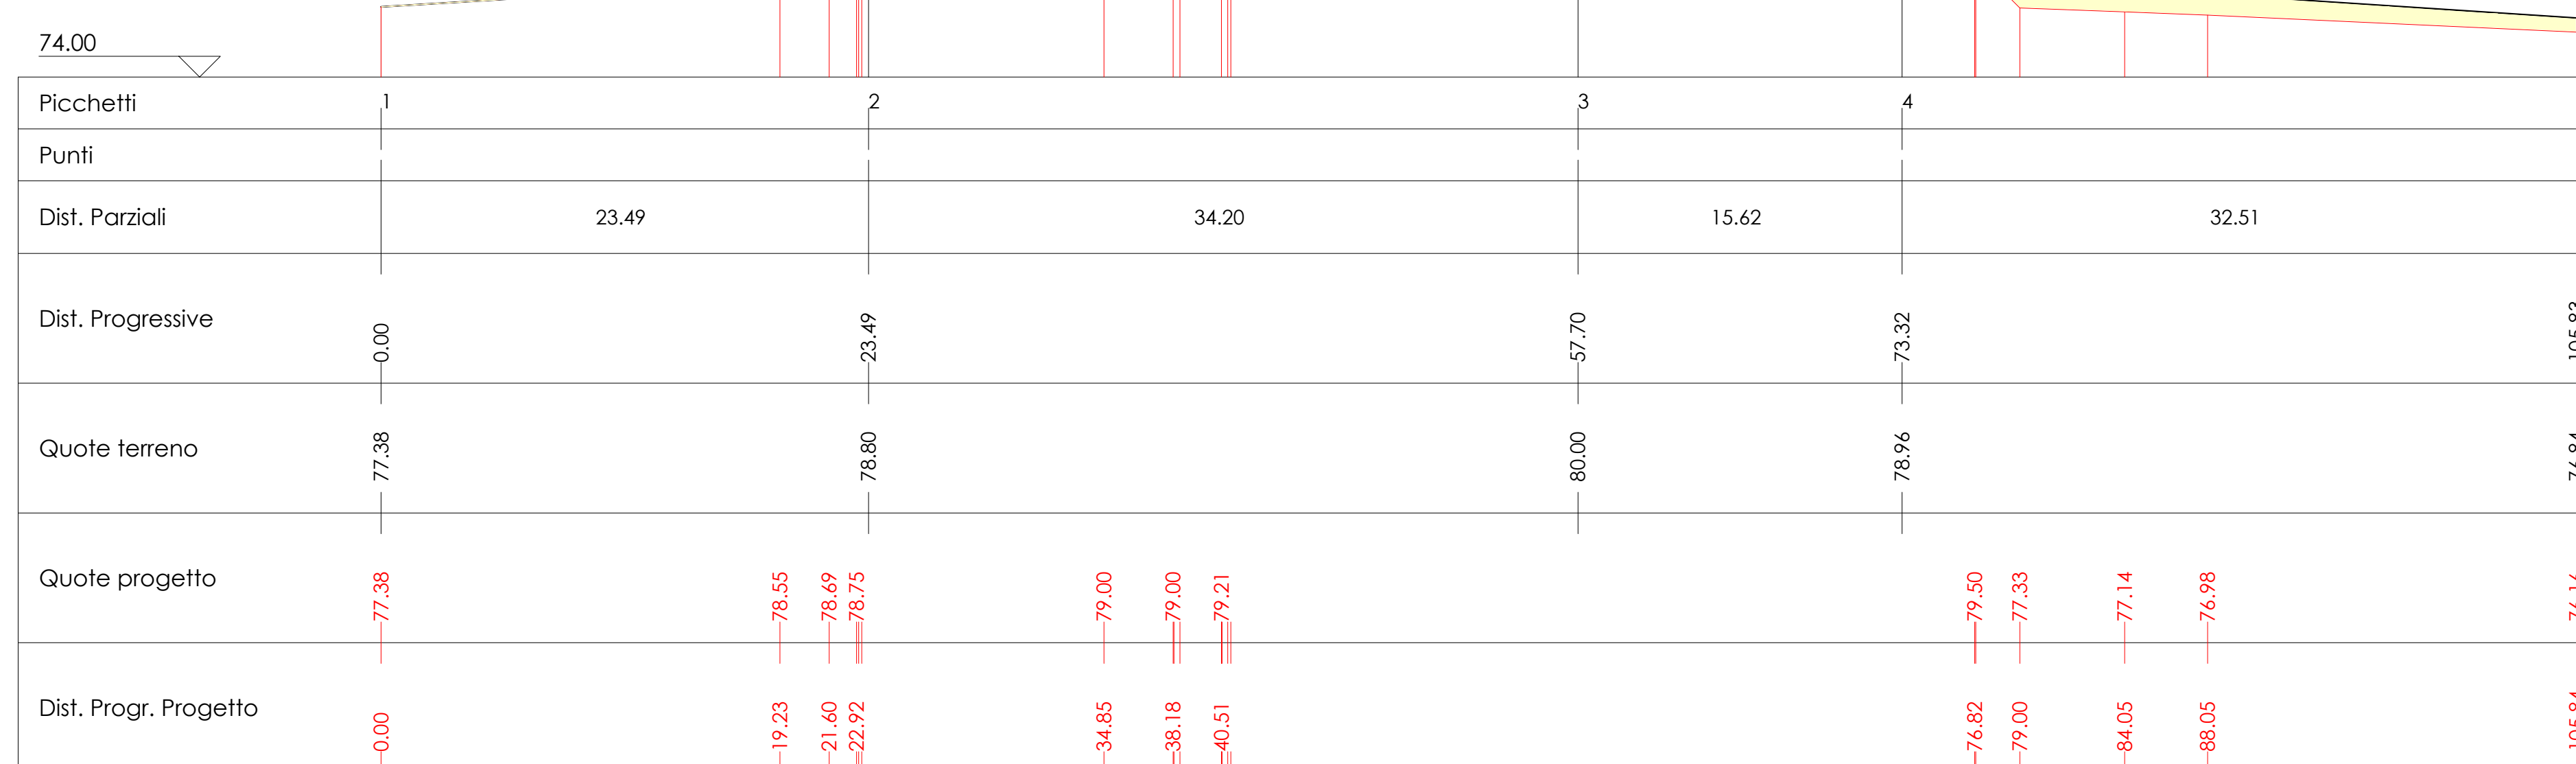

SCALA 1:250

Sezione B-B

Area di Sterro: -44.46
Area di Riporto: 8.79


Altezze: 1:500
Lunghezze: 1:500




SCALA 1:250

Sezione C-C

Area di Sterro: -25.97
Area di Riporto: 0.91
Altezze: 1:500
Lunghezze: 1:500

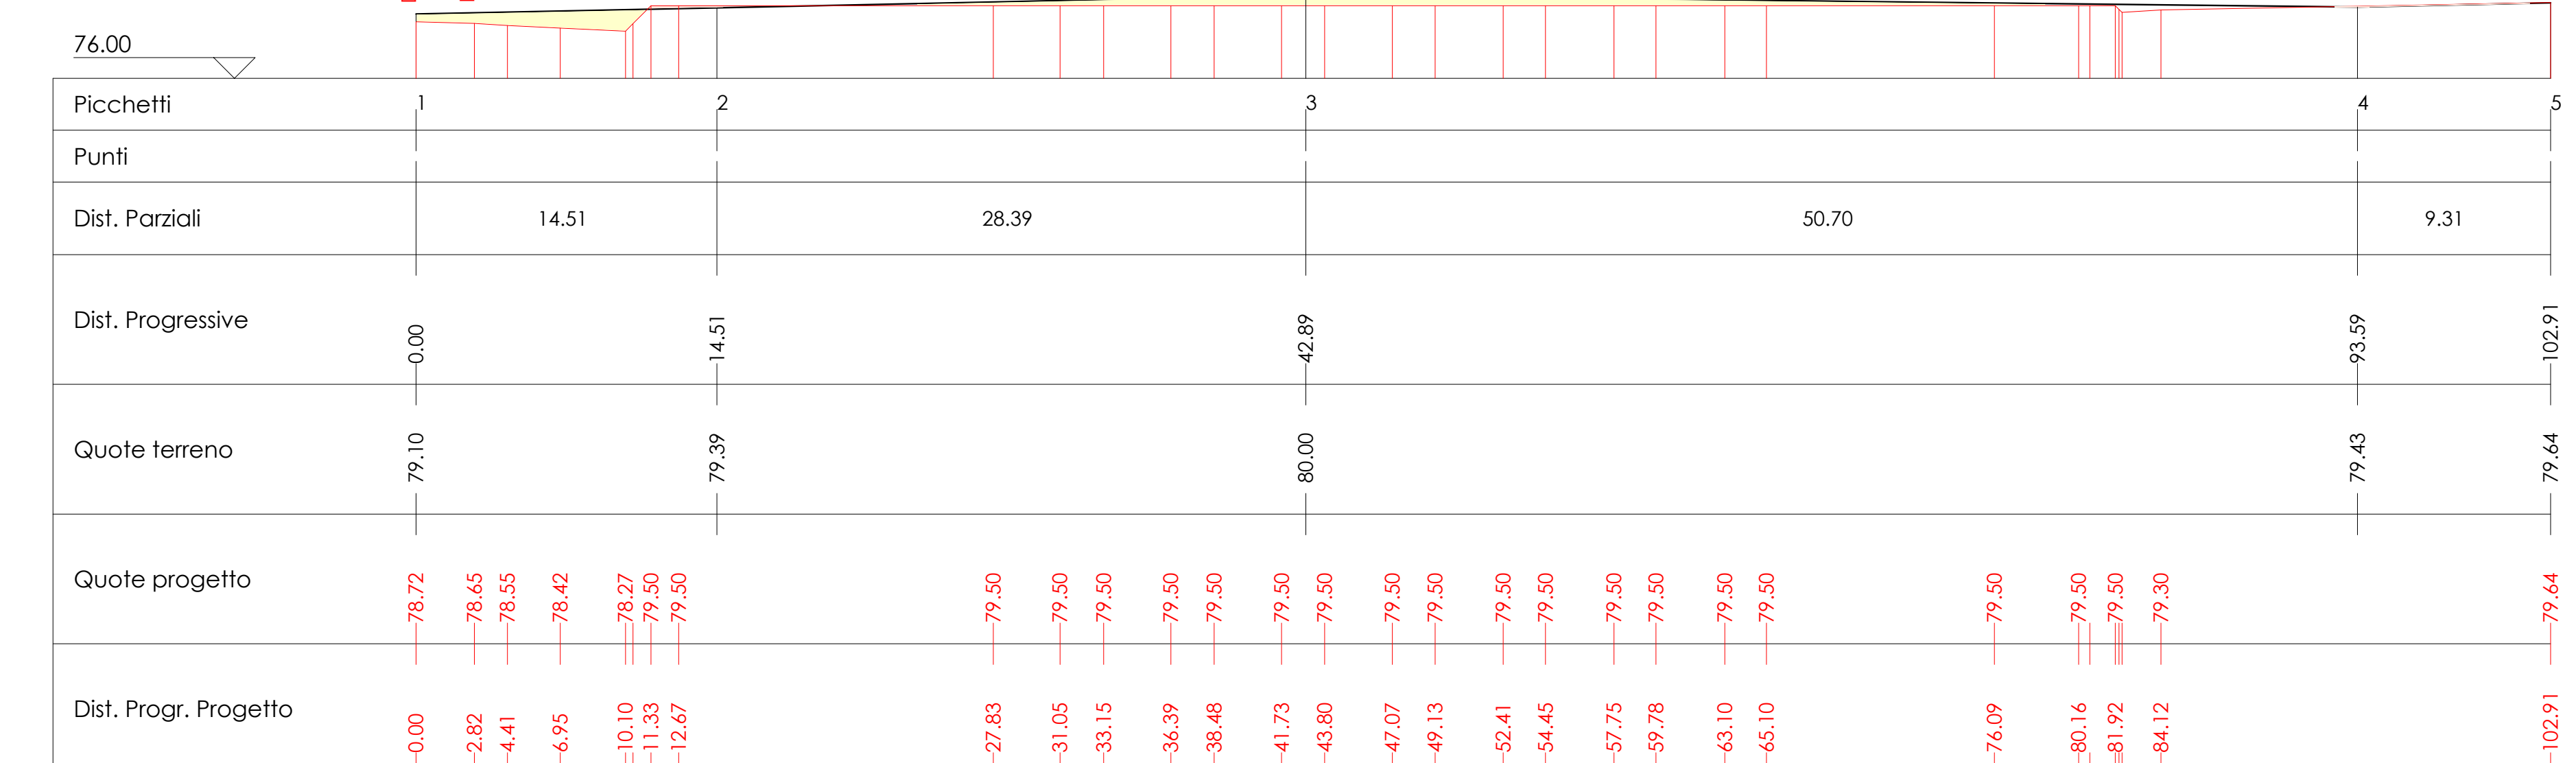

SCALA 1:250

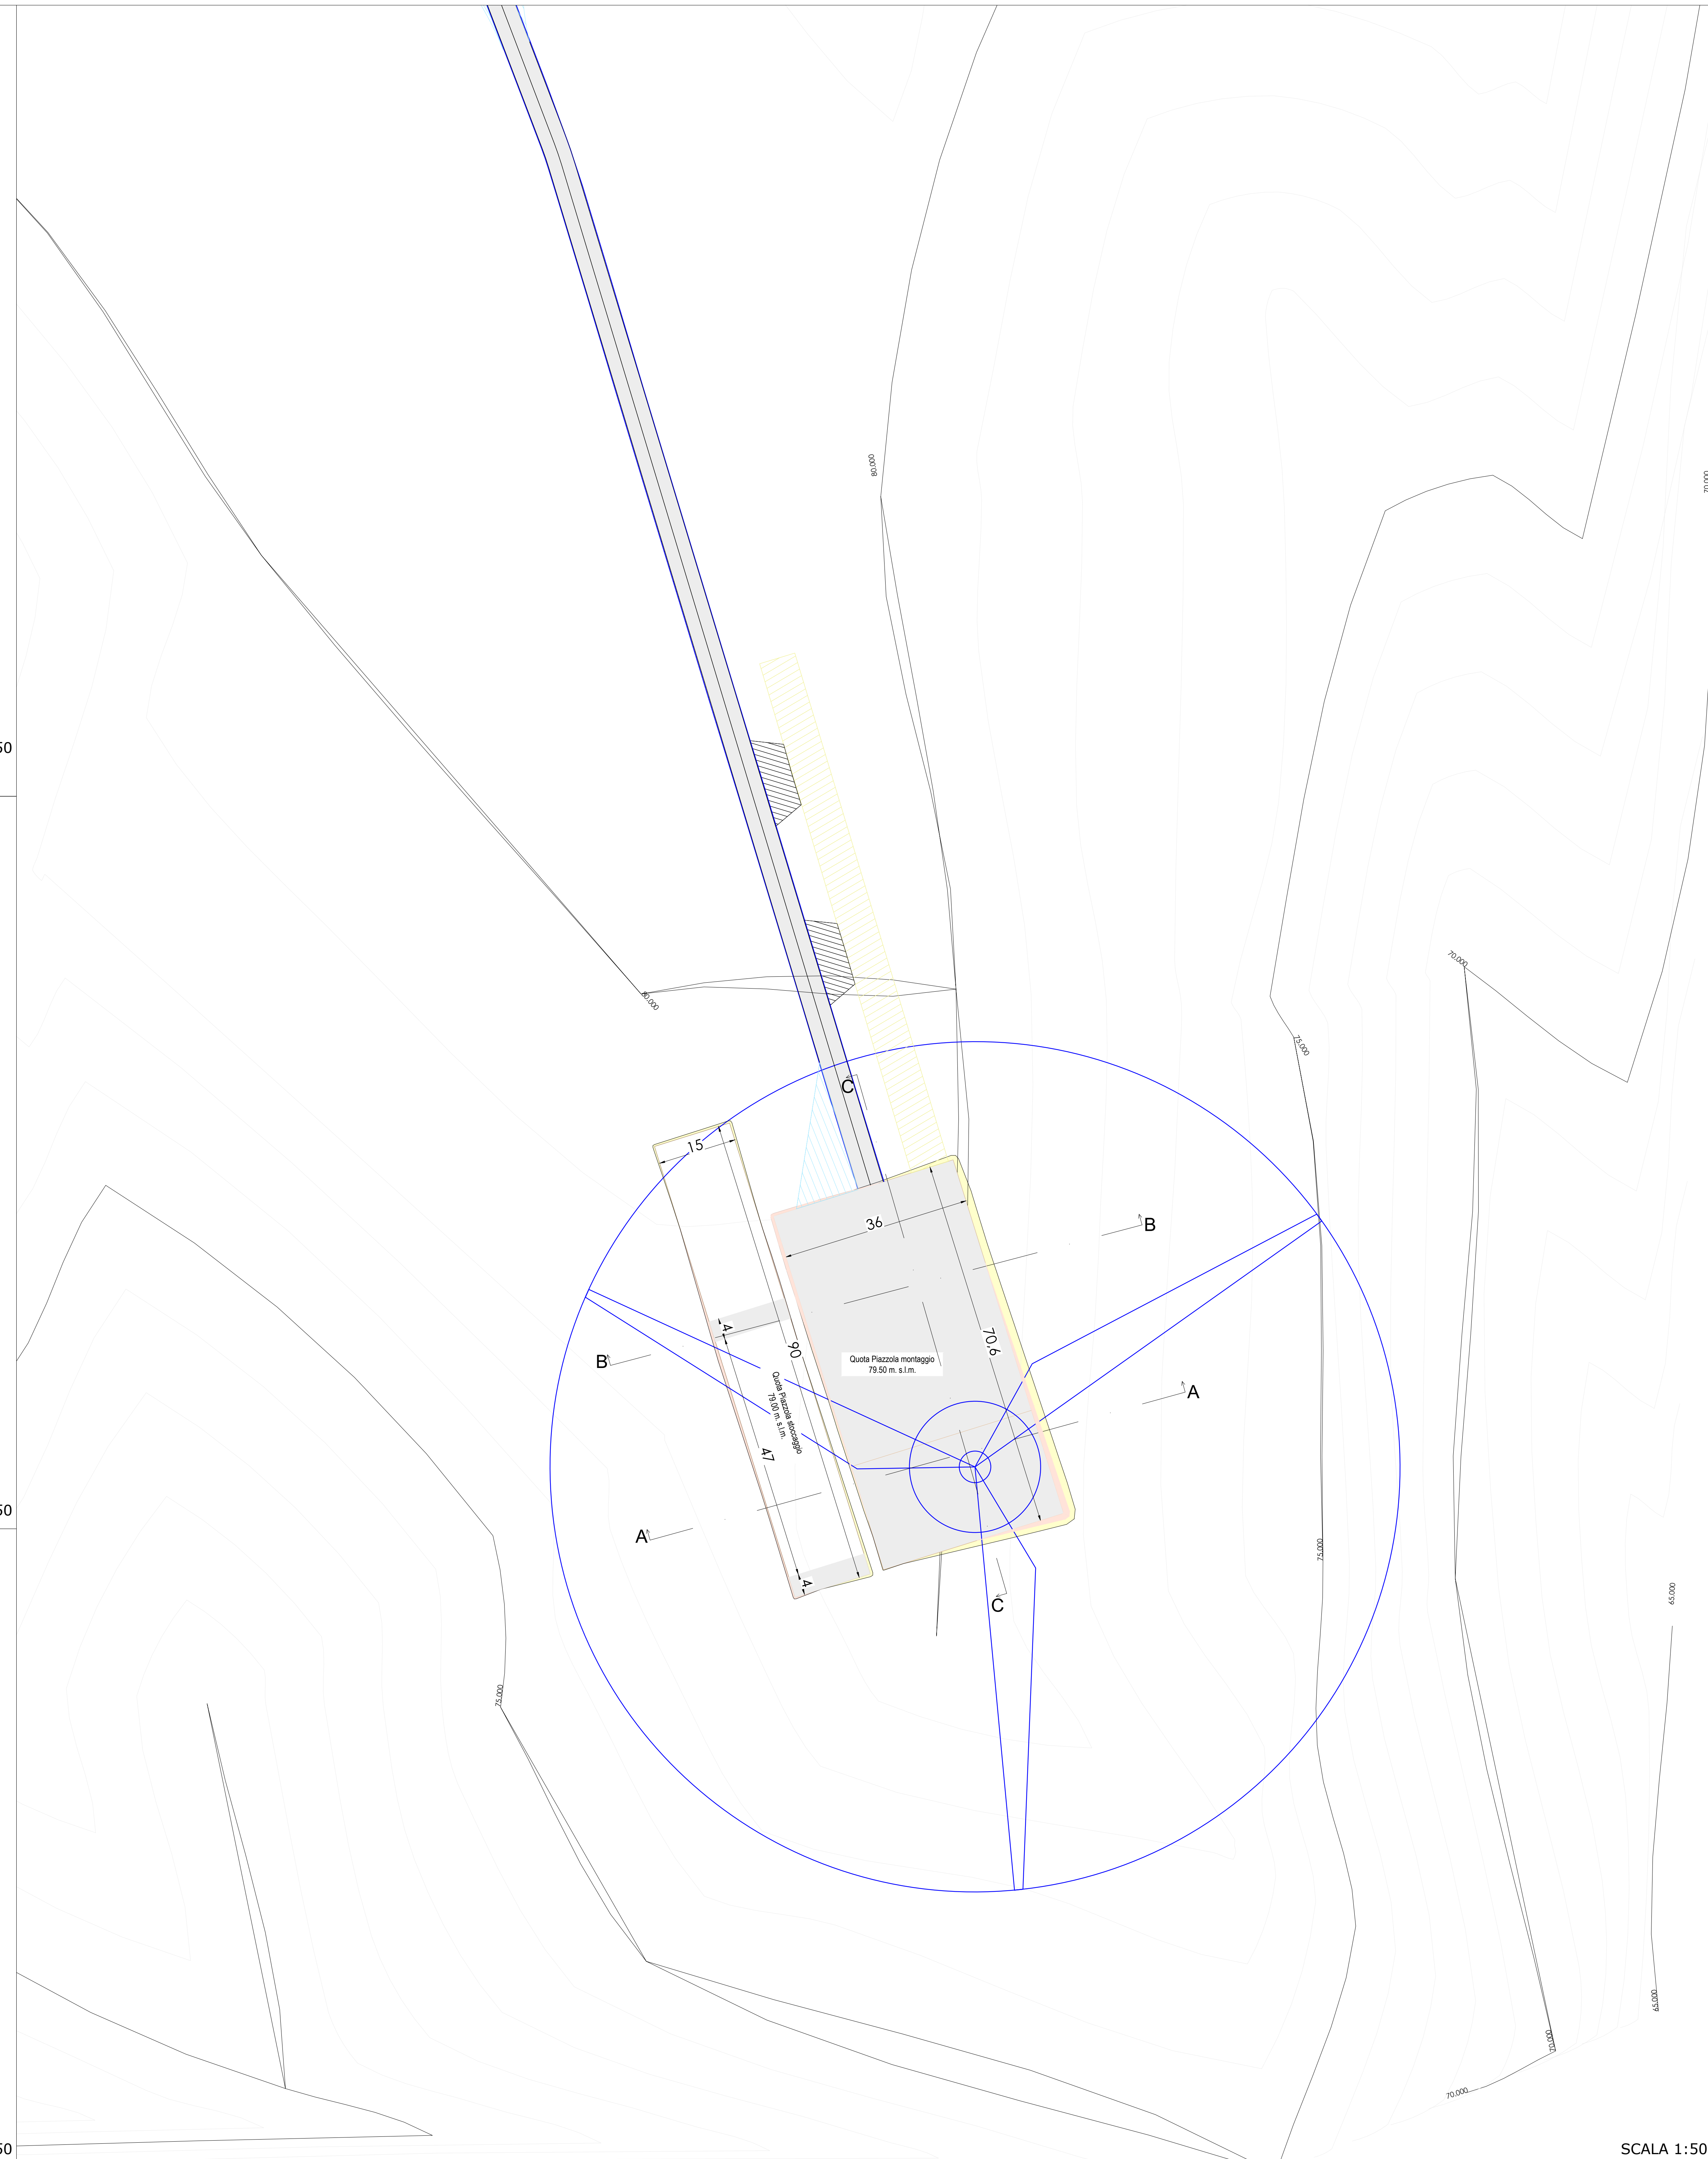

- LEGENDA**
- Scavo
 - Riporto
 - Arece con finitura in massicciata
 - Piazzole ausiliarie appoggio gru
 - Piazzole ausiliarie montaggio gru
 - Allargamento temporaneo stradale
 - Strada esistente da adeguare

Comitenti:

Regione LAZIO comuni di: Canino (VT) Montalto di Castro (VT) Regione TOSCANA comune di: Manciano (GR)

Sibilla Wind S.r.l.

Sibilla Wind S.r.l.
Via Sardegna, 40
00187 Roma
P.IVA/C.F. 16422481008

Titolo del Progetto:
**Parco Eolico "Sibilla" sito nei Comuni di:
Canino e Montalto di Castro (VT) - Manciano (GR)**

Documento: Pianimetria e sezioni piazzola in fase di cantiere - T07 N° Documento: IT-VESIB-TEN-CIV-DW-26

Progettista:
TENPROJECT
Sede legale e operativa: Via Salaria, 1000 - 00198 Roma
Sede operativa: Via Sardegna, 40 - 00187 Roma
P.IVA/C.F. 16422481008
Adesione con sistema gestione qualità Certificato N. 80 190 11873

Progettata:
Dot. Ing. Nicola FORTE

Rev	Data Revisione	Descrizione	Redatto	Controllato	Approvato
00	NOVEMBRE 2022	Richiesta AU	RS	PM	NF