



PIANTA FONDAZIONE
(scala 1:40)

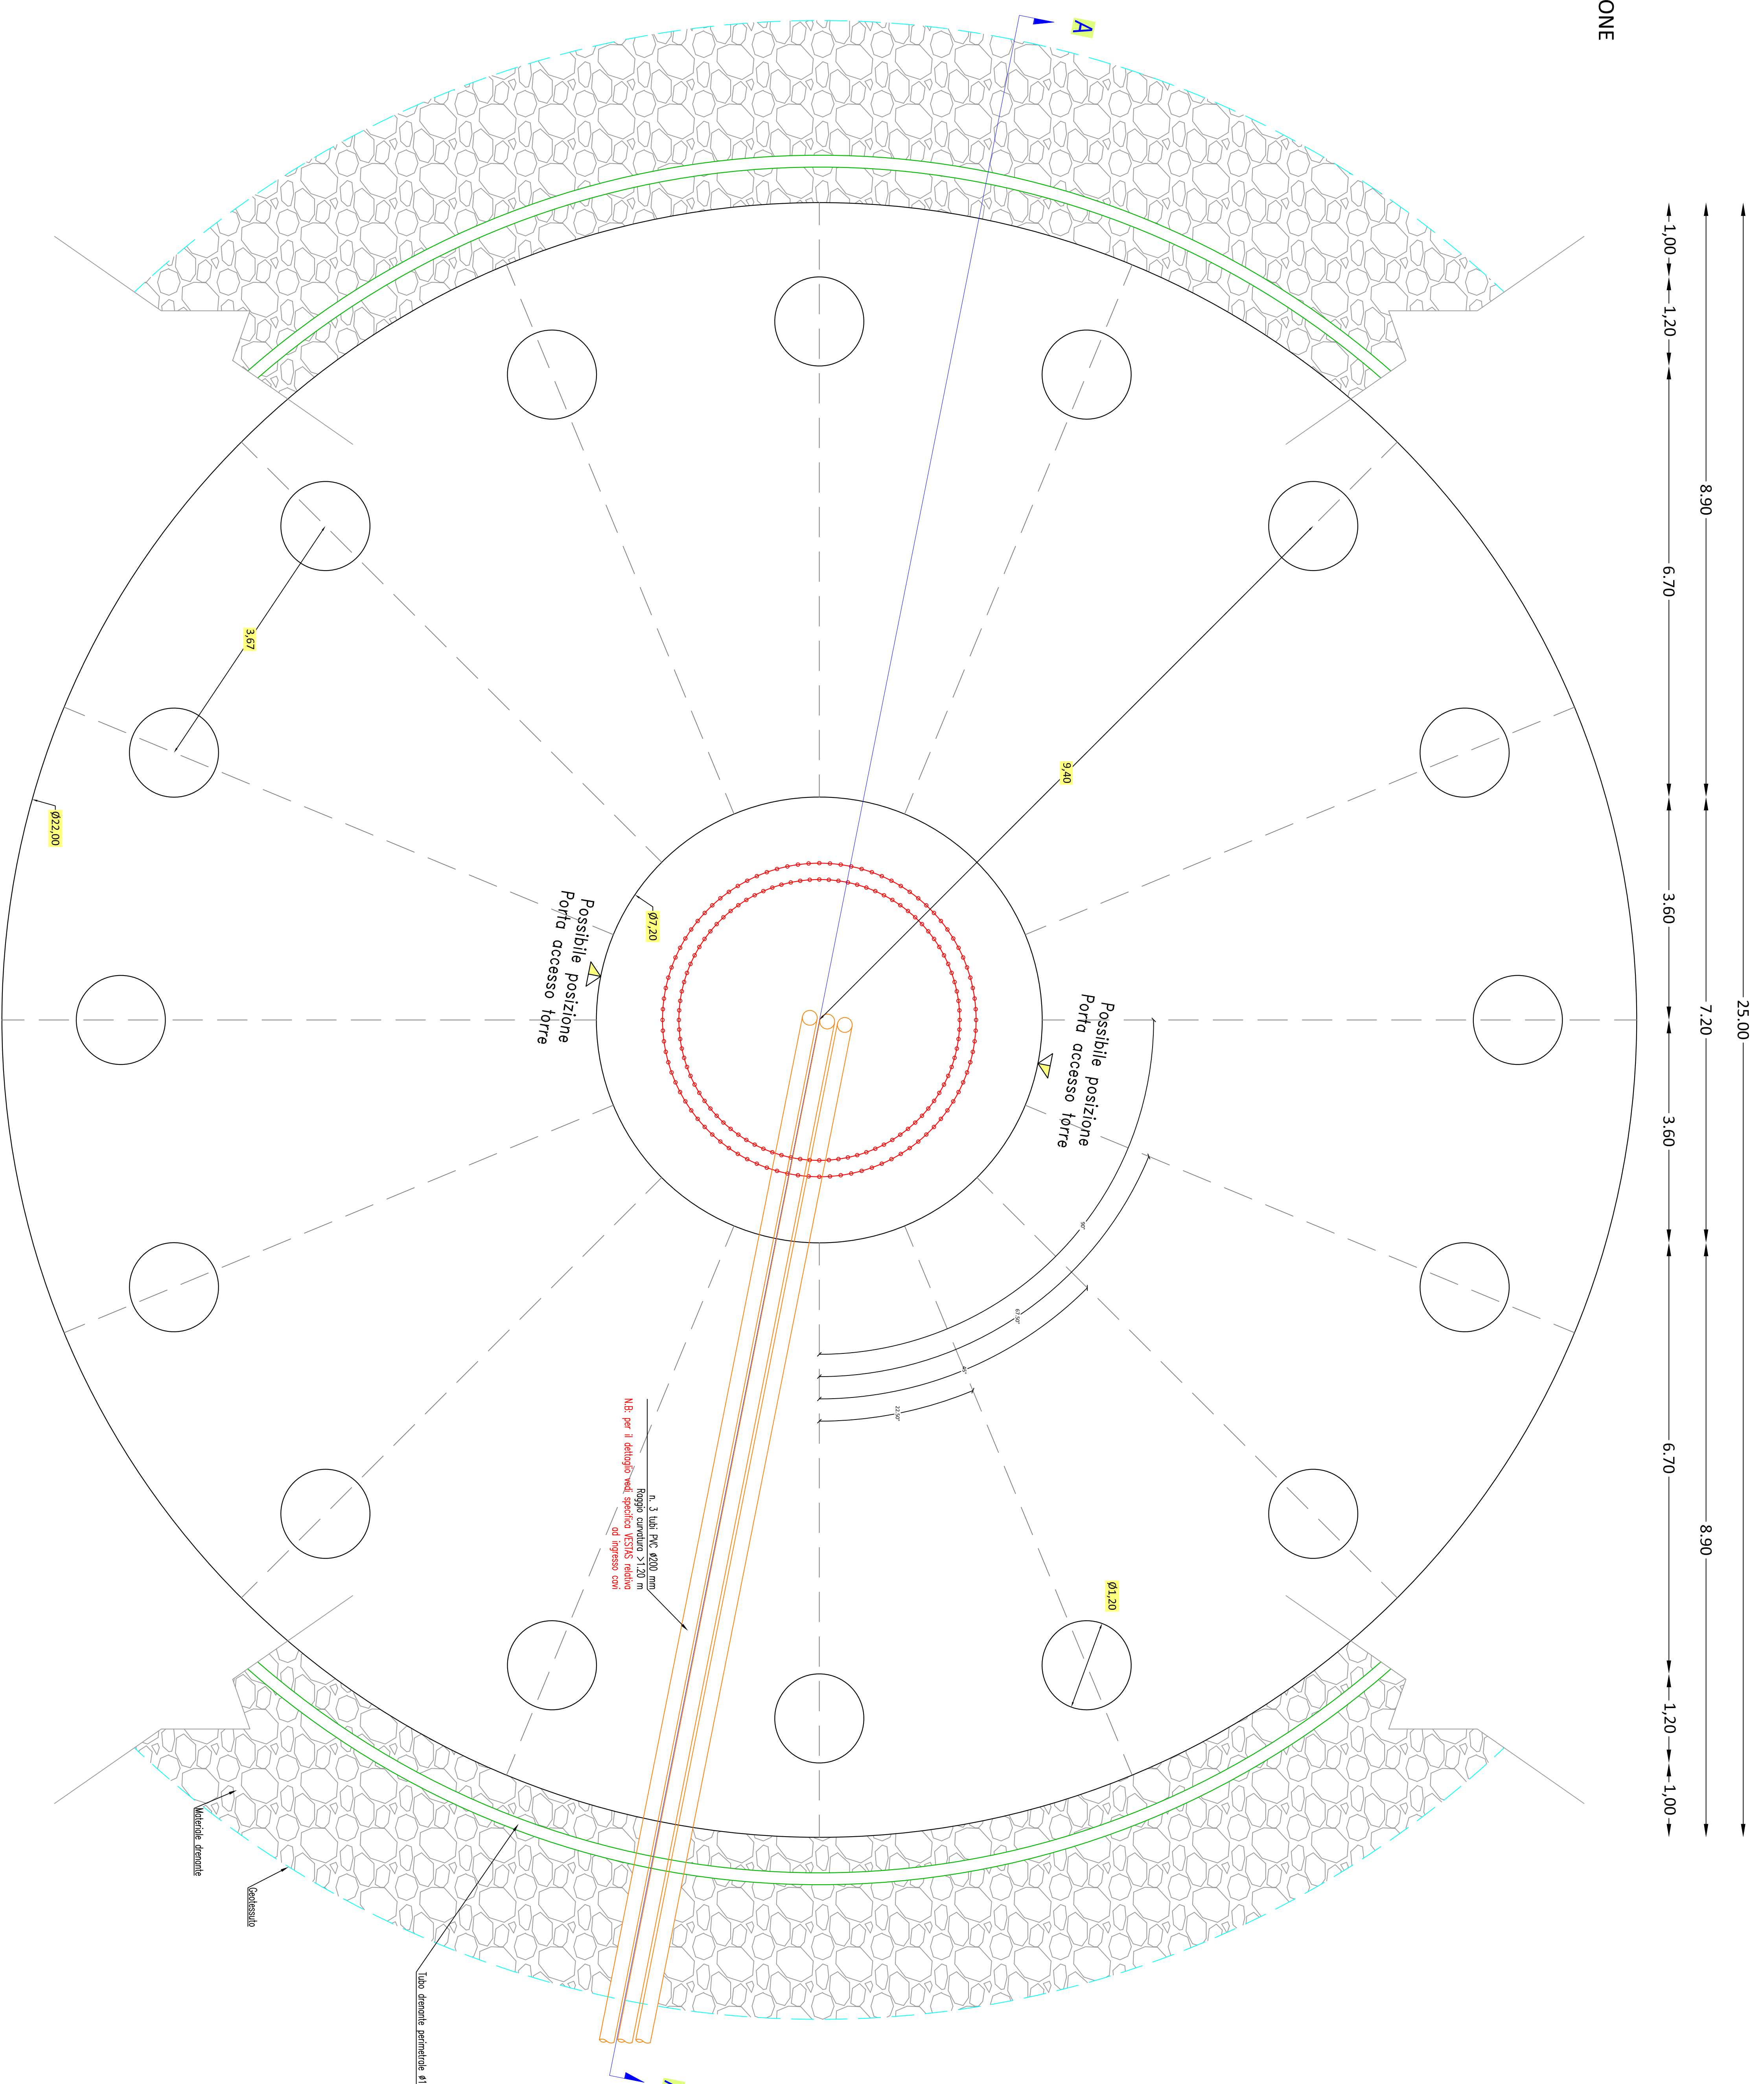

SEZIONE A-A
(scala 1:40)

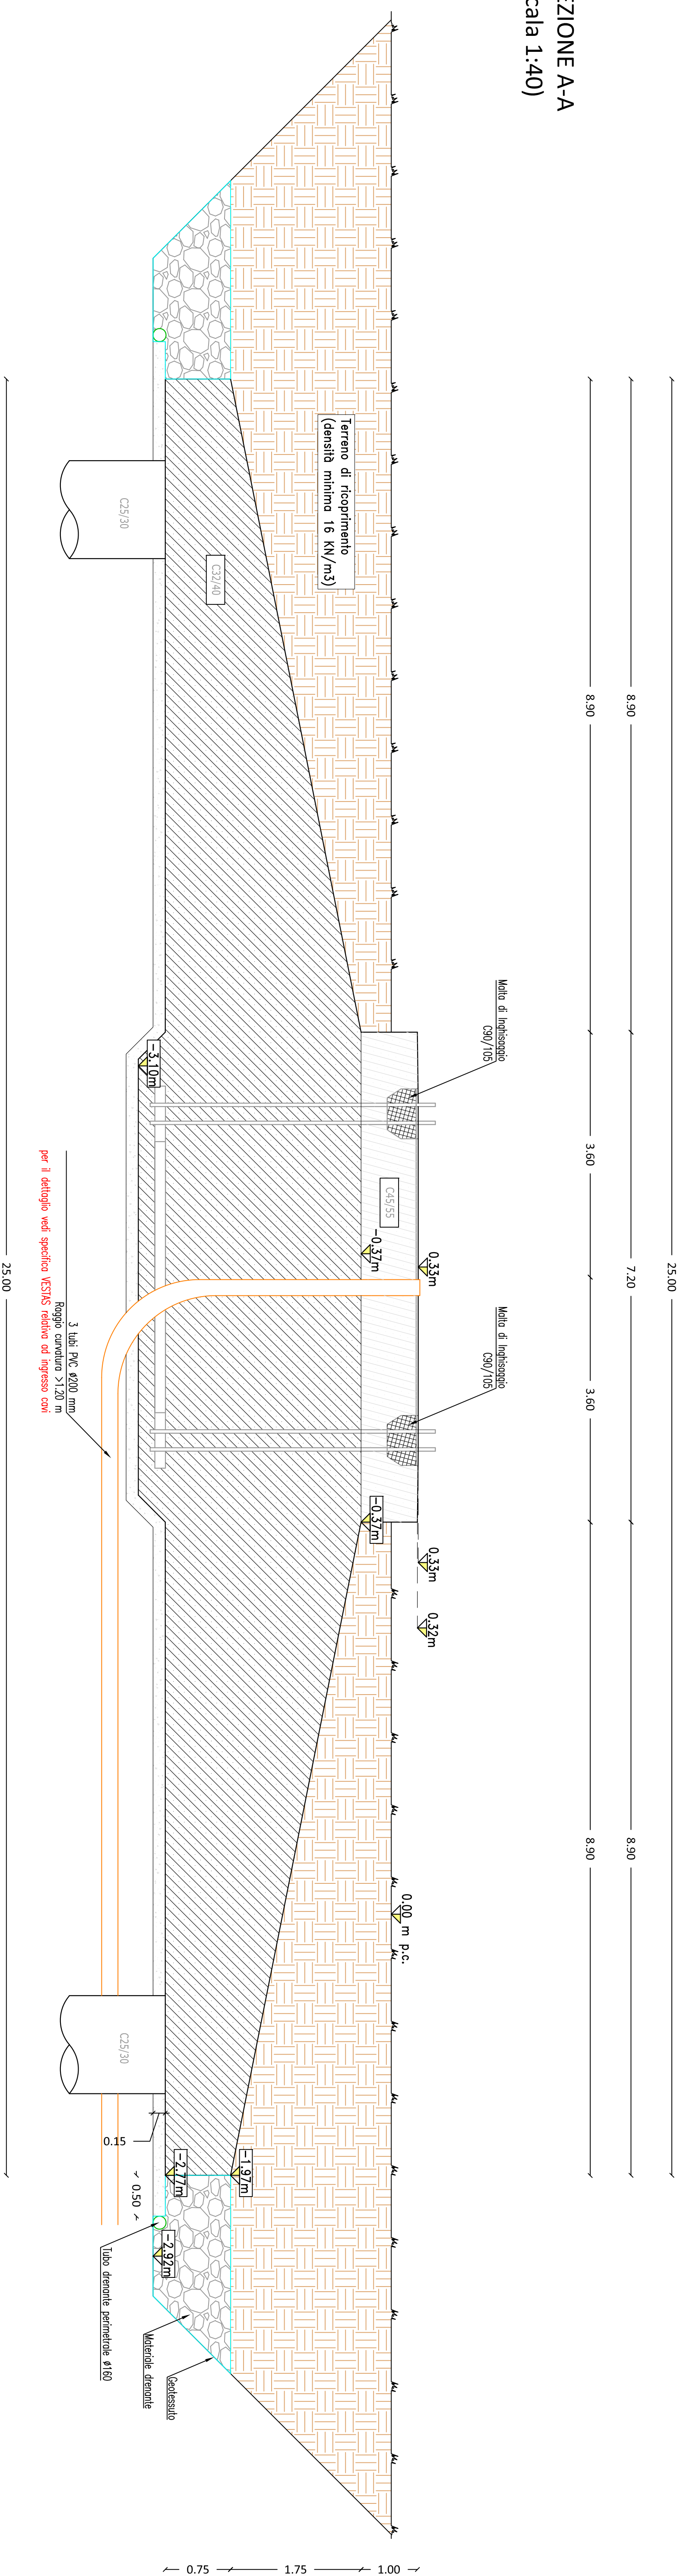

Stibilia Wind S.r.l. Regione Lazio - Comune di Castro VT - Mantovano (GR)				
Titolo del Progetto: Parco Eolico "Stibilia" sito nei Comuni di: Canino e Montalto di Castro (VT) - Mantovano (GR)				
Documento: Particolari costruttivi dell'aerogeneratore: pianta e sezioni fondazione	N° Documento: IT-VES91B-TEN-ELE-DW-02			
Progettisti: TENPROJECT viale Spagnolo, 12 01100 Viterbo (VT) Tel. +39 0761 361200 Email: info@tenproject.it Indirizzo via telematica gestione spedisiti Certificato N. 90 190 11973				
Progettista: Dott. Ing. Nicola FORTE 				
Rev. Data Revisione 01 NOVEMBRE 2022	Descrizione Revisioni AU	Redatto MMG	Coordinato PM	Approvato NF