



**CAVIDOTTO MT INTERRATO - 1 TERNA DI CAVI**

SEZIONE A-A  
CAVIDOTTO MT INTERRATO  
1 TERNA DI CAVI  
PERCORSO IN TERRENO

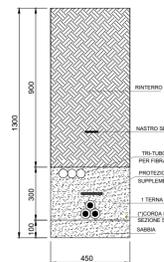


(\*DA POSARE SOLO NEI COLLEGAMENTI INTERNI AL PARCO EOLICO

SEZIONE B-B  
CAVIDOTTO MT INTERRATO  
1 TERNA DI CAVI  
PERCORSO SU STRADA IN MASSICCIATA ESISTENTE

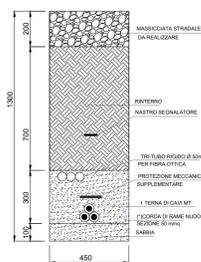

(\*DA POSARE SOLO NEI COLLEGAMENTI INTERNI AL PARCO EOLICO


SEZIONE G-G  
CAVIDOTTO MT INTERRATO  
1 TERNA DI CAVI  
PERCORSO SU STRADA IN MASSICCIATA  
DA REALIZZARE PER ACCESSO ALLE WTG

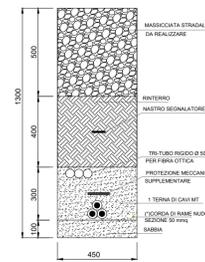


(\*DA POSARE SOLO NEI COLLEGAMENTI INTERNI AL PARCO EOLICO

**CAVIDOTTO AT INTERRATO - 1 TERNA DI CAVI**

SEZIONE N-N  
CAVIDOTTO AT INTERRATO  
1 TERNA DI CAVI  
PERCORSO IN TERRENO

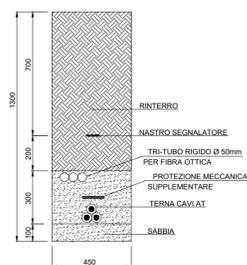

SEZIONE M-M  
CAVIDOTTO AT INTERRATO  
1 TERNA DI CAVI  
PERCORSO SU STRADA IN MASSICCIATA ESISTENTE

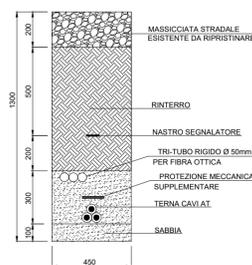


SEZIONE L-L  
CAVIDOTTO AT INTERRATO  
1 TERNA DI CAVI  
PERCORSO SU STRADA COMUNALE ASFALTATA



**CAVIDOTTO MT INTERRATO - 2 TERNE DI CAVI**

SEZIONE C-C  
CAVIDOTTO MT INTERRATO  
2 TERNE DI CAVI  
PERCORSO SU STRADA IN MASSICCIATA  
ESISTENTE

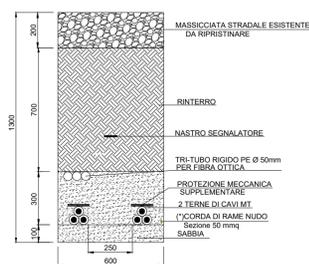

(\*DA POSARE SOLO NEI COLLEGAMENTI INTERNI AL PARCO EOLICO

SEZIONE E-E  
CAVIDOTTO MT INTERRATO  
2 TERNE DI CAVI  
PERCORSO SU STRADA COMUNALE



(\*DA POSARE SOLO NEI COLLEGAMENTI INTERNI AL PARCO EOLICO


SEZIONE H-H  
CAVIDOTTO MT INTERRATO  
2 TERNE DI CAVI  
PERCORSO SU STRADA IN MASSICCIATA  
DA REALIZZARE PER ACCESSO ALLE WTG



(\*DA POSARE SOLO NEI COLLEGAMENTI INTERNI AL PARCO EOLICO


**CAVIDOTTO MT INTERRATO - 3 TERNE DI CAVI**

SEZIONE C'-C'  
CAVIDOTTO MT INTERRATO  
3 TERNE DI CAVI  
PERCORSO SU STRADA IN MASSICCIATA  
ESISTENTE

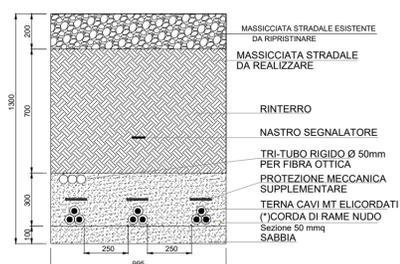


(\*DA POSARE SOLO NEI COLLEGAMENTI INTERNI AL PARCO EOLICO

SEZIONE F-F  
CAVIDOTTO MT INTERRATO  
3 TERNE DI CAVI  
PERCORSO SU STRADA COMUNALE ASFALTATA

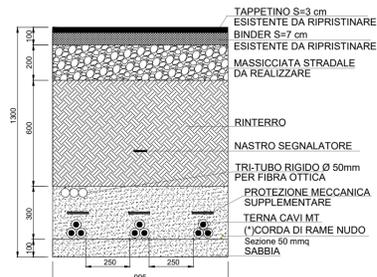

(\*DA POSARE SOLO NEI COLLEGAMENTI INTERNI AL PARCO EOLICO

SEZIONE I-I  
CAVIDOTTO MT INTERRATO  
3 TERNE DI CAVI  
PERCORSO SU STRADA IN MASSICCIATA  
DA REALIZZARE PER ACCESSO ALLE WTG

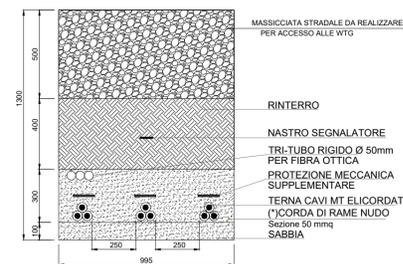

(\*DA POSARE SOLO NEI COLLEGAMENTI INTERNI AL PARCO EOLICO



Committente: **Sibilla Wind S.r.l.**  
Via Sardegna, 40  
00187 Roma  
P.IVA/C.F. 16422481008

Titolo del Progetto: **Parco Eolico "Sibilla" sito nei Comuni di: Canino e Montalto di Castro (VT) - Manciano (GR)**

Documento: **Sezioni tipo cavidotto interrato** N° Documento: **IT-VESSIB-TEN-ELE-DW-03**

Progettista: **TENPROJECT**

Progettista: **Dot. Ing. Nicola FORTE**

sede legale e operativa: San Martino Sarmita (BN) Località Chianale snc Area Industriale  
sede operativa: Lucera (FG) via Alfonso La Cava 114  
P.IVA 01465540623  
Azienda con sistema gestione qualità Certificato N. 50 100 11873

Rev	Data Revisione	Descrizione	Redatto	Controllato	Approvato
00	NOVEMBRE 2022	Richiesta AU	MMG	PM	NF