


**Legenda:**

- Viabilità esistente da adeguare
- Cavidotto interrato AT in condivisione con altri produttori
- Stazione in condivisione con altri produttori
- Area stazione di rete
- Linea AT RTN esistente
- Raccordi stazione di rete alla RTN

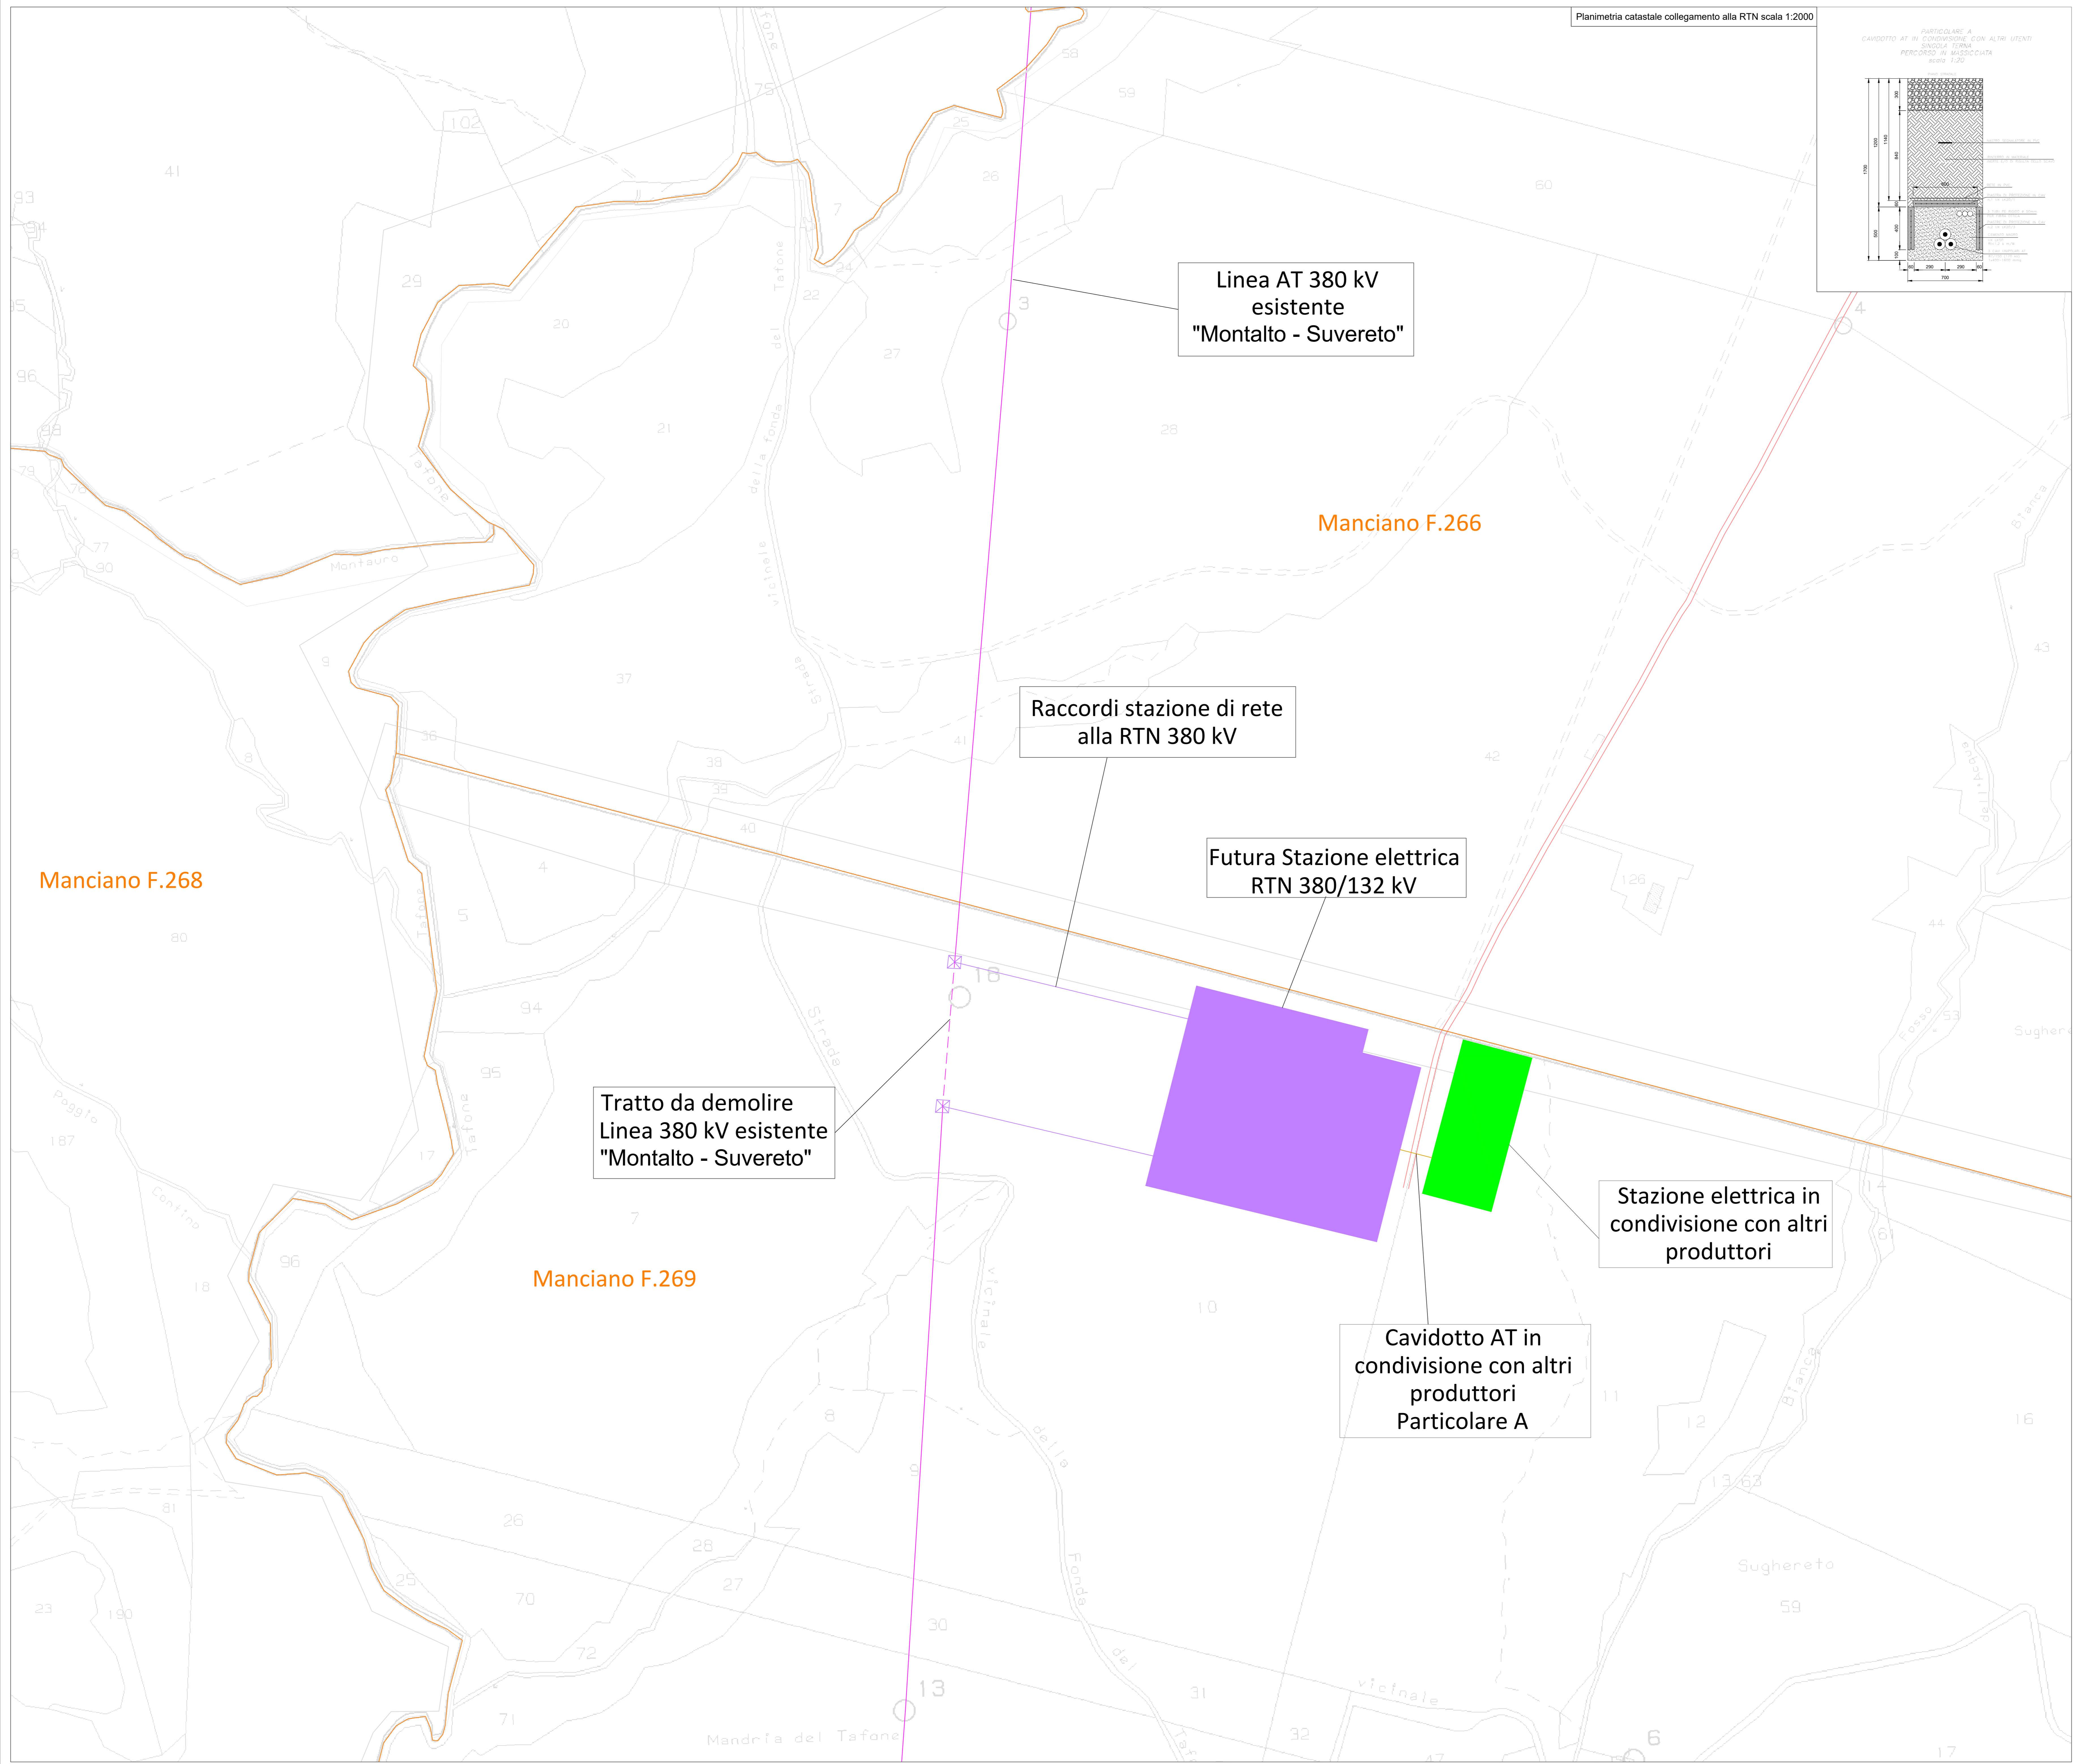

Linea AT 380 kV  
esistente  
"Montalto - Suvereto"

Manciano F.266

Raccordi stazione di rete  
alla RTN 380 kV

Futura Stazione elettrica  
RTN 380/132 kV

Manciano F.268

Tratto da demolire  
Linea 380 kV esistente  
"Montalto - Suvereto"

Stazione elettrica in  
condivisione con altri  
produttori

Manciano F.269

Cavidotto AT in  
condivisione con altri  
produttori  
Particolare A



Comitatante:  
**Sibilla Wind S.r.l.**  
Sibilla Wind S.r.l.  
Via Sardegna, 40  
00187 Roma  
P.IVA/C.F. 16422481008

Titolo del Progetto:  
Parco Eolico "Sibilla" sito nei Comuni di:  
Canino e Montalto di Castro (VT) - Manciano (GR)

Documento:  
Punto di consegna: planimetria catastale  
e collegamento alla RTN

N° Documento:  
IT-VESSIB-TEN-ELE-DW-04.1

Progettista:  
**TENPROJECT**  
sede legale e operativa  
San Marino Sardinia (RM) Località Chiarara ex Area Industriale  
sede operativa  
Lunera (FG) via Alfonso La Cava 114  
P.IVA 046690023  
Azienda con sistema gestione qualità Certificato N. 95 100 11873

Progettista  
Dot. Ing. **Nicola FORTE**

Rev	Data Revisione	Descrizione	Redatto	Controllato	Approvato
00	NOVEMBRE 2022	Richiesta AU	FDM	FDM-PM	NF