


LEGENDA		
		Trasformatore di potenza con commutatore sotto carico
		Stella
		Stella con neutro
		Triangolo
		Triangolo aperto
		Trasformatore di corrente (segno grafico generale)
		Trasformatore di tensione (segno grafico generale)
		Raccordo gas dilo DNS
		Passante SF6/aria

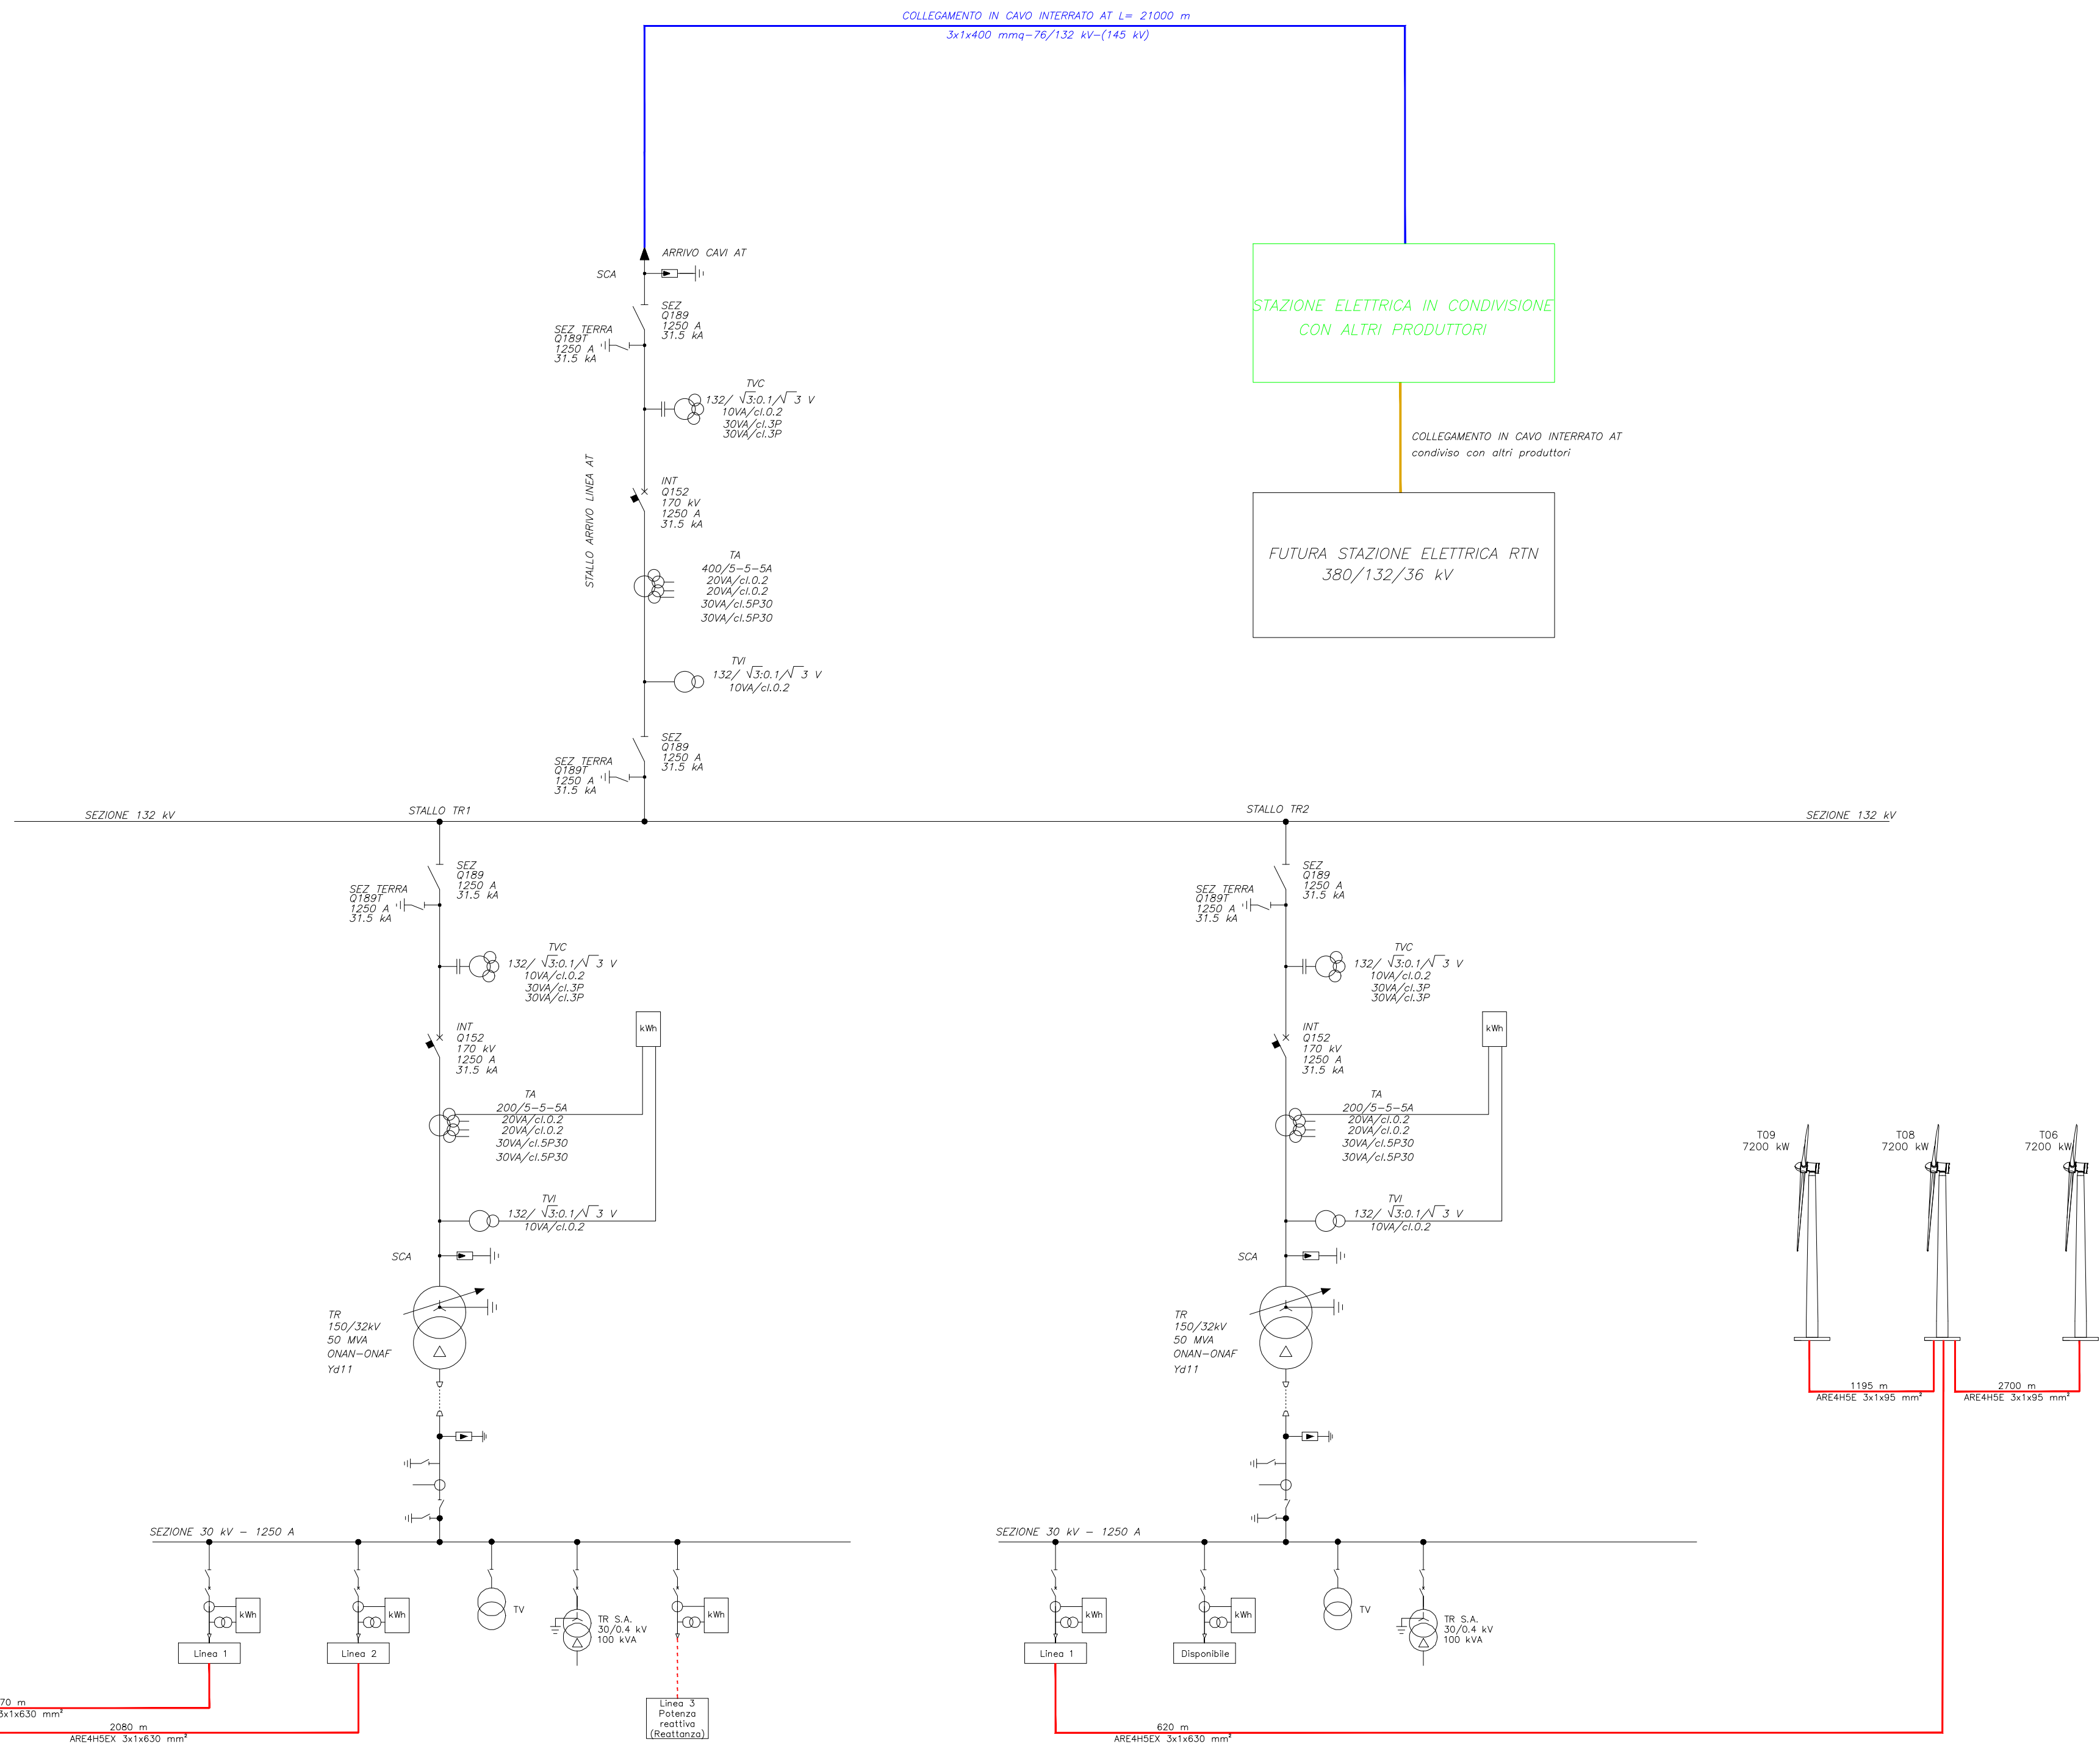

Committente:

**Sibilla Wind S.r.l.**

Sibilla Wind S.r.l.  
Via Sardegna, 40  
00187 Roma  
P.IVA/C.F. 16422481008

Titolo del Progetto:

**Parco Eolico "Sibilla" sito nei Comuni di: Canino e Montalto di Castro (VT) - Manciano (GR)**

Documento:

**SCHEMA ELETTRICO UNIFILARE IMPIANTO EOLICO**

N° Documento:

**IT-VESSIB-TEN-ELE-DW-08**

Progettista:

**TENPROJECT**

sede legale e operativa San Martino Sannita (BN) Località Chianarie snc Area Industriale  
sede operativa Lucera (FG) via Alfonso La Cava 114  
P.IVA 01465940623  
Azienda con sistema gestione qualità Certificato N. 50 100 11873

Progettista  
**Dott. Ing. Nicola FORTE**

Rev	Data Revisione	Descrizione	Redatto	Controllato	Approvato
00	NOVEMBRE 2022	Richiesta AU	FDM	PM	NF