


- Legenda:**
- Aerogeneratori di progetto
 - Piazzola montaggio gru
 - Area stoccaggio pale
 - Piazzola appoggio gru
 - Piazzole ausiliarie appoggio gru
 - Viabilità esistente da adeguare
 - Viabilità di progetto
 - Allargamenti temporanei
 - Area di logistica di cantiere
 - Cavidotto interrato MT di utenza
 - Cavidotto interrato AT di utenza
 - Tratti cavidotto in T.O.C.
 - Aree per posizionamento macchina TOC
 - Cambio sezione

LUNGHEZZA TRATTI CAVIDOTTO MT		LUNGHEZZA TRATTI CAVIDOTTO AT	
SEZIONE	LUNGHEZZA [m]	SEZIONE	LUNGHEZZA [m]
A-A	649	N-N	387
B-B	1230	M-M	9417
C-C	581	L-L	9723
C'-C'	237	TOC (1 TERNA)	1073
E-E	230		
F-F	1076		
G-G	3470		
H-H	581		
I-I	411		
TOC (1 TERNA)	698		

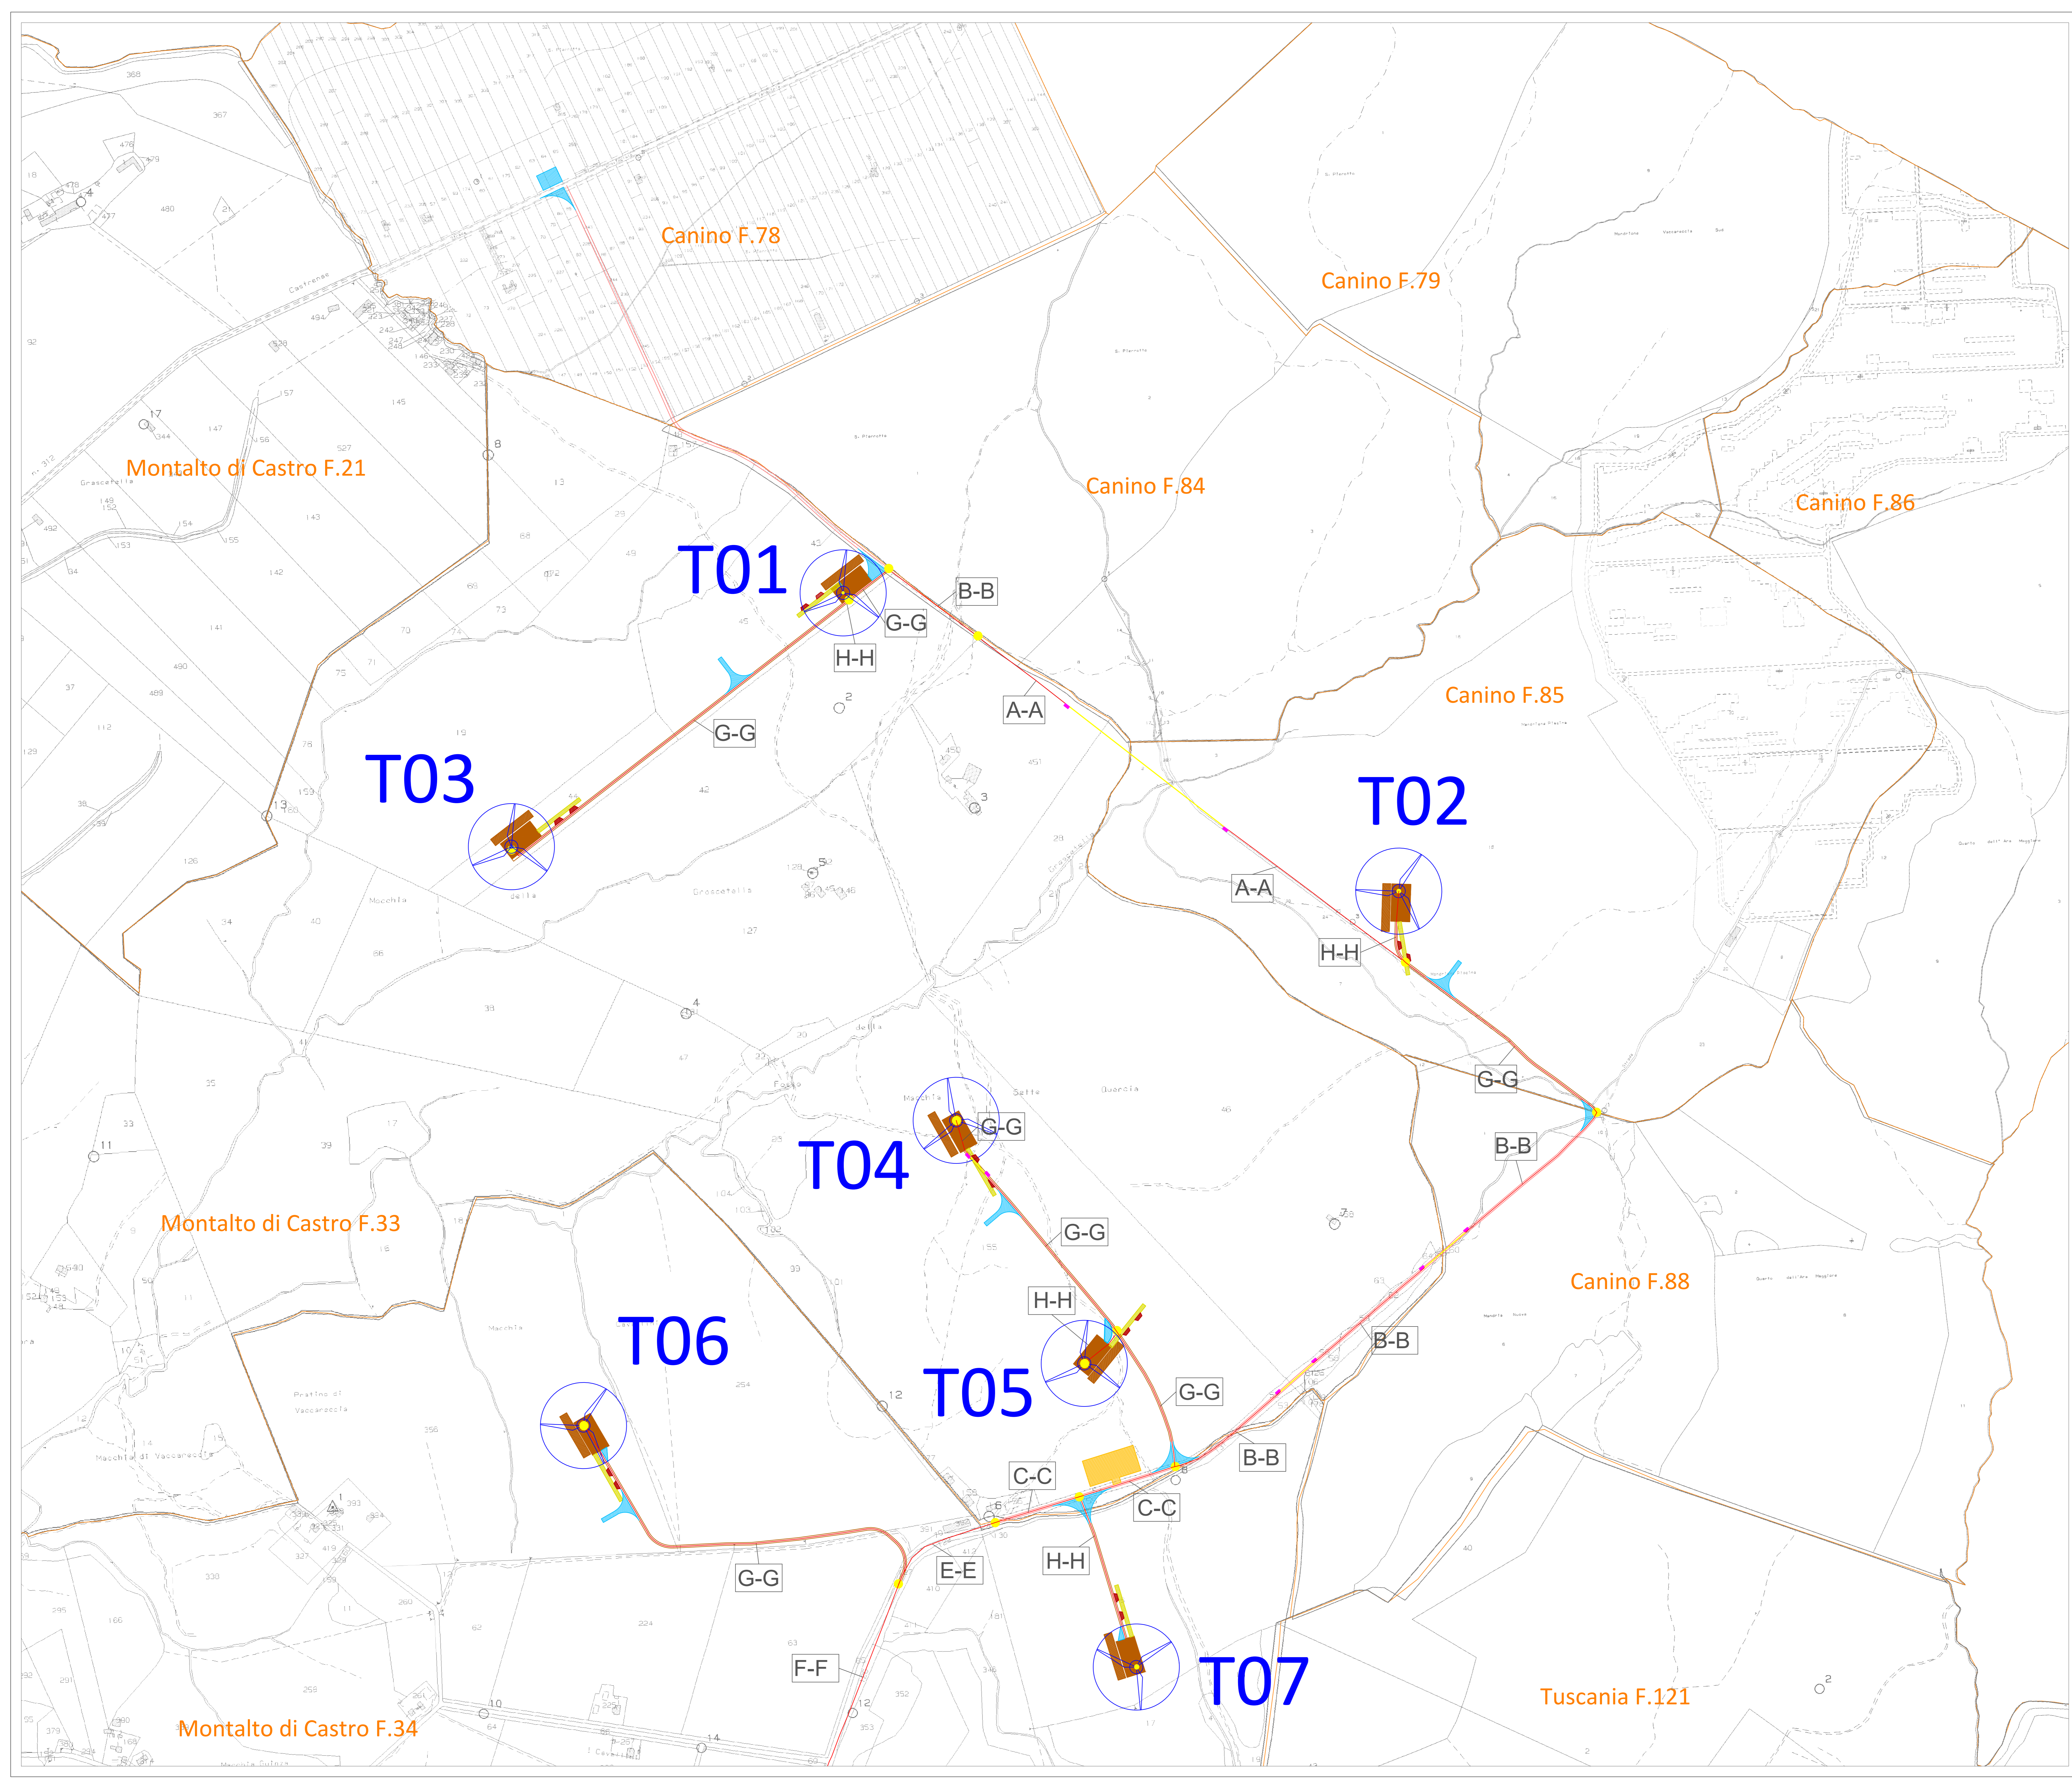

Regione LAZIO comuni di: Canino (VT) Montalto di Castro (VT) Regione TOSCANA comune di: Manciano (GR)

Comitente:
Sibilla Wind S.r.l.

Sibilla Wind S.r.l.
Via Sardegna, 40
00037 Roma
P.IVA/C.F. 16422481008

Titolo del Progetto:
Parco Eolico "Sibilla" sito nei Comuni di: Canino e Montalto di Castro (VT) - Manciano (GR)

Documento:
Layout di progetto in fase di cantiere su planimetria catastale con indicazione dei cambi di sezione cavidotto interrato - Quadro 1

N° Documento:
IT-VESSIB-TEN-PRO-DW-03.1

Progettista:
TENPROJECT
socii operanti e operante: San Marino Sardinia (RM) Località Chiarvia ex Area Industriale socii operanti: Lucrezia (FG) via Albano La Cava 116 P.IVA 0146096023 Azienda con sistema gestione qualità Certificato N. 98 100 11873

Progettista:
Dot. Ing. Nicola FORTE

Rev	Data Revisione	Descrizione	Redatto	Controllato	Approvato
00	NOVEMBRE 2022	Richiesta AU	MMG	PM	NF