


- Legenda:**
- Aerogeneratori di progetto
  - Piazzola montaggio gru
  - Area stoccaggio pale
  - Piazzola appoggio gru
  - Piazzole ausiliarie appoggio gru
  - Viabilità esistente da adeguare
  - Viabilità di progetto
  - Allargamenti temporanei
  - Area di logistica di cantiere
  - Cavidotto interrato MT di utenza
  - Cavidotto interrato AT di utenza
  - Tratti cavidotto in T.O.C.
  - Aree per posizionamento macchina TOC
  - Cambio sezione

| LUNGHEZZA TRATTI CAVIDOTTO MT |               | LUNGHEZZA TRATTI CAVIDOTTO AT |               |
|-------------------------------|---------------|-------------------------------|---------------|
| SEZIONE                       | LUNGHEZZA [m] | SEZIONE                       | LUNGHEZZA [m] |
| A-A                           | 649           | N-N                           | 387           |
| B-B                           | 1230          | M-M                           | 9417          |
| C-C                           | 581           | L-L                           | 9723          |
| C'-C'                         | 237           | TOC (1 TERNA)                 | 1073          |
| E-E                           | 230           |                               |               |
| F-F                           | 1076          |                               |               |
| G-G                           | 3470          |                               |               |
| H-H                           | 581           |                               |               |
| I-I                           | 411           |                               |               |
| TOC (1 TERNA)                 | 698           |                               |               |

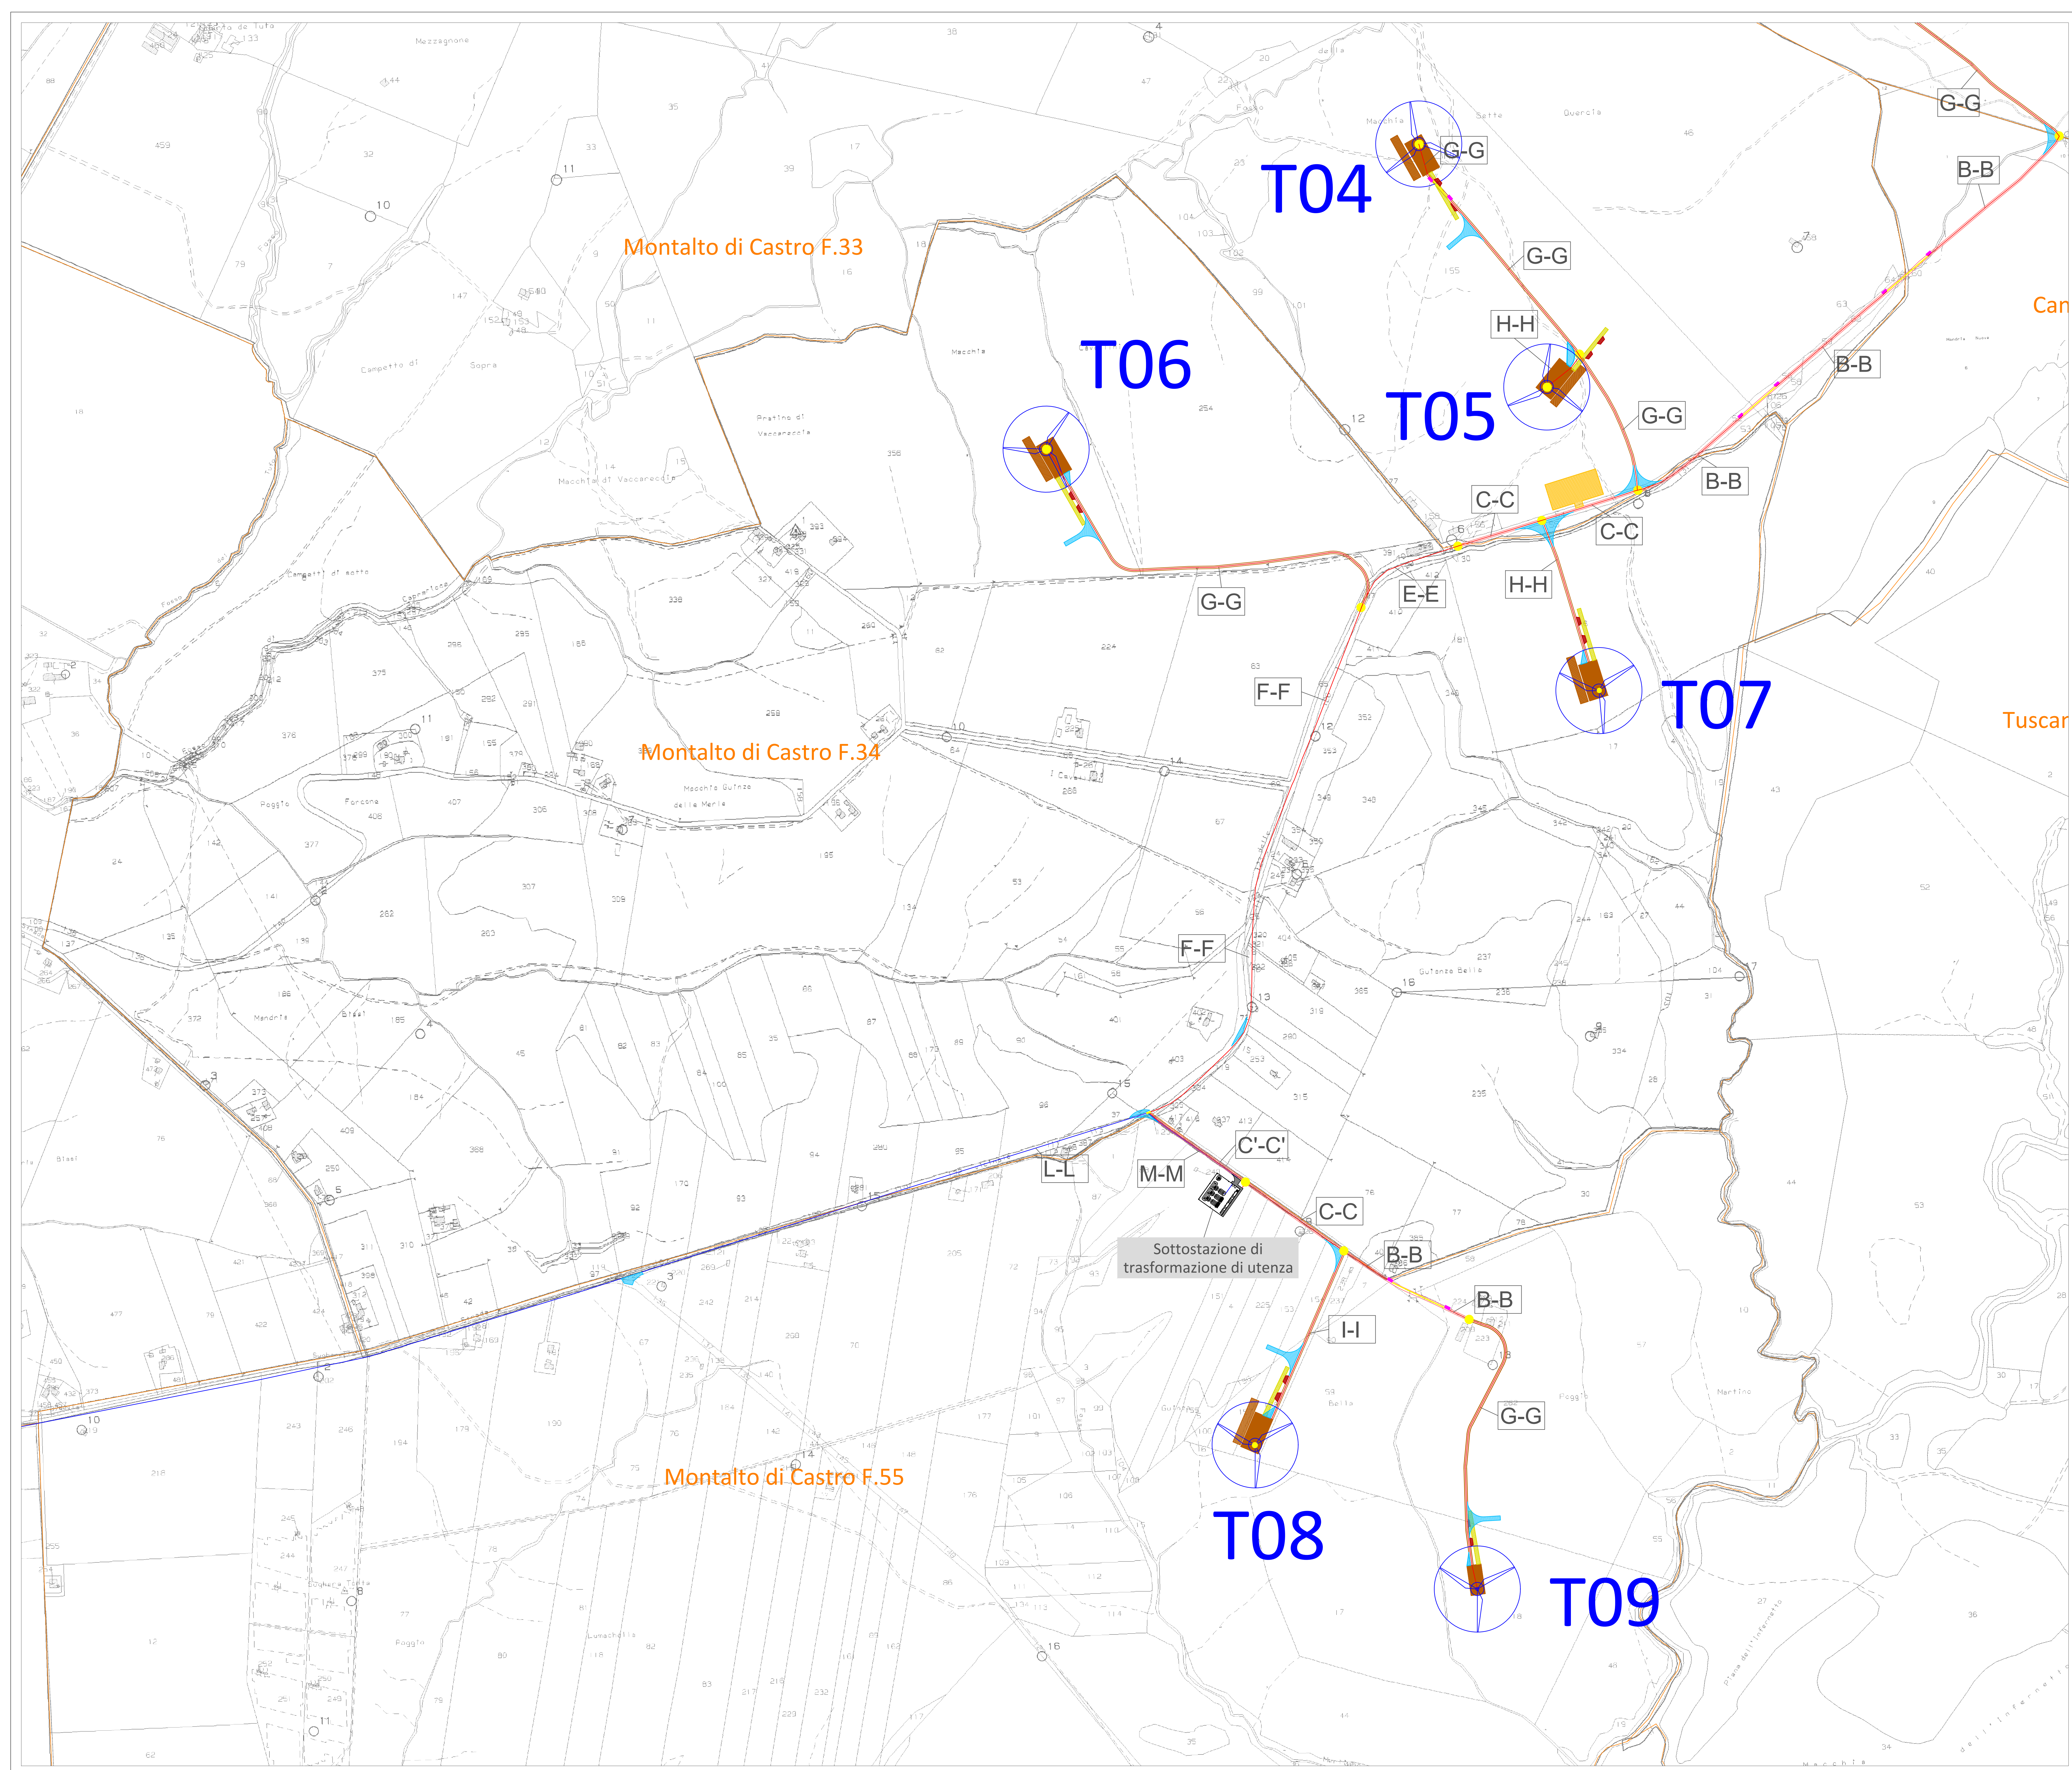

Comitatista:

**Sibilla Wind S.r.l.**

Sibilla Wind S.r.l.  
Via Sardegna, 40  
00137 Roma  
P.IVA/C.F. 16422481008

Titolo del Progetto:

**Parco Eolico "Sibilla" sito nei Comuni di:  
Canino e Montalto di Castro (VT) - Manciano (GR)**

Documento:

**Layout di progetto in fase di cantiere su  
planimetria catastale con indicazione dei  
cambi di sezione cavidotto interrato -  
Quadro 2**

N° Documento:

**IT-VESSIB-TEN-PRO-DW-03.2**

Progettista:

**TENPROJECT**

Progettista  
**Dot. Ing. Nicola FORTE**

| Rev | Data Revisione | Descrizione  | Redatto | Controllato | Approvato |
|-----|----------------|--------------|---------|-------------|-----------|
| 00  | NOVEMBRE 2022  | Richiesta AU | MMG     | PM          | NF        |